
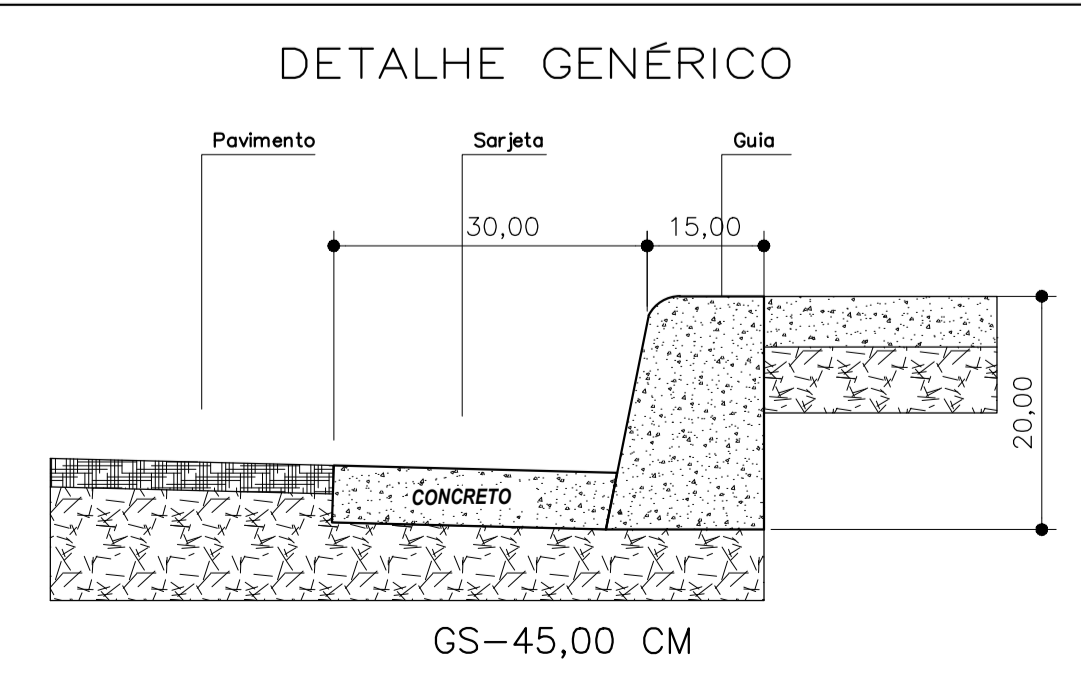


Quantitativos "Jardim Paulicéia" - Drenagem						
RUA	Tube DN 40	Tube DN 60	CX Ligação	Bueiro-D	Bueiro-S	M. Ala
Rua Honorato Gomes Gaya	44,80	0,00	1,00	0,00	2,00	0,00
Rua Cirilo Garcia de Oliveira	94,80	51,00	1,00	1,00	3,00	2,00
Rua Walton Pinto	86,00	0,00	2,00	0,00	4,00	0,00
TOTAL	225,60	51,00	4,00	1,00	9,00	2,00

Quantitativos "Jardim Paulicéia" - Guias / Sargetas / Pavimento				
RUA	Base (m²)	Pint./Capa(m²)	Guia/Sarj(m)	Guia(m)
Rua Honorato Gomes Gaya	564,40	564,40	201,45	0,00
Rua Cirilo Garcia de Oliveira	414,30	414,30	145,40	0,00
Rua Walton Pinto	816,95	816,95	278,05	10,90
TOTAL	1.795,65	1.795,65	624,90	10,90

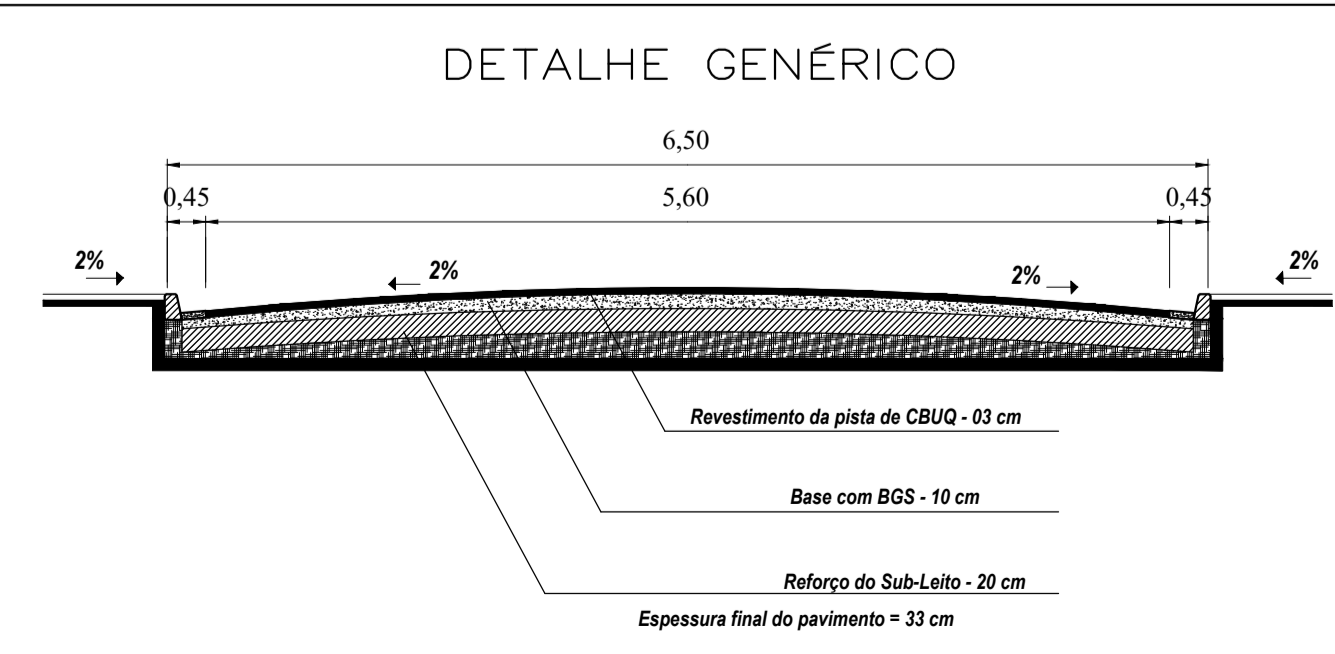

LEGENDA - QUANTITATIVOS

	BOCA DE LOBO SIMPLES	2,00	UN
	CAIXA DE LIGAÇÃO	1,00	UN
	TUBO EM CONCRETO ARMADO DN40	68,00	M

SECRETARIA DE DESENVOLVIMENTO MUNICIPAL
COORDENADORIA DE ENGENHARIA

OBRA: PAV. "JARDIM PAULICÉIA"
ASFALTO CBUQ - DRENAGEM ADICIONAL

ESCALA: 1:300
DATA: 04/2.023

HELITON SCHEIDT DO VALLE
PREFEITO MUNICIPAL GESTÃO-2.021/2.024

ANDRÉ HENRIQUE DA SILVA
ENGENHEIRO CIVIL CREA 5070388607 SP

PREFEITURA MUNICIPAL DE ITARARÉ

TOPOGRAFIA: _____
DESENHO / CAD: TÉC. EDIF-LUIS CARLOS CAMARGO
PROJETISTA: _____
APROVAÇÃO: _____

REVISÃO: _____

ÁREA: 1.795,65 M2 A SER PAVIMENTADO