




DETALHE RECONSTRUÇÃO

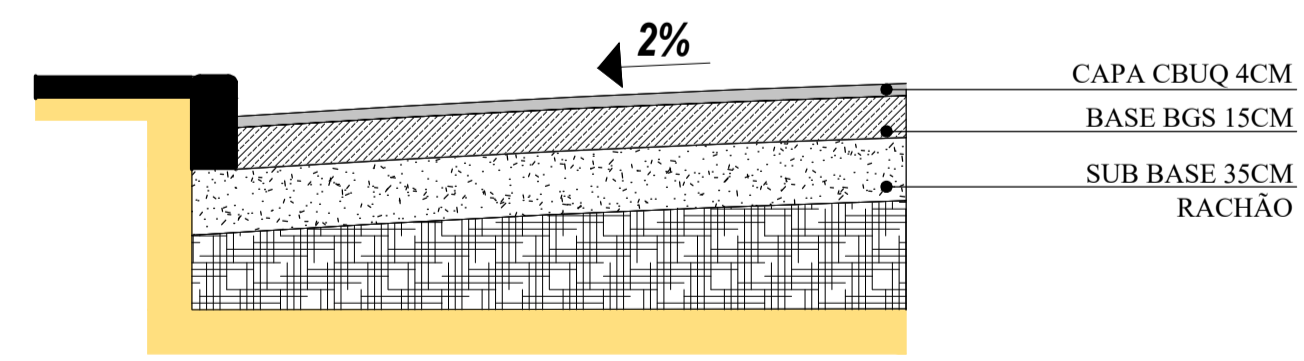


DETALHE RECONSTRUÇÃO / REATERRO

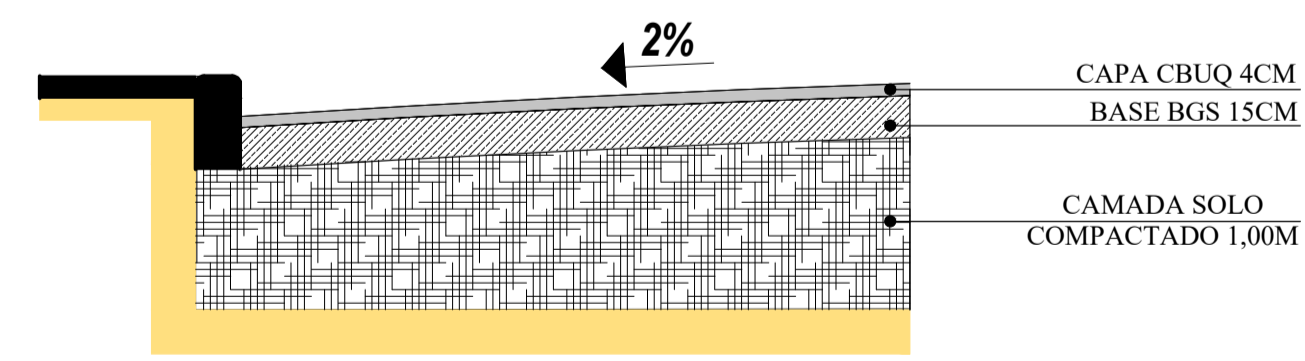

DETALHE GENÉRICO RUA ROANDO GABARDO

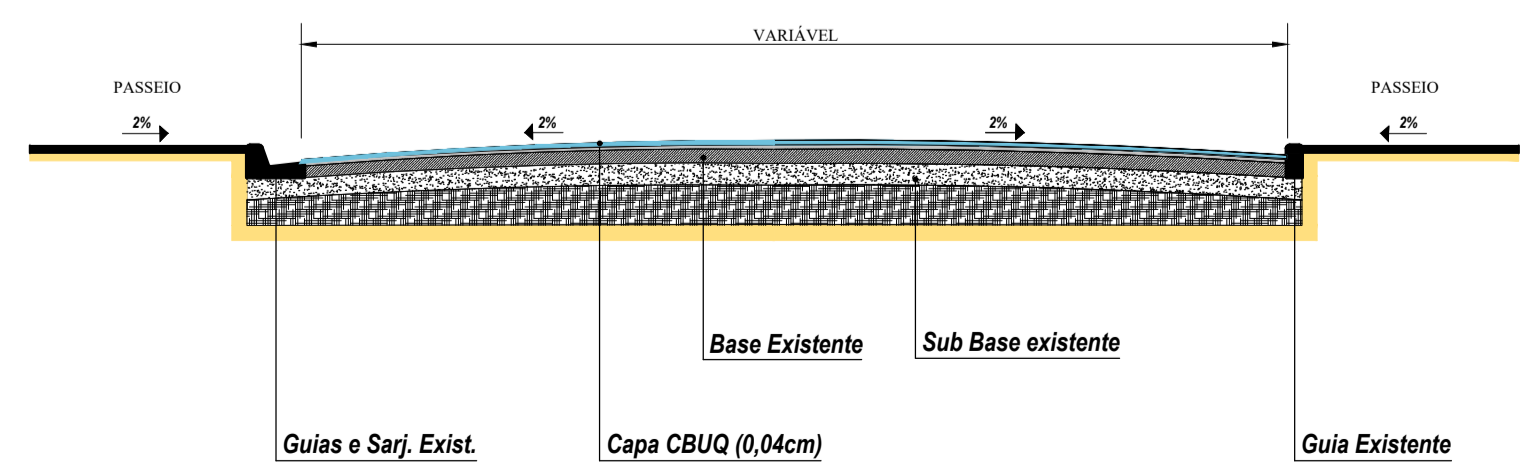

DETALHE GENÉRICO RUA 28 DE AGOSTO

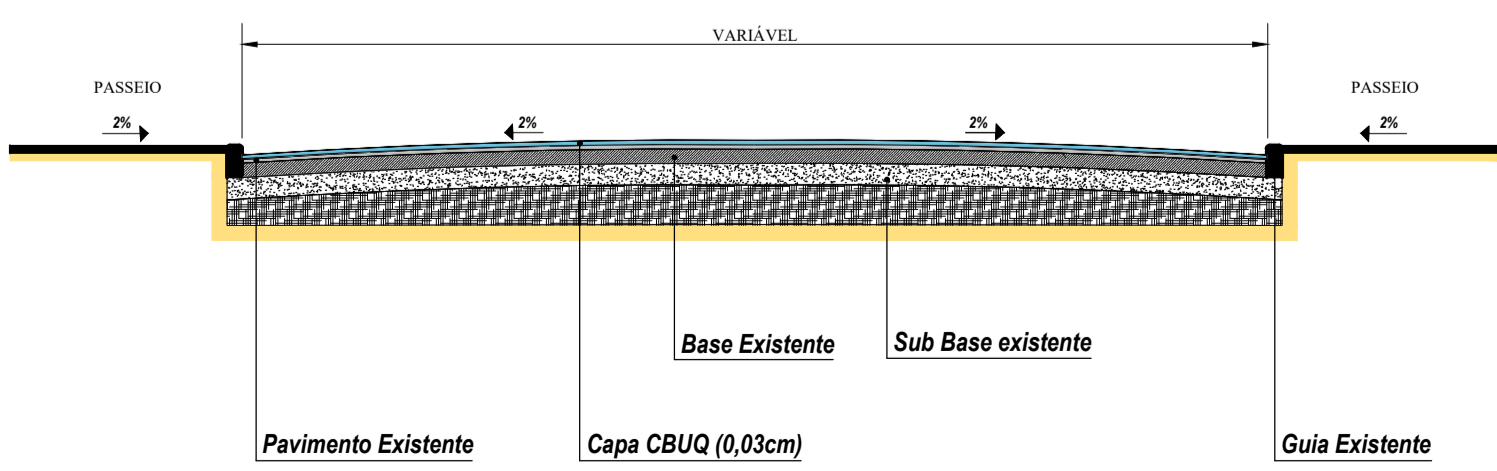

LEGENDA

	BOCA DE LOBO SIMPLES (BLS01)	01 UNID.
	BOCA DE LOBO DUPLA	03 UNID.
	CAIXA DE LIGAÇÃO	01 UNID.
	ADEQUAÇÃO BL PARA CL	10 UNID.
	REDE DN 60	24,00 M
	REDE DN 40	10,00 M

QUANTITATIVOS POR RUA - RECAPEAMENTO

RUA	Demolição Lajotas	Demolição Asfalto	Regularização Execução de Base + Sub Base	Regularização Execução de Base + Aterro	(M²) Camada Capa CBUQ	Guia Sarjetas
Rua 28 de Agosto	0,00	0,00	0,00	0,00	1.948,28	0,00
Rua Roando Gabardo	109,84	535,90	553,04	92,70	3.386,35	26,39
TOTAL GERAL	109,84	535,90	553,04	92,70	5.334,63	26,39



SECRETARIA DE DESENVOLVIMENTO MUNICIPAL
COORDENADORIA DE ENGENHARIA
PRANCHA 02/02
ESCALA 1:500
DATA 04/2.023

HELTON SCHEIDT DO VALLE
PREFEITO - GESTÃO - 2.021/2.024
ANDRÉ HENRIQUE DA SILVA
ENGENHEIRO CIVIL CREA 5070388607 SP

PREFEITURA MUNICIPAL DE ITARARÉ

TOPOGRAFIA
DESENHO / CAD TÉCNICO EM EDIFICAÇÕES-LUIS CARLOS CAMARGO
PROJETISTA TÉCNICO EM EDIFICAÇÕES-LUIS CARLOS CAMARGO
APROVAÇÃO
ART/CREA
ÁREA
ÁREA DE PAVIMENTO = 5.334,63M²