① Quadro Sistema Vdi Tigre 40x40cm Embutir

② Roteador WIFI – Longo Alcance

③ Caixa de Passagem – TETO PVC 40x40cm

PLANTA BAIXA - PISO - INSTALAÇÕES ELÉTRICAS PREDIAIS
Escala 1/125

INFRA-ESTRUTURA DADOS E VOZ

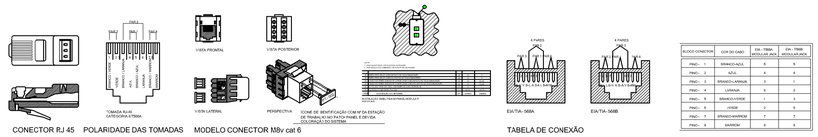

INFRA-ESTRUTURA CFTV

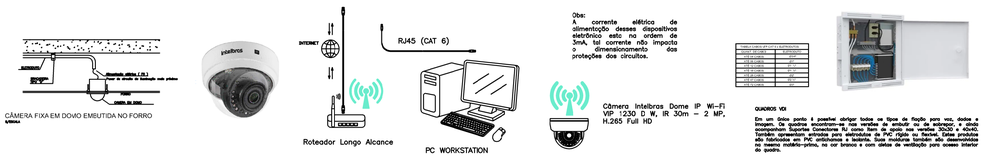

Lista de Materiais				
Item	Descrição	Unid.	Quant.	Obs.
1	Caixa 4x2'' PVC RJ-45 2 saída	un.	12	
2	Caixa VDI Pvc 40x40cm embutir	un	1	com acessorios
3	Caixa de passagem sobrepor PVC 40x40cm	un	3	
4	Conector RJ-45 macho	un	24	
5	Cabo UTP Cat 6	m	455	
6	Eletroduto flex PVC 1''	m	158	
7	Abraçadeiras de Nylon Pacote de 100 Unidades, Preto, 280 x 3,5 mm	un	1	
Nota: Equipamentos passivos não entram nesta lista.				

PREFEITURA MUNICIPAL DE ITARARÉ
SECRETARIA DE DESENVOLVIMENTO MUNICIPAL
Rua XV de Novembro, 83 - Centro
Itararé/SP - CEP: 18.460-007
Telefone: (15) 3532-8000
www.itarare.sp.gov.br

PROJETO DE CABEAMENTO

OBRA:
CONSTRUÇÃO DE ESCOLA MUNICIPAL

PROPRIETÁRIO:
PREFEITURA MUNICIPAL DE ITARARÉ/SP

ENDEREÇO:
PRAÇA SÃO CRISTÓVÃO (PRAÇA DA SAUDADE), nº 20, VILA JURANDIR - ITARARÉ/SP

CEP: 18.466-017

CONTEÚDO:
INFRAESTRUTURA DE CABEAMENTO ESTRUTURADO
TABELA DE MATERIAIS
SIMBOLOGIA
LISTA DE MATERIAIS

PRANCHA: 01/01
DATA: 17 DE MAIO DE 2023
ESCALA: INDICADAS
REVISÃO: 07 DE JULHO DE 2023
RRT Nº

SITUAÇÃO SEM ESCALA:

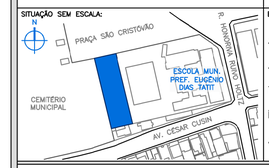

ESTATÍSTICAS:

ÁREA DO TERRENO: 1.321,85m²

ÁREA CONSTRUÍDA: 847,74m²

TAXA DE OCUPAÇÃO: 64,13%

ÍNDICE DE APROVEITAMENTO: 0,6413

ÁREA PERMEÁVEL: 235,53m²

PREFEITO MUNICIPAL
HELITON SCHEIDT DO VALLE
GESTÃO 2021/2024

RESPONSÁVEL TÉCNICO
MIRELLA DE CAMARGO FILLUS
ARQUITETA E URBANISTA
CAU A252552-6

ESPAÇO RESERVADO PARA APROVAÇÃO

PLOT STYLE
PEN USE
01 07 0.25
02 08 0.50
03 09 0.75
04 10 1.00
05 11 1.25
06 12 1.50
13 1.75
14 2.00
15 2.25
16 2.50
17 2.75
18 3.00
19 3.25
20 3.50
21 3.75
22 4.00
23 4.25
24 4.50
25 4.75
26 5.00
27 5.25
28 5.50
29 5.75
30 6.00
31 6.25