
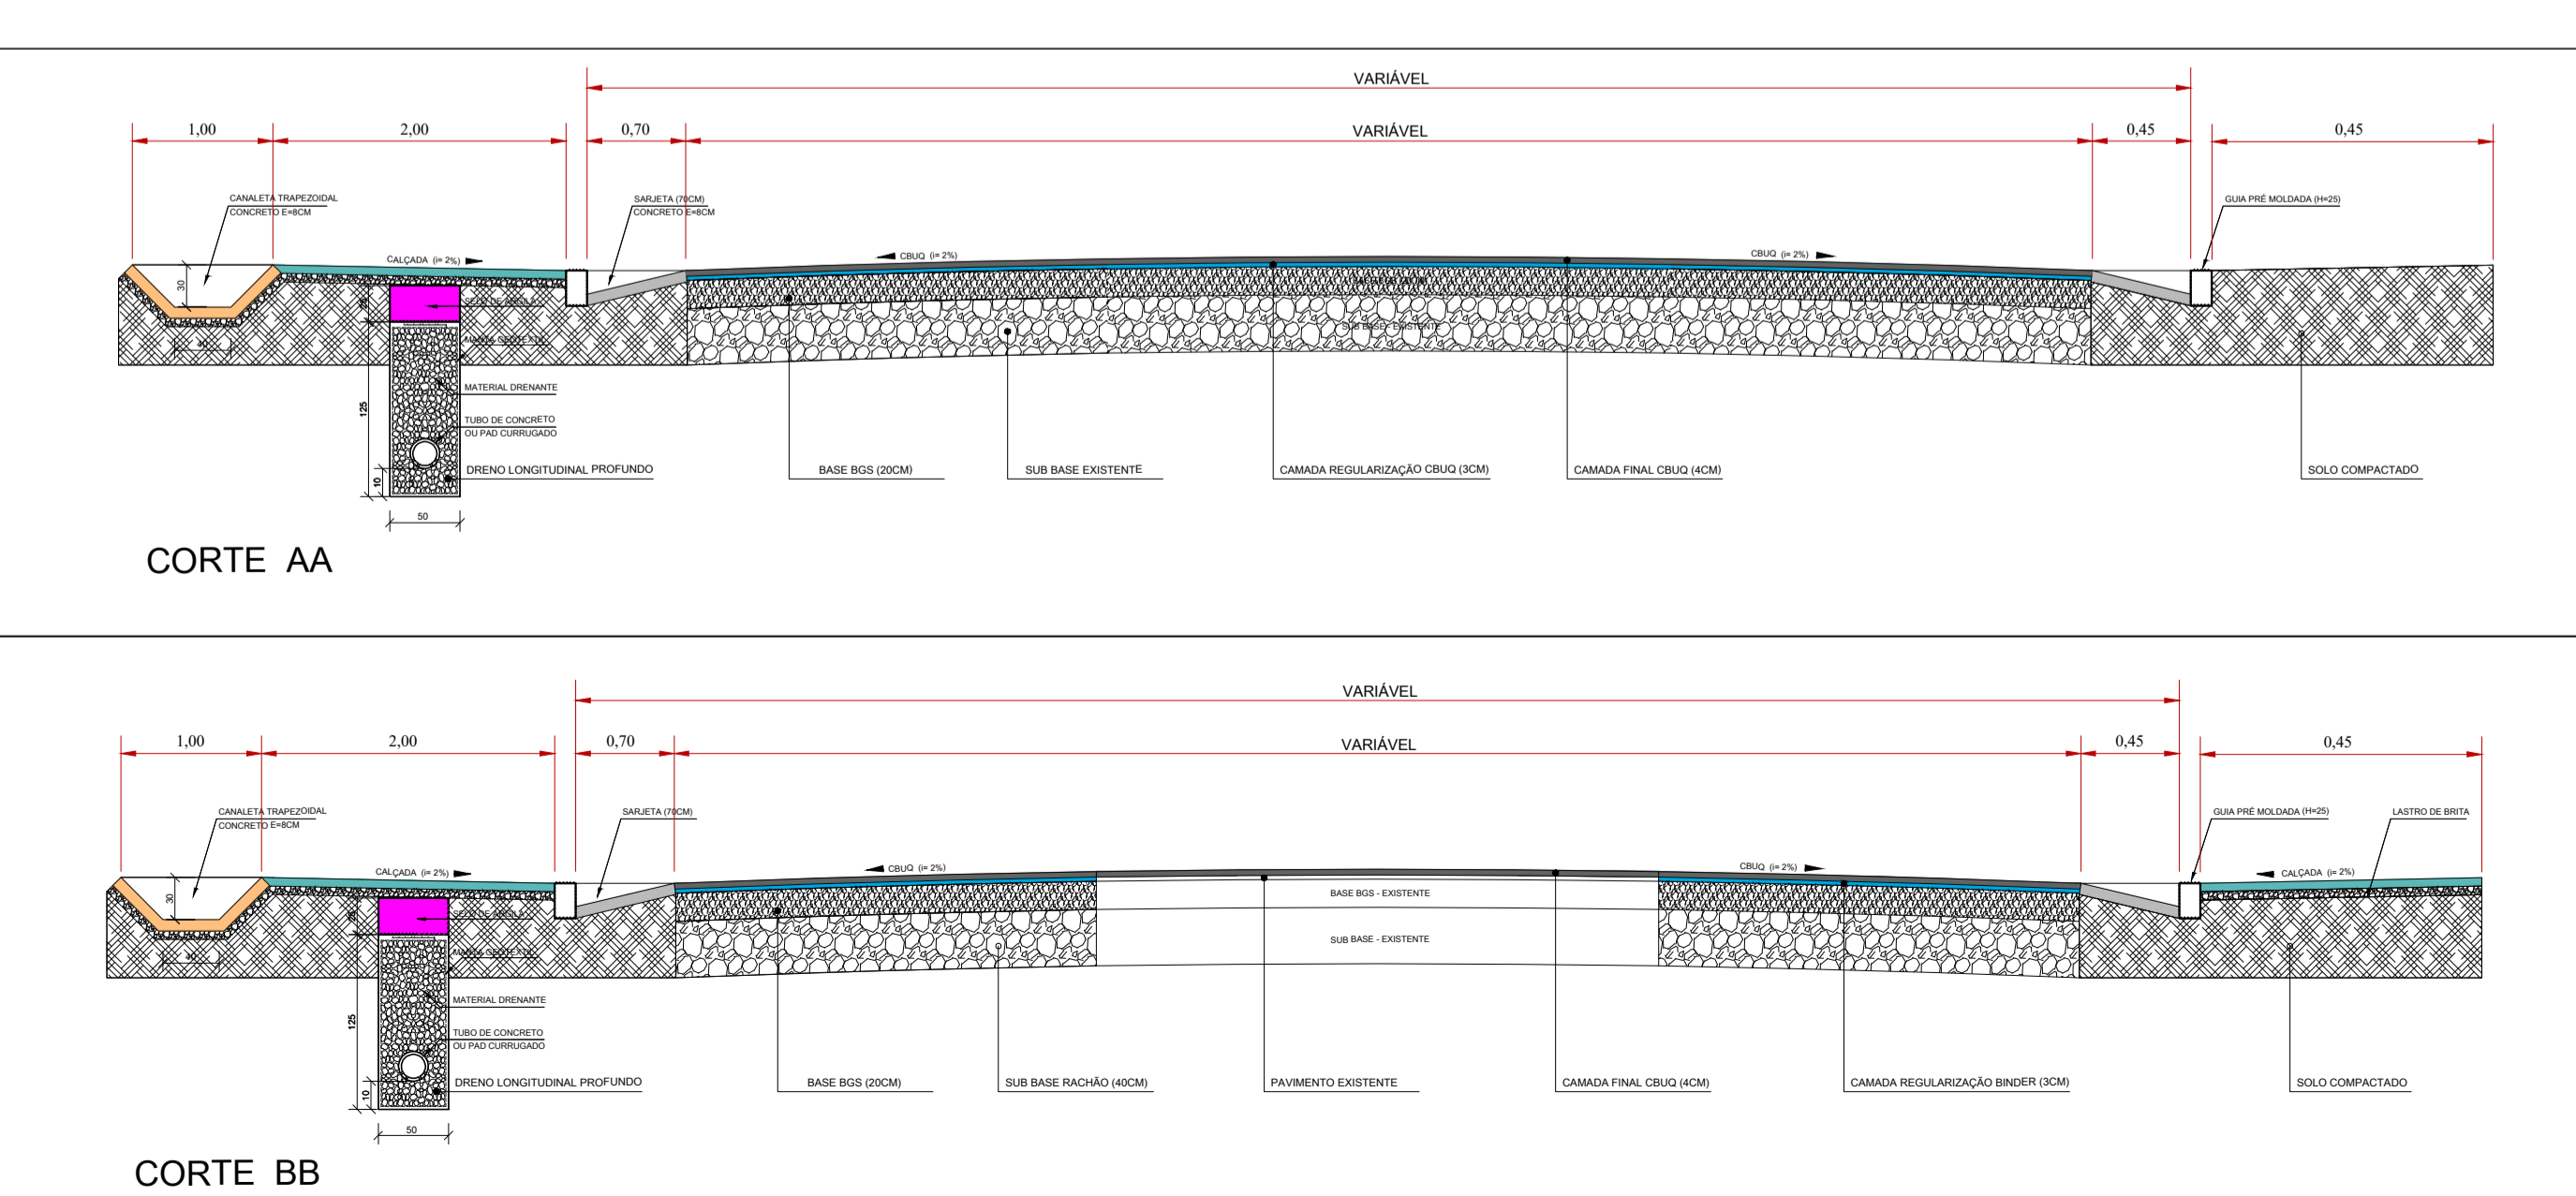


DET. BUEIROS

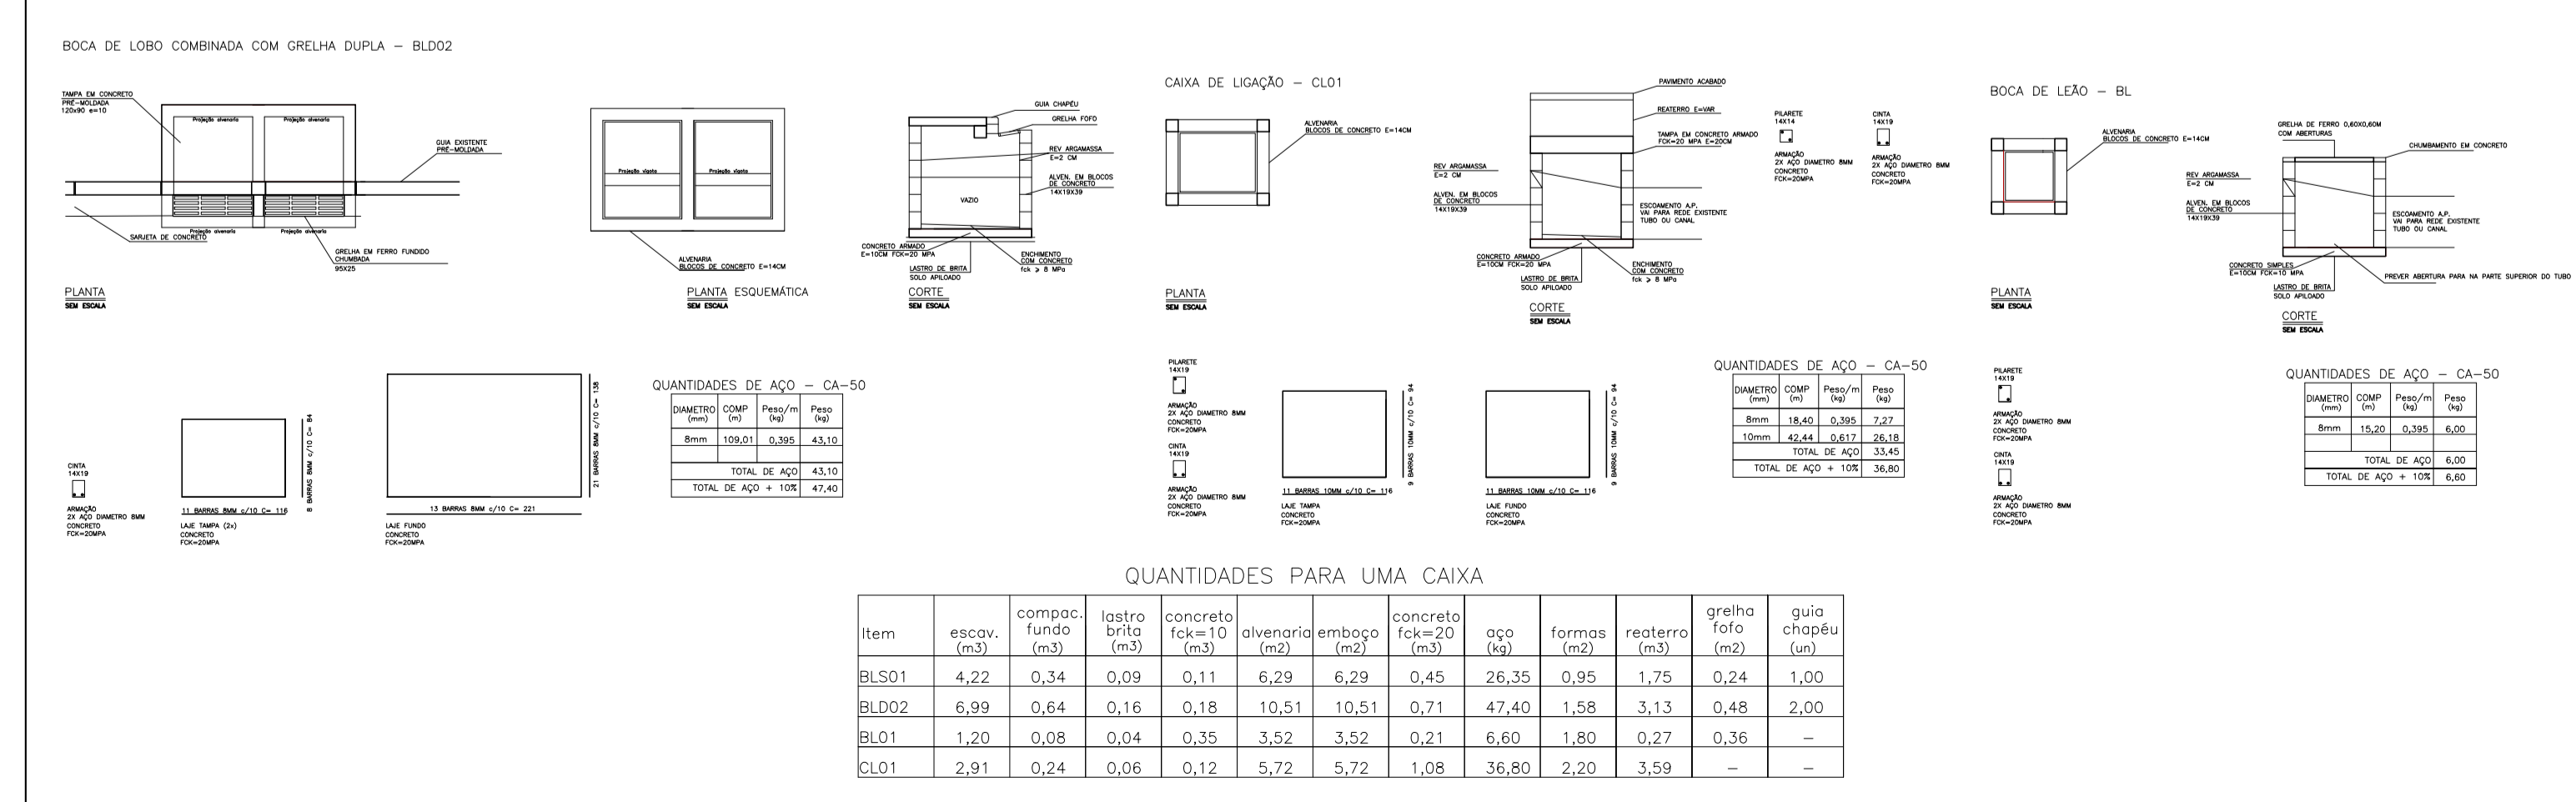

LEGENDA - QUANTITATIVOS

MURO DE Lobo (CONTINGENTES)	4,00	UN
Boca de Lobo (DUPLA)	20,00	UN
TUBO EM CONCRETO ARMADO DN=60	100,00	M
GUIA PNE MOLDADE ASSENTAR	1.079,00	M
GUIA PNE MOLDADE RETIRAR	747,00	M
BARRETES (TOM)	399,24	M2
CALÇADA EM CONCRETO (6CM)	894,00	M2
DANALETA EM CONCRETO (10CM)	188,50	M
DRENO LONGITUDINAL PROFUNDO	173,50	M
REMOÇÃO DE SOLO (AMPEZA VEGETAL)	445,47	M2
RECOMPOSIÇÃO DE BASE E=15CM	1.431,76	M2
CAMADA DE BINDER E=3CM	2.219,97	M2
DEMOLIÇÃO PAV ATÉ 25CM	2.219,97	M2
EXECUÇÃO DE SUB-BASE E=40CM	857,73	M2
DEMOLIÇÃO PAV E ESCAV ATÉ 40CM	857,73	M2
CONTE SUPORTE E PAV E=20CM	857,73	M2
CAMADA DE BINDER E=3CM	857,73	M2
CAMADA DE BINDER E=3CM FINAL TOTAL	6.283,74	M2

SECRETARIA DE DESENVOLVIMENTO MUNICIPAL
COORDENADORIA DE ENGENHARIA

PRANCHA ÚNICA
ESCALA: 1:750
DATA: 05/2.024

ASSUNTO: PAVIMENTAÇÃO AV. VITORINO MONTEIRO
TRECHO II - ASFALTO CBUQ - 4CM

HELITON SCHEIDT DO VALLE
ENGENHEIRO CIVIL - CREA 503338967/SP

ANDRÉ HENRIQUE DA SILVA
ENGENHEIRO CIVIL - CREA 503338967/SP

PREFEITURA MUNICIPAL DE ITARARÉ

TOPOGRAFIA: _____
DESENHO / CAD: TÉCNICO EM EDIFICAÇÕES-LUIS CARLOS CAMARGO
PROJETISTA: TÉCNICO EM EDIFICAÇÕES-LUIS CARLOS CAMARGO
APROVAÇÃO: _____
ART/CREA: _____
ÁREA: _____

TOTAL = 6.283,74M2 CBUQ