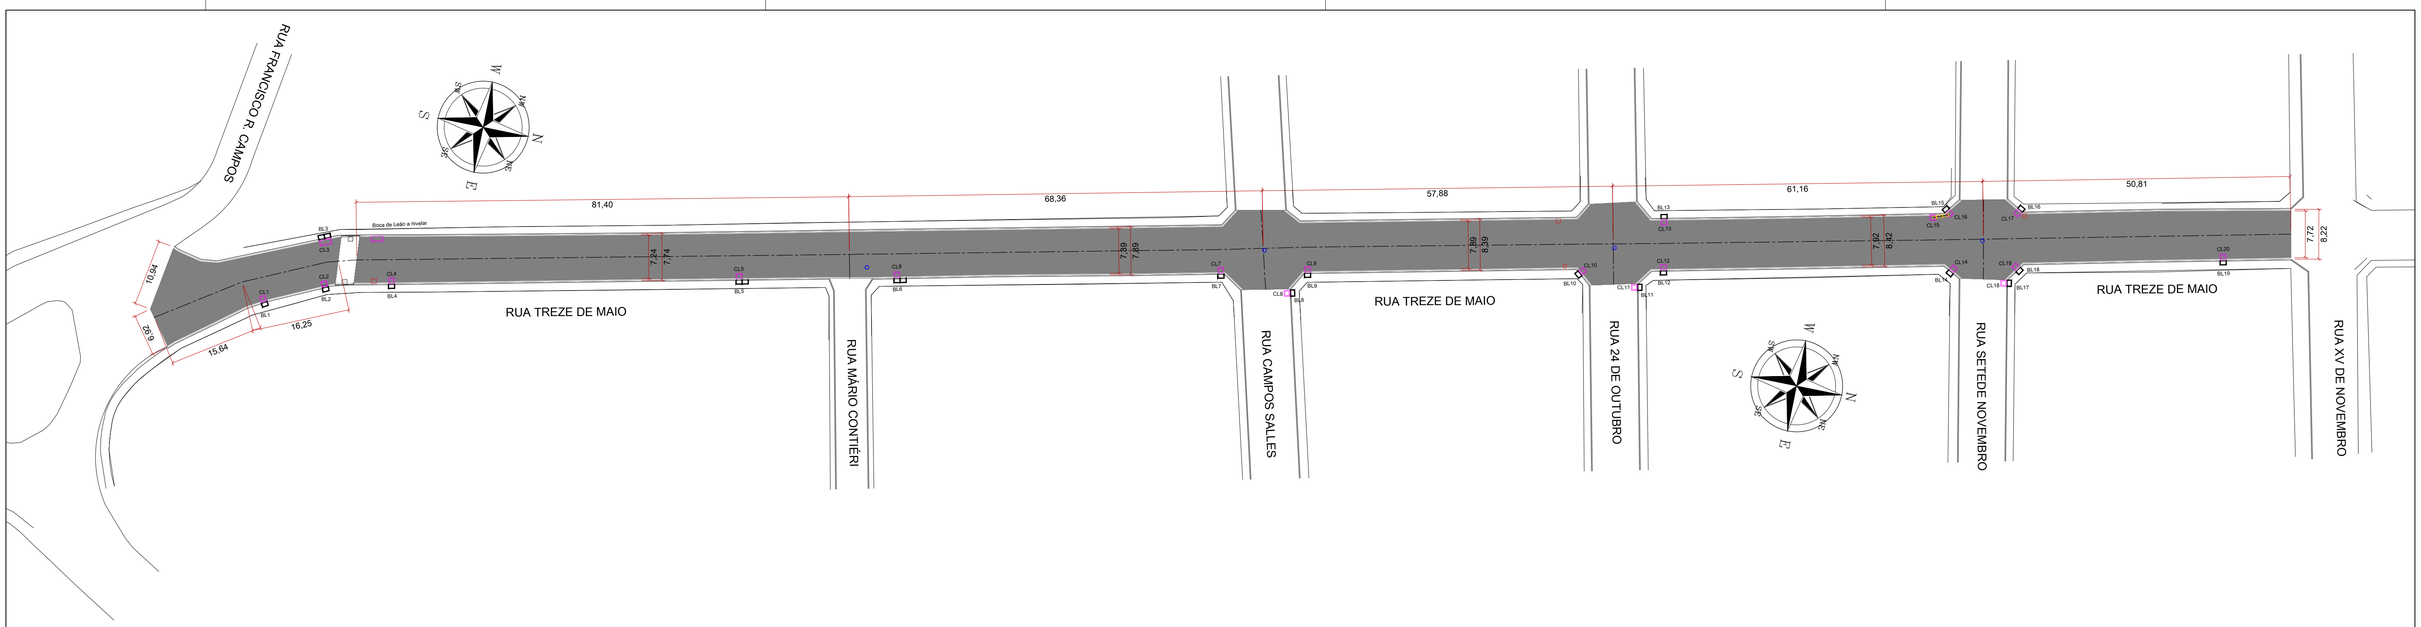

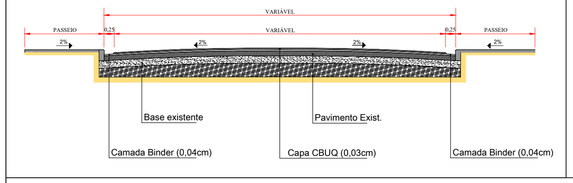

BOCA DE LOBO COMBINADA COM GRELHA DUPLA – BLD02

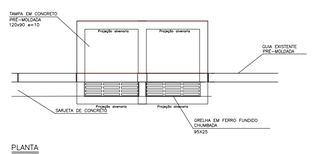

PLANTA
SEM ESCALA

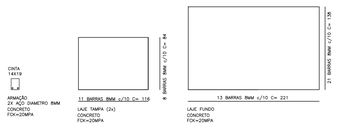

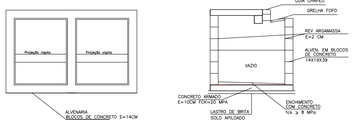

PLANTA ESQUEMÁTICA
SEM ESCALA

CORTE
SEM ESCALA

QUANTIDADES DE AÇO – CA-50

DIAMETRO (mm)	COMP (m)	Peso/m (kg)	Peso (kg)
8mm	109,01	0,395	43,10
TOTAL DE AÇO			43,10
TOTAL DE AÇO + 10%			47,40

CAIXA DE LIGAÇÃO – CL01

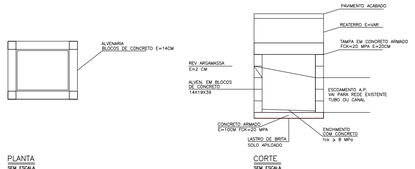

PLANTA
SEM ESCALA

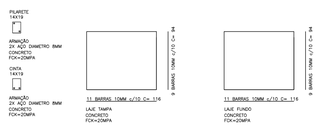

CORTE
SEM ESCALA

QUANTIDADES DE AÇO – CA-50

DIAMETRO (mm)	COMP (m)	Peso/m (kg)	Peso (kg)
8mm	18,40	0,395	7,27
10mm	42,44	0,617	26,18
TOTAL DE AÇO			33,45
TOTAL DE AÇO + 10%			36,80

BOCA DE LEÃO – BL

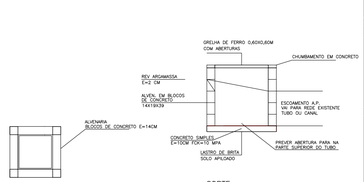

CORTE
SEM ESCALA

PLANTA
SEM ESCALA

QUANTIDADES DE AÇO – CA-50

DIAMETRO (mm)	COMP (m)	Peso/m (kg)	Peso (kg)
8mm	15,20	0,395	6,00
TOTAL DE AÇO			6,00
TOTAL DE AÇO + 10%			6,60

QUANTIDADES PARA UMA CAIXA

Item	escav. (m3)	compac. fundo (m3)	lastro brita (m3)	concreto fck=10 (m3)	alvenaria (m2)	emboço (m2)	concreto fck=20 (m3)	aço (kg)	formas (m2)	reaterro (m3)	grelha fofo (m2)	guia chapéu (un)
BLS01	4,22	0,34	0,09	0,11	6,29	6,29	0,45	26,35	0,95	1,75	0,24	1,00
BLD02	6,99	0,64	0,16	0,18	10,51	10,51	0,71	47,40	1,58	3,13	0,48	2,00
BL01	1,20	0,08	0,04	0,35	3,52	3,52	0,21	6,60	1,80	0,27	0,36	–
CL01	2,91	0,24	0,06	0,12	5,72	5,72	1,08	36,80	2,20	3,59	–	–

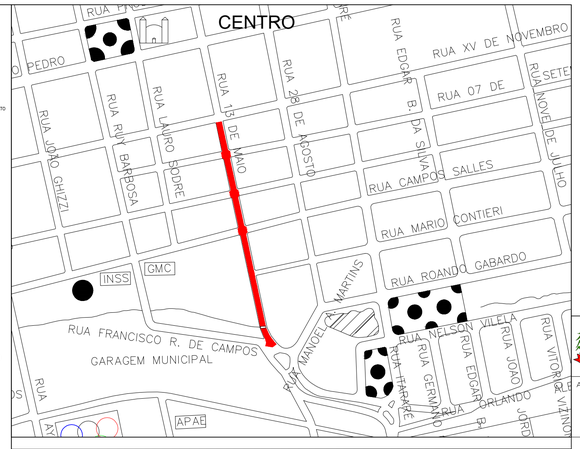

LEGENDA – QUANTITATIVOS

	BOCA DE LOBO SIMPLES	16,00	UN
	BOCA DE LOBO DUPLA	3,00	UN
	BOCA DE LEÃO A DEMOLIR	4,00	UN
	CAIXA DE LIGAÇÃO	20,00	UN
	NIVELAMENTO DE POÇO DE VISITA	4,00	UN
	TUBO EM CONCRETO ARMADO DN40	3,00	M
	CAMADA I CBUQ (4CM) – BINDER	3.045,00	M2
	CAMADA II CBUQ (3CM) – CAPA	2.878,70	M2

SECRETARIA DE DESENVOLVIMENTO MUNICIPAL
COORDENADORIA DE ENGENHARIA

PRANCHA 1/3
ESCALA 1:500
DATA 07/2.024

ASSUNTO:
RECAPEAMENTO ASFÁLTICO–CBUQ
RUA TREZE DE MAIO/CENTRO

HELITON SCHEIDT DO VALLE
PREFEITO – GESTÃO–2.021/2.024

ANDRÉ HENRIQUE DA SIVA
ENGENHEIRO CIVIL CREA 5070388607 SP

PREFEITURA MUNICIPAL DE ITARARÉ

TOPOGRAFIA	
DESENHO / CAD	TÉCNICO EM EDIFICAÇÕES–LUIS CARLOS CAMARGO
PROJETISTA	TÉCNICO EM EDIFICAÇÕES–LUIS CARLOS CAMARGO
APROVAÇÃO	
ART/CREA	

ÁREA
CAMADA I TOTAL = 3.045,00M² ____ REGULARIZAÇÃO
CAMADA II TOTAL = 2.878,70M² ___ CAMADA FINAL