
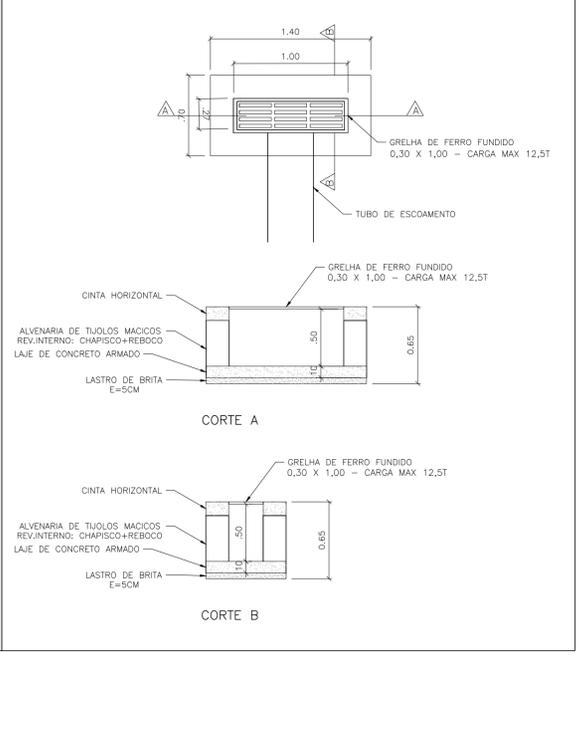
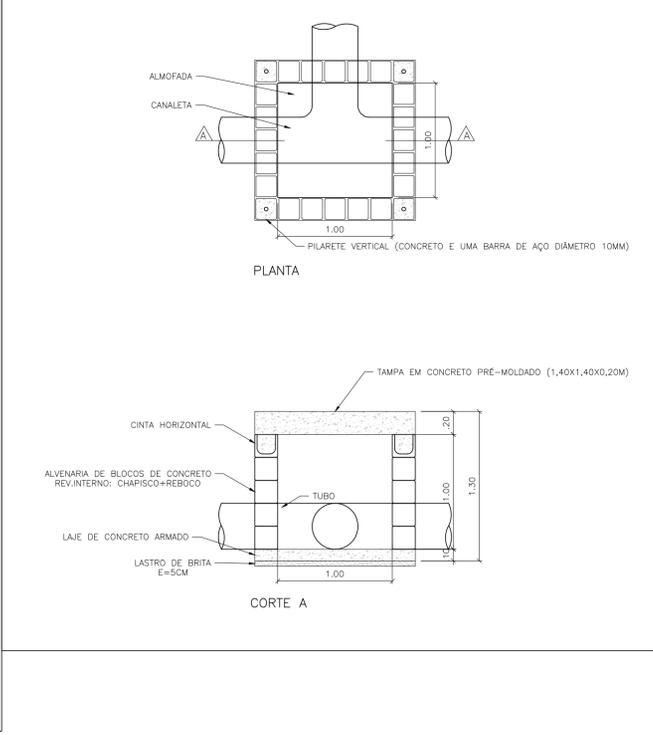




DETALHE DISPOSITIVOS DE DRENAGEM – ESCALA 1:25

BLS – BOCA DE LOBO SIMPLES CL – CAIXA DE LIGAÇÃO (1,00X1,00X1,00M) CC – CAIXA COLETORA 1,00 x 0,30 x 0,50

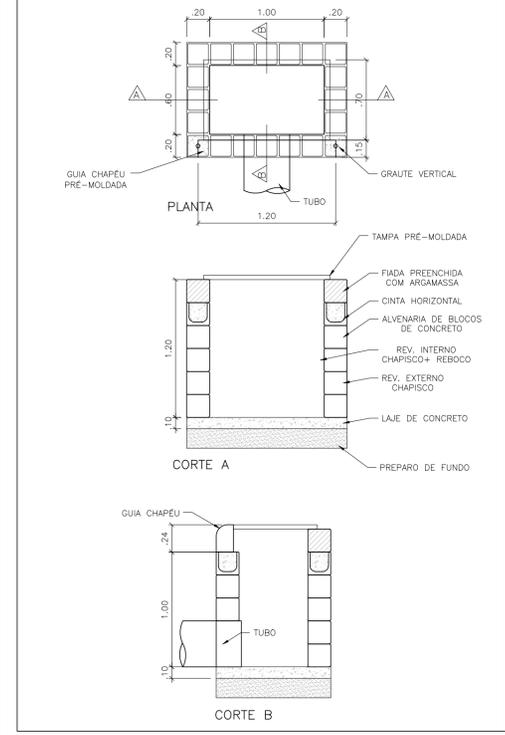

LEGENDA – QUANTITATIVOS

	BOCA DE LOBO SIMPLES	3,00	UN
	CAIXA COLETORA COM GRELHA	4,00	UN
	CAIXA DE LIGAÇÃO (1,00X1,00X1,00M)	3,00	UN
	BOCA DE LEÃO EXIST. A DEMOLIR	5,00	UN
	POÇO DE VISITA EXISTENTE A NIVELAR	7,00	UN
	TUBO EM CONCRETO ARMADO DN60	9,00	M
	TUBO EM CONCRETO ARMADO DN40	11,00	M
	DEMOLIÇÃO PAV INTERV DRENAGEM	21,70	M2
	SARJETA MOLDADA IN LOCO (30CM)	79,20	M
	CAMADA REGUL. BINDER (3CM)	3.801,83	M2
	CAMADA FINAL CBUQ (3CM)	3.583,49	M2
	PLACA COM POSTE (R-1)	9,00	UN
	PLACA INDICAÇÃO NOME DE RUA	2,00	UN
	FAIXA DUPLA-LFO 3 (15 CM)	748,70	M
	LINHA DE RETENÇÃO-LRE (40 CM)	80,00	M
	FAIXA DE TRAVESSIA-FTP1 (40 CM)	640,00	M
	FAIXA DE ESTACIONAMENTO (15 CM)	369,88	M
	DEMARCAÇÃO "PARE"	5,00	UN

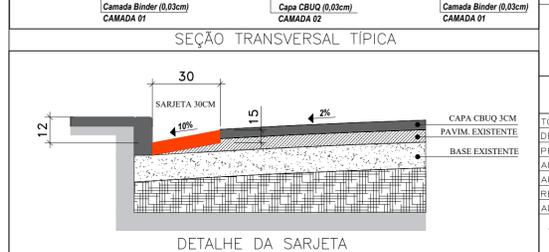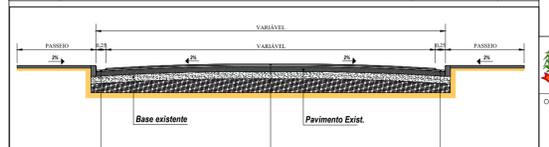

Prefeitura de Itararé
SECRETARIA DE DESENVOLVIMENTO MUNICIPAL - SEDEN

APROVADO
Itararé 22/10/2024

Prefeitura Municipal de Itararé - SP
Secretaria de Defesa Social
DEMT/TRAN - Departamento Municipal de Trânsito

SECRETARIA DE DESENVOLVIMENTO MUNICIPAL
COORDENADORIA DE ENGENHARIA

ESCALA: 1:500

OBRA: RECAPEAMENTO RUA XV DE NOVOEMBRO
ASFALTO CBUQ – 6CM

DATA: 09/2024

HELTON SCHEIDT DO VALLE
Assinado de forma digital por HELTON SCHEIDT DO VALLE
VALLE.02694322808
Dados: 2024.10.22 17:01:27 -03'00'

HELTON SCHEIDT DO VALLE
PREFEITO MUNICIPAL, GESTÃO-2.021/2.024

ANDRÉ HENRIQUE DA SILVA
ENGENHEIRO CIVIL, CREA 50703886/SP

PREFEITURA MUNICIPAL DE ITARARÉ

TOPOGRAFIA	EQUIPE PM ITARARÉ
DESENHO / CAD	TÉC. EDIF-LUIS CARLOS CAMARGO
PROJETISTA	TÉC. EDIF-LUIS CARLOS CAMARGO
APROVAÇÃO ENG	ENG CIVIL JOÃO BATISTA ALVES DOS SANTOS
APROVAÇÃO TRANSITO	DIRETOR DEMUTRAN BRUNO MARCOS DA SILVA
RESP TÉCNICO	ENG CIVIL ANDRÉ HENRIQUE DA SILVA
ART N°	2620241798611
AREA	3.801,83 M2 A SER PAVIMENTADO



VERIFICAÇÃO DAS ASSINATURAS



Código para verificação: 9E7B-967D-2BE2-2A74

Este documento foi assinado digitalmente pelos seguintes signatários nas datas indicadas:

- ✓ HELITON SCHEIDT DO VALLE (CPF 026.XXX.XXX-08) em 22/10/2024 17:01:27 (GMT-03:00)
Emitido por: AC SINCOR RFB G5 << AC Secretaria da Receita Federal do Brasil v4 << Autoridade Certificadora Raiz Brasileira v5 (Assinatura ICP-Brasil)

- ✓ BRUNO MARCOS DA SILVA (CPF 357.XXX.XXX-64) em 23/10/2024 10:58:09 (GMT-03:00)
Papel: Parte
Emitido por: Sub-Autoridade Certificadora 1Doc (Assinatura 1Doc)

- ✓ JOÃO BATISTA ALVES DOS SANTOS (CPF 284.XXX.XXX-80) em 23/10/2024 11:13:13 (GMT-03:00)
Papel: Parte
Emitido por: Sub-Autoridade Certificadora 1Doc (Assinatura 1Doc)

- ✓ ANDRÉ HENRIQUE DA SILVA (CPF 436.XXX.XXX-17) em 23/10/2024 11:51:05 (GMT-03:00)
Papel: Parte
Emitido por: Sub-Autoridade Certificadora 1Doc (Assinatura 1Doc)

Para verificar a validade das assinaturas, acesse a Central de Verificação por meio do link:

<https://itarare.1doc.com.br/verificacao/9E7B-967D-2BE2-2A74>