


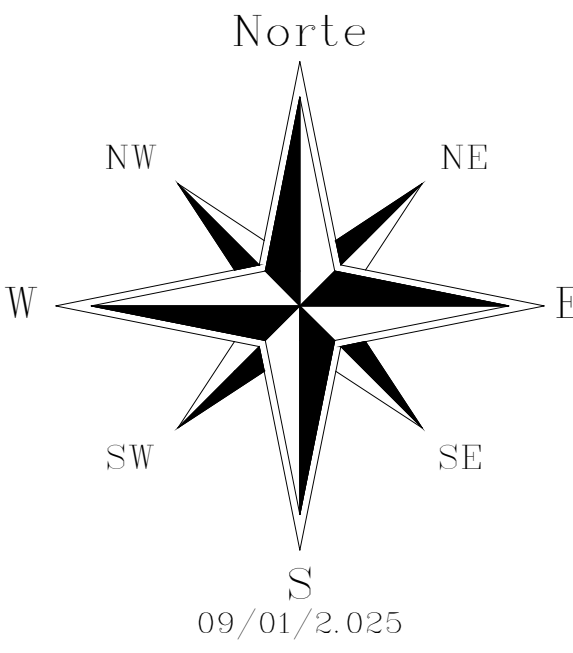

		PREFEITURA DE ITARARÉ		SECRETARIA DE DESENVOLVIMENTO MUNICIPAL COORDENADORIA DE ENGENHARIA	
ASSUNTO:		PAVIMENTAÇÃO JARDIM SÃO PAULO ASFALTO CBUQ – (TRECHO III)		PRANCHA 1/5 ESCALA 1:10.000	
JOÃO JORGE FADEL FILHO PREFEITO – GESTÃO-2.025/2.028		ANDRÉ HENRIQUE DA SILVA ENGENHEIRO CIVIL CREA 5070388607 SP			
PREFEITURA MUNICIPAL DE ITARARÉ					
TOPOGRAFIA					
DESENHO / CAD		TÉCNICO EM EDIFICAÇÕES—LUIS CARLOS CAMARGO			
PROJETISTA		TÉCNICO EM EDIFICAÇÕES—LUIS CARLOS CAMARGO			
DATA		06/2.025			
ART/CREA					
AREA					
TOTAL = 1.558,52M2 CBUQ					