


IMPLANTAÇÃO
ESCALA 1:50

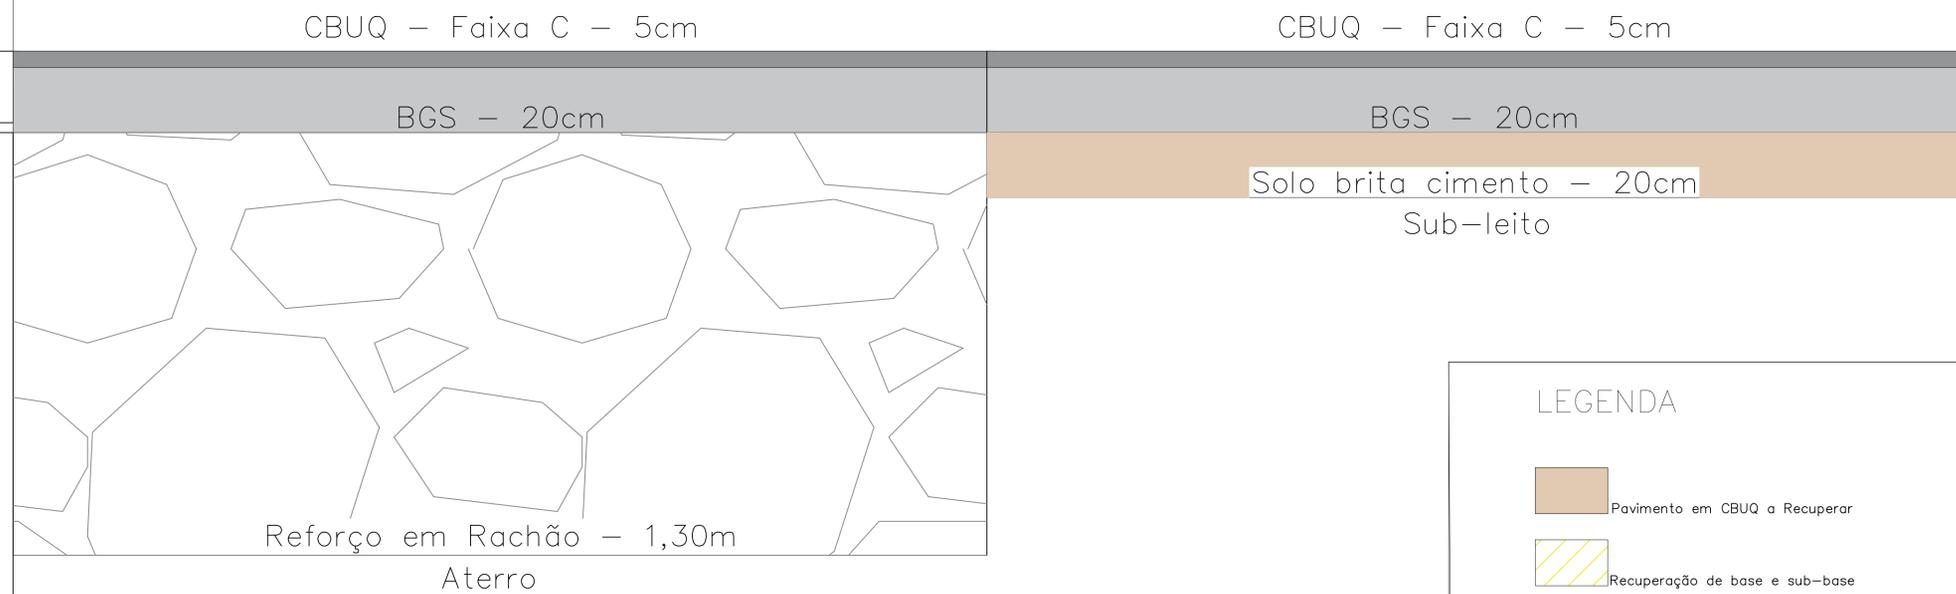

DETALHE PAVIMENTO
SEM ESCALA

LEGENDA

- Pavimento em CBUQ a Recuperar
- Recuperação de base e sub-base
- Reforço com Rachão e base

PROJETO BÁSICO		BRANCHA 05/05
 PREFEITURA MUNICIPAL DE ITARARÉ SECRETARIA DE DESENVOLVIMENTO MUNICIPAL		DESENHADOR ANDRÉ H.
		DATA AGO/25
OBRA RECUPERAÇÃO DE PAVIMENTO		
ENDEREÇO PONTE NA ESTRADA MUNICIPAL IRR-030-JURANDIR CARLOS MAGNO NETO (TICO) SOBRE O RIBEIRÃO ÁGUA DO ANGICO		
LOCALIZAÇÃO 	PREFEITO MUNICIPAL JOÃO JORGE FADEL FILHO Gestão 2025 / 2025	
QUADRO DE ÁREAS RECUPERAÇÃO DE CBUQ: 136,00 m ² REFORÇO COM RACHÃO: 54,00 m ² BASE EM BGS: 136,00 m ² SUB-BASE EM SOLO BRITA: 88,00 m ²	RESP. TÉCNICO ANDRÉ HENRIQUE DA SILVA Engenheiro Civil CREA: 5070388607	

ESPAÇO RESERVADO PARA APROVAÇÃO