



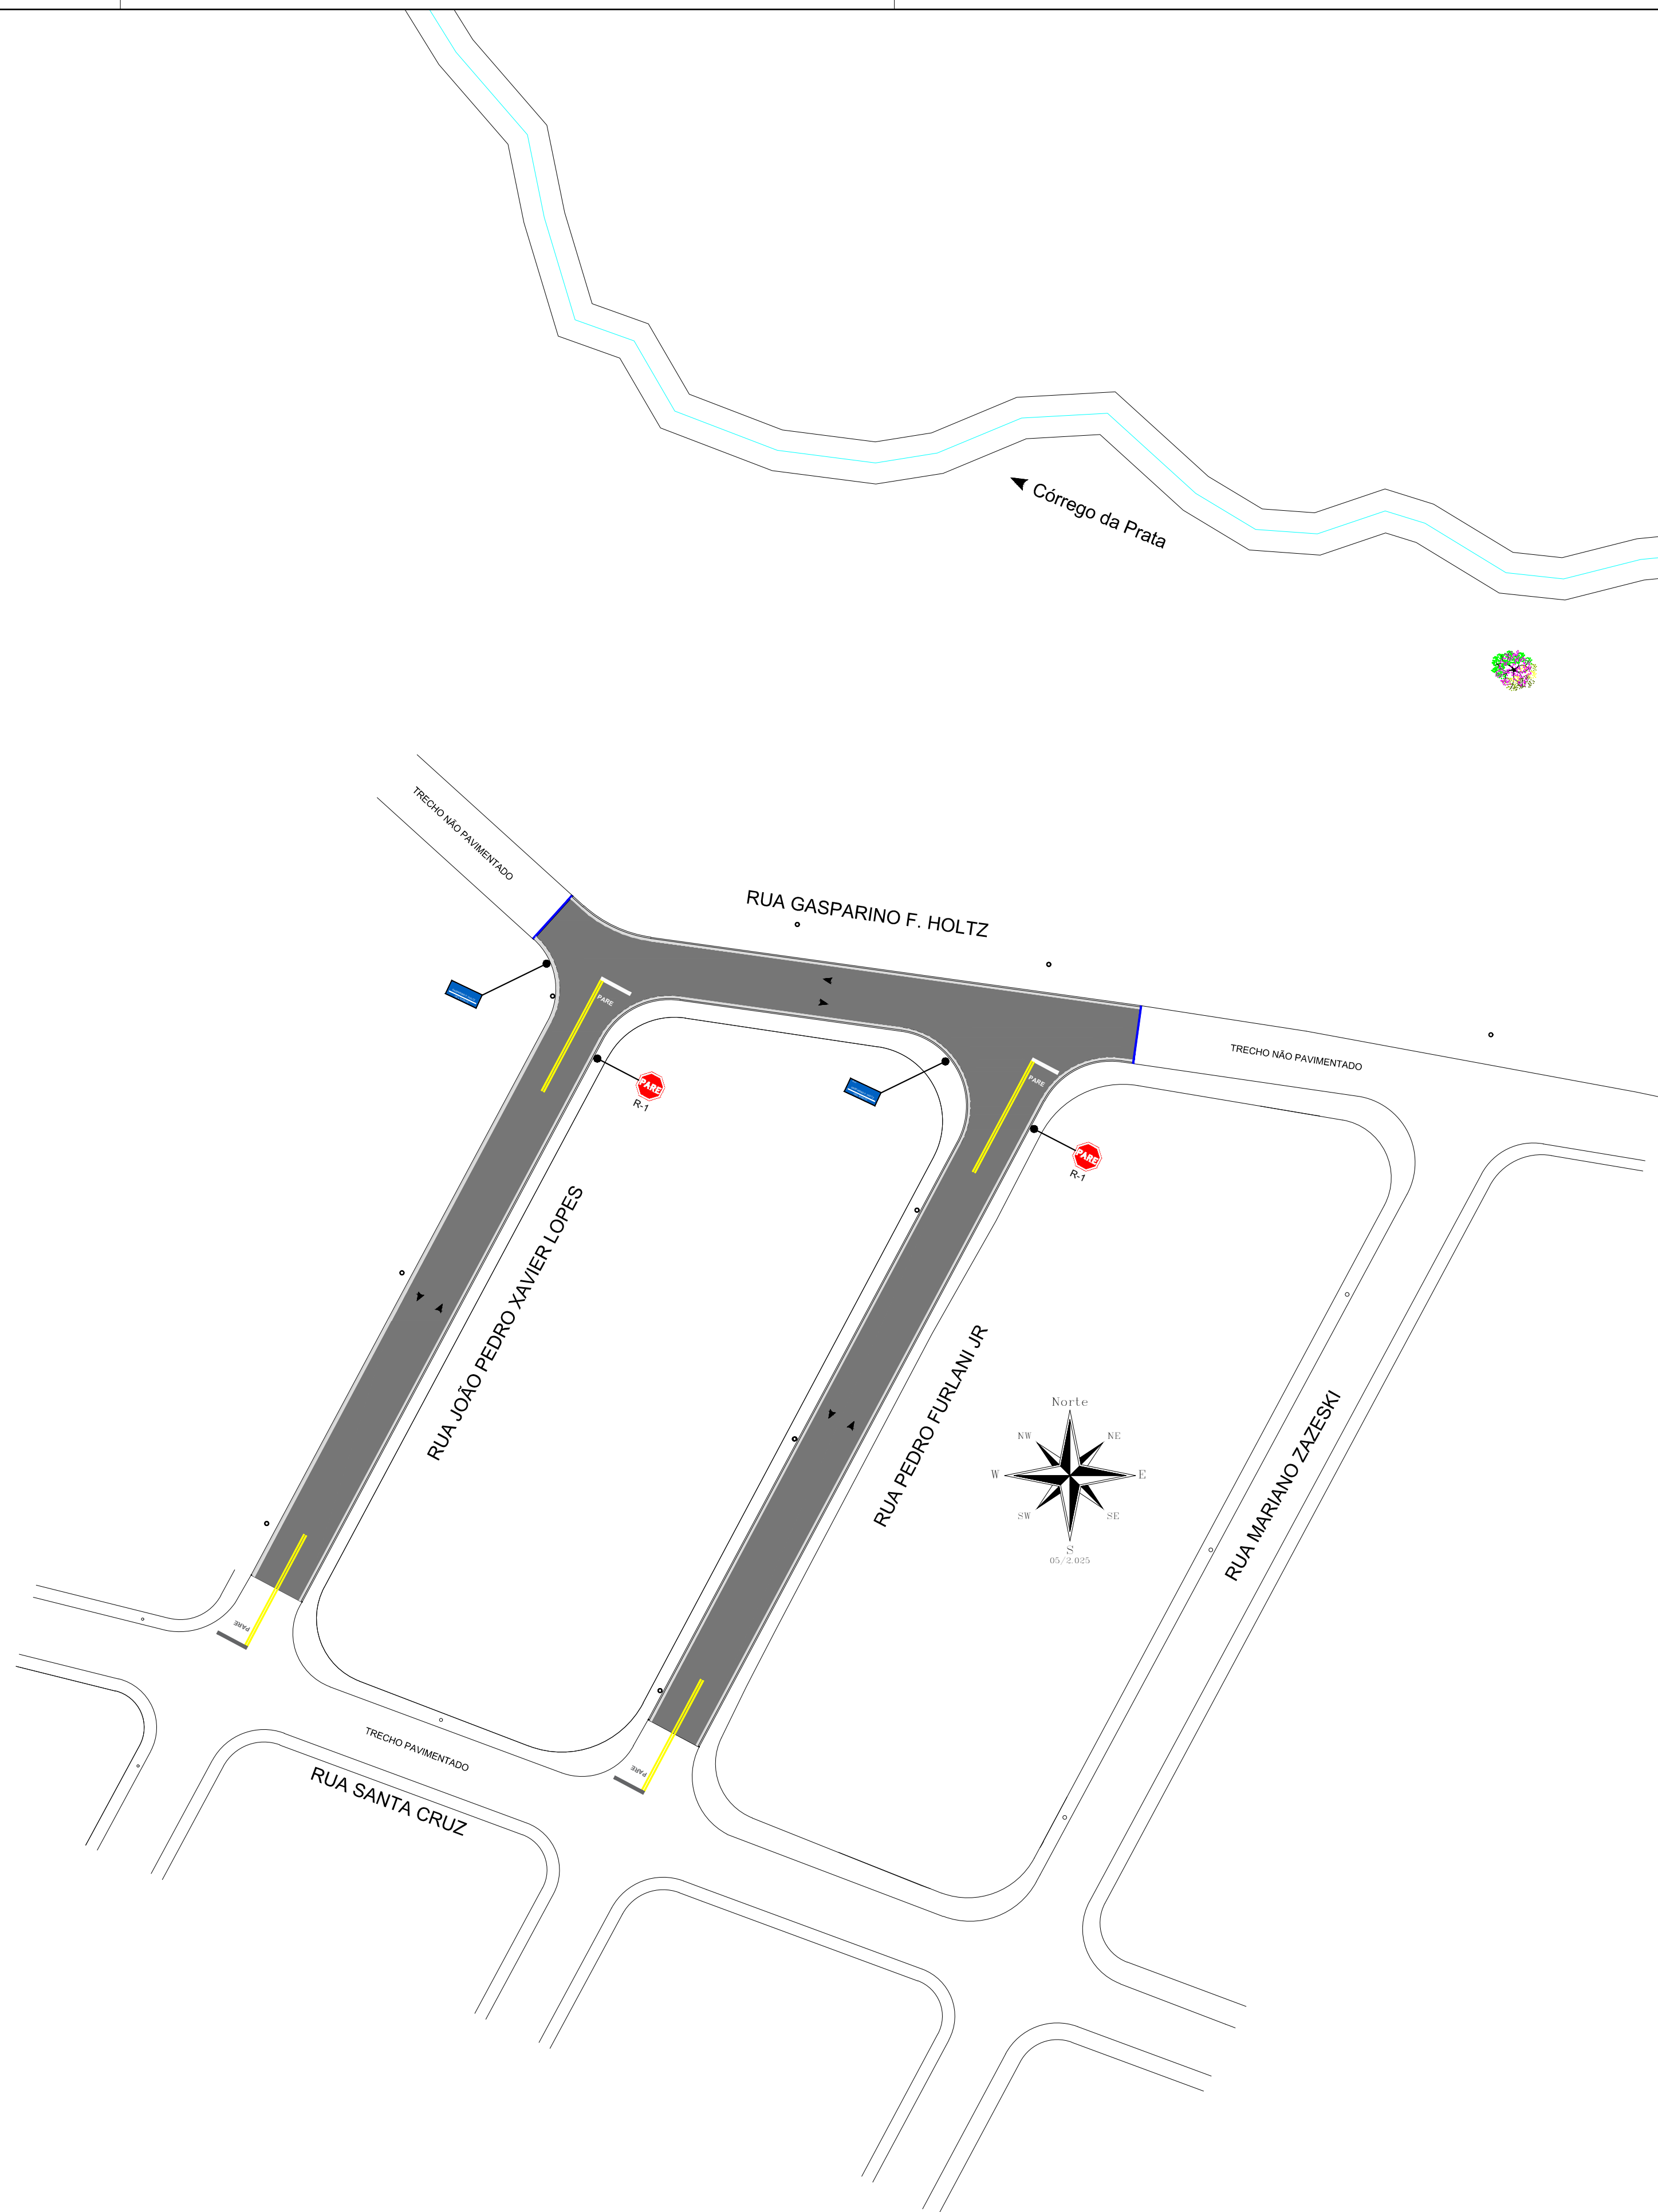


DETALHE DAS INSTALAÇÕES DAS PLACAS


VISTA FRONTAL

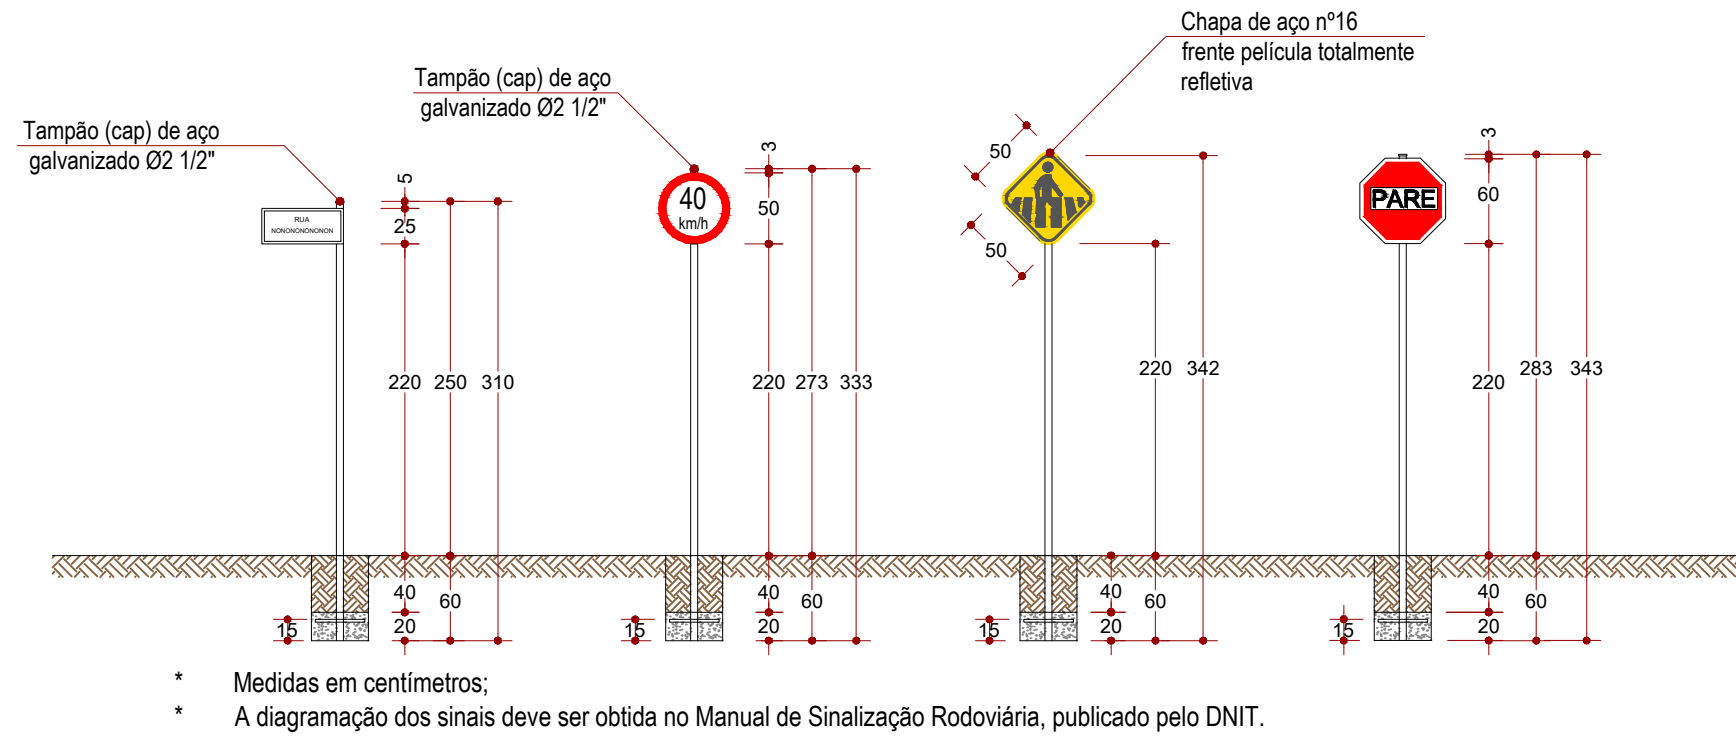


PLANTA

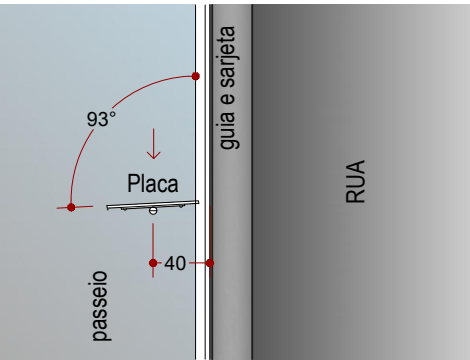


VISTA POSTERIOR

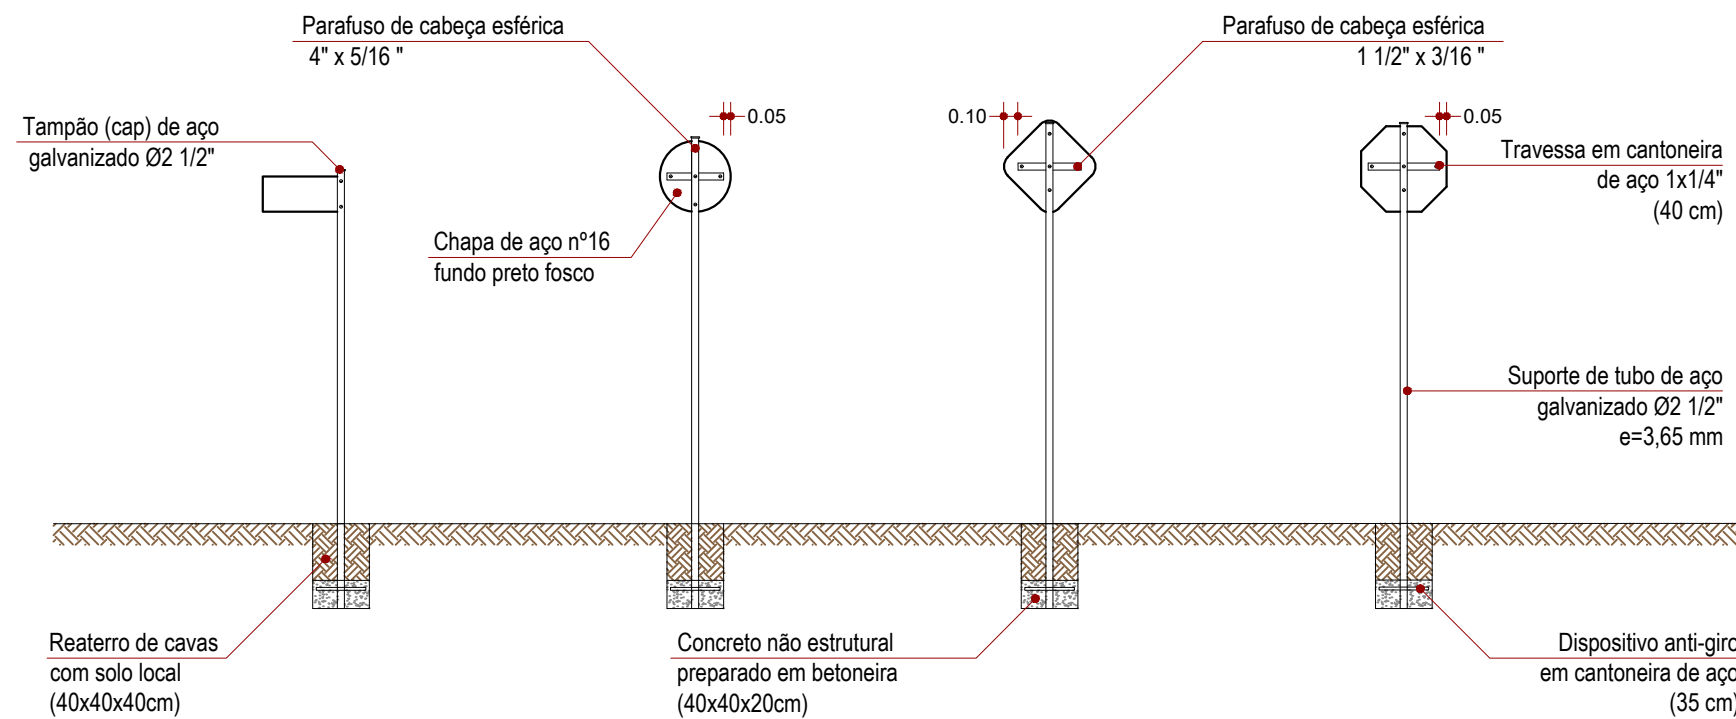

ELEVAÇÃO

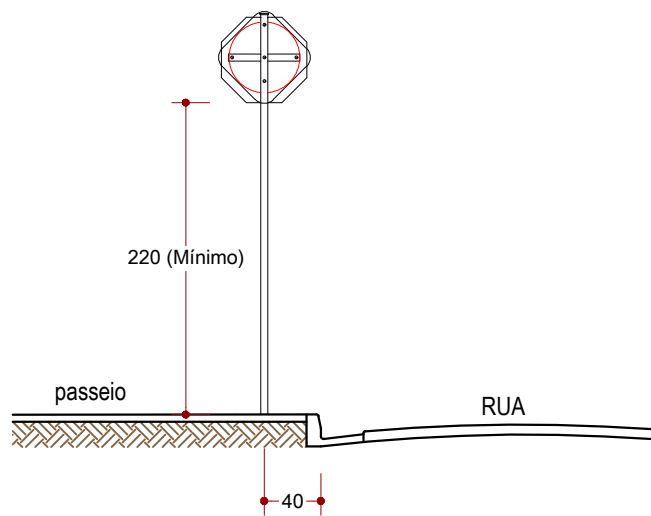

PLACA			
	PLACA COM POSTE (Logradouro / Rua)	2,00	unid
	PLACA COM POSTE (R-1)	2,00	unid
SINALIZAÇÃO HORIZONTAL (Pintura)			
	LINHA DE RETENÇÃO - LRE (16,00x0.40)	6,40	(M²)
	FLUXO OPOSTO LFO-3 (0,15)-(120,00Mx0.15)	18,00	(M²)
	DEMARCAÇÃO DE "PARE"	10,00	(M²)

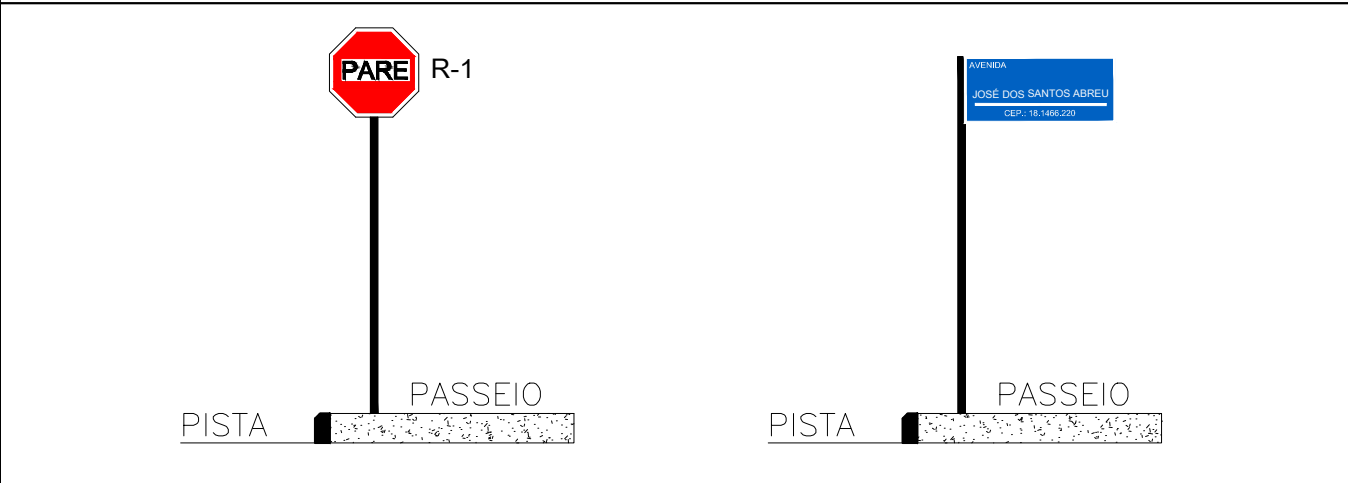

**PREFEITURA DE
ITARARÉ**

SECRETARIA DE DESENVOLVIMENTO MUNICIPAL
COORDENADORIA DE ENGENHARIA

ASSUNTO:
**PAVIMENTAÇÃO JARDIM SÃO PAULO
SINALIZAÇÃO DE TRÂNSITO (TRECHO III)**

PRANCHA:
3/5

ESCALA:
1: 500

JOÃO JORGE FADEL FILHO
PREFEITO - GESTÃO-2.025/2.028

ANDRÉ HENRIQUE DA SILVA
ENGENHEIRO CIVIL CREA 50703886/07 SP

PREFEITURA MUNICIPAL DE ITARARÉ

TOPOGRAFIA	
DESENHO / CAD	TÉCNICO EM EDIFICAÇÕES-LUIS CARLOS CAMARGO
PROJETISTA	TÉCNICO EM EDIFICAÇÕES-LUIS CARLOS CAMARGO
DATA	06/2.025
ART/CREA	
ÁREA	

TOTAL = 1.558,52M2 CBUQ