



OBS.: PARA CONSTRUÇÃO DA BOCA DE BUEIRO, ESCADA HIDRÁULICA E DO DISSIPADOR, CONSULTAR ÁLBUM DE DISPOSITIVOS DO DNIT

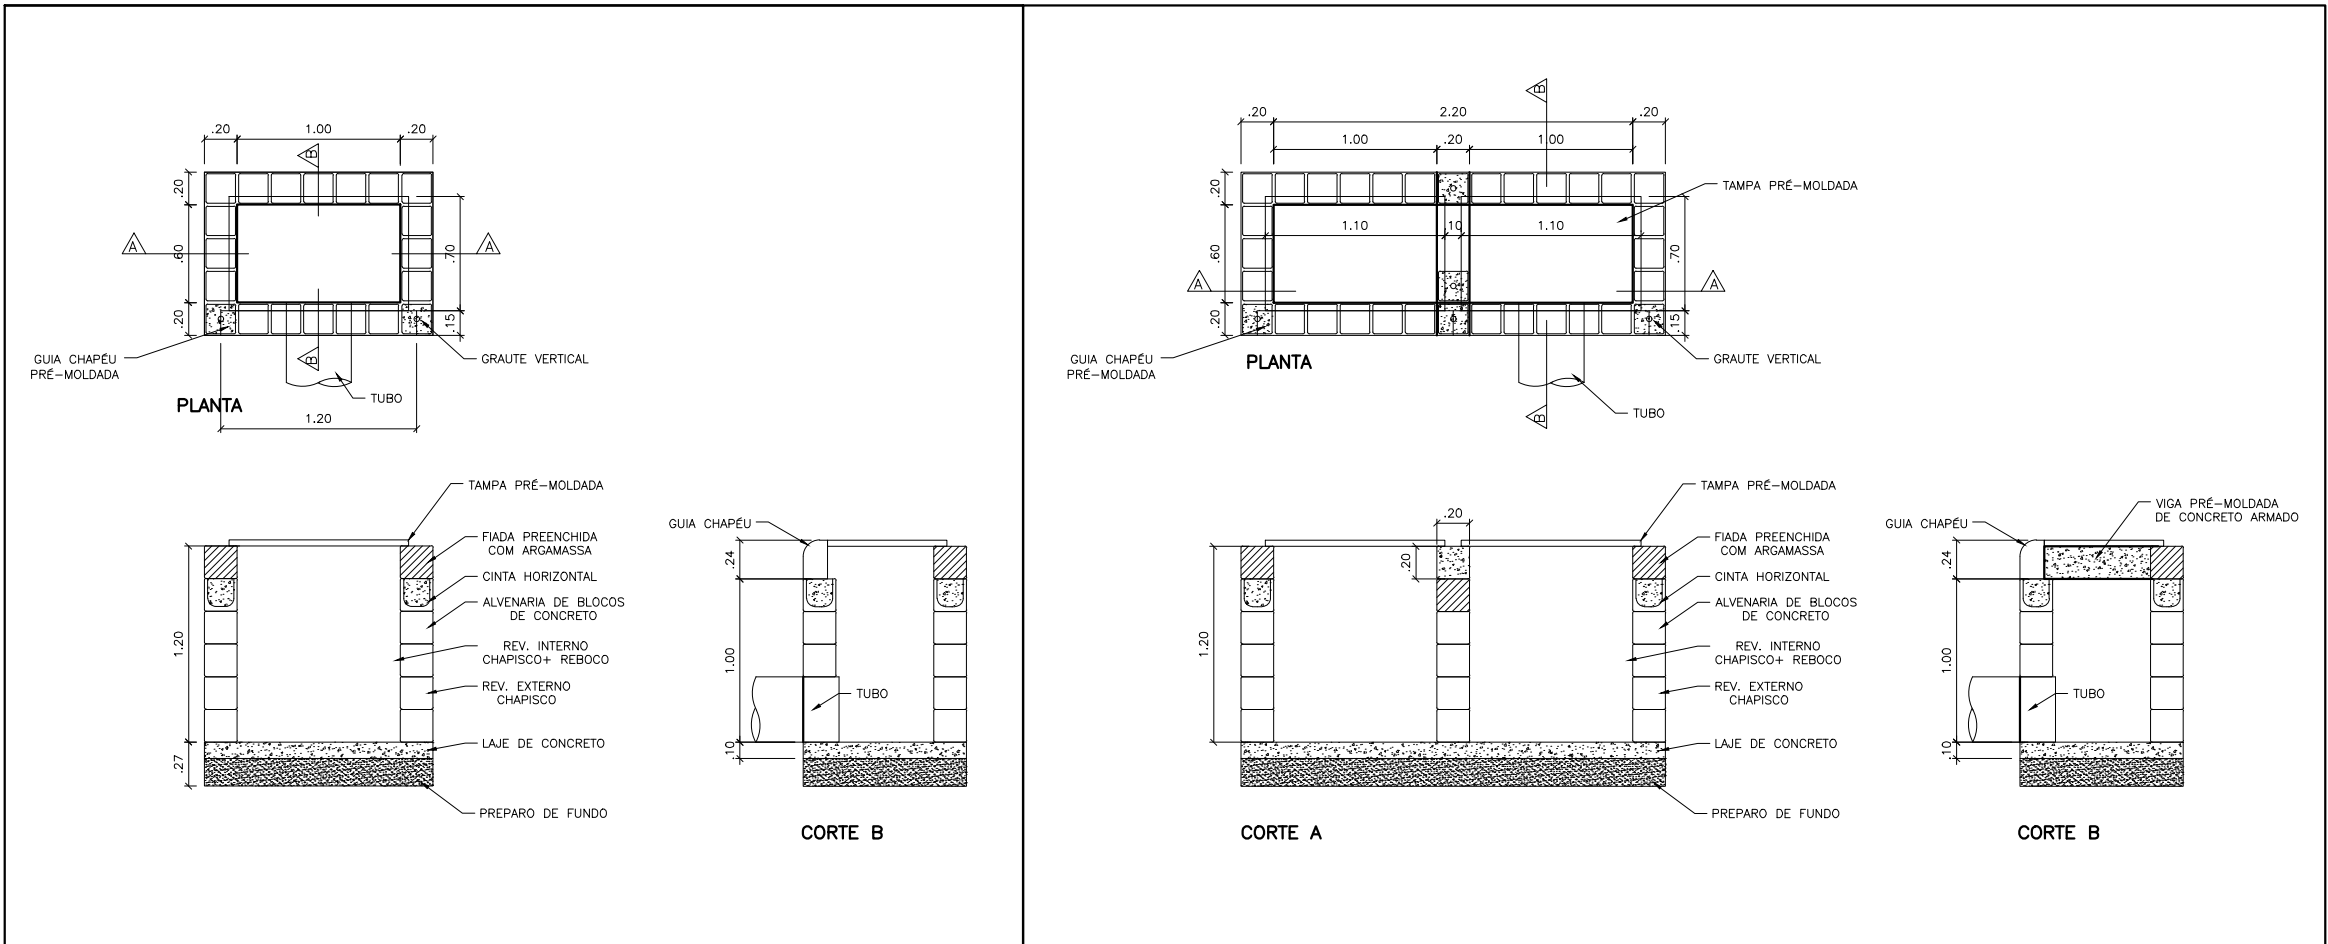

BL\_SIMPLES


BL\_DUPLA

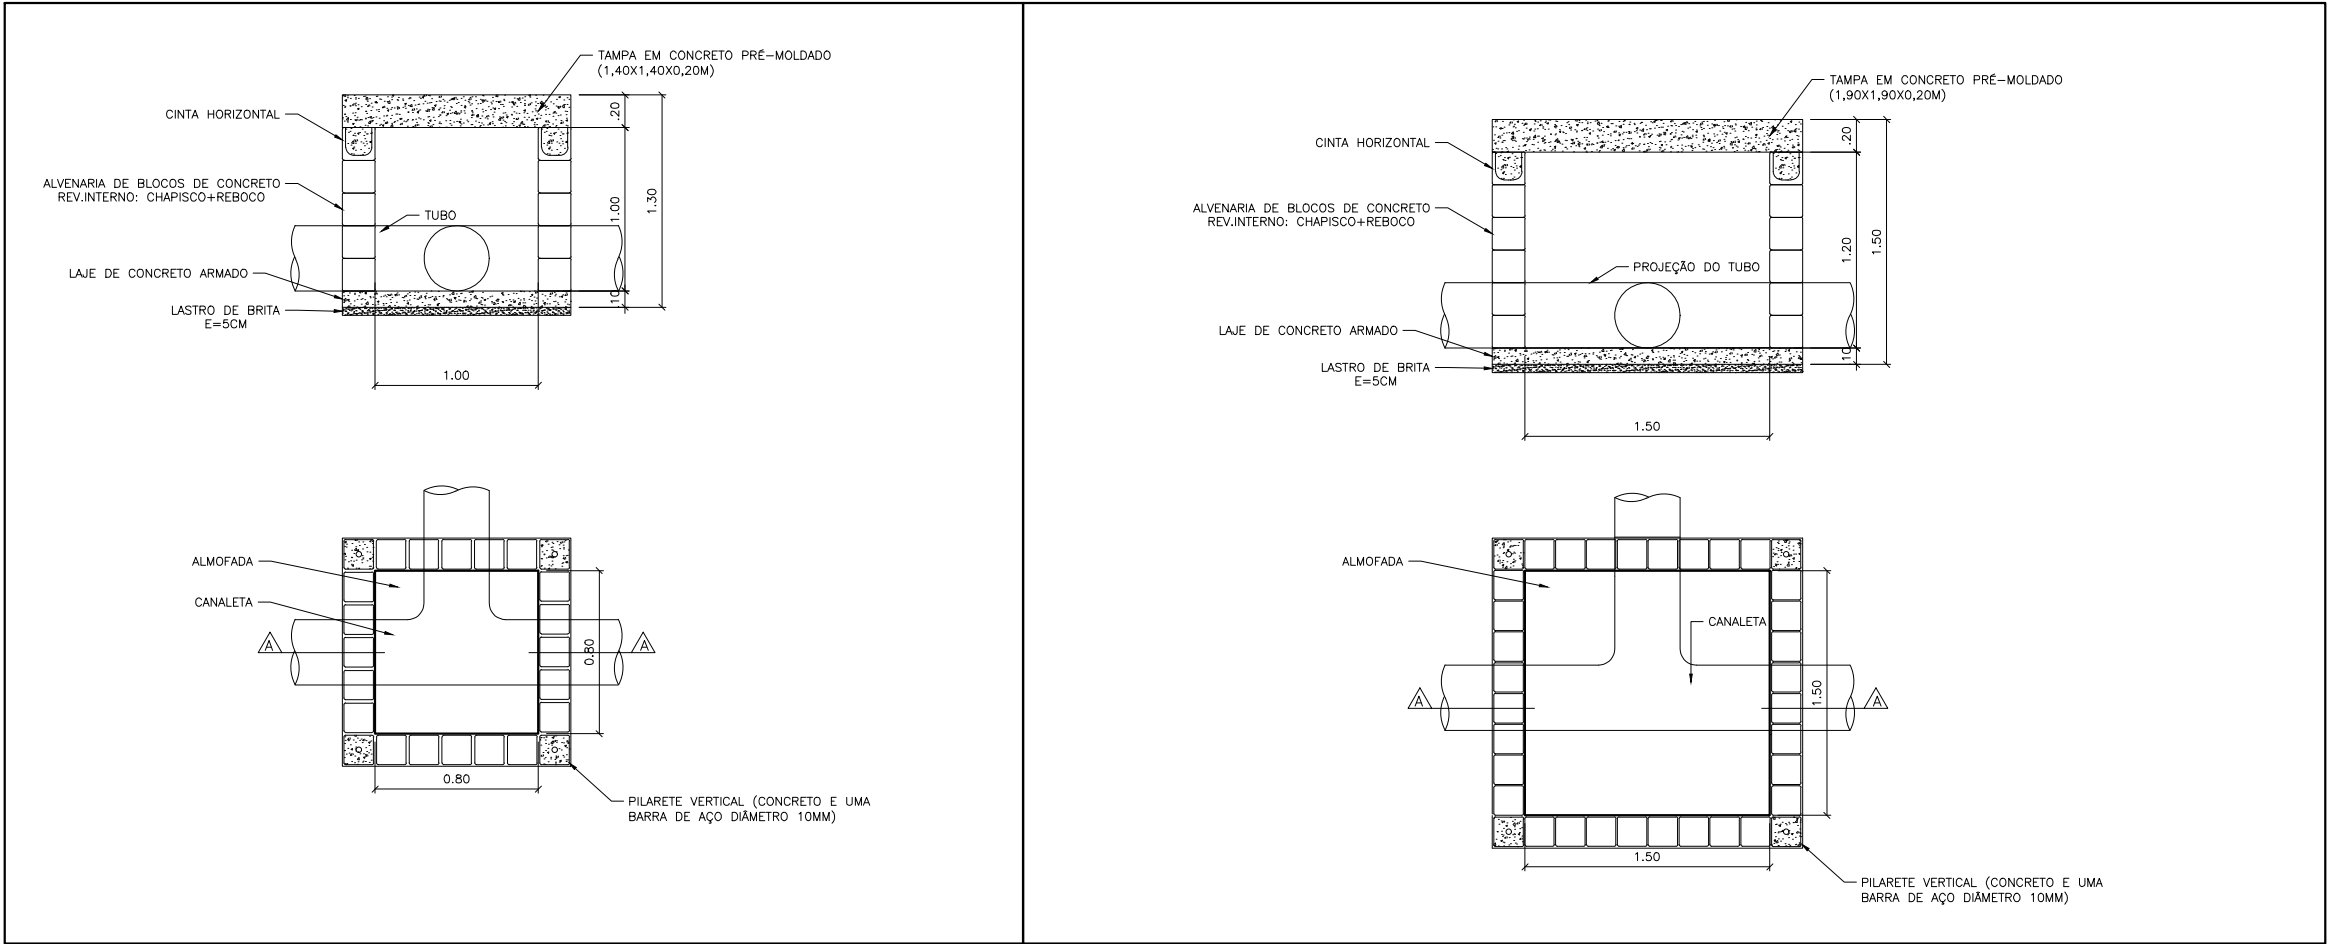

CL 0,80 x 0,80 x 1,00

CL 1,50 x 1,50 x 1,20

| LEGENDA – QUANTITATIVOS |                              |             |
|-------------------------|------------------------------|-------------|
|                         | BOCA DE LOBO SIMPLES         | 9,00 UN     |
|                         | BOCA DE LOBO DUPLA           | 2,00 UN     |
|                         | TUBO EM CONCRETO ARMADO DN40 | 169,00 M    |
|                         | TUBO EM CONCRETO ARMADO DN60 | 45,00 M     |
|                         | CAIXA DE LIGAÇÃO             | 4,00 UN     |
|                         | POÇO DE VISITA               | 1,00 UN     |
|                         | ALA DE CONTENÇÃO             | 1,00 UN     |
|                         | GUIA PRÉ MOLDADA/TRAVAMENTO  | 14,00 M     |
|                         | GUIA COM SARJETAS (45CM)     | 465,48 M    |
|                         | CAMADA I CBUQ (4CM)          | 1.558,52 M2 |

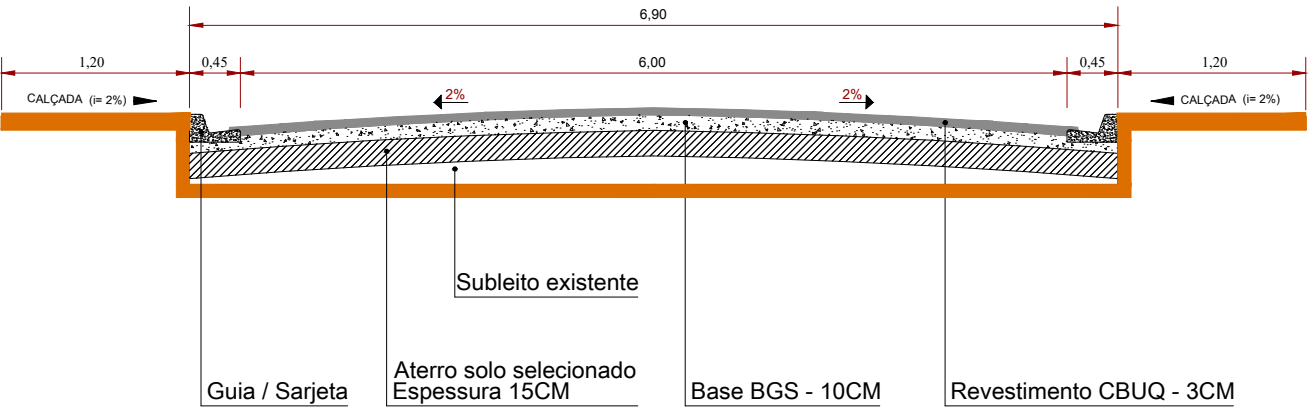

DETALHE

|   |  |                                                                        |  |
|---|--|------------------------------------------------------------------------|--|
|  <b>PREFEITURA DE<br/>ITARARÉ</b> |  | SECRETARIA DE DESENVOLVIMENTO MUNICIPAL<br>COORDENADORIA DE ENGENHARIA |  |
| ASSUNTO:   |  | PRANCHIA<br><b>2/5</b><br>ESCALA<br><b>1: 500</b>                      |  |
| PAVIMENTAÇÃO JARDIM SÃO PAULO<br>ASFALTO CBUQ (TRECHO III)                                                             |  |                                                                        |  |
| JOÃO JORGE FADEL FILHO<br>PREFEITO – GESTÃO-2.025/2.028                                                                |  | ANDRÉ HENRIQUE DA SILVA<br>ENGENHEIRO CIVIL CREA 50703886/07 SP        |  |
| PREFEITURA MUNICIPAL DE ITARARÉ                                                                                        |  |                                                                        |  |
| TOPOGRAFIA   |  | TÉCNICO EM EDIFICAÇÕES—LUIZ CARLOS CAMARGO                             |  |
| DESENHO / CAD   |  | TÉCNICO EM EDIFICAÇÕES—LUIZ CARLOS CAMARGO                             |  |
| PROJETISTA   |  | 06/2.025                                                               |  |
| DATA   |  |                                                                        |  |
| ÁREA   |  | TOTAL = 1.558,52M2 CBUQ                                                |  |