




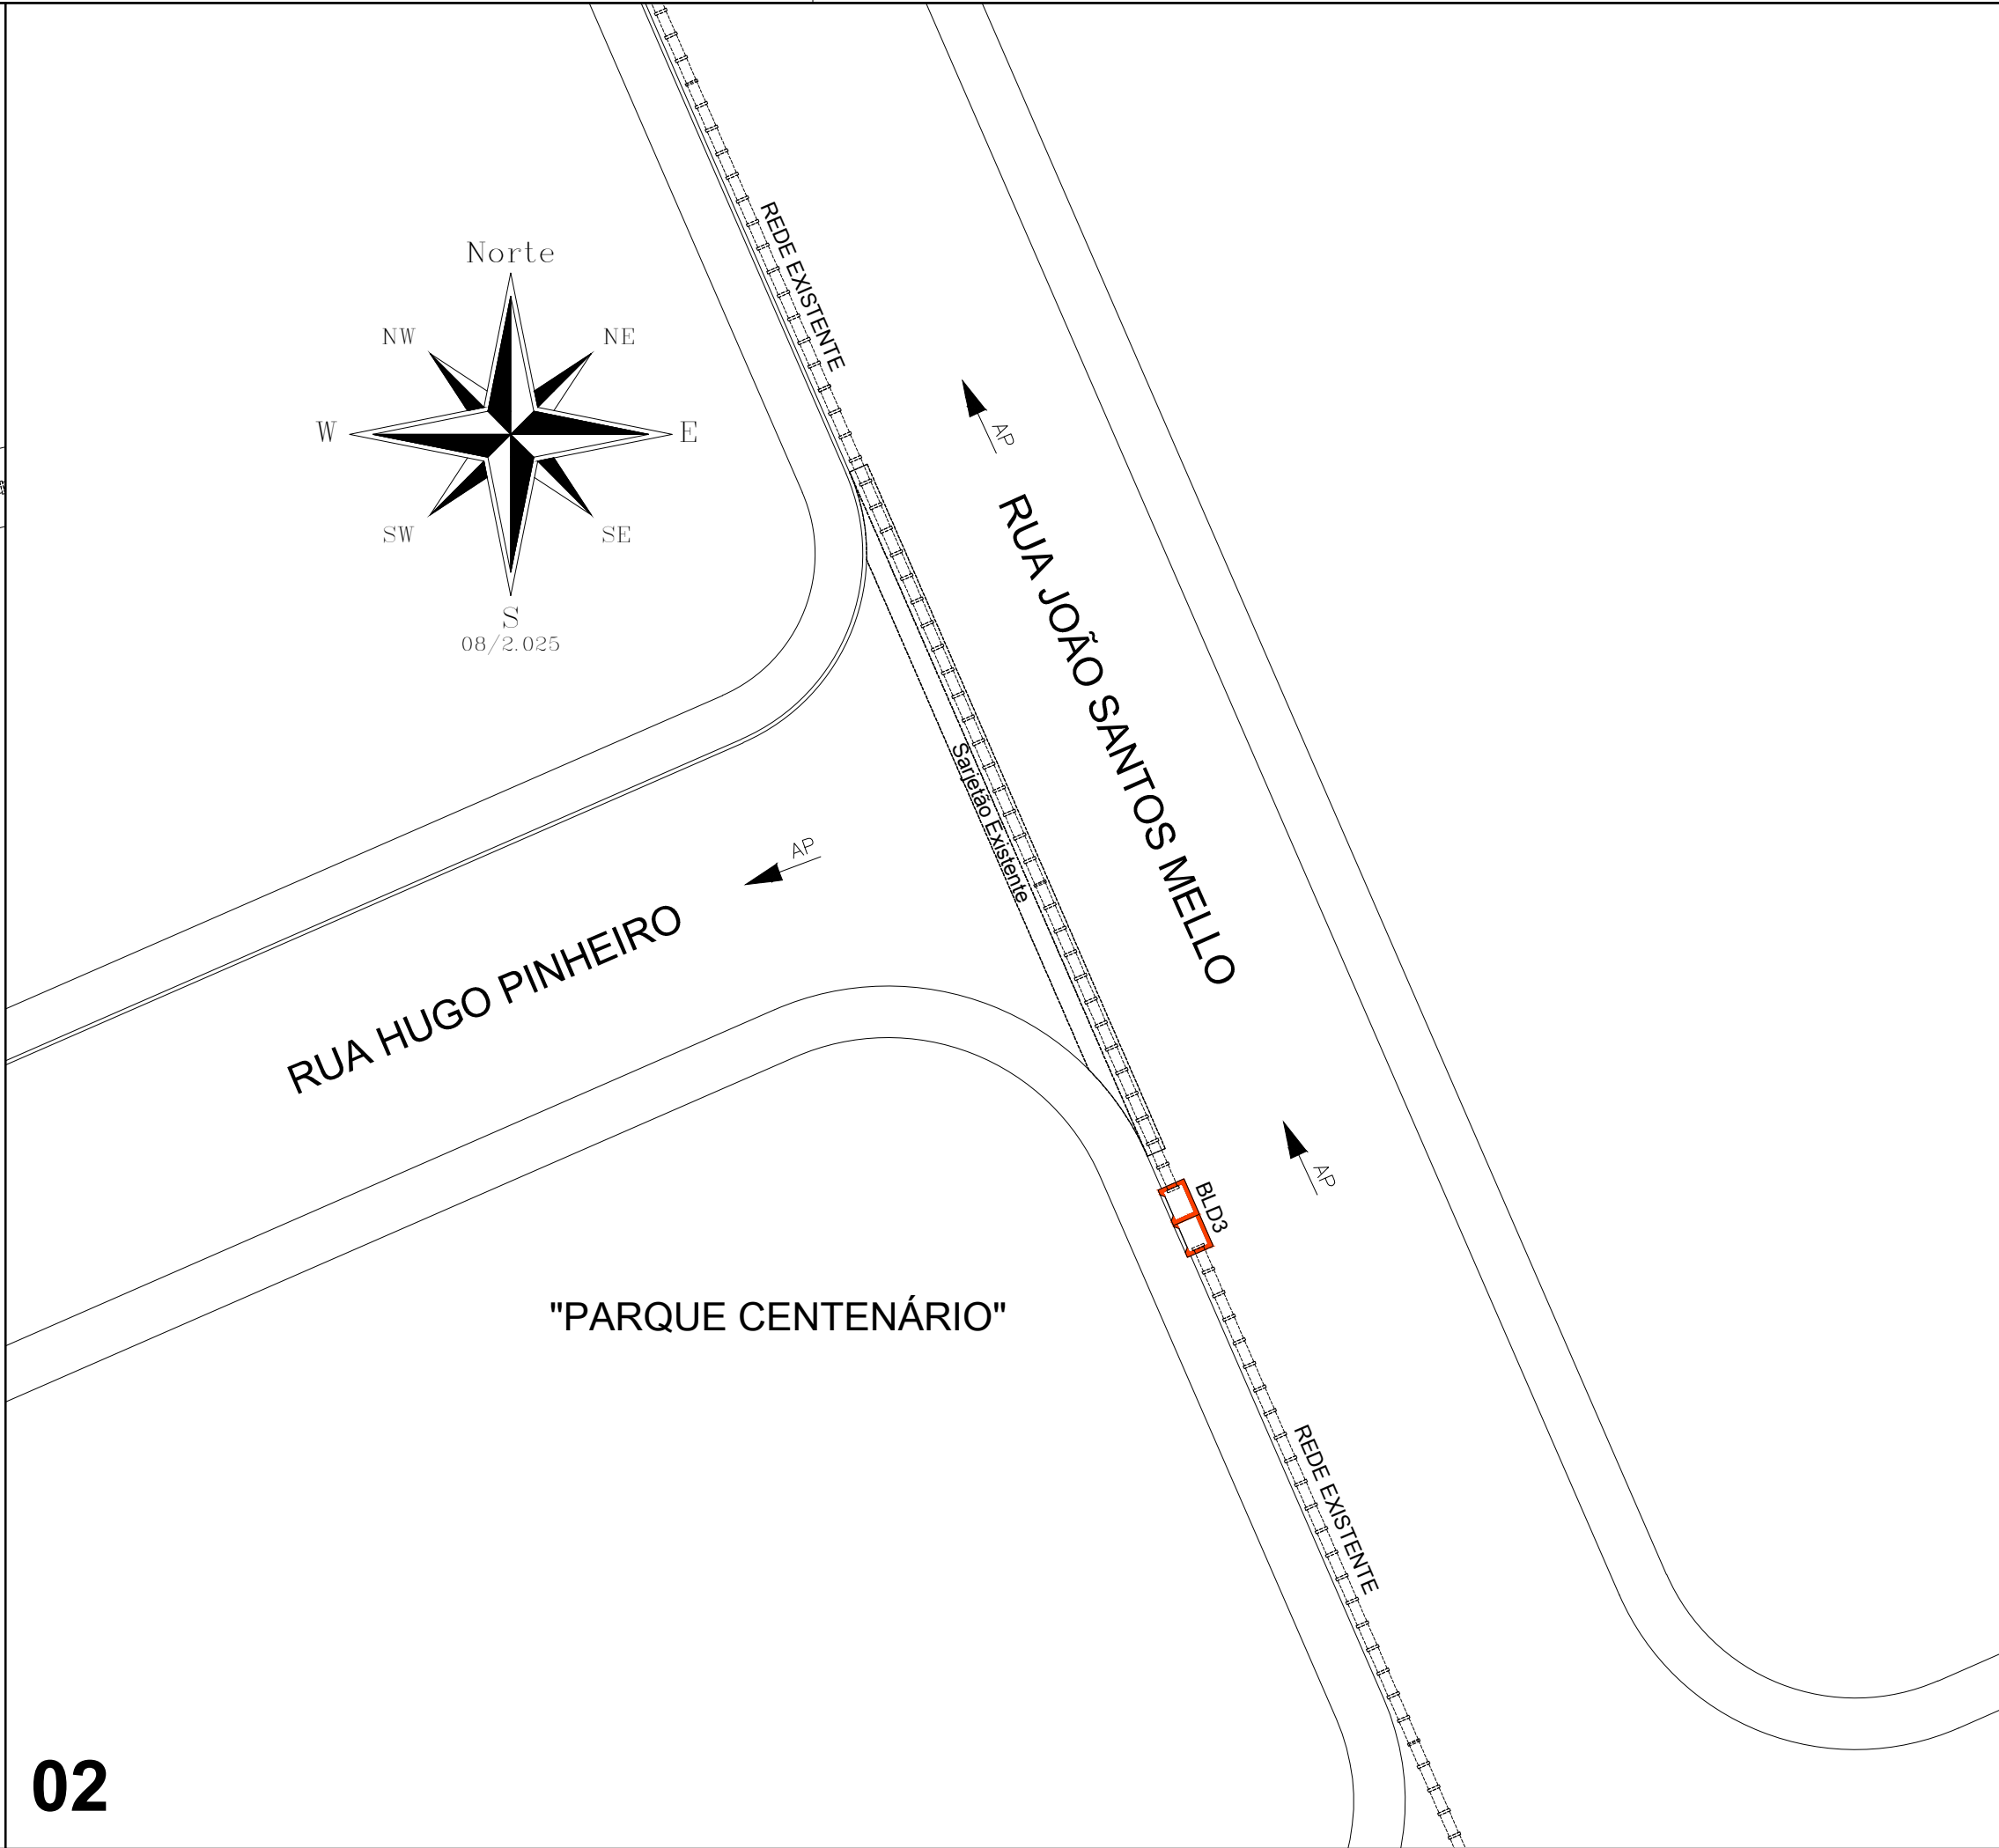

	Caixa de Ligação	2,00 UNID.
	Boca de Lobo (Dupla)	3,00 UNID.
	Boca de Lobo (Simples)	2,00 UNID.
	Boca de Leão (Simples)	1,00 UNID.
	Sarjeta de concreto (L - 25CM)	49,55M
	Sarjeta de concreto (L - 30CM)	20,00M
	Tubulação de concreto armado (DN60)	20,00M
	Tubulação de concreto armado (DN30)	32,00M
	Área pavimentada a reconstruir	70,20M2

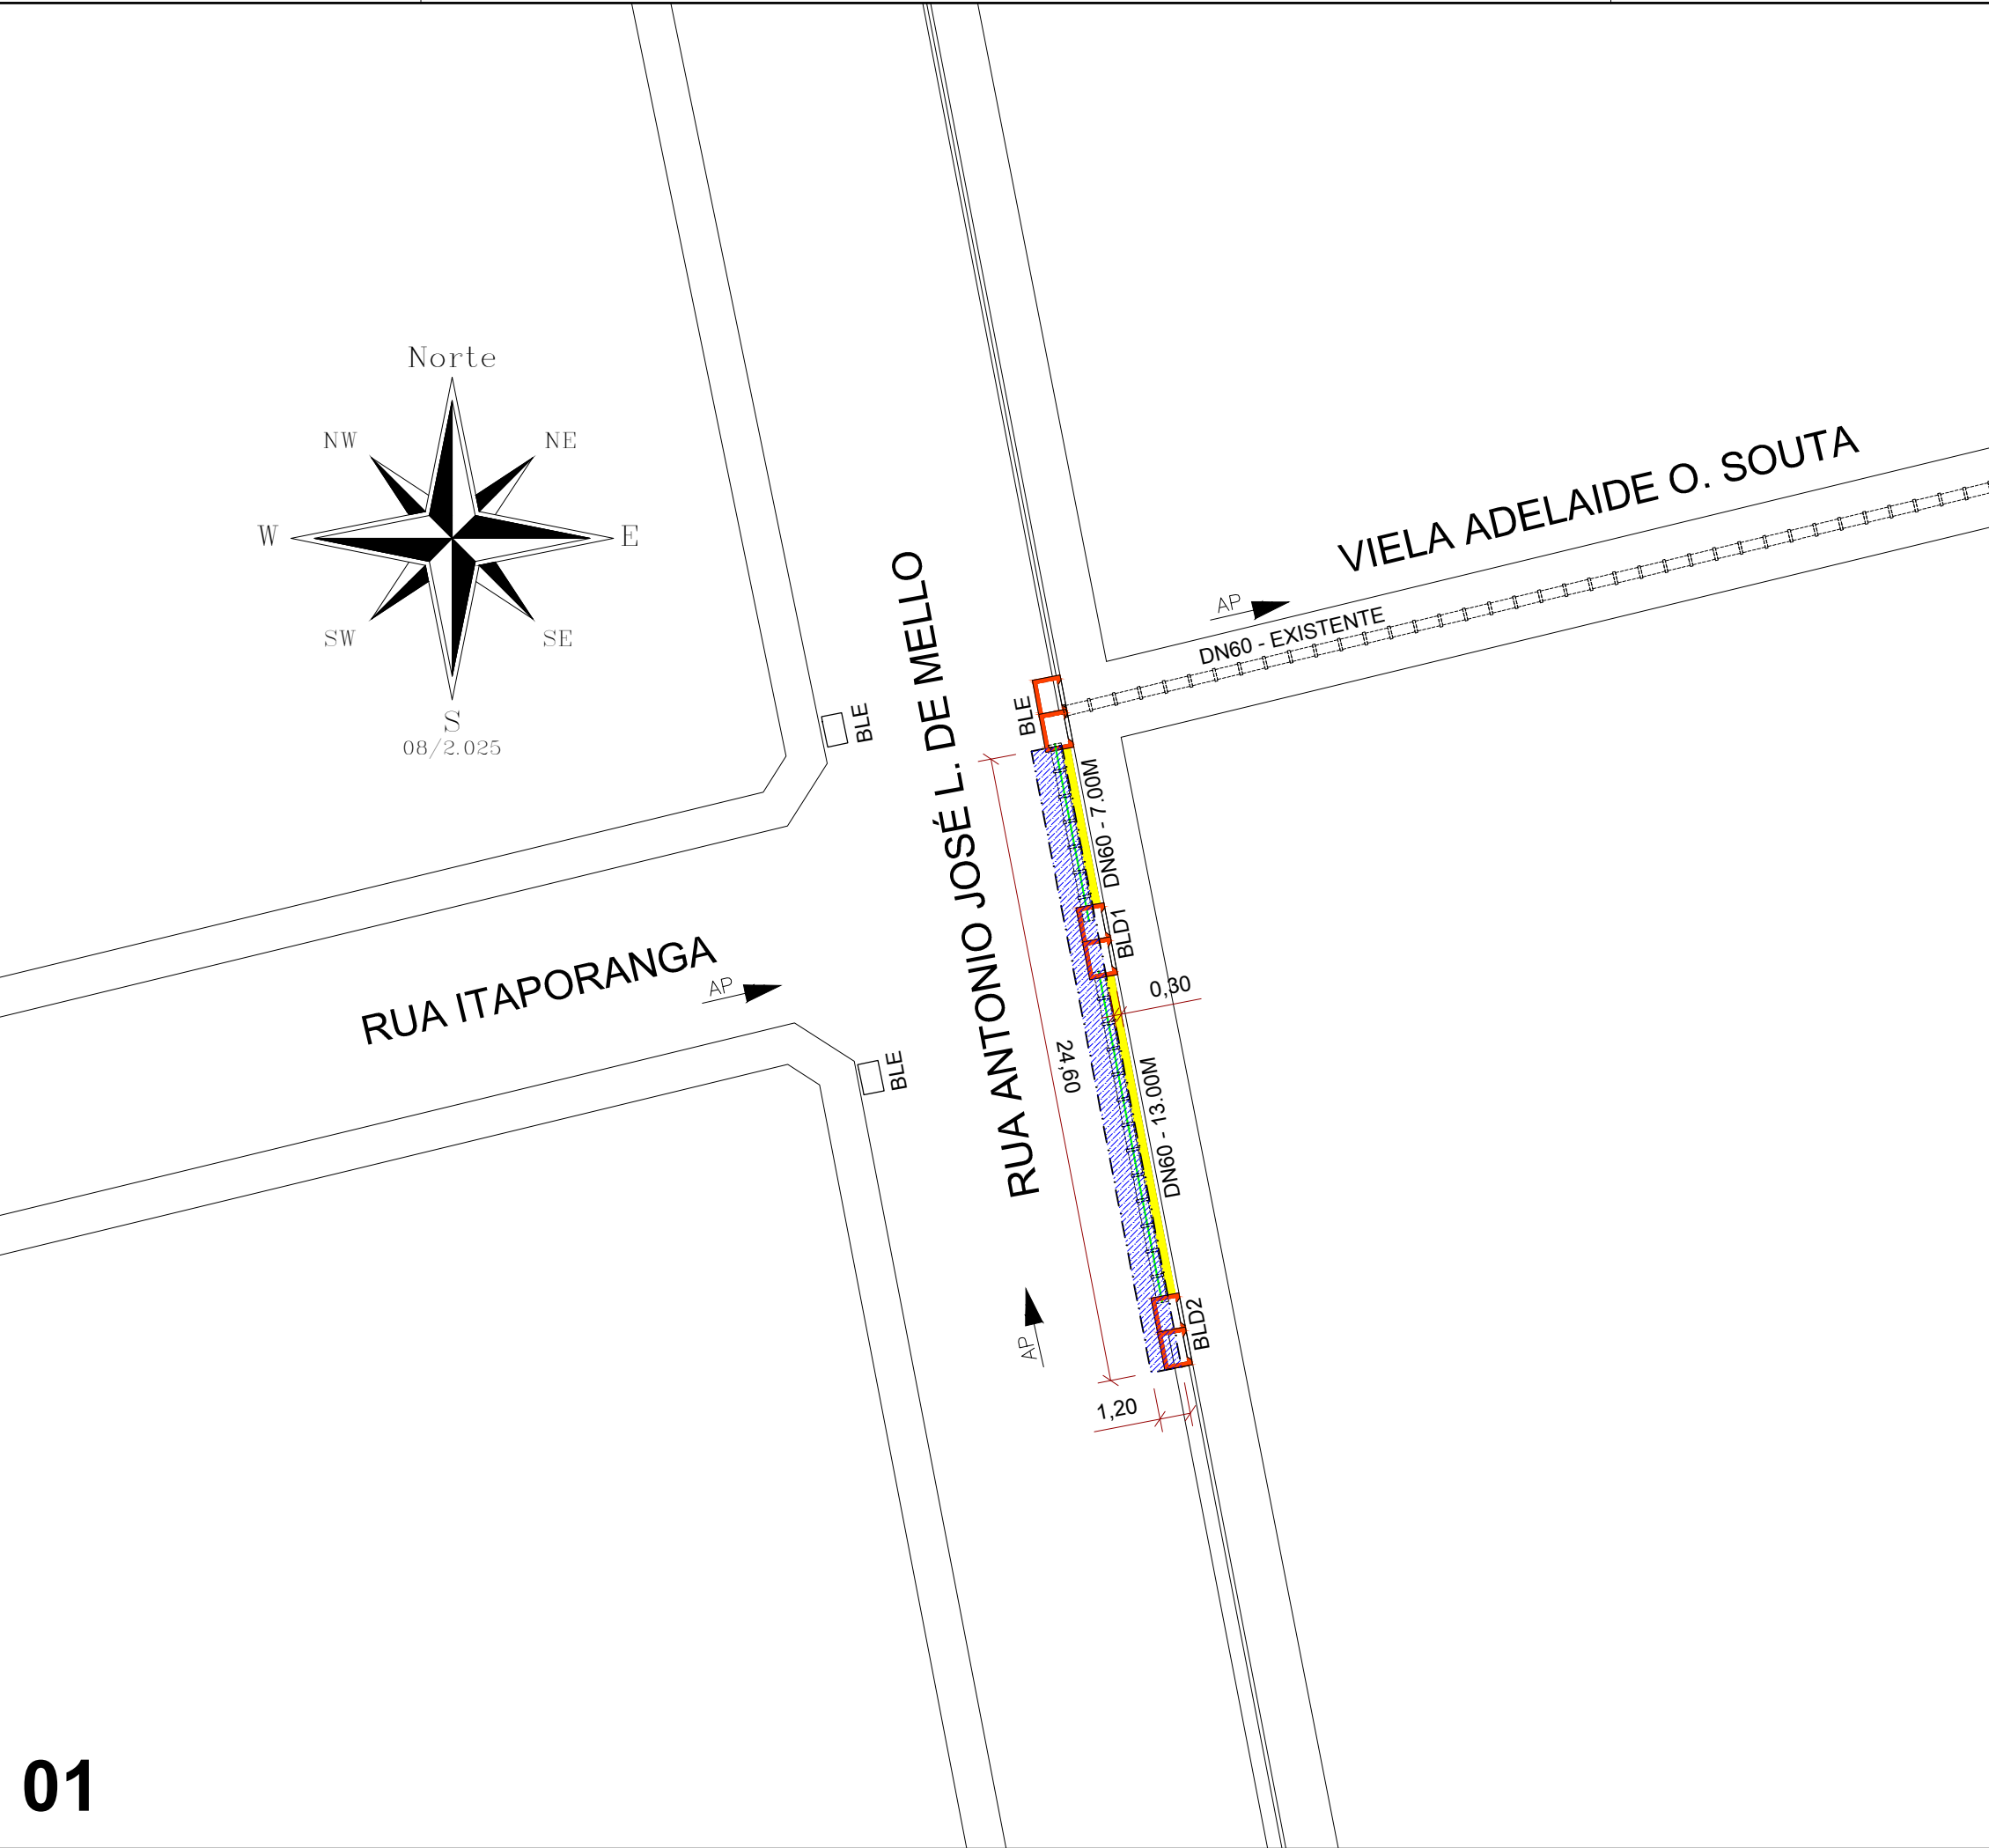

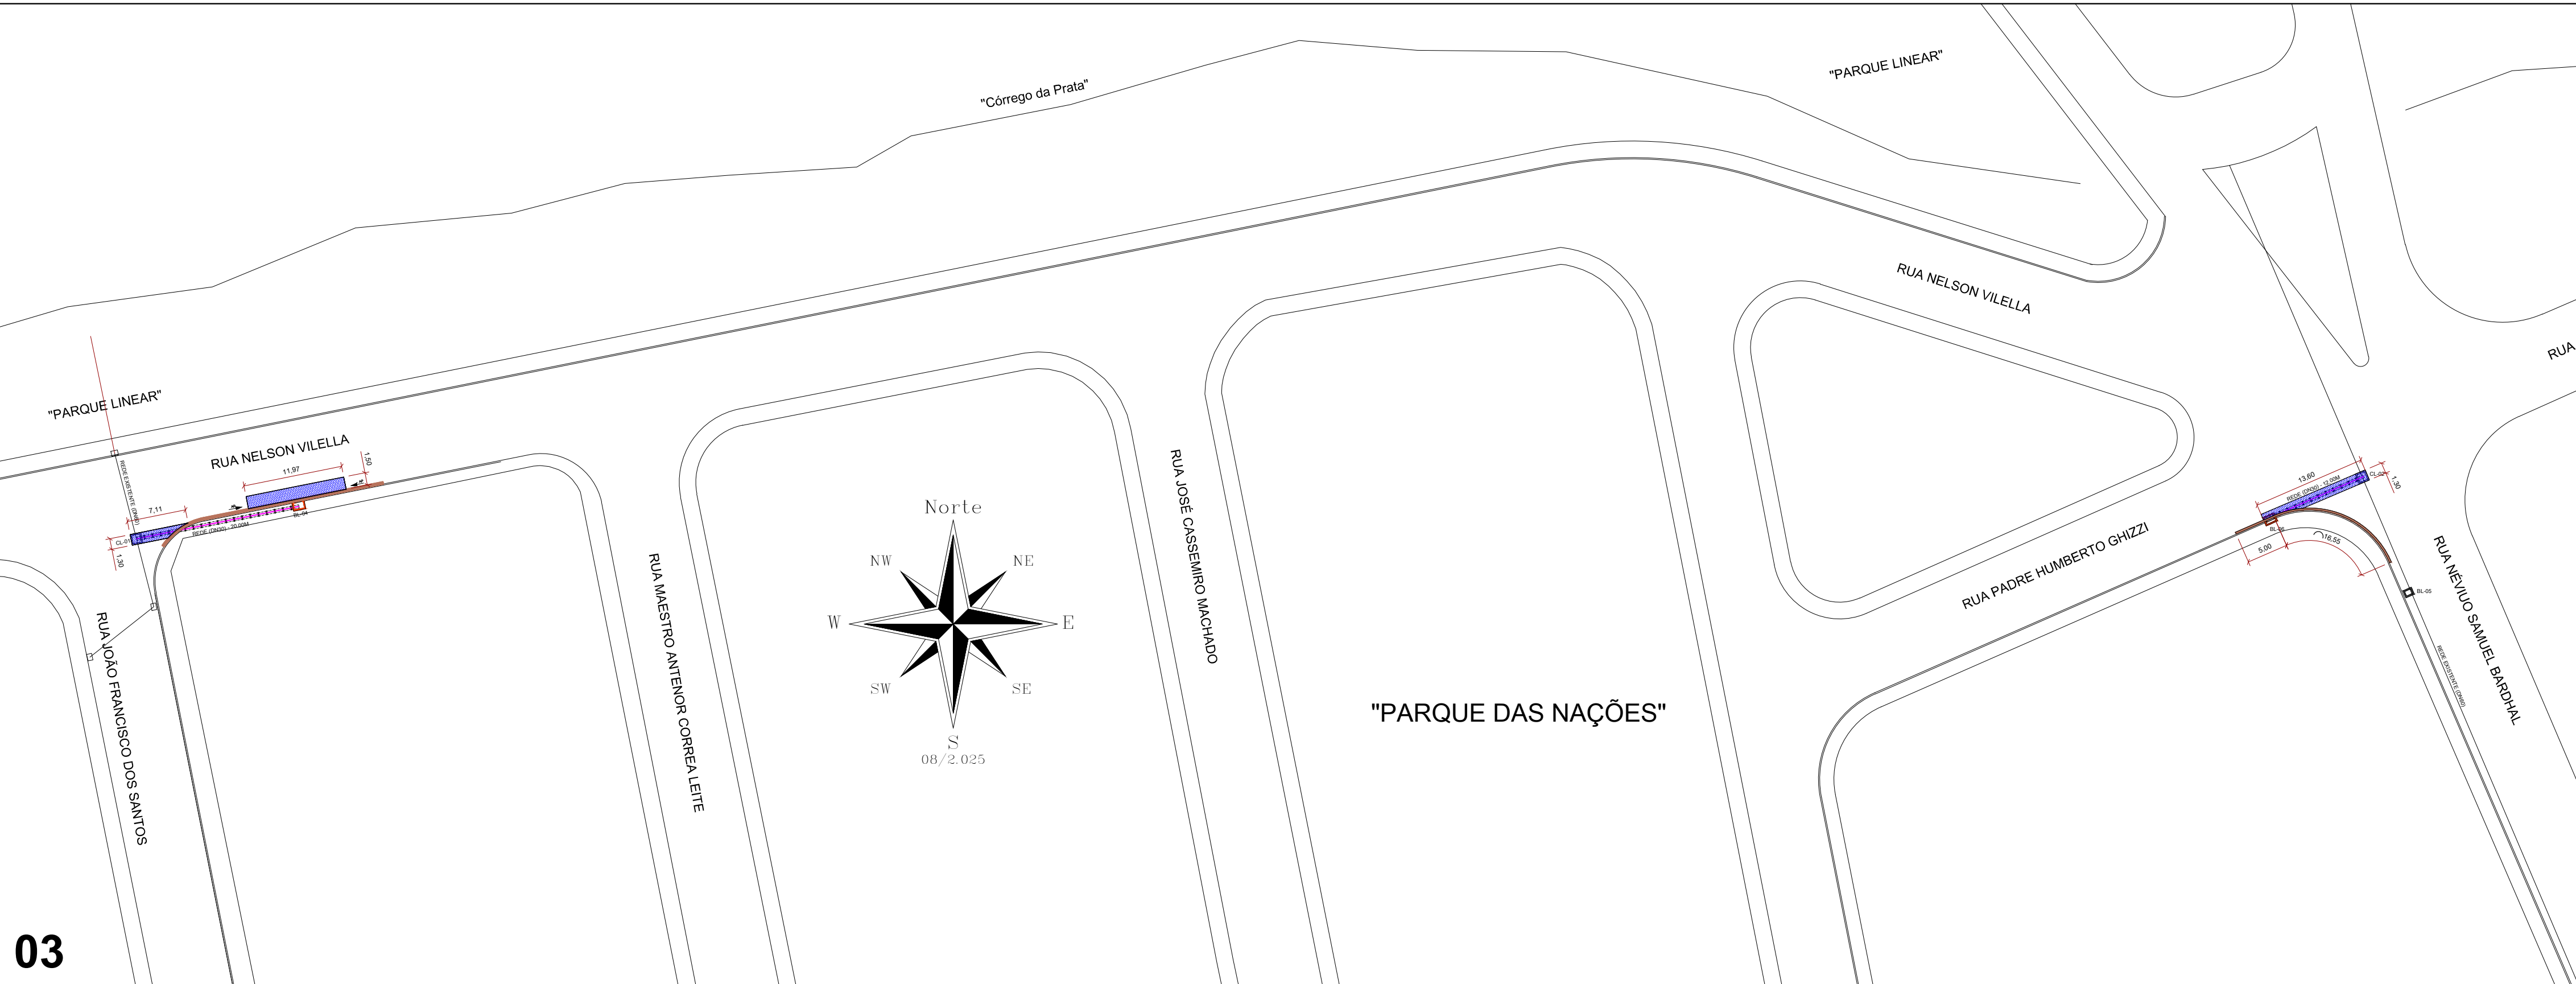

PREFEITURA DE

ITARARÉ

SECRETARIA DE DESENVOLVIMENTO MUNICIPAL
COORDENADORIA DE ENGENHARIA

ASSUNTO:

EXECUÇÃO DE INFRAESTRUTURA
REDE DRENAGEM – BUEIROS

PRANCHA:

4/5

ESCALA:

1:250
1:500

JOÃO JORGE FADEL FILHO
PREFEITO – GESTÃO – 2.025/2.028

ANDRÉ HENRIQUE DA SILVA
ENGENHEIRO CIVIL, CREA 507038607-SP

PREFEITURA MUNICIPAL DE ITARARÉ

TOPOGRAFIA

DESENHO / CAD

PROJETISTA

DATA

ART.:

ÁREA

TÉCNICO EM EDIFICAÇÕES—LUIZ CARLOS CAMARGO

TÉCNICO EM EDIFICAÇÕES—LUIZ CARLOS CAMARGO

08/2.025