



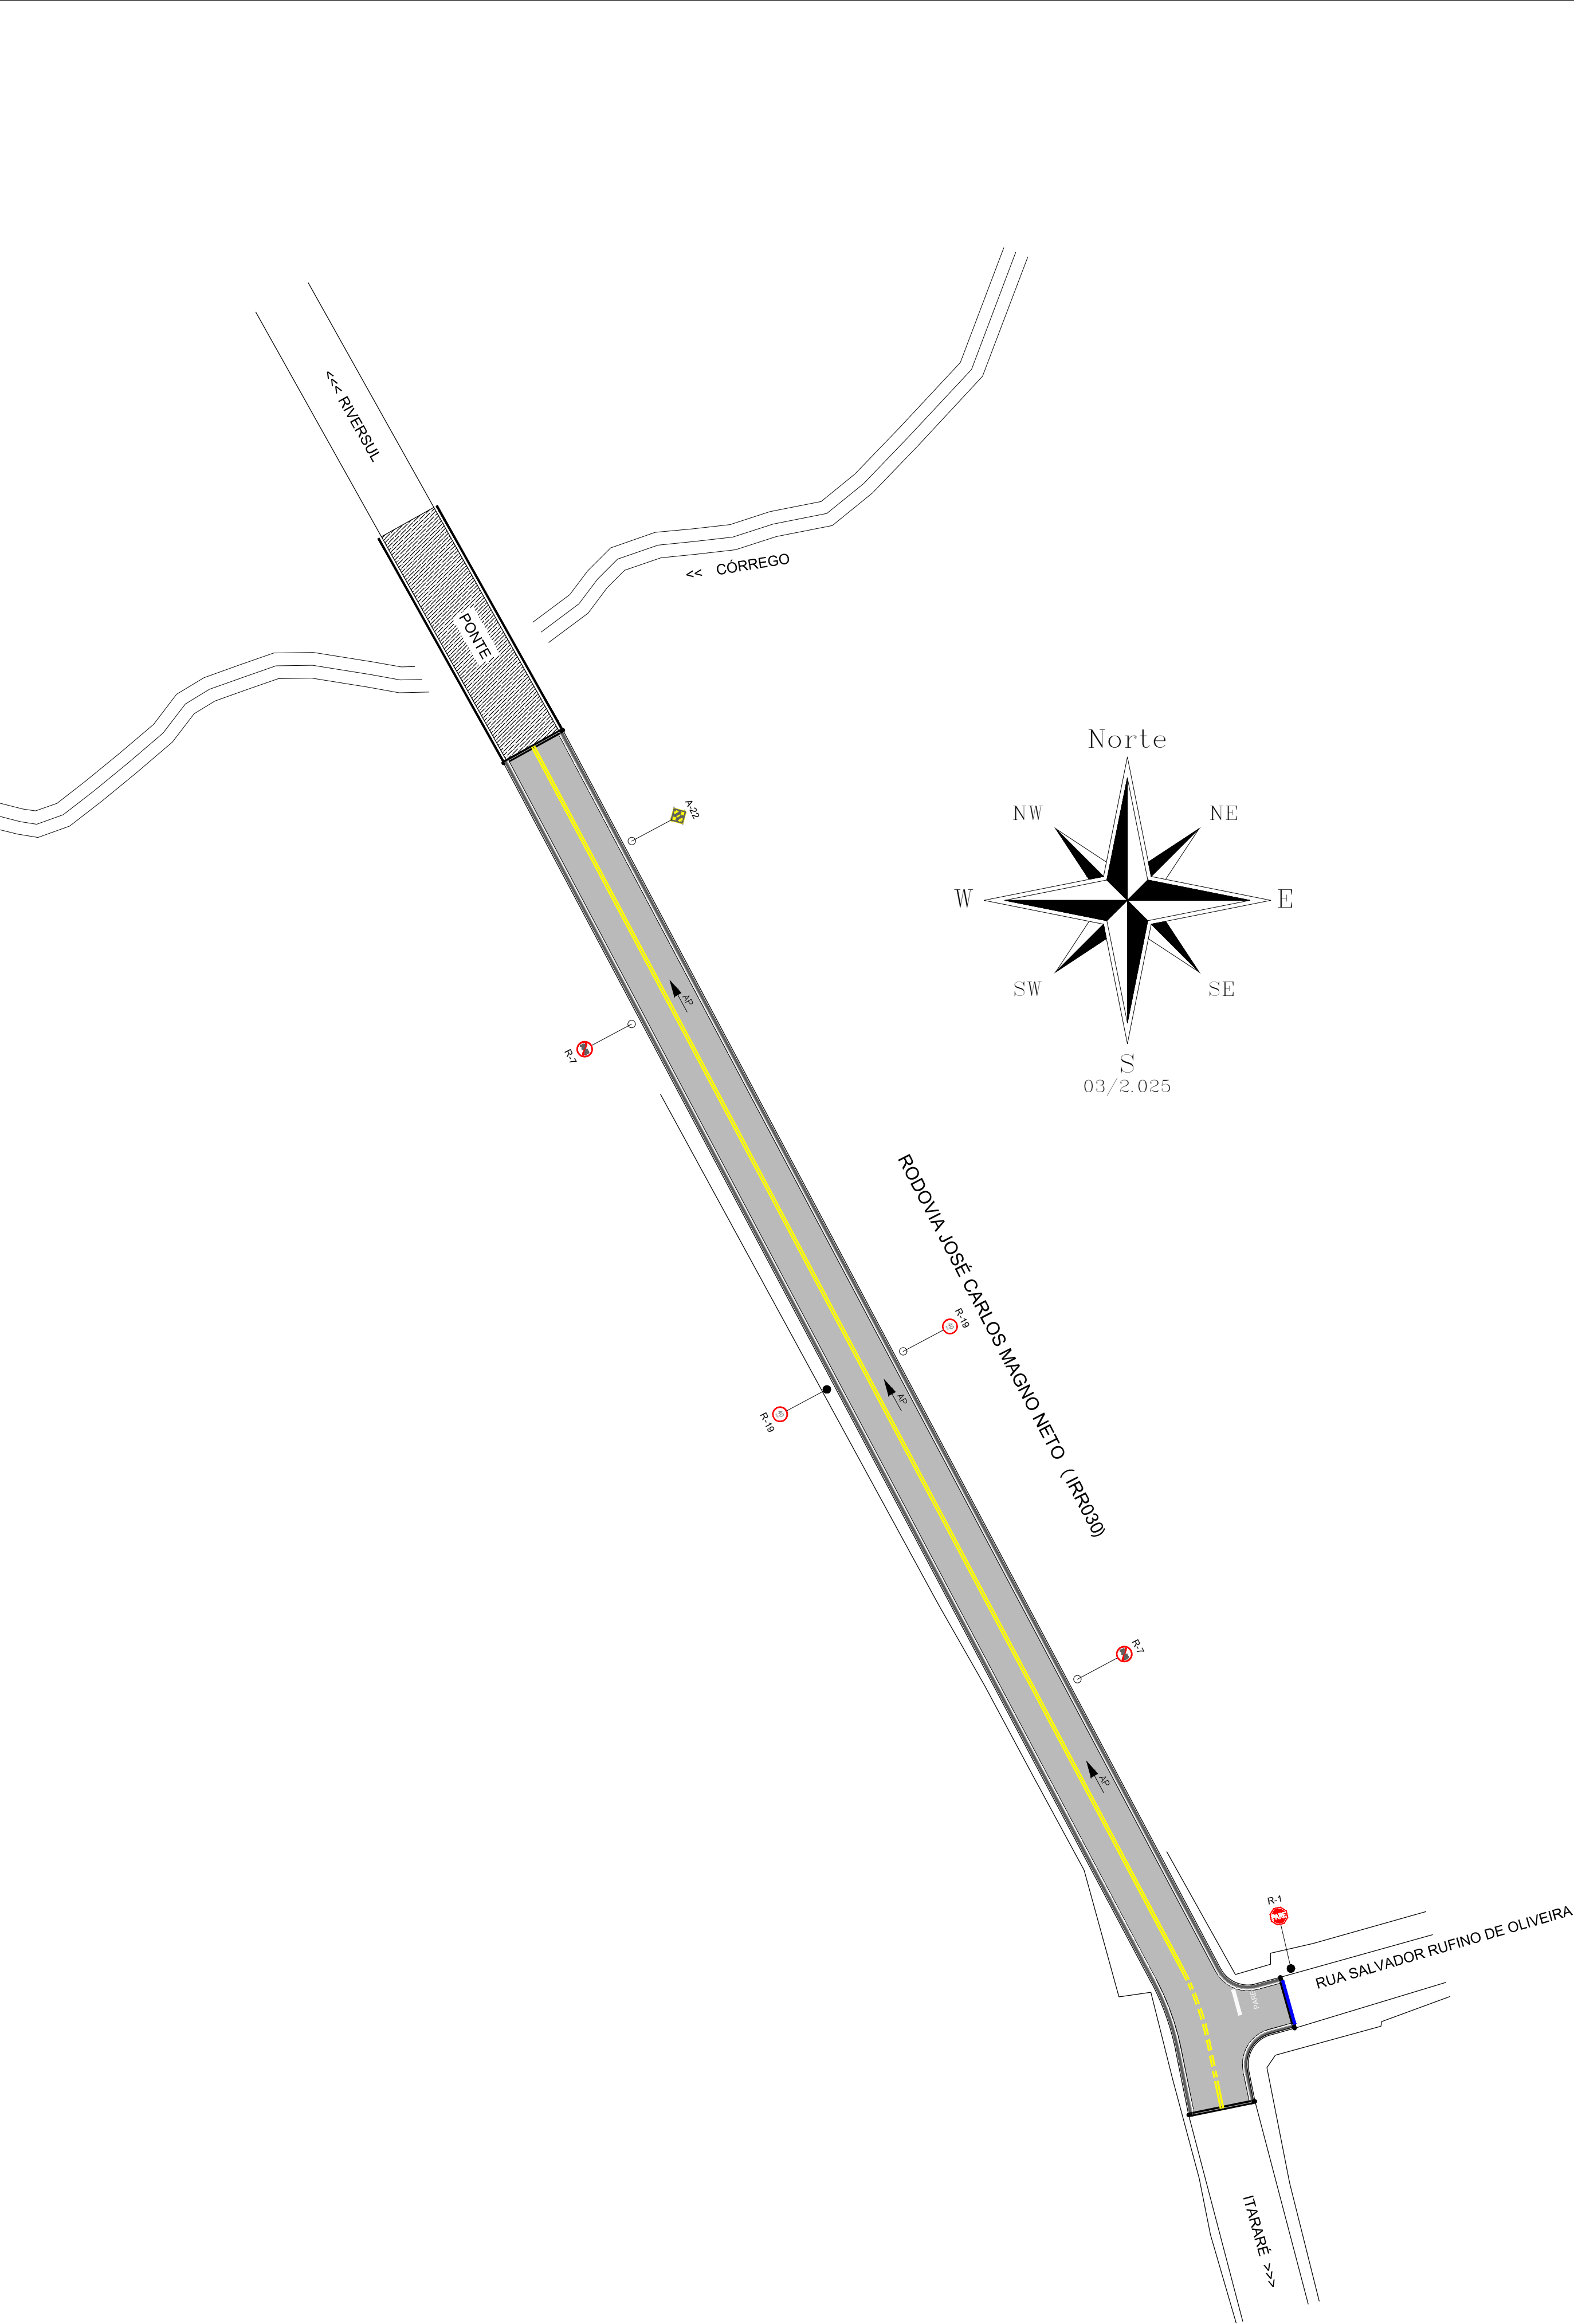


PROJETO BÁSICO SINALIZAÇÃO

DETALHE DAS INSTALAÇÕES DAS PLACAS


VISTA FRONTAL

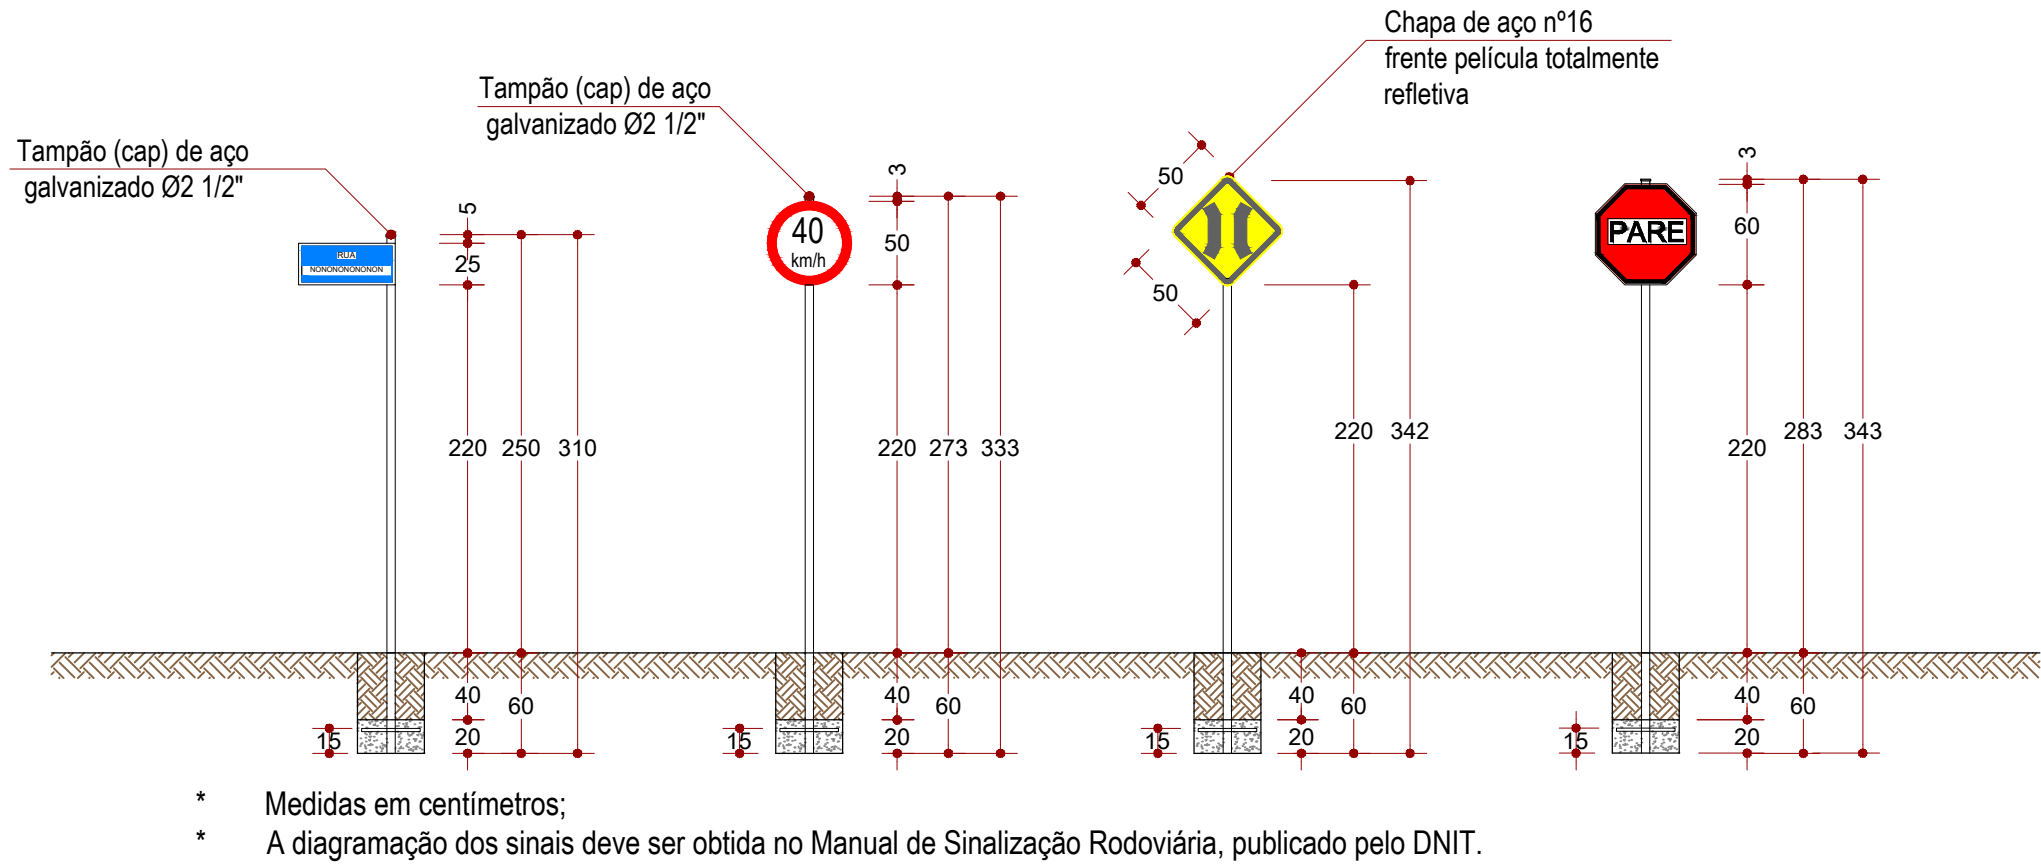


PLANTA

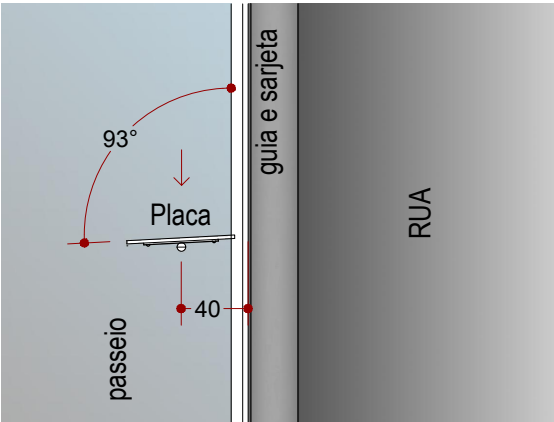


VISTA POSTERIOR

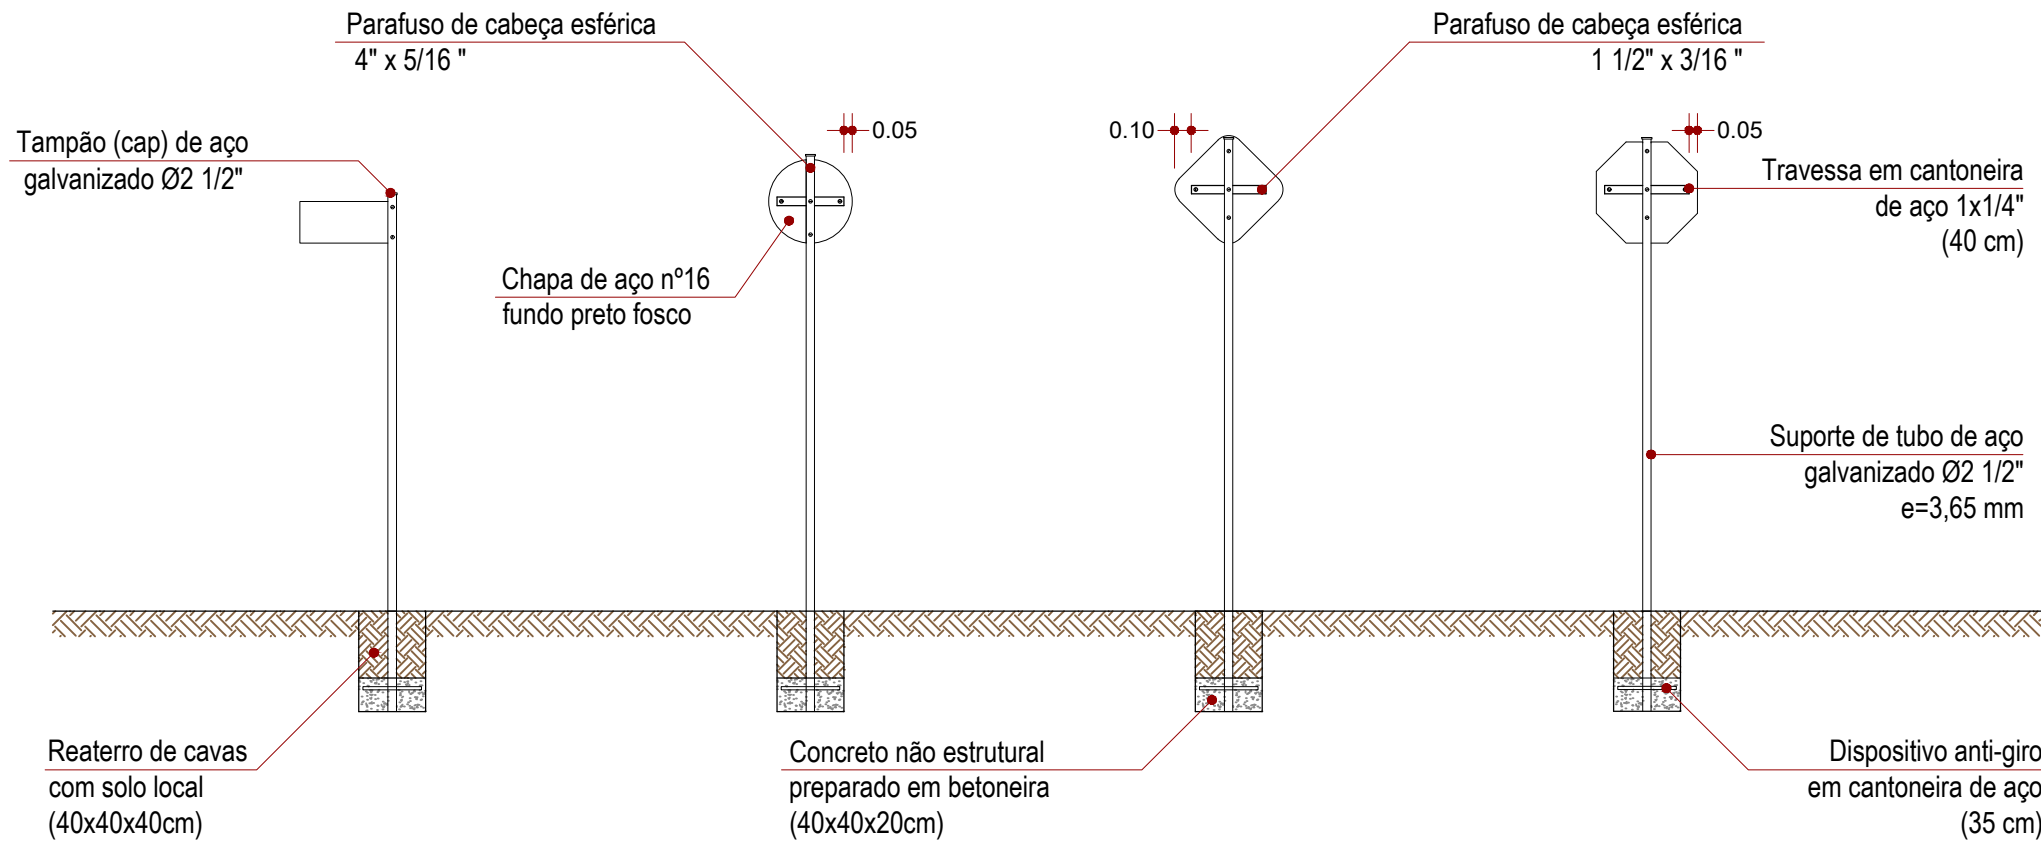

ELEVÇÃO

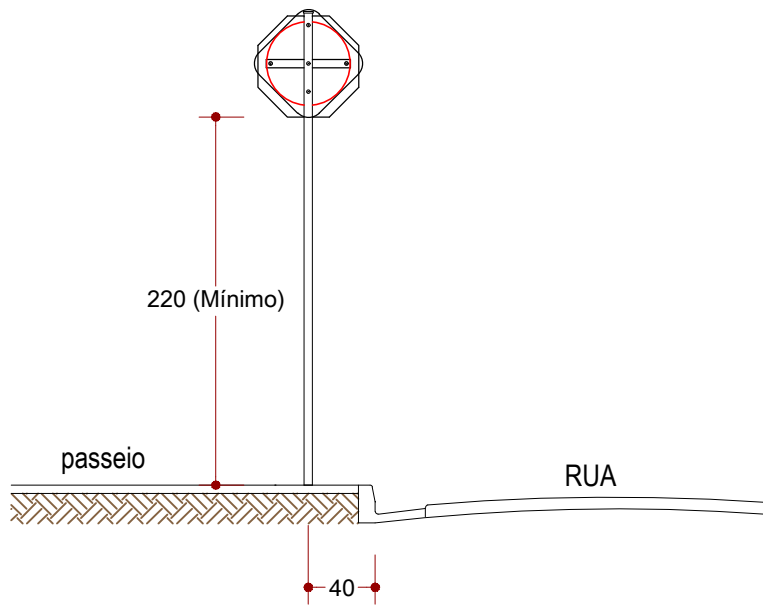

DET. PLACAS

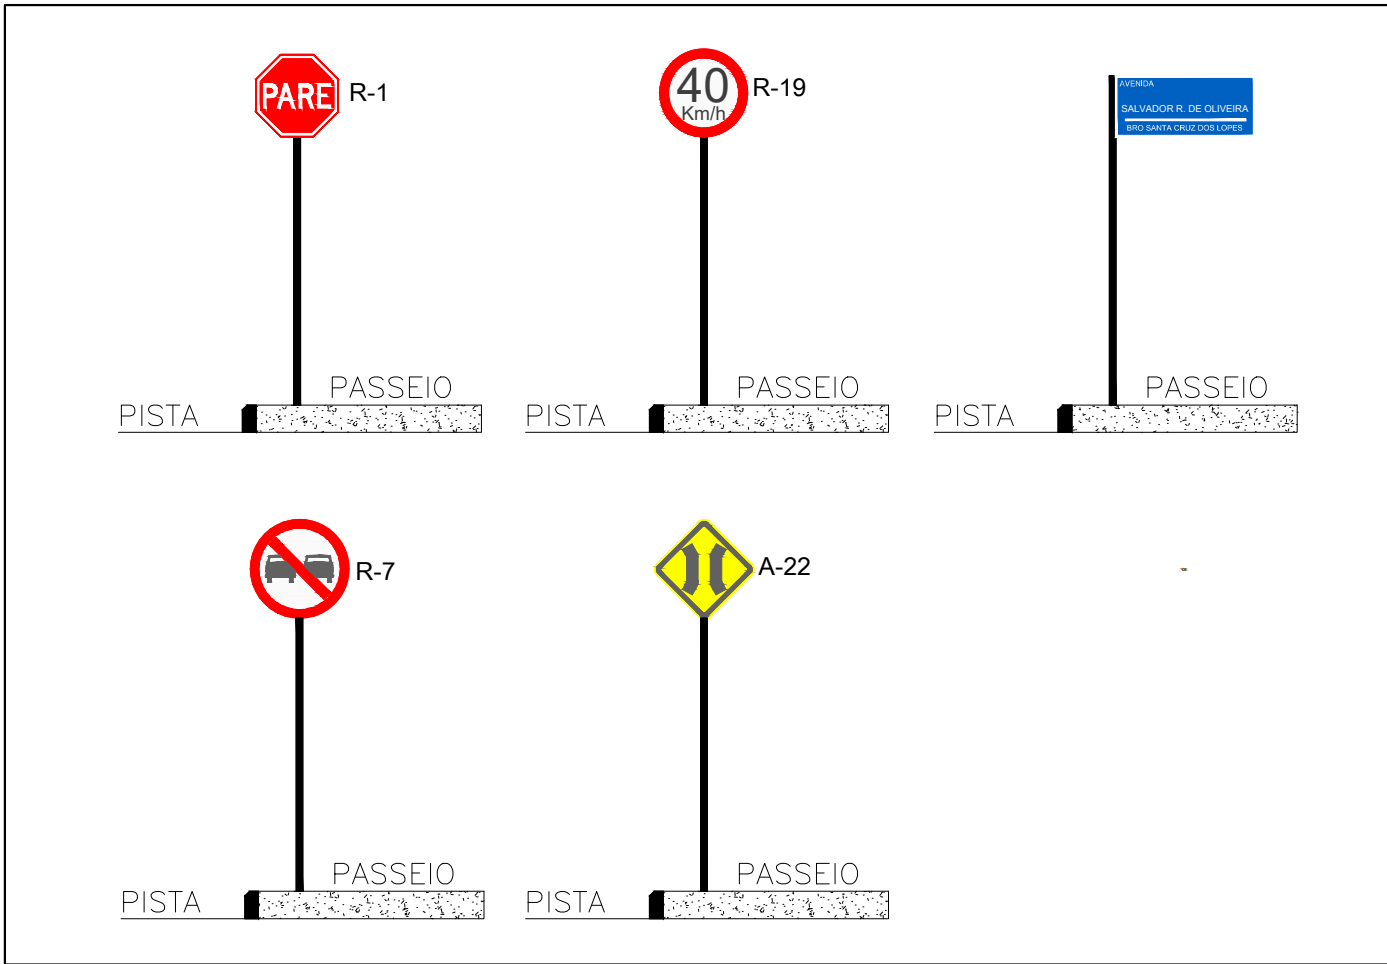

DET. PLACAS

SINALIZAÇÃO VERTICAL – PLACA			
	PLACA COM POSTE (A-22)	1,00	unid
	PLACA COM POSTE (R-7)	2,00	unid
	PLACA COM POSTE (R-1)	1,00	unid
	PLACA COM POSTE (R-19)	2,00	unid
SINALIZAÇÃO HORIZONTAL (Pintura)			
	LINHA DE RETENÇÃO – LRE (3,00x0.40)	1,20	(M²)
	LINHA DE BORDO LBO (360,50x0,15)	54,07	(M²)
	FLUXO OPOSTO LFO-3(0,15) – (177,20Mx0,15)	53,16	(M²)
	DEMARCAÇÃO DE "PARE"	3,00	(M²)



**PREFEITURA DE
ITARARÉ**

SECRETARIA DE DESENVOLVIMENTO MUNICIPAL
COORDENADORIA DE ENGENHARIA

ASSUNTO:
SINALIZAÇÃO VERTICAL/HORIZONTAL
RODOVIA JOSÉ CARLOS MAGNO NETO

PRANCHA
3/3
ESCALA
1:500

JOÃO JORGE FADEL FILHO
PREFEITO – GESTÃO-2.025/2.028

ANDRÉ HENRIQUE DA SILVA
ENGENHEIRO CIVIL CREA 5070388607 SP

PREFEITURA MUNICIPAL DE ITARARÉ

TOPOGRAFIA	TÉCNICO EM EDIFICAÇÕES–LUIS CARLOS CAMARGO
DESENHO / CAD	TÉCNICO EM EDIFICAÇÕES–LUIS CARLOS CAMARGO
PROJETISTA	TÉCNICO EM EDIFICAÇÕES–LUIS CARLOS CAMARGO
APROVAÇÃO (PREFEITURA)	ENG. JOÃO BATISTA ALVES DOS SANTOS
APROVAÇÃO (DEMUTRAN)	DR. PAULO ROBERTO MORAIS JUNIOR
DATA	09/2.025
ART. n°:	2620251787150
AREA	

TOTAL = 1.288,00M2 CBUQ