






OBS.: PARA A CONSTRUÇÃO DA BOCA DE BUEIRO, ESCADA HIDRÁULICA E BACIA DE DISSIPACÃO, CONSULTA AMBUM DNOT

DET. DISPOSITIVOS DE DRENAGEM

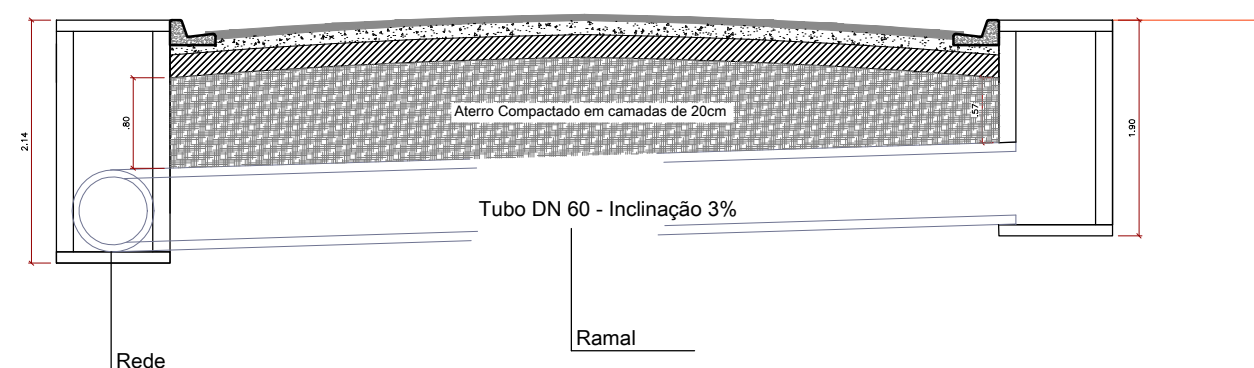

PERFIL GENÉRICO DA TUBULAÇÃO

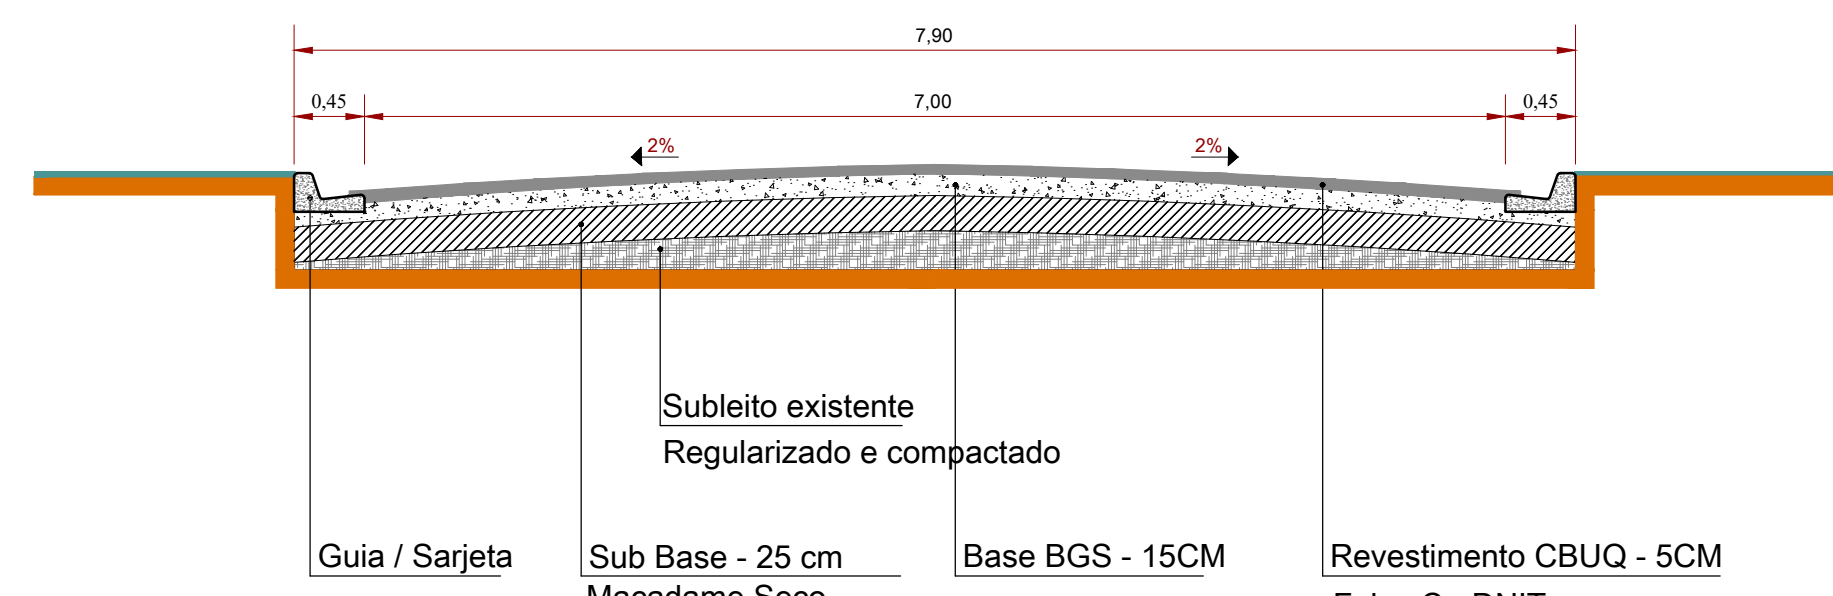

 LEGENDA - QUANTITATIVOS			
	ESCADA HIDRÁULICA	1,00	UN
	BOCA DE LOBO DUPLA	9,00	UN
	ACRÉSCIMO ALV H=1,00M BL DUPLA	4,00	UN
	ACRÉSCIMO ALV H=0,60M BL DUPLA	5,00	UN
	TUBO EM CONCRETO ARMADO DN60	219,00	M
	CAIXA DE LIGAÇÃO	2,00	UN
	POÇO DE VISITA DRENAGEM	1,00	UN
	GUIAS COM SARJETAS (45CM)	360,50	M
	GUIA PRÉ MOLDADA	5,00	M

DET. CORTE



LOCALIZAÇÃO

		PREFEITURA DE ITARARÉ		SECRETARIA DE DESENVOLVIMENTO MUNICIPAL COORDENADORIA DE ENGENHARIA	
ASSUNTO:				PRANCHA: 2/3	
RODOVIA JOSÉ CARLOS MAGNO NETO PAVIMENTO EM ASFALTO CBUQ (5CM)				ESCALA: 1:500	
JOÃO JORGE FADEL FILHO PREFEITO – GESTÃO – 2.025/2.028			ANDRÉ HENRIQUE DA SILVA ENGENHEIRO CIVIL CREA 5070388607 SP		
PREFEITURA MUNICIPAL DE ITARARÉ					
TOPOGRAFIA					
DESENHO / CAD		TÉCNICO EM EDIFICAÇÕES—LUIZ CARLOS CAMARGO			
PROJETISTA		TÉCNICO EM EDIFICAÇÕES—LUIZ CARLOS CAMARGO			
APROVAÇÃO (PREFEITURA)		ENG. JOÃO BATISTA ALVES DOS SANTOS			
APROVAÇÃO (DEMUTRAN)		DR. PAULO ROBERTO MORAIS JUNIOR			
DATA		09/2.025			
ART. nº:	2620251787150				
ÁREA					
TOTAL = 1.288,00M2 CBUQ					