

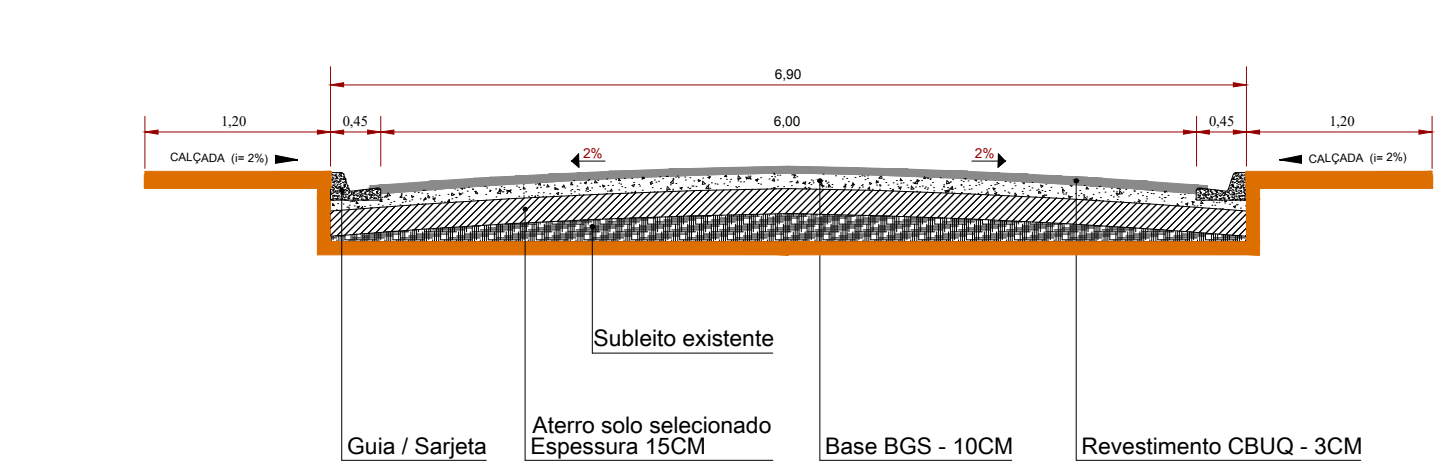


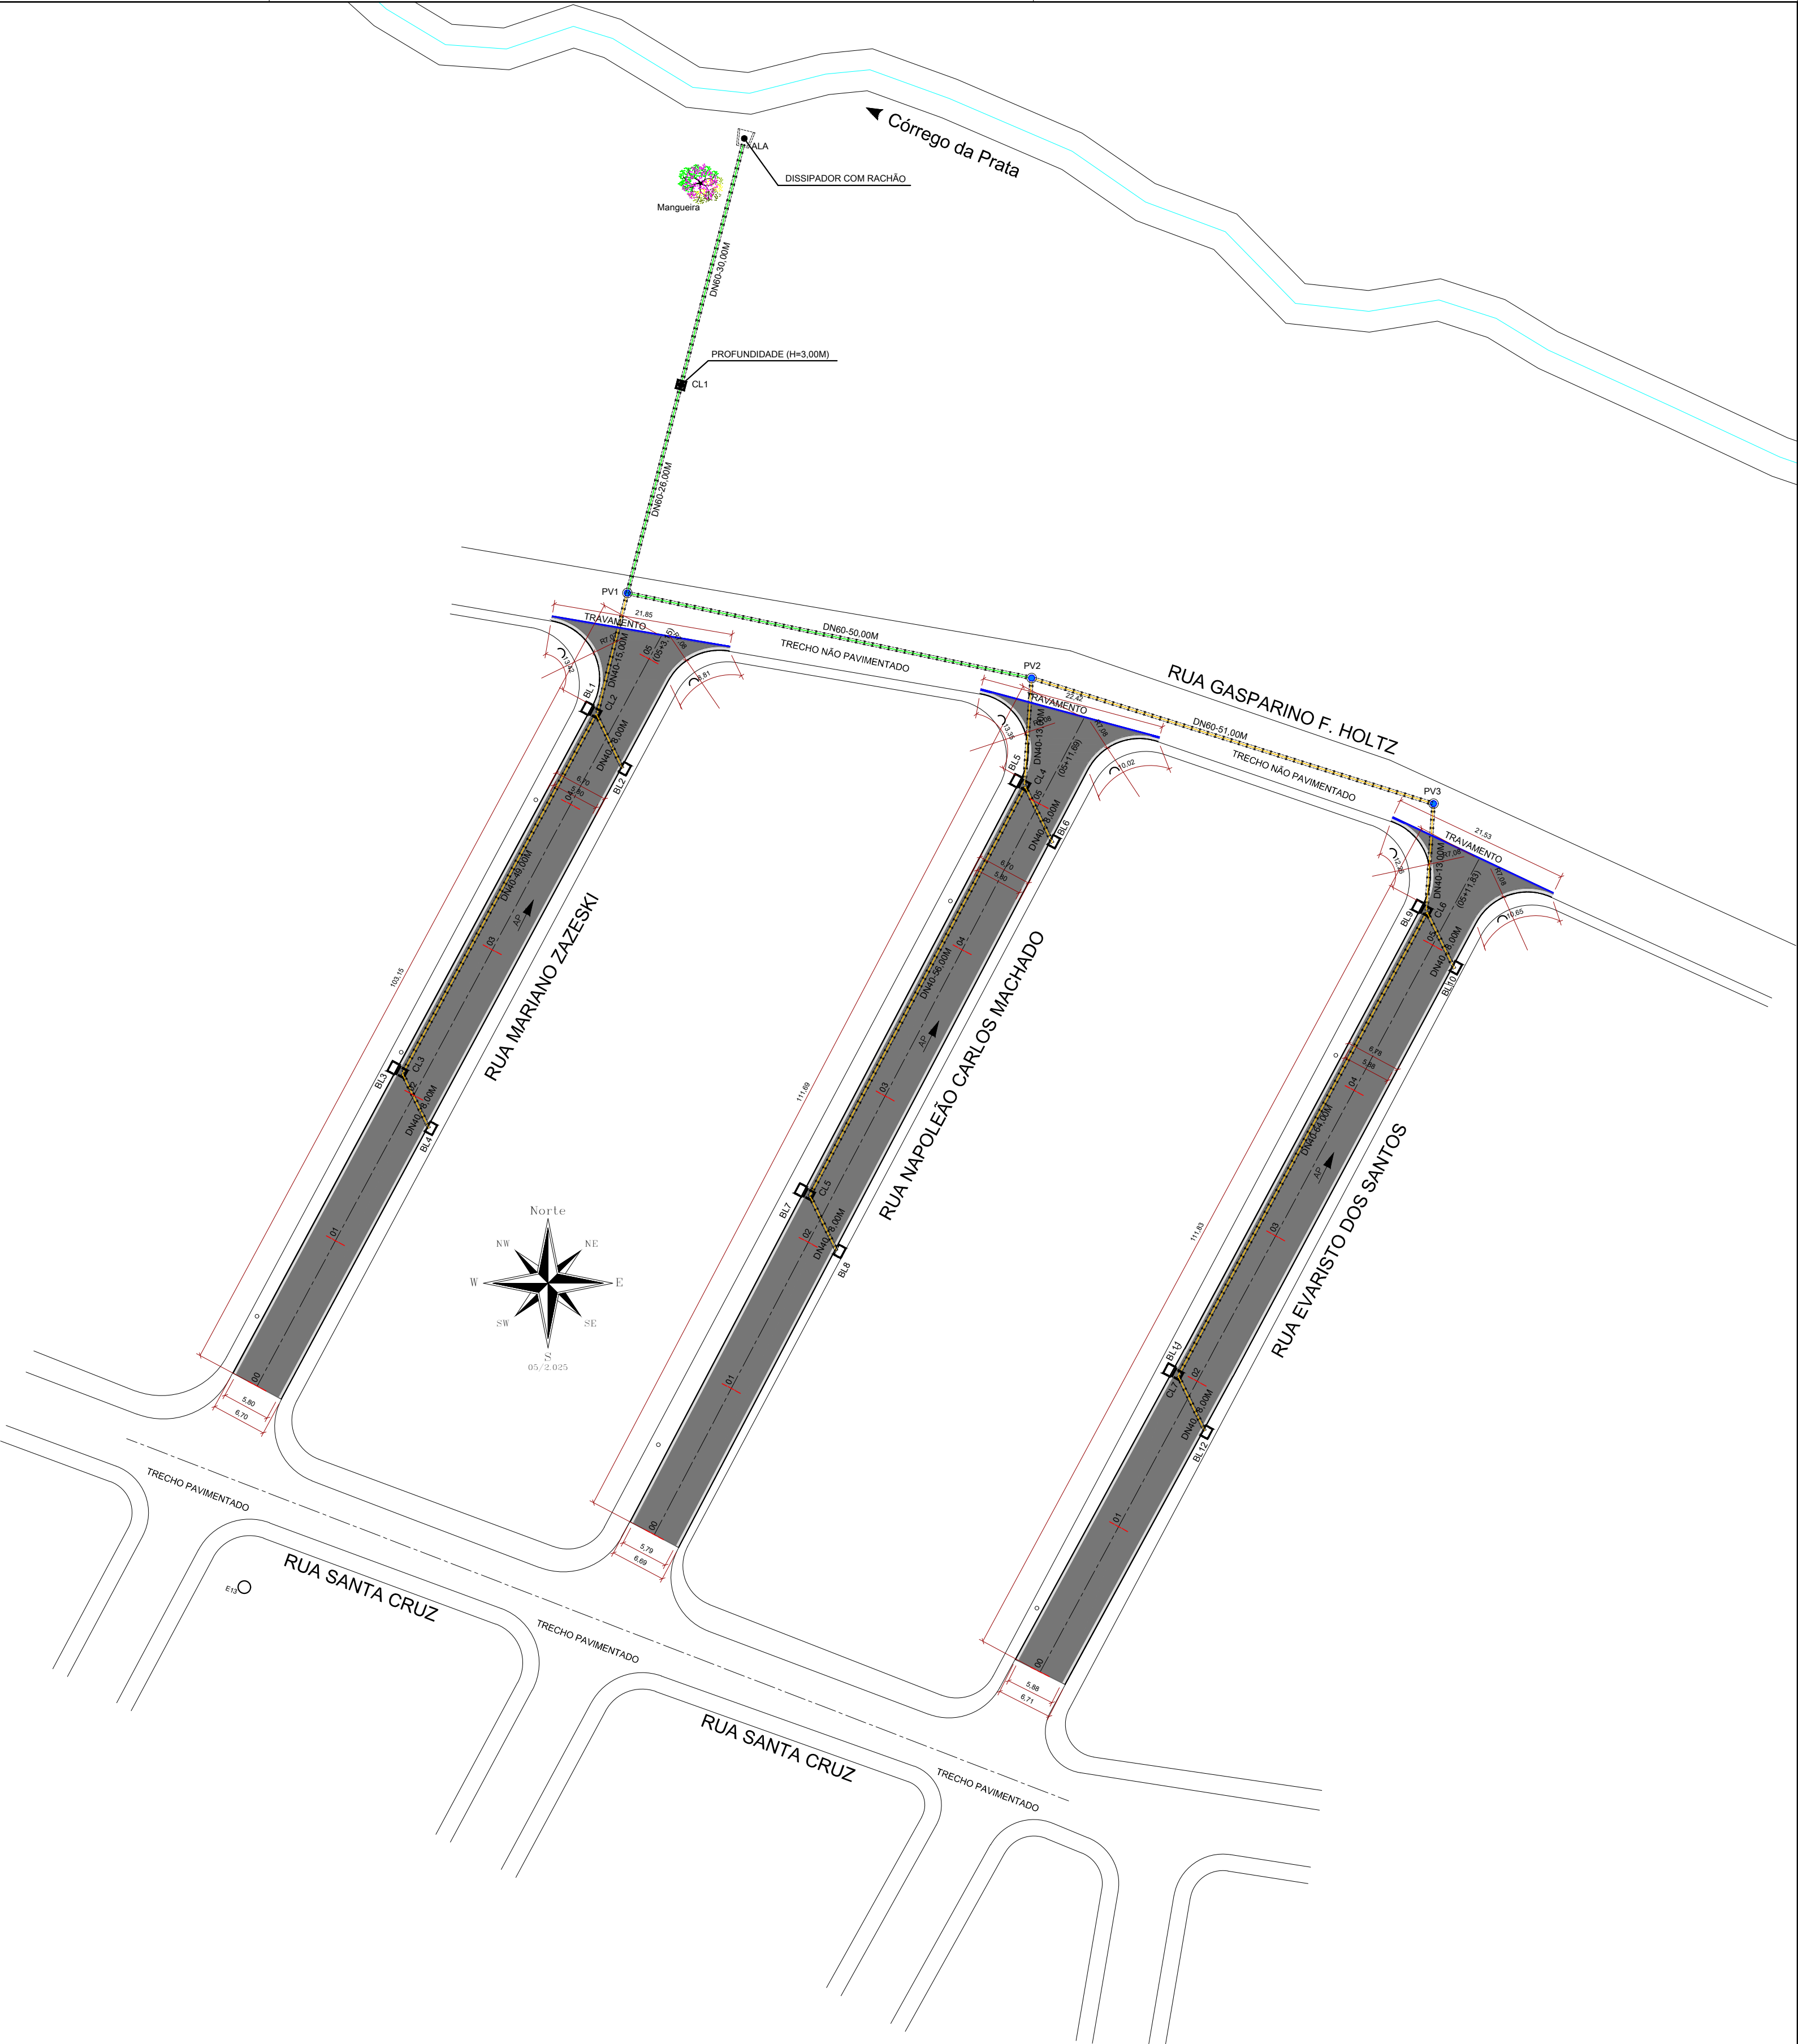


DET. DEMAIS RUAS

LEGENDA - QUANTITATIVOS			
	BOCA DE LOBO SIMPLES	12,00	UN
	TUBO EM CONCRETO ARMADO DN40	309,00	M
	TUBO EM CONCRETO ARMADO DN60	106,00	M
	CAIXA DE LIGAÇÃO	7,00	UN
	POÇO DE VISITA	3,00	UN
	ALA DE CONTENÇÃO	1,00	UN
	GUIA PRÉ MOLDADA/TRAVAMENTO	65,75	M
	GUIA COM SARJETAS (45CM)	676,00	M
	CAMADA I CBUQ (4CM)	1.983,00	M2

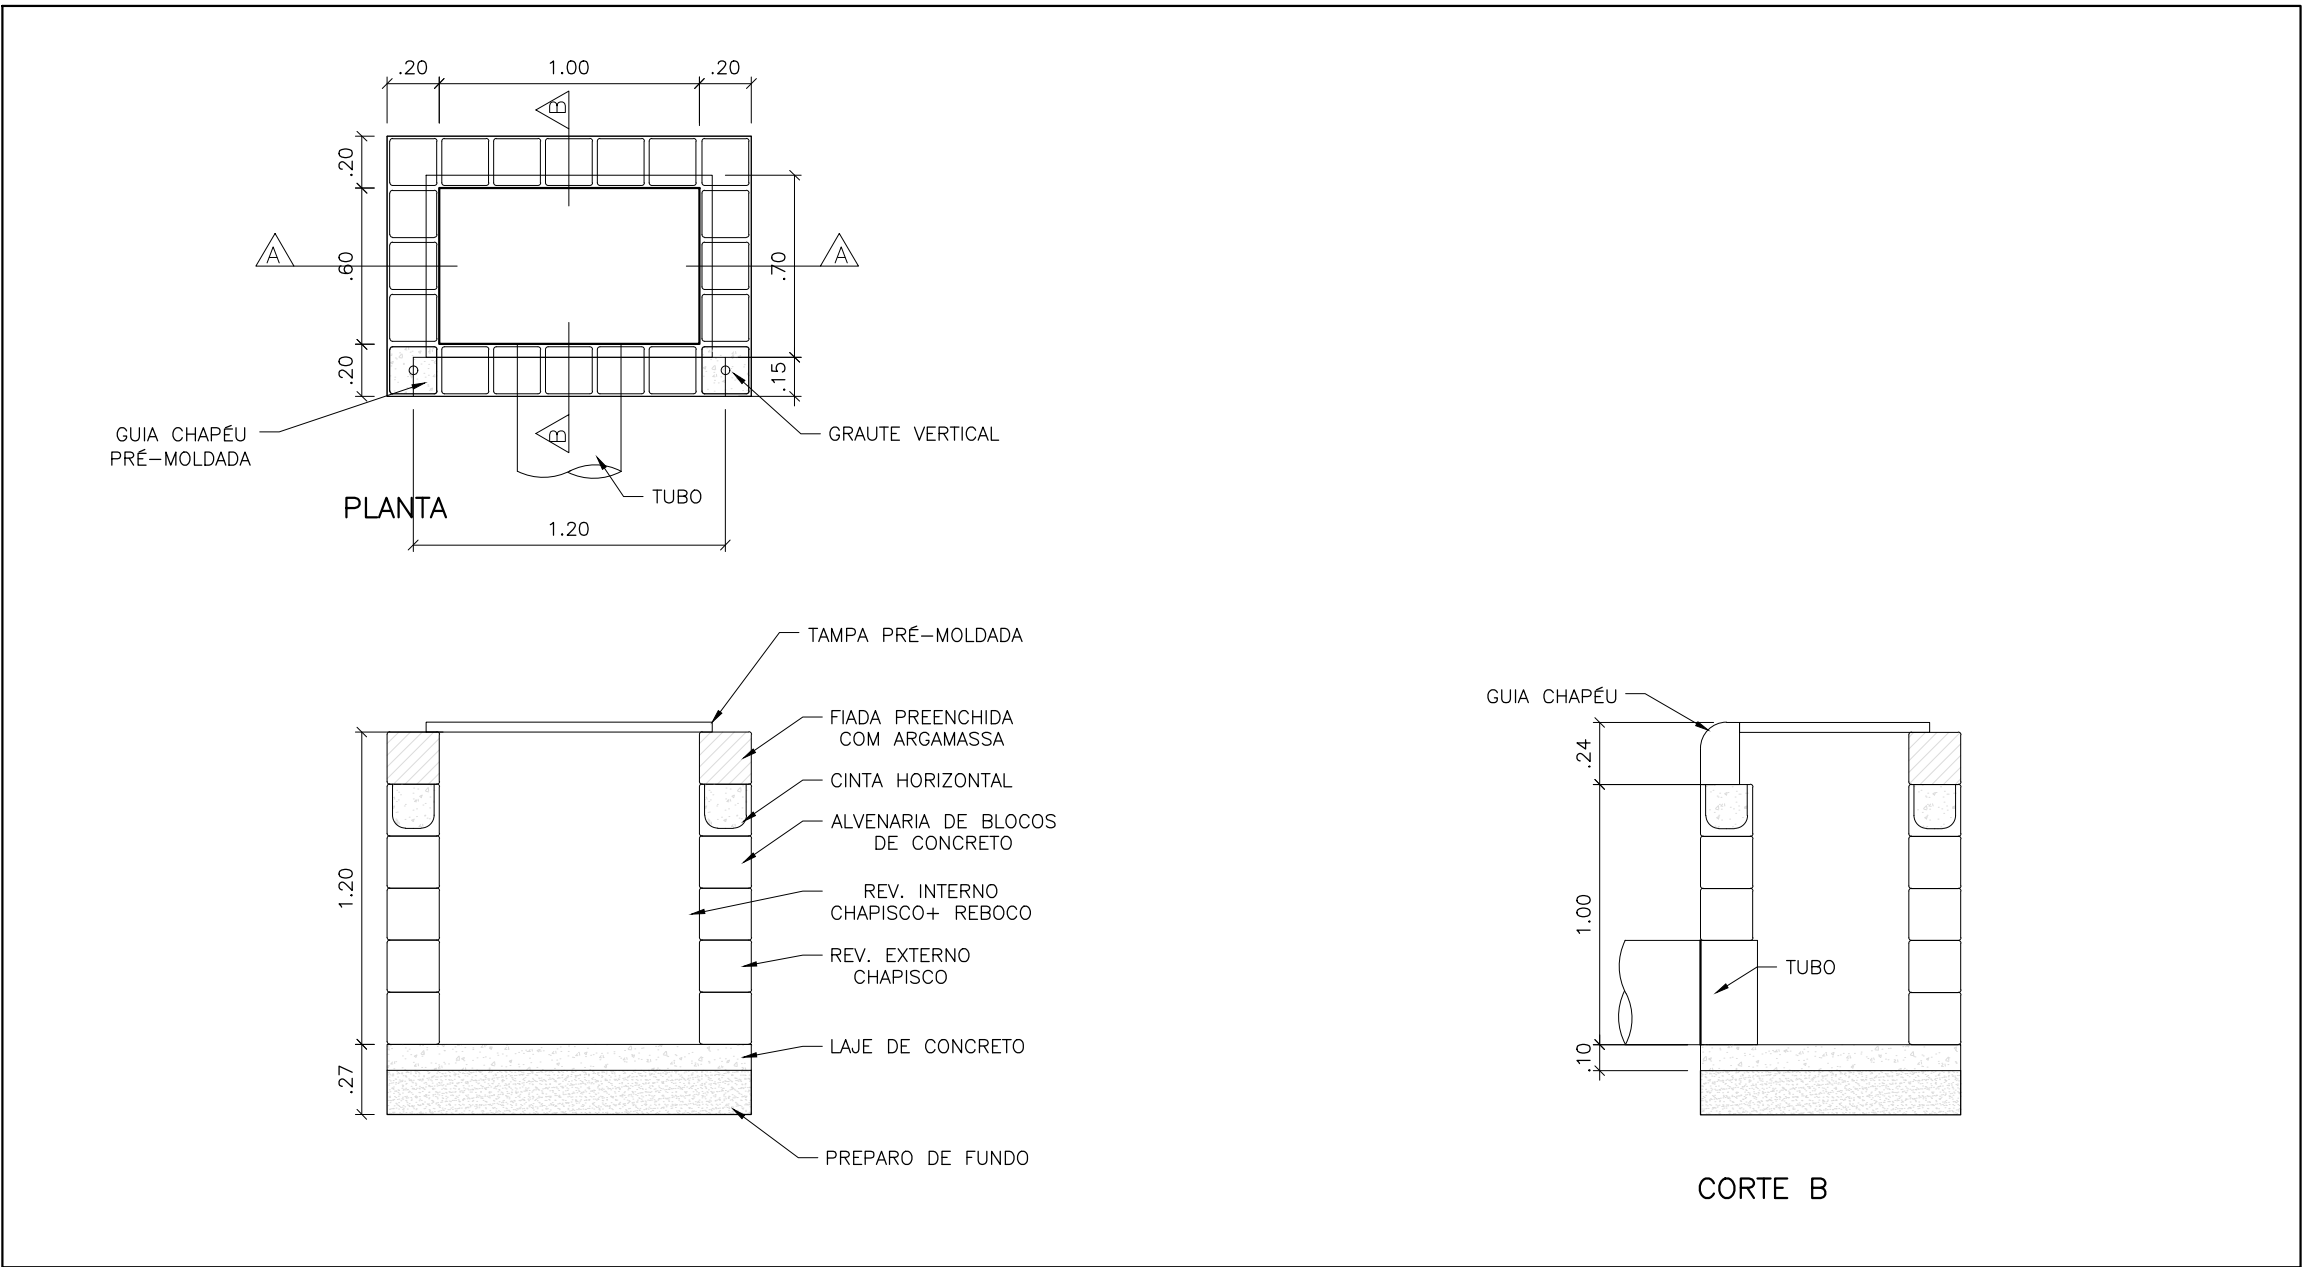

BL_SIMPLES

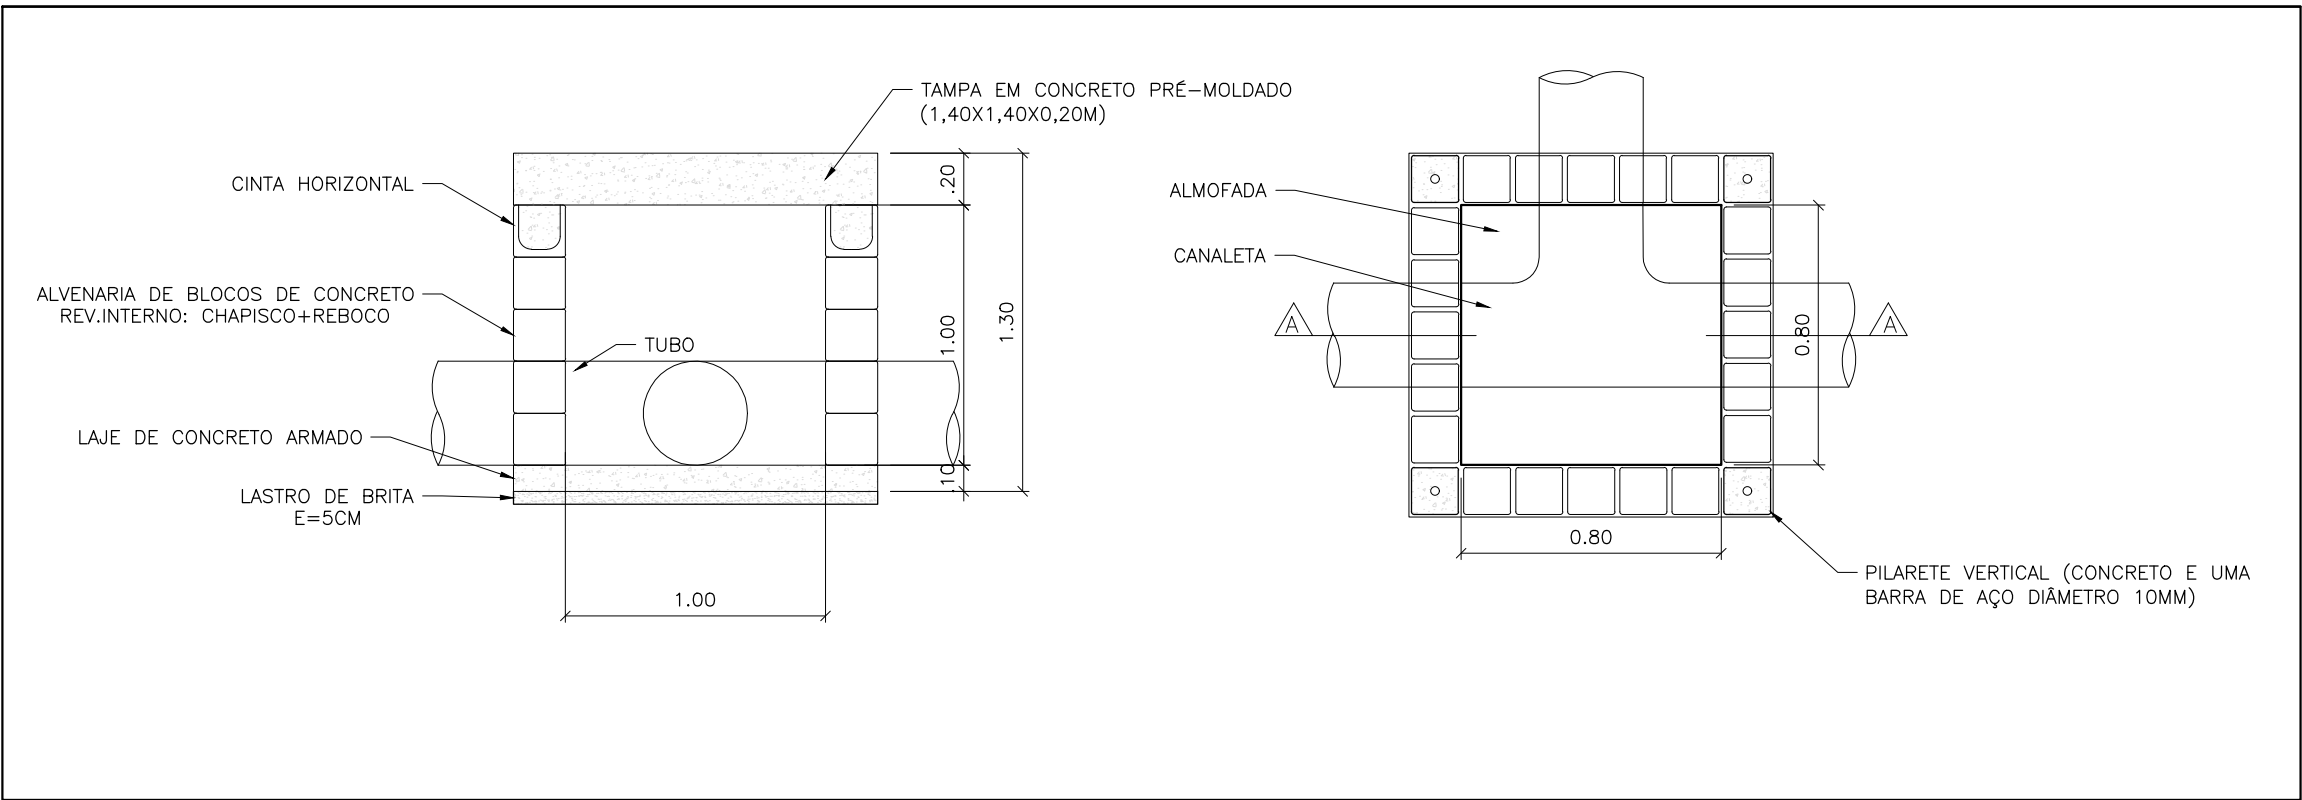

CL 0,80 x 0,80 x 1,00

OBS.: PARA CONSTRUÇÃO DA BOCA DE BUEIRO, ESCADA HIDRÁULICA E DO DISSIPADOR, CONSULTAR ÁLBUM DE DISPOSITIVOS DO DNIT

Quantitativos TRECHO II "Jardim São Paulo" - Drenagem					
RUA	Tubo DN 40	Tubo DN 60	CX Ligação (0,80x0,80x1,00)	Bueiro Simples	PV
Evaristo dos Santos	93,00	0,00	2,00	4,00	0,00
Napoleão Carlos Machado	85,00	0,00	2,00	4,00	0,00
Mariano Zazeski	80,00	0,00	2,00	4,00	0,00
Gasparino Ferreira Holtz	51,00	106,00	1,00	0,00	3,00
TOTAL	309,00	106,00	7,00	12,00	3,00

Quantitativos TRECHO II "Jardim São Paulo" - Pavimento			
RUA	Base (m²)	Pint. / Capa (m²)	Guia Sarjeta (m)
Evaristo dos Santos	681,28	681,28	231,70
Napoleão Carlos Machado	673,48	673,48	231,50
Mariano Zazeski	628,24	628,24	212,80
TOTAL	1.983,00	1.983,00	676,00

Quantitativos TRECHO II "Jardim São Paulo" - Estacas 20 em 20 metros					
RUA	Trecho (Estacas a cada 20M)	Extensão	Unidade	Área	Unidade
Evaristo dos Santos	Estaca 0+0,00 até Estaca 05+11,83	111,83	M	681,28	M2
Napoleão Carlos Machado	Estaca 0+0,00 até Estaca 05+11,69	111,69	M	673,48	M2
Mariano Zazeski	Estaca 0+0,00 até Estaca 05+3,15	103,15	M	628,24	M2
Extensão Total		326,67		1983,00	

**PREFEITURA DE
ITARARÉ**

SECRETARIA DE DESENVOLVIMENTO MUNICIPAL
COORDENADORIA DE ENGENHARIA

ASSUNTO:

PAVIMENTAÇÃO JARDIM SÃO PAULO
ASFALTO CBUQ (TRECHO II)

PRANCHA
5/6
ESCALA
1: 500

JOAO JORGE FADEL Assinado de forma digital por JOAO JORGE FADEL FILHO:22750435862
FILHO:22750435862
JOÃO JORGE FADEL FILHO
PREFEITO - GESTÃO - 2.025/2.025


Documento assinado digitalmente
ANDRÉ HENRIQUE DA SILVA
Data: 02/09/2025 12:08:49 -0300
Verifique em https://validar.jo.gov.br
ANDRÉ HENRIQUE DA SILVA
ENGENHEIRO CIVIL CREA 5070388607 SP

PREFEITURA MUNICIPAL DE ITARARÉ

TOPOGRAFIA
DESENHO / CAD
PROJETISTA
DATA
ART/CREA
ÁREA


TÉCNICO EM EDIFICAÇÕES-LUIS CARLOS CAMARGO
TÉCNICO EM EDIFICAÇÕES-LUIS CARLOS CAMARGO
06/2.025
2620251083740

TOTAL = 1.983,00M2 CBUQ

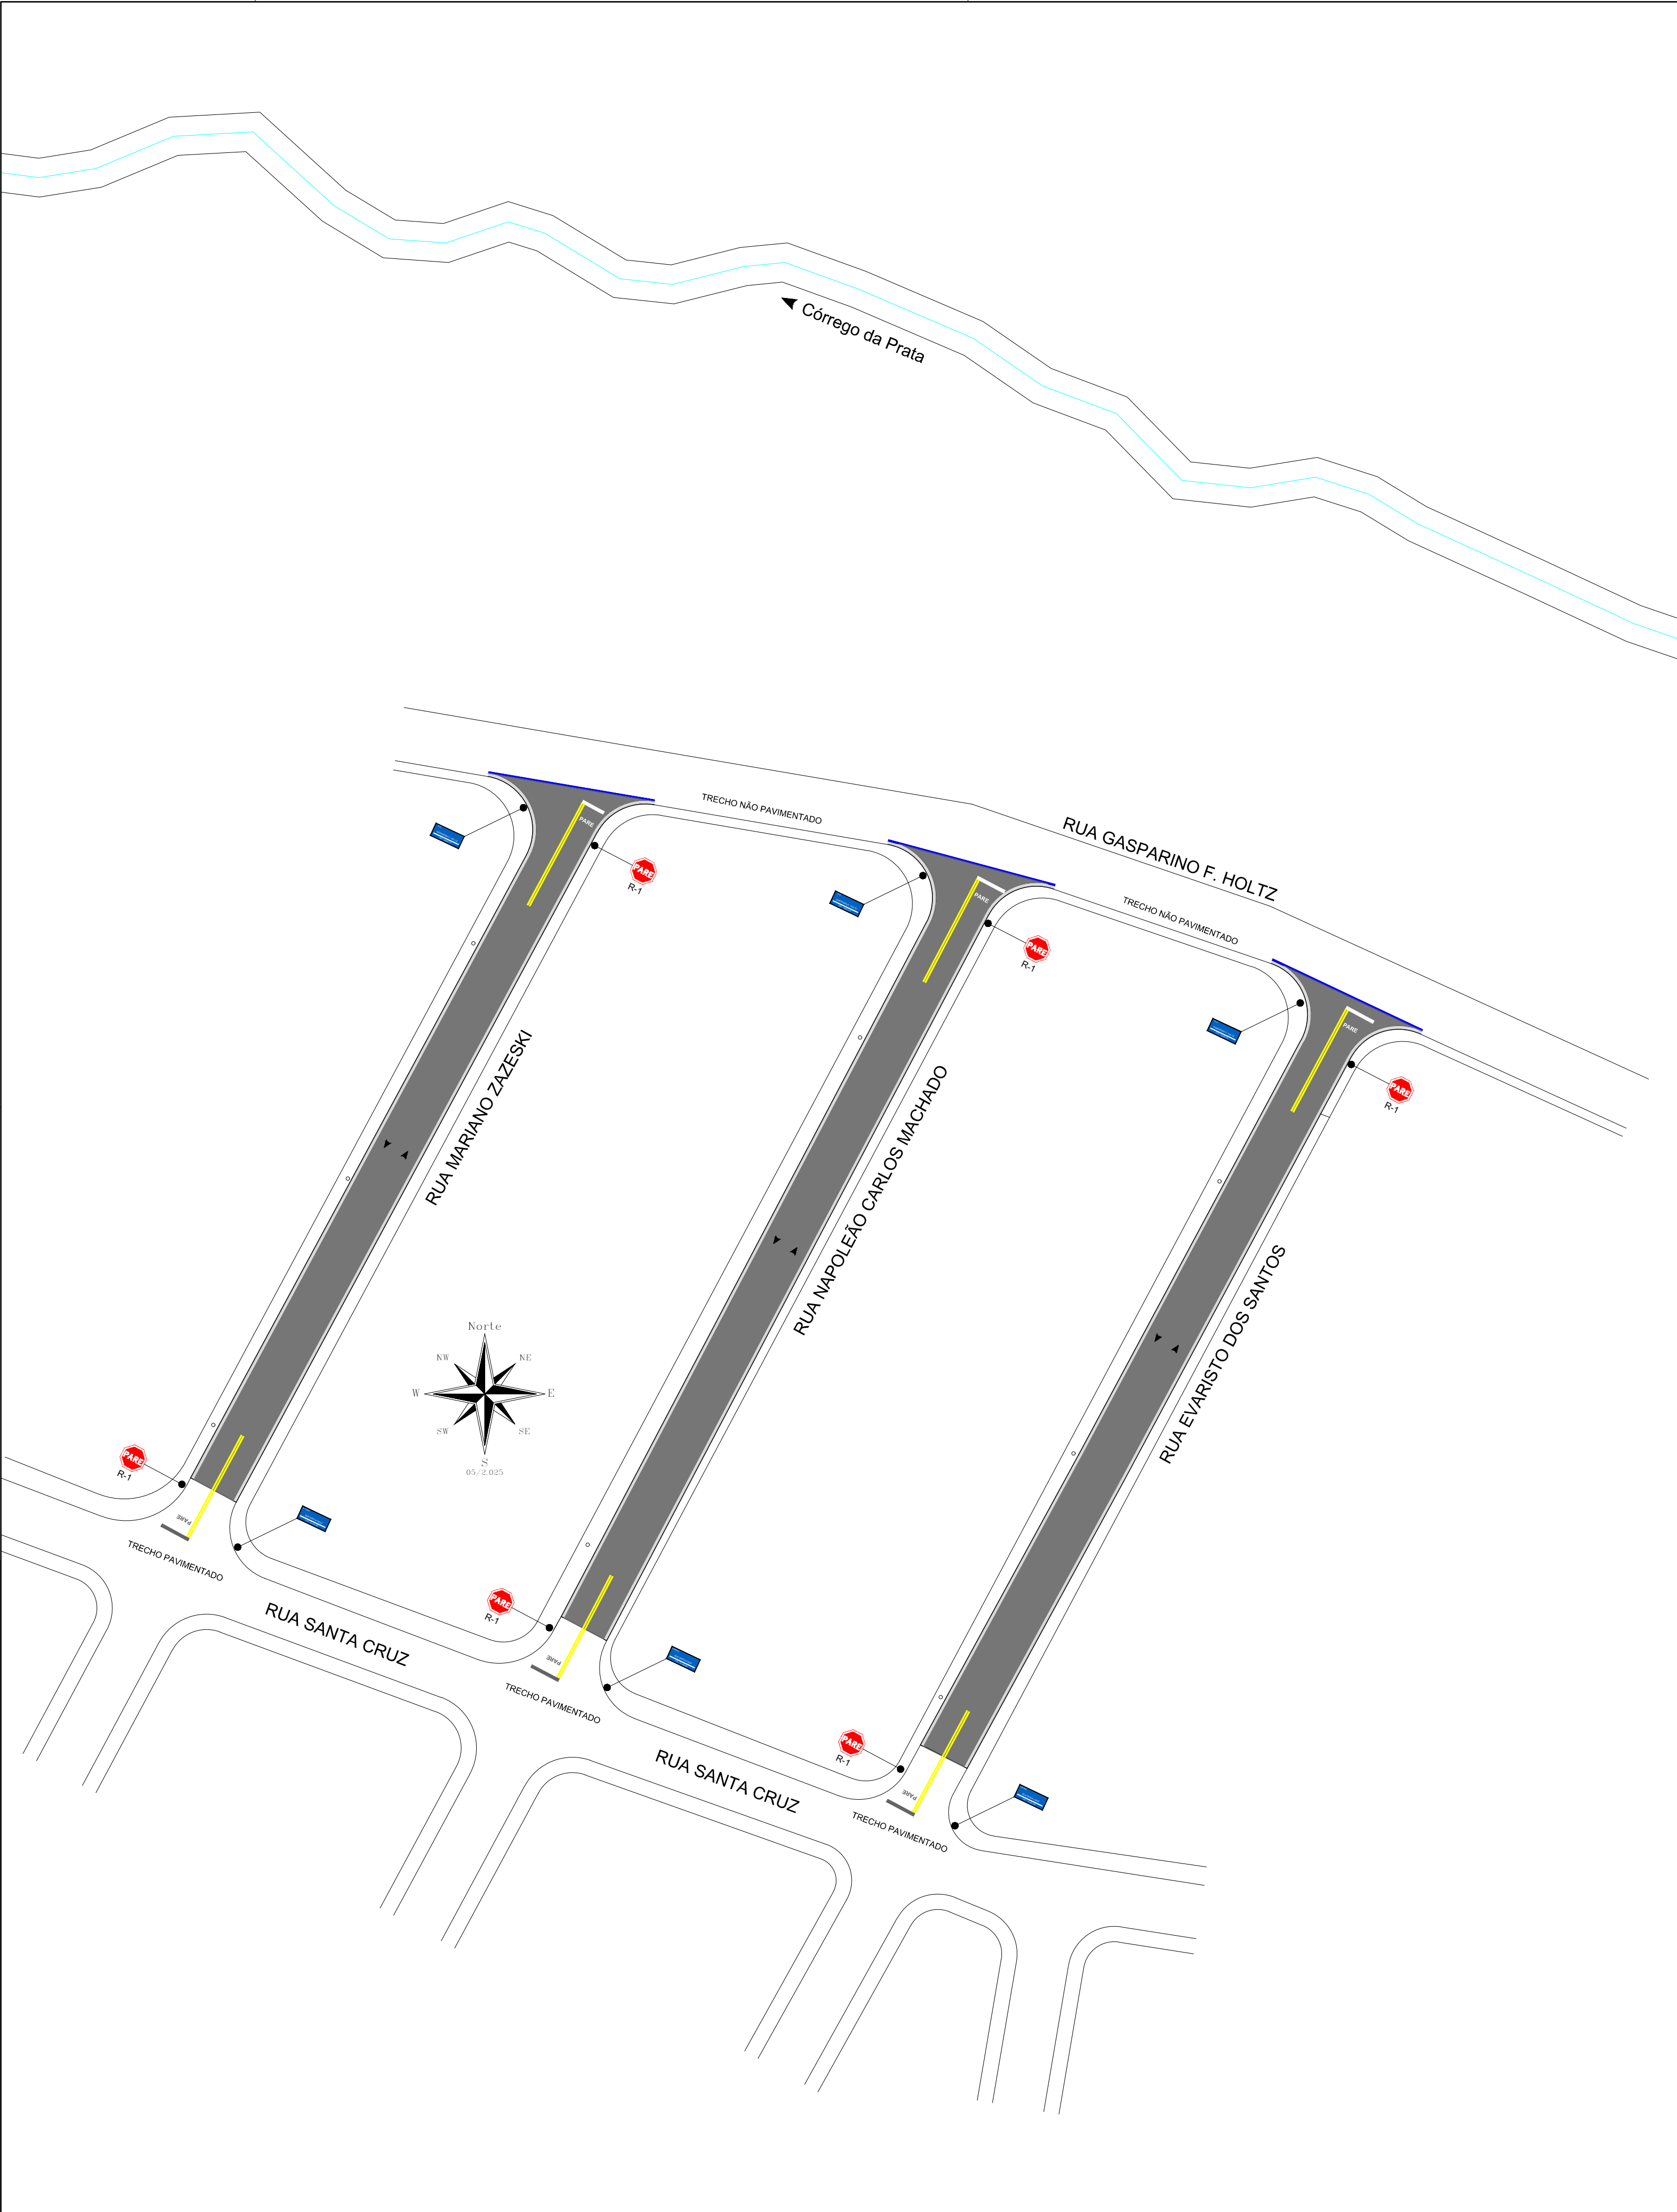


DETALHE DAS INSTALAÇÕES DAS PLACAS


VISTA FRONTAL

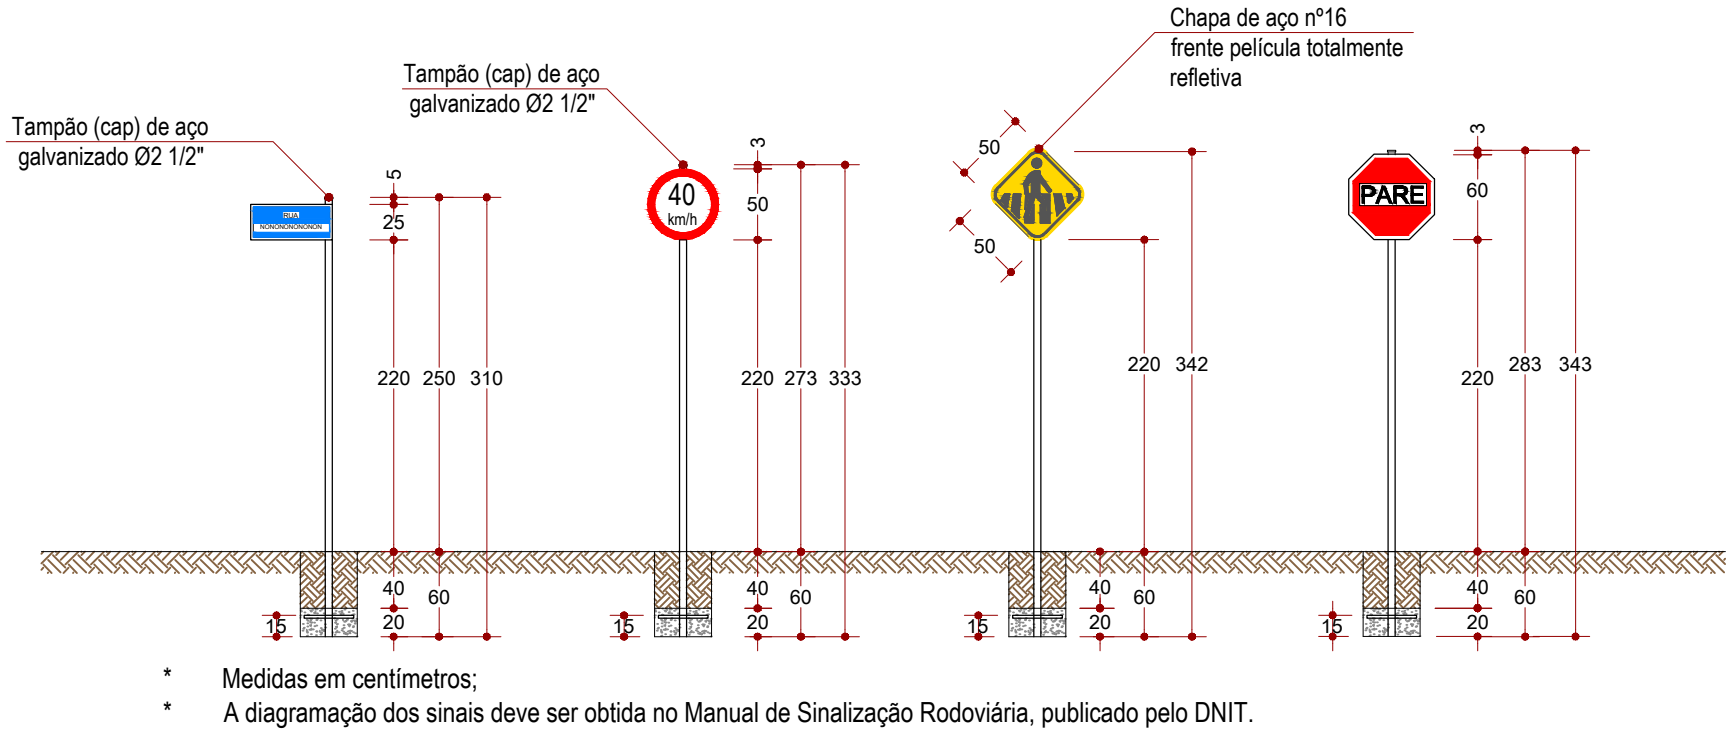


PLANTA

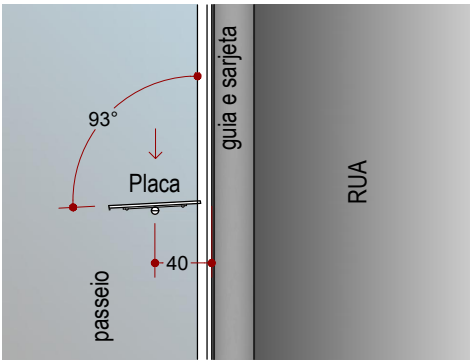

VISTA POSTERIOR

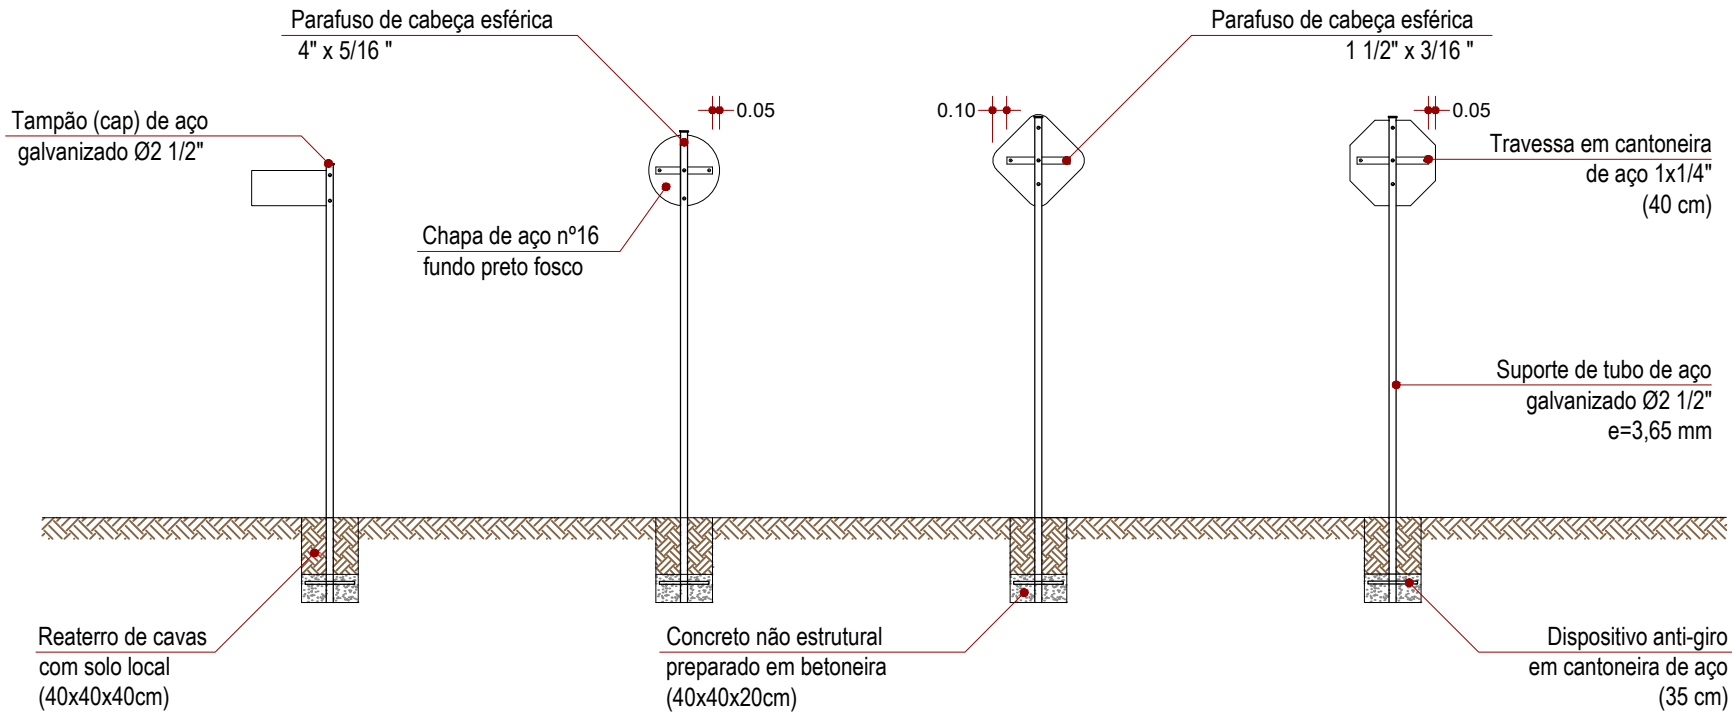


ELEVÇÃO

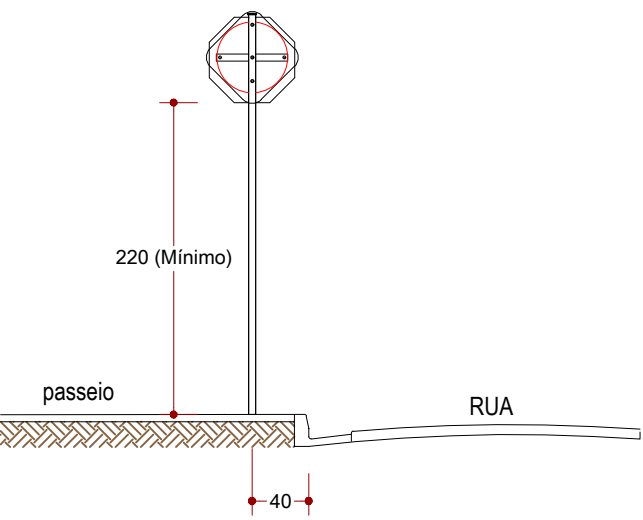

Quantitativos TRECHO II "Jardim São Paulo" - Sinalização de Trânsito					
RUA	Nome Rua	Placa R1	LRE-40 (m²)	LFO-3 (m²)	PARE (m²)
Evaristo dos Santos	2,00	2,00	3,20	9,00	5,00
Napoleão Carlos Machado	2,00	2,00	3,20	9,00	5,00
Mariano Zazeski	2,00	2,00	3,20	9,00	5,00
TOTAL	6,00	6,00	9,60	27,00	15,00

PLACA			
	PLACA COM POSTE (Logradouro / Rua)	6,00	unid
	PLACA COM POSTE (R-1)	6,00	unid

SINALIZAÇÃO HORIZONTAL (Pintura)			
	LINHA DE RETENÇÃO - LRE (24,00x0,40)	9,60	(M²)
	FLUXO OPOSTO LFO-3 (0,15)-(180,00Mx0,15)	27,00	(M²)
	DEMARCAÇÃO DE "PARE"	15,00	(M²)

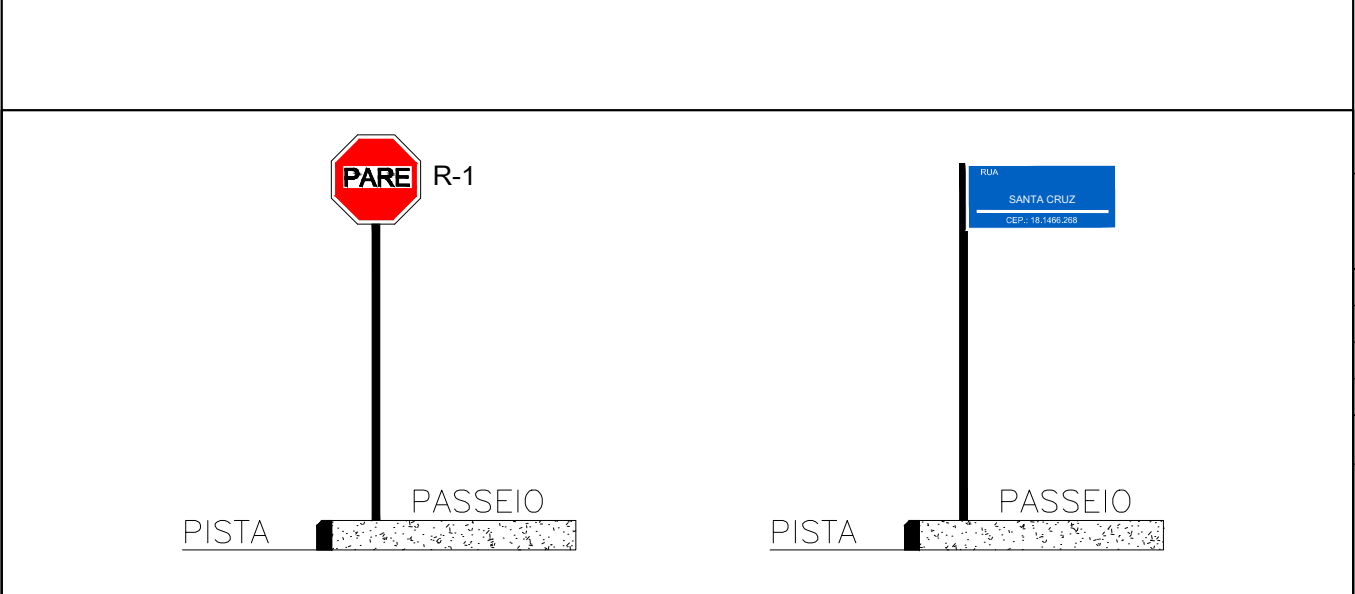

**PREFEITURA DE
ITARARÉ**

SECRETARIA DE DESENVOLVIMENTO MUNICIPAL
COORDENADORIA DE ENGENHARIA

ASSUNTO:
**PAVIMENTAÇÃO JARDIM SÃO PAULO
SINALIZAÇÃO DE TRÂNSITO (TRECHO II)**

Documento assinado digitalmente
 ANDRÉ HENRIQUE DA SILVA
Data: 30/06/2025 11:32:48-0300
Verifique em: <https://validador.digov.br>


JOAO JORGE FADEL
FILHO:22750435862
JOÃO JORGE FADEL FILHO
PREFEITO - GESTÃO-2.025/2.028

Assinado de forma digital por JOAO JORGE FADEL FILHO:22750435862
Dados: 2025.07.02 16:08:40 -03'00'
ANDRÉ HENRIQUE DA SILVA
ENGENHEIRO CIVIL CREA 5070388607 SP

PREFEITURA MUNICIPAL DE ITARARÉ

TOPOGRAFIA	
DESENHO / CAD	TÉCNICO EM EDIFICAÇÕES-LUIS CARLOS CAMARGO
PROJETISTA	TÉCNICO EM EDIFICAÇÕES-LUIS CARLOS CAMARGO
DATA	06/2.025
ART/CREA	2620251083740
AREA	

TOTAL = 1.983,00M2 CBUQ

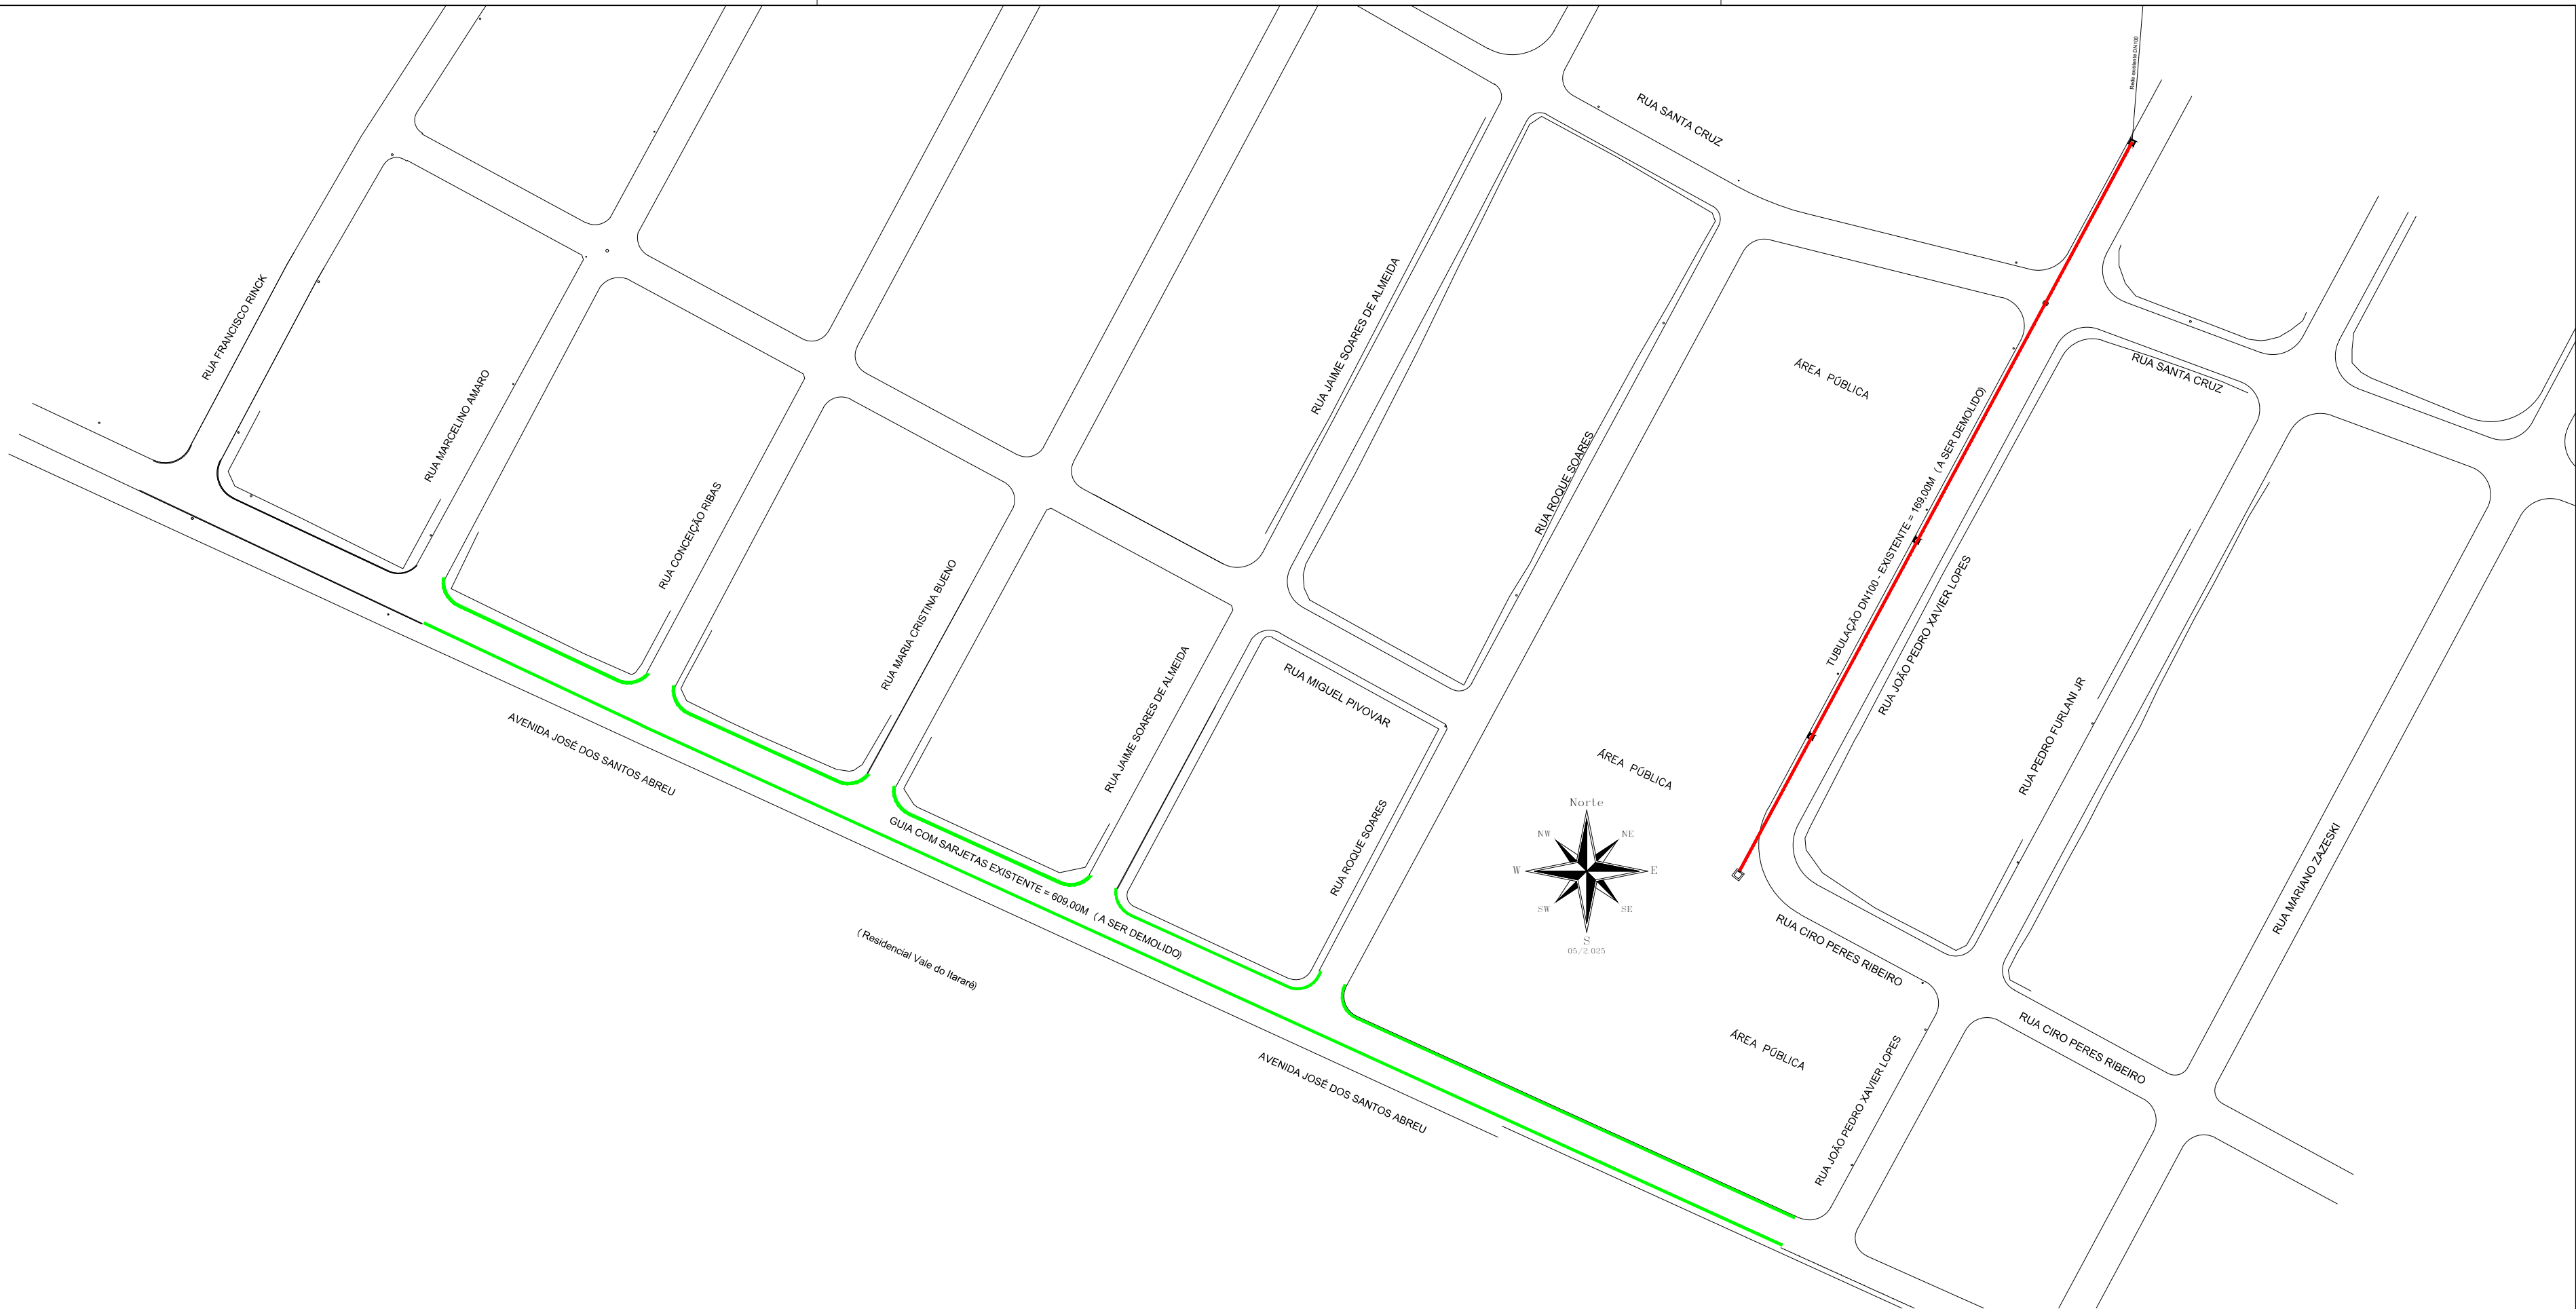

- Guias com sarjeta a ser demolido 609,00M
- Tubulação de concreto a ser demolido 169,00M



PREFEITURA DE

ITARARÉ

SECRETARIA DE DESENVOLVIMENTO MUNICIPAL
COORDENADORIA DE ENGENHARIA

ASSUNTO:

PAVIMENTAÇÃO JARDIM SÃO PAULO
DEMOLIÇÕES (TRECHO I)

PRANCHA

4/6

ESCALA

1 : 1 000

JOAO JORGE FADEL
FILHO:22750435862

Assinado de forma digital por JOAO JORGE FADEL FILHO:22750435862
Dados: 2025.07.02 15:57:30 -03'00'

JOÃO JORGE FADEL FILHO
PREFEITO – GESTÃO–2.025/2.028



ANDRÉ HENRIQUE DA SILVA
Data: 30/06/2025 11:29:04-0300
Verifique em <https://validar.iti.gov.br>

ANDRÉ HENRIQUE DA SIVA
ENGENHEIRO CIVIL CREA 5070388607 SP

PREFEITURA MUNICIPAL DE ITARARÉ

TOPOGRAFIA

DESENHO / CAD

PROJETISTA

DATA

ART.:

AREA

TÉCNICO EM EDIFICAÇÕES–LUIS CARLOS CAMARGO

TÉCNICO EM EDIFICAÇÕES–LUIS CARLOS CAMARGO

06/2.025

2620251083740

TOTAL = 7.317,47M2 CBUQ