


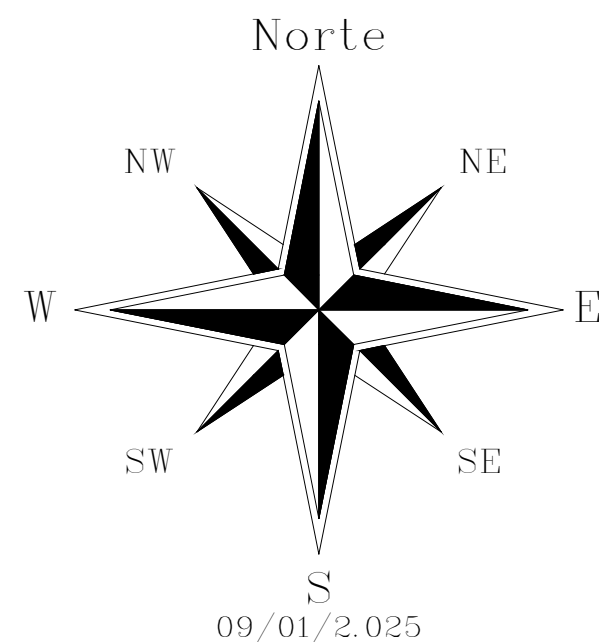
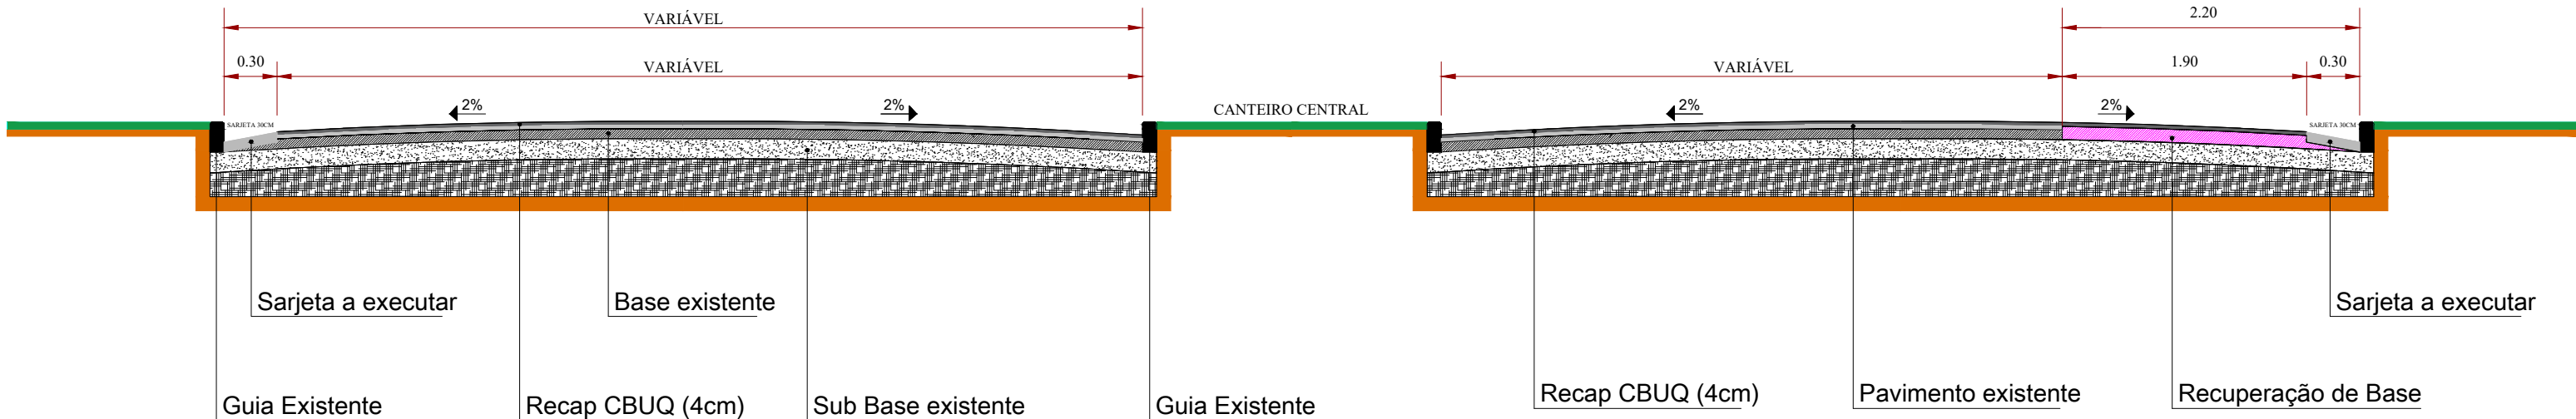


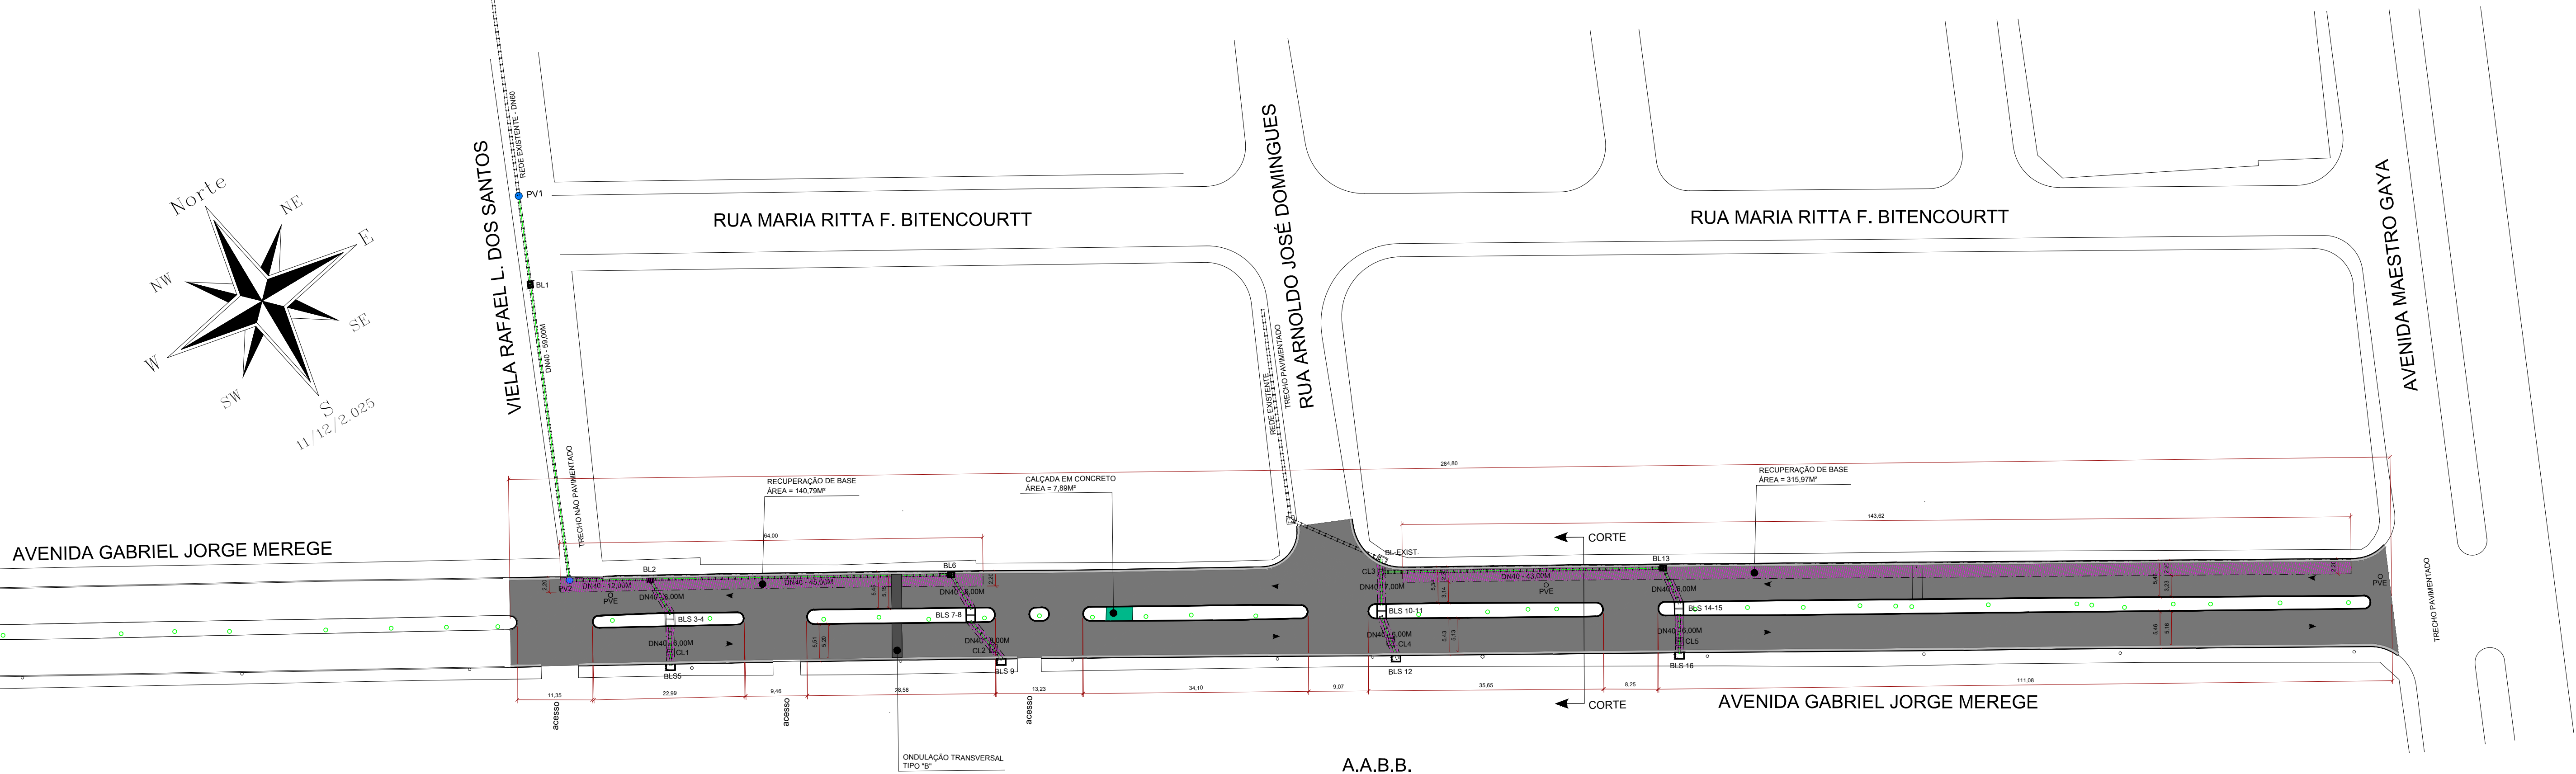

LOCAL DA INTERVENÇÃO

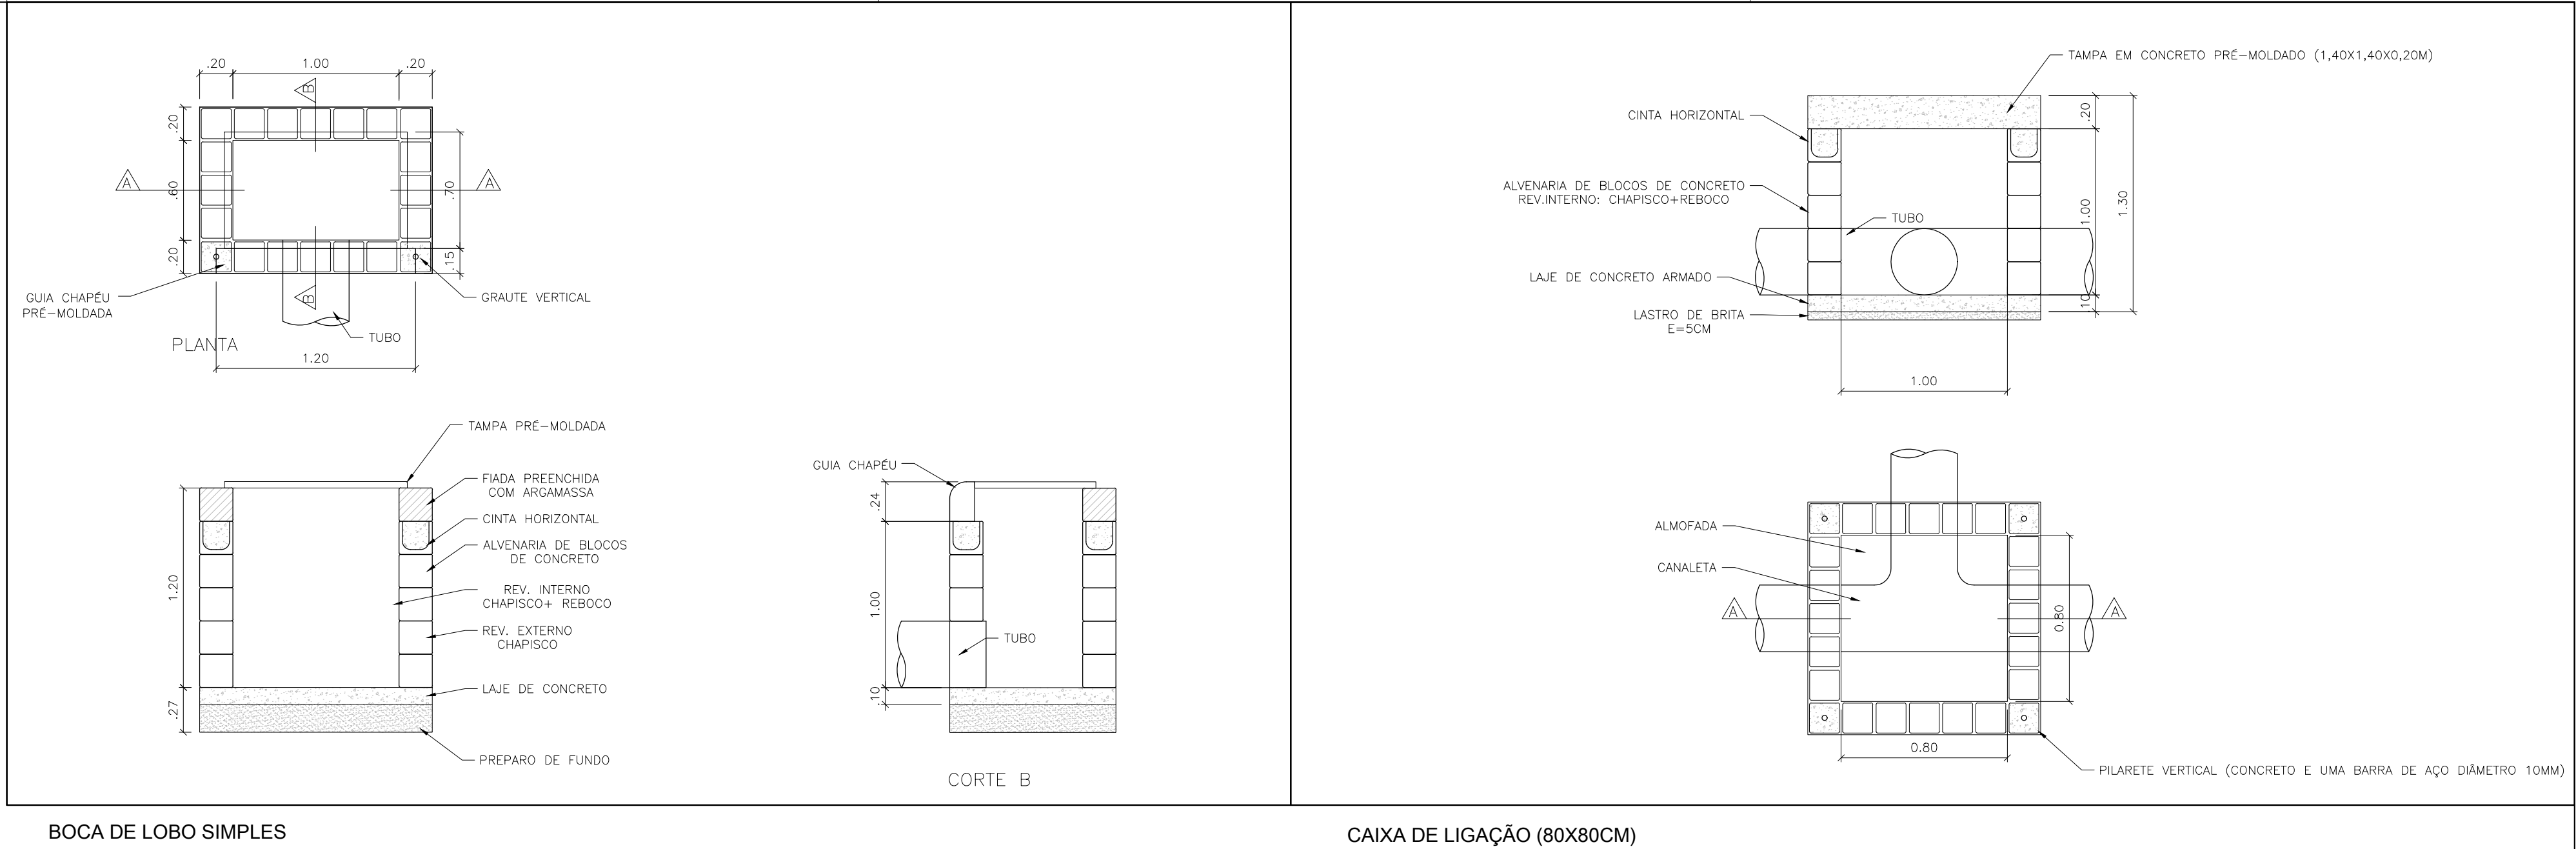

 PREFEITURA DE ITARARÉ		SECRETARIA DE DESENVOLVIMENTO MUNICIPAL COORDENADORIA DE ENGENHARIA	
ASSUNTO:		PRANCHIA 1/3 ESCALA 1: 10.000	
LOCALIZAÇÃO DA OBRA AVENIDA GABRIEL JORGE MEREGE			
JOÃO JORGE FADEL FILHO PREFEITO - GESTÃO-2.025/2.028		ANDRÉ HENRIQUE DA SILVA ENGENHEIRO CIVIL CREA 5070388607 SP	
PREFEITURA MUNICIPAL DE ITARARÉ			
TOPOGRAFIA			
DESENHO / CAD		TÉCNICO EM EDIFICAÇÕES-LUIS CARLOS CAMARGO	
PROJETISTA		TÉCNICO EM EDIFICAÇÕES-LUIS CARLOS CAMARGO	
DATA		12/2.025	
ART/CREA			
ÁREA			
TOTAL = 3.206,57M2 CBUQ			

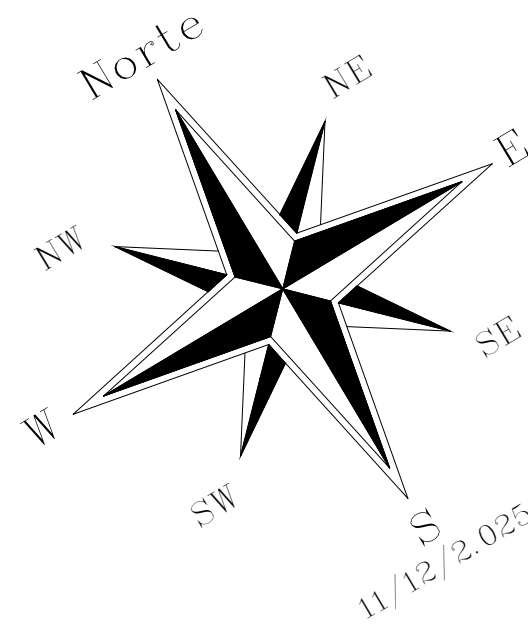

LEGENDA – QUANTITATIVOS		
	BOCA DE LEÃO SIMPLES (0,60)	4,00 UN
	BOCA DE LOBO SIMPLES	12,00 UN
	TUBO EM CONCRETO ARMADO DN40	210,00 M
	CAIXA DE LIGAÇÃO (0,60x0,60x1,00m)	1,00 UN
	CAIXA DE LIGAÇÃO (0,60x0,60x0,60m)	4,00 UN
	POÇO DE VISITA (CONSTRUIR) (1,00x1,00x1,00m)	2,00 UN
	SARJETAS CONCRETO (30CM)	550,90 M
	DEMOLIÇÃO/RECUPERAÇÃO DE BASE	1.044,61 M2
	CALÇADA EM CONCRETO	7,89 M2
	CAMADA CBUQ (4CM)	3.206,57 M2

**PREFEITURA DE
ITARARÉ**

SECRETARIA DE DESENVOLVIMENTO MUNICIPAL
COORDENADORIA DE ENGENHARIA

ASSUNTO:
AVENIDA GABRIEL JORGE MEREGE
RECAPEAMENTO EM ASFALTO CBUQ

PRANCHIA:
2/3
ESCALA:
1: 500

JOÃO JORGE FADEL FILHO
PREFEITO – GESTÃO – 2.025/2.028

ANDRÉ HENRIQUE DA SILVA
ENGENHEIRO CIVIL CREA 5070388607 SP


PREFEITURA MUNICIPAL DE ITARARÉ

TOPOGRAFIA
DESENHO / CAD
PROJETISTA
DATA


TÉCNICO EM EDIFICAÇÕES–LUIZ CARLOS CAMARGO
TÉCNICO EM EDIFICAÇÕES–LUIZ CARLOS CAMARGO
12/2.025

ÁREA


TOTAL = 3.206,57M2 CBUQ

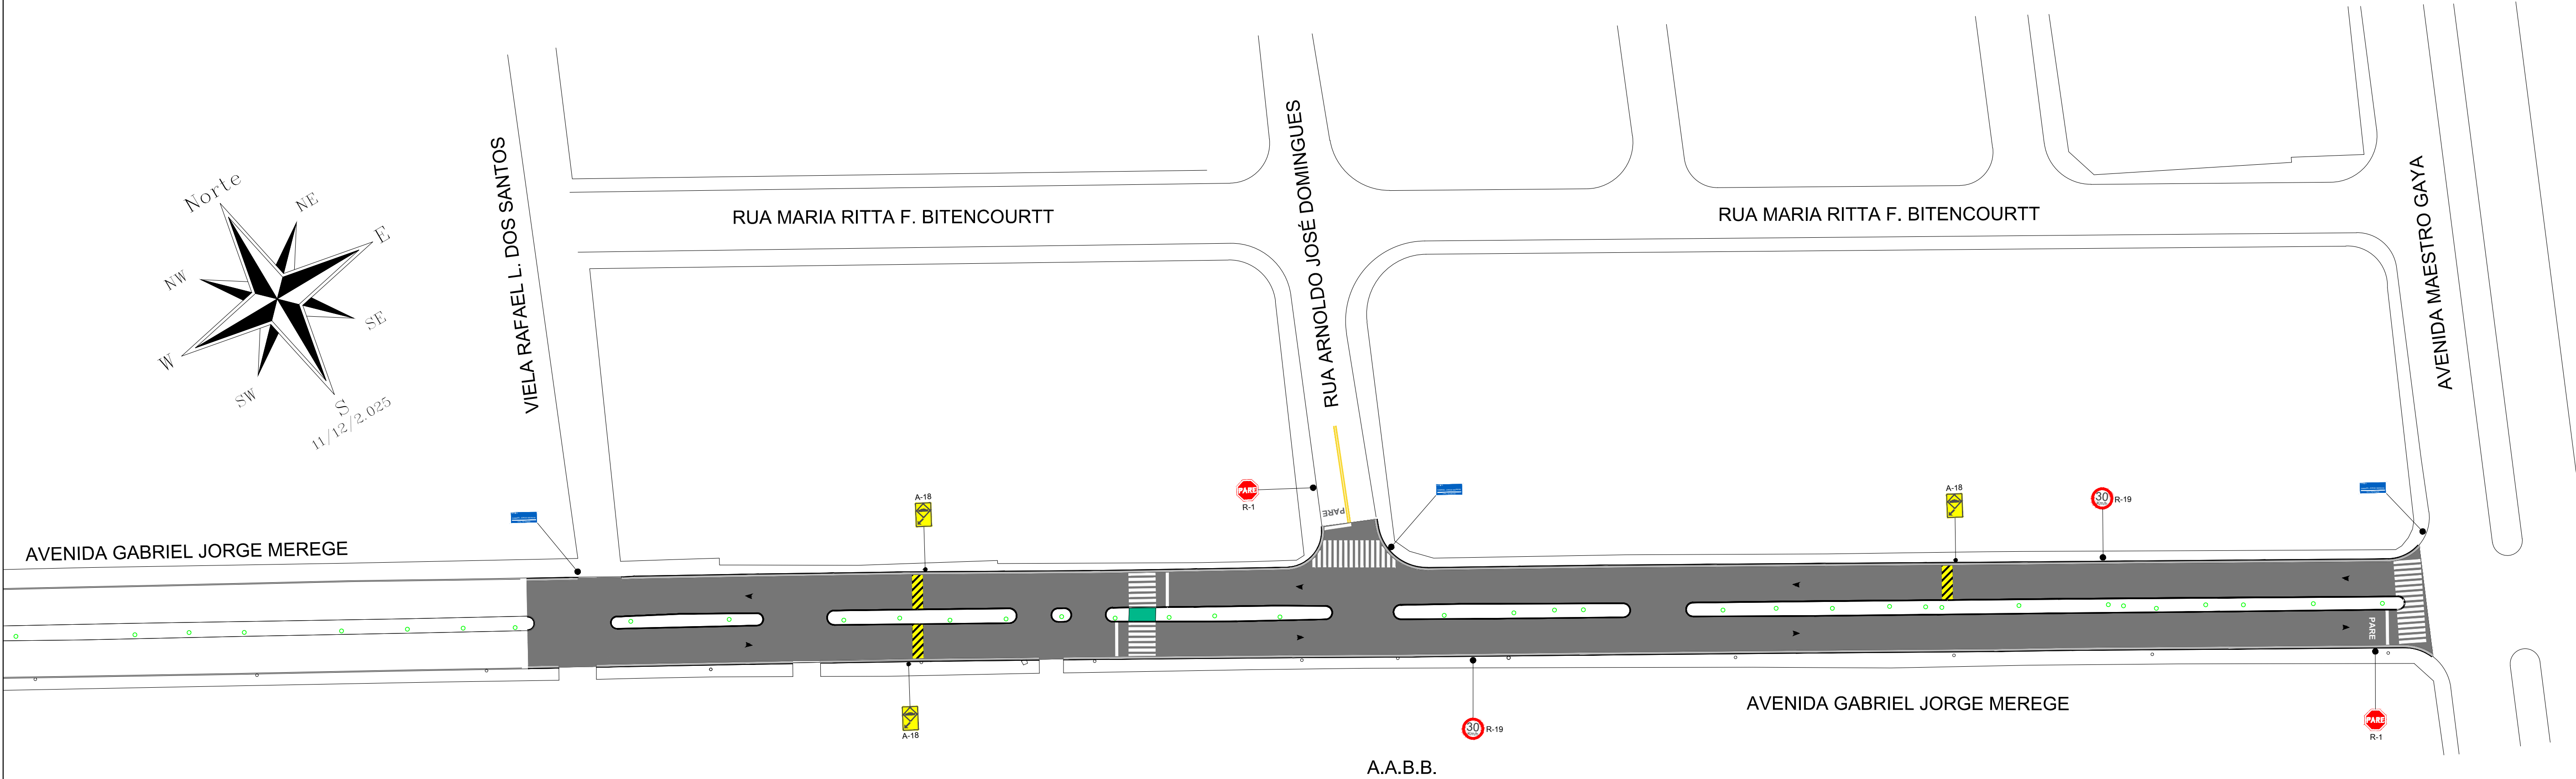


DETALHE DAS INSTALAÇÕES DAS PLACAS
VISTA FRONTAL

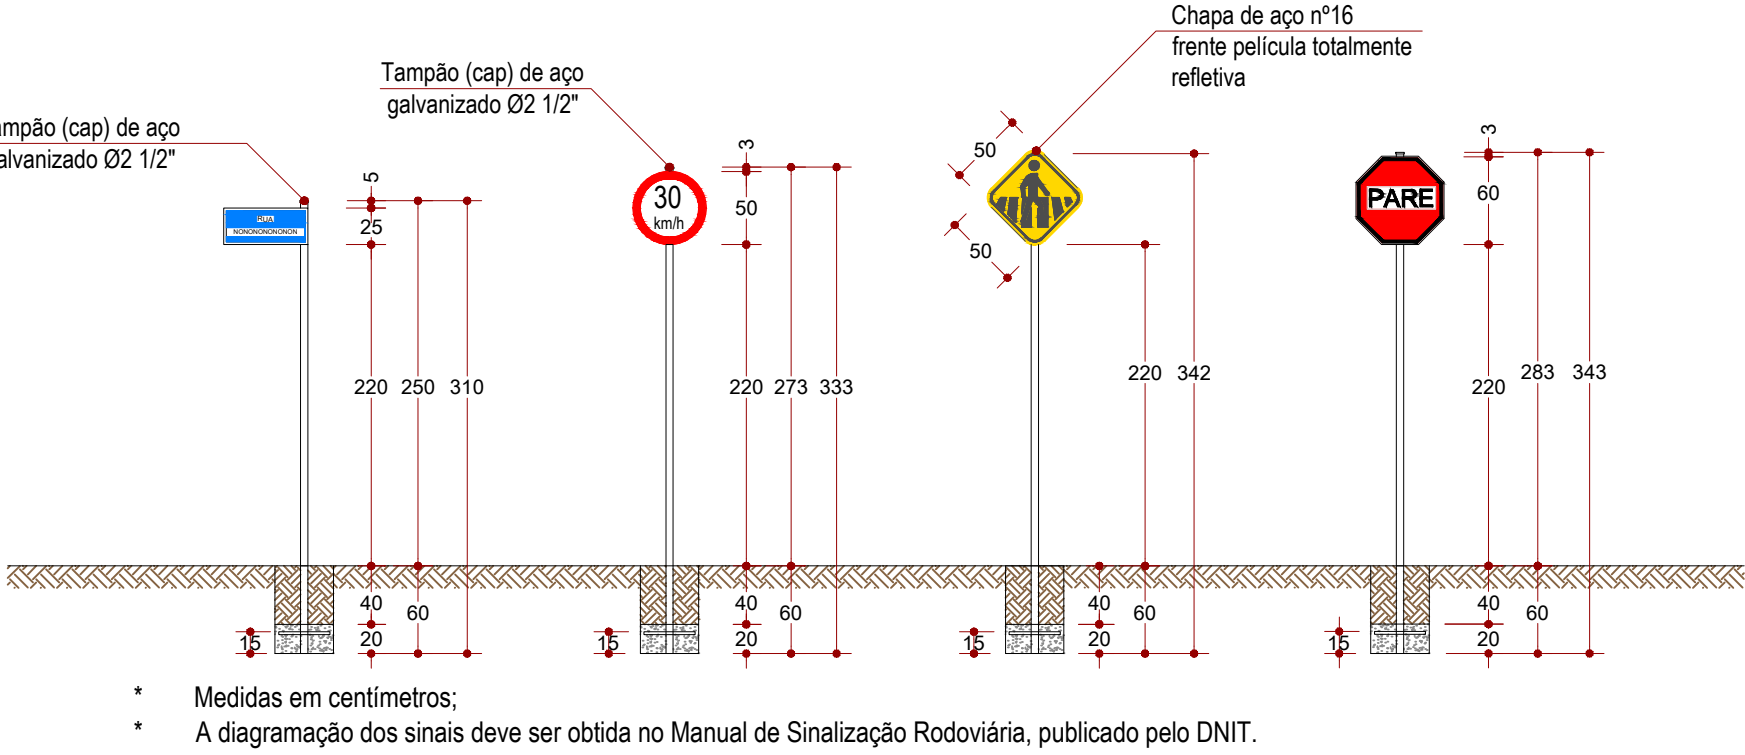


VISTA POSTERIOR

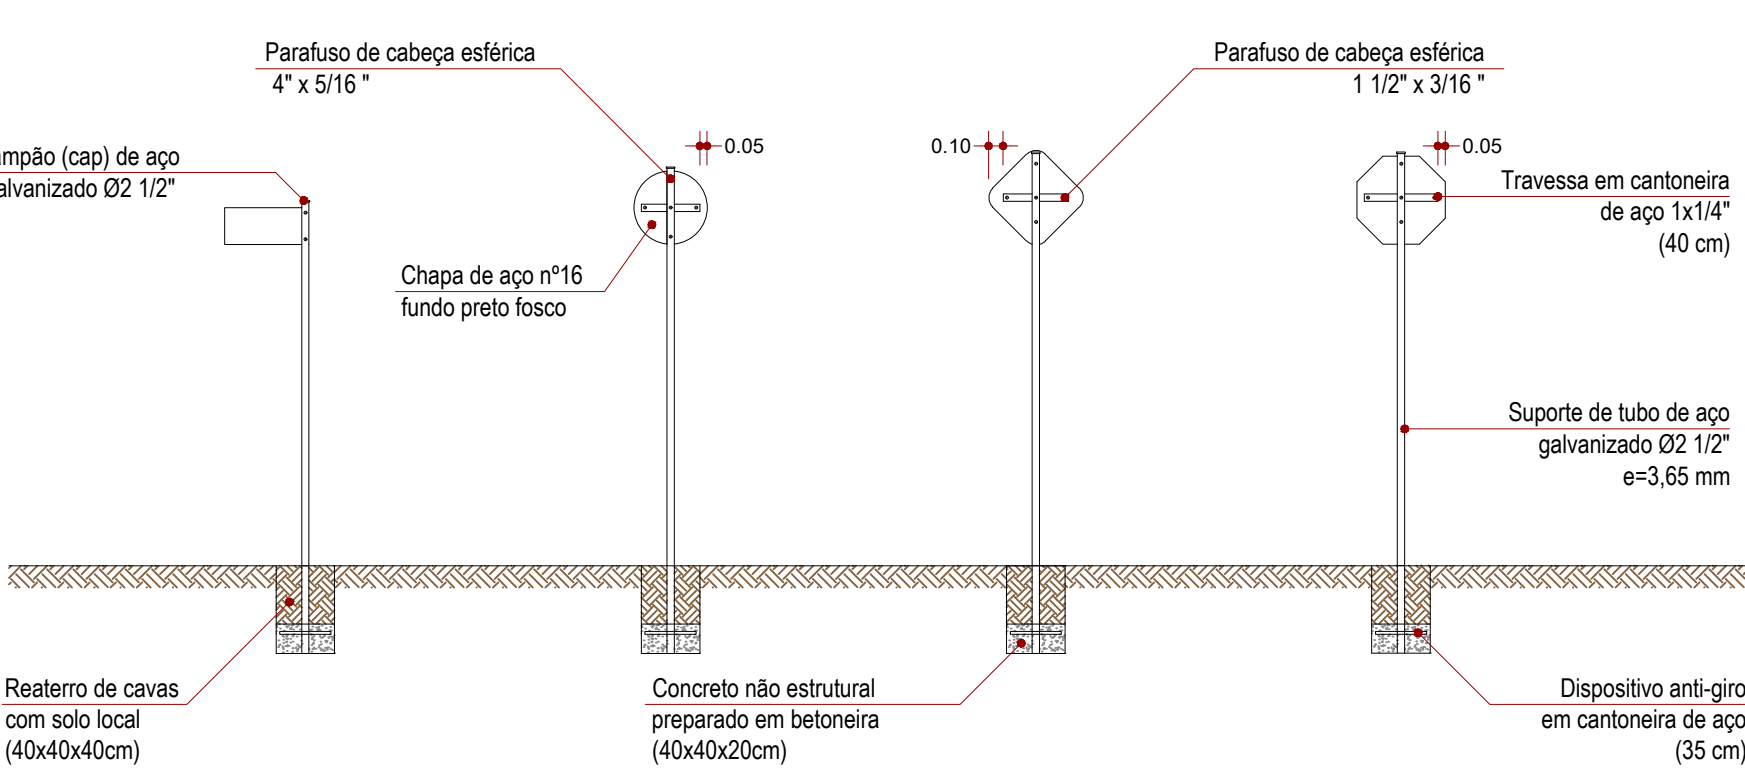

PLANTA

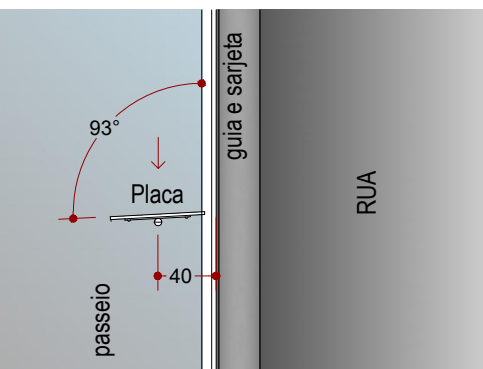


ELEVAÇÃO

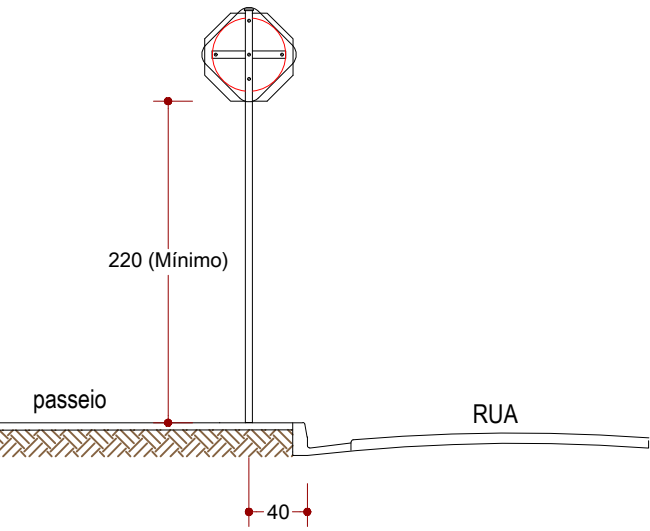


PLACA			
	PLACA COM POSTE (Logradouro / Rua)	3,00	unid
	PLACA COM POSTE (R-1)	2,00	unid
	PLACA COM POSTE (R-19)	2,00	unid
	PLACA (A-18) COMPLETA	3,00	unid


SINALIZAÇÃO HORIZONTAL (Pintura)			
	LINHA DE RETENÇÃO - LRE (19,00x0.40)	7,60	(M ²)
	TRAVESSIA DE PEDESTRE-FTP (4,00x0,40x45)	72,00	(M ²)
	FLUXO OPOSTO LFO-3 (0,15)-(109,25Mx2x0.15)	32,78	(M ²)
	DEMARCAÇÃO DE "PARADA OBRIGATÓRIA"	5,76	(M ²)
	LOMBADA TIPO "B" (1,50Mx5,15Mx3 Unid)	11,59	(M ²)

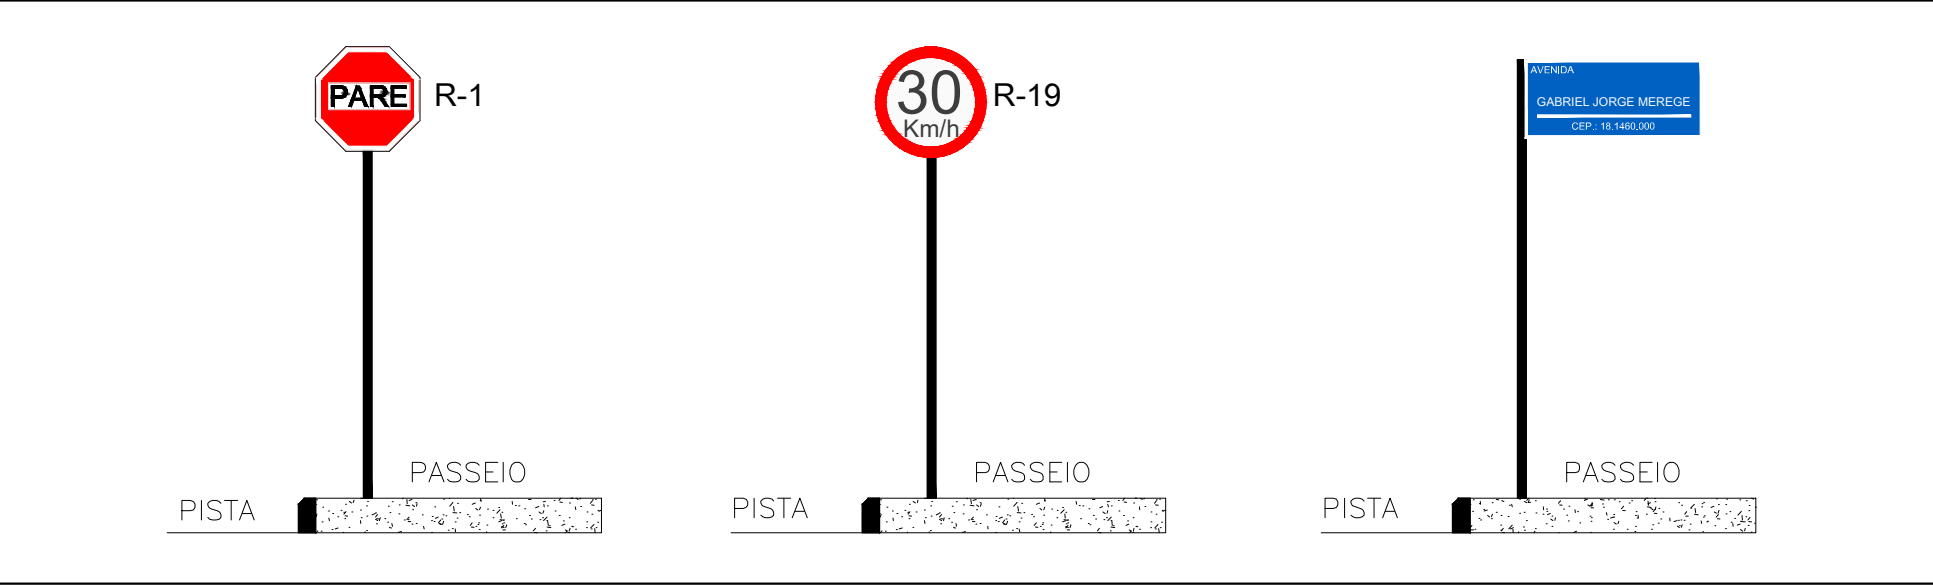

DET. LOMBADA "TIPO B"

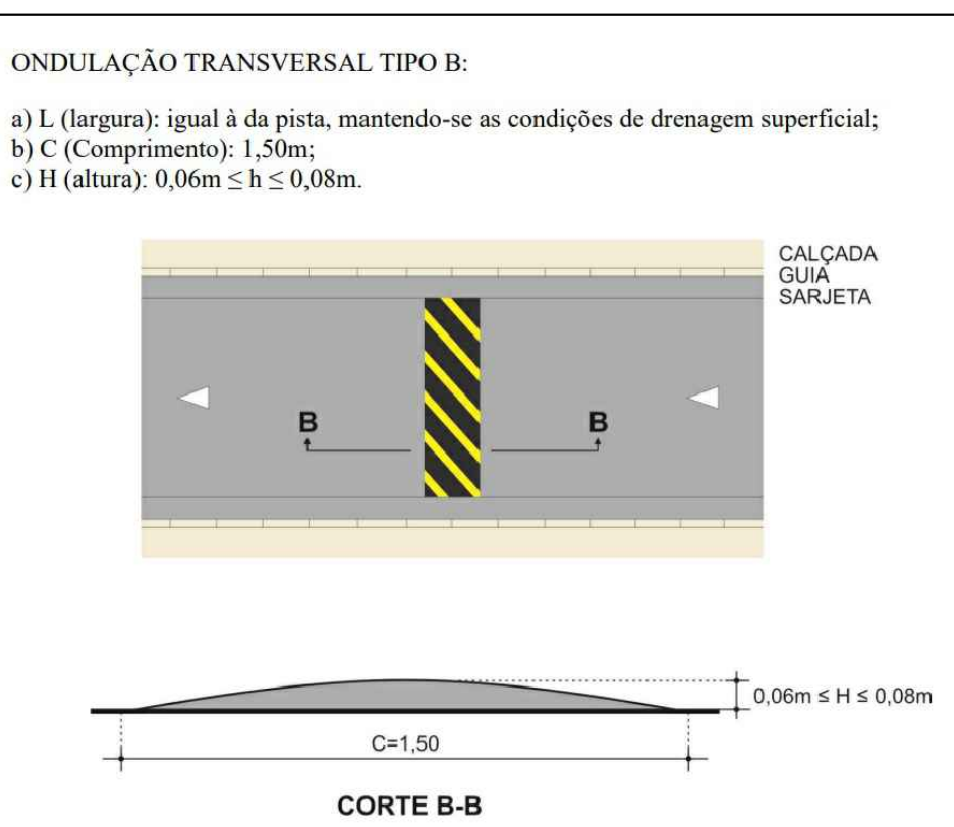

SINALIZAÇÃO (PLACA / A-18)

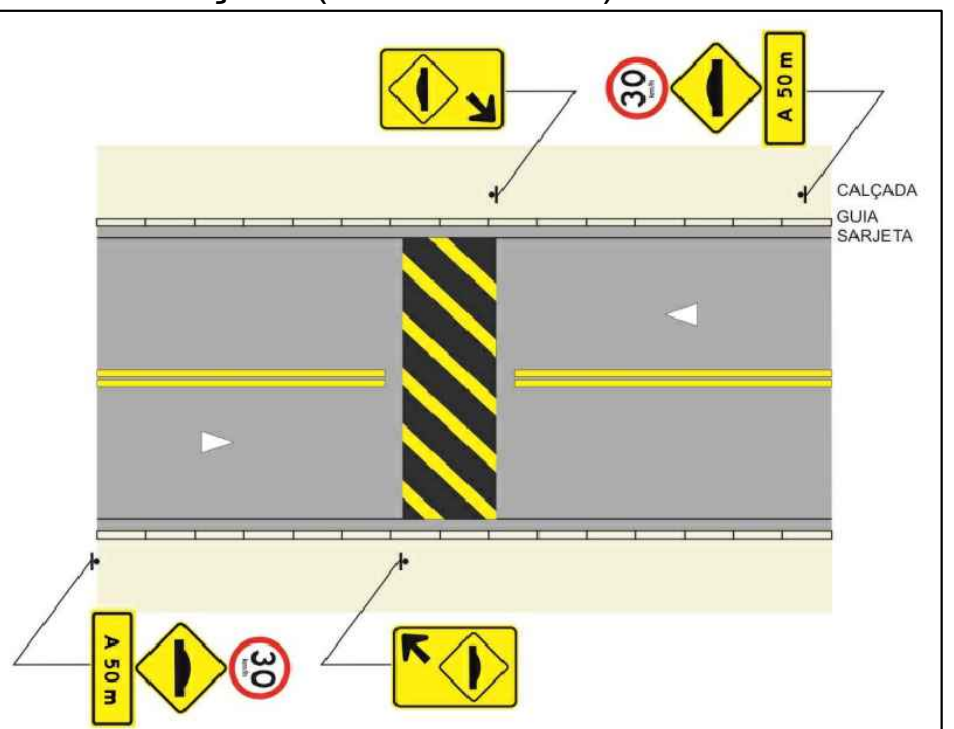

**PREFEITURA DE
ITARARÉ**

SECRETARIA DE DESENVOLVIMENTO MUNICIPAL
COORDENADORIA DE ENGENHARIA

ASSUNTO:
SINALIZAÇÃO VERTICAL/HORIZONTAL
AVENIDA GABRIEL JORGE MEREGE

PRANCHIA:
3/3
ESCALA:
1: 500

JOÃO JORGE FADEL FILHO
PREFEITO - GESTÃO-2.025/2.028

ANDRÉ HENRIQUE DA SILVA
ENGENHEIRO CIVIL CREA 5070388607 SP

PREFEITURA MUNICIPAL DE ITARARÉ

TOPOGRAFIA
DESENHO / CAD
PROJETISTA
DATA
ART/CREA
ÁREA

TÉCNICO EM EDIFICAÇÕES-LUIS CARLOS CAMARGO
TÉCNICO EM EDIFICAÇÕES-LUIS CARLOS CAMARGO
12/2.025

TOTAL = 3.206,57M2 CBUQ