




PLANTA DE SITUAÇÃO
ESC. 1:200




PLANTA DE SETORIZAÇÃO
ESC. 1:200

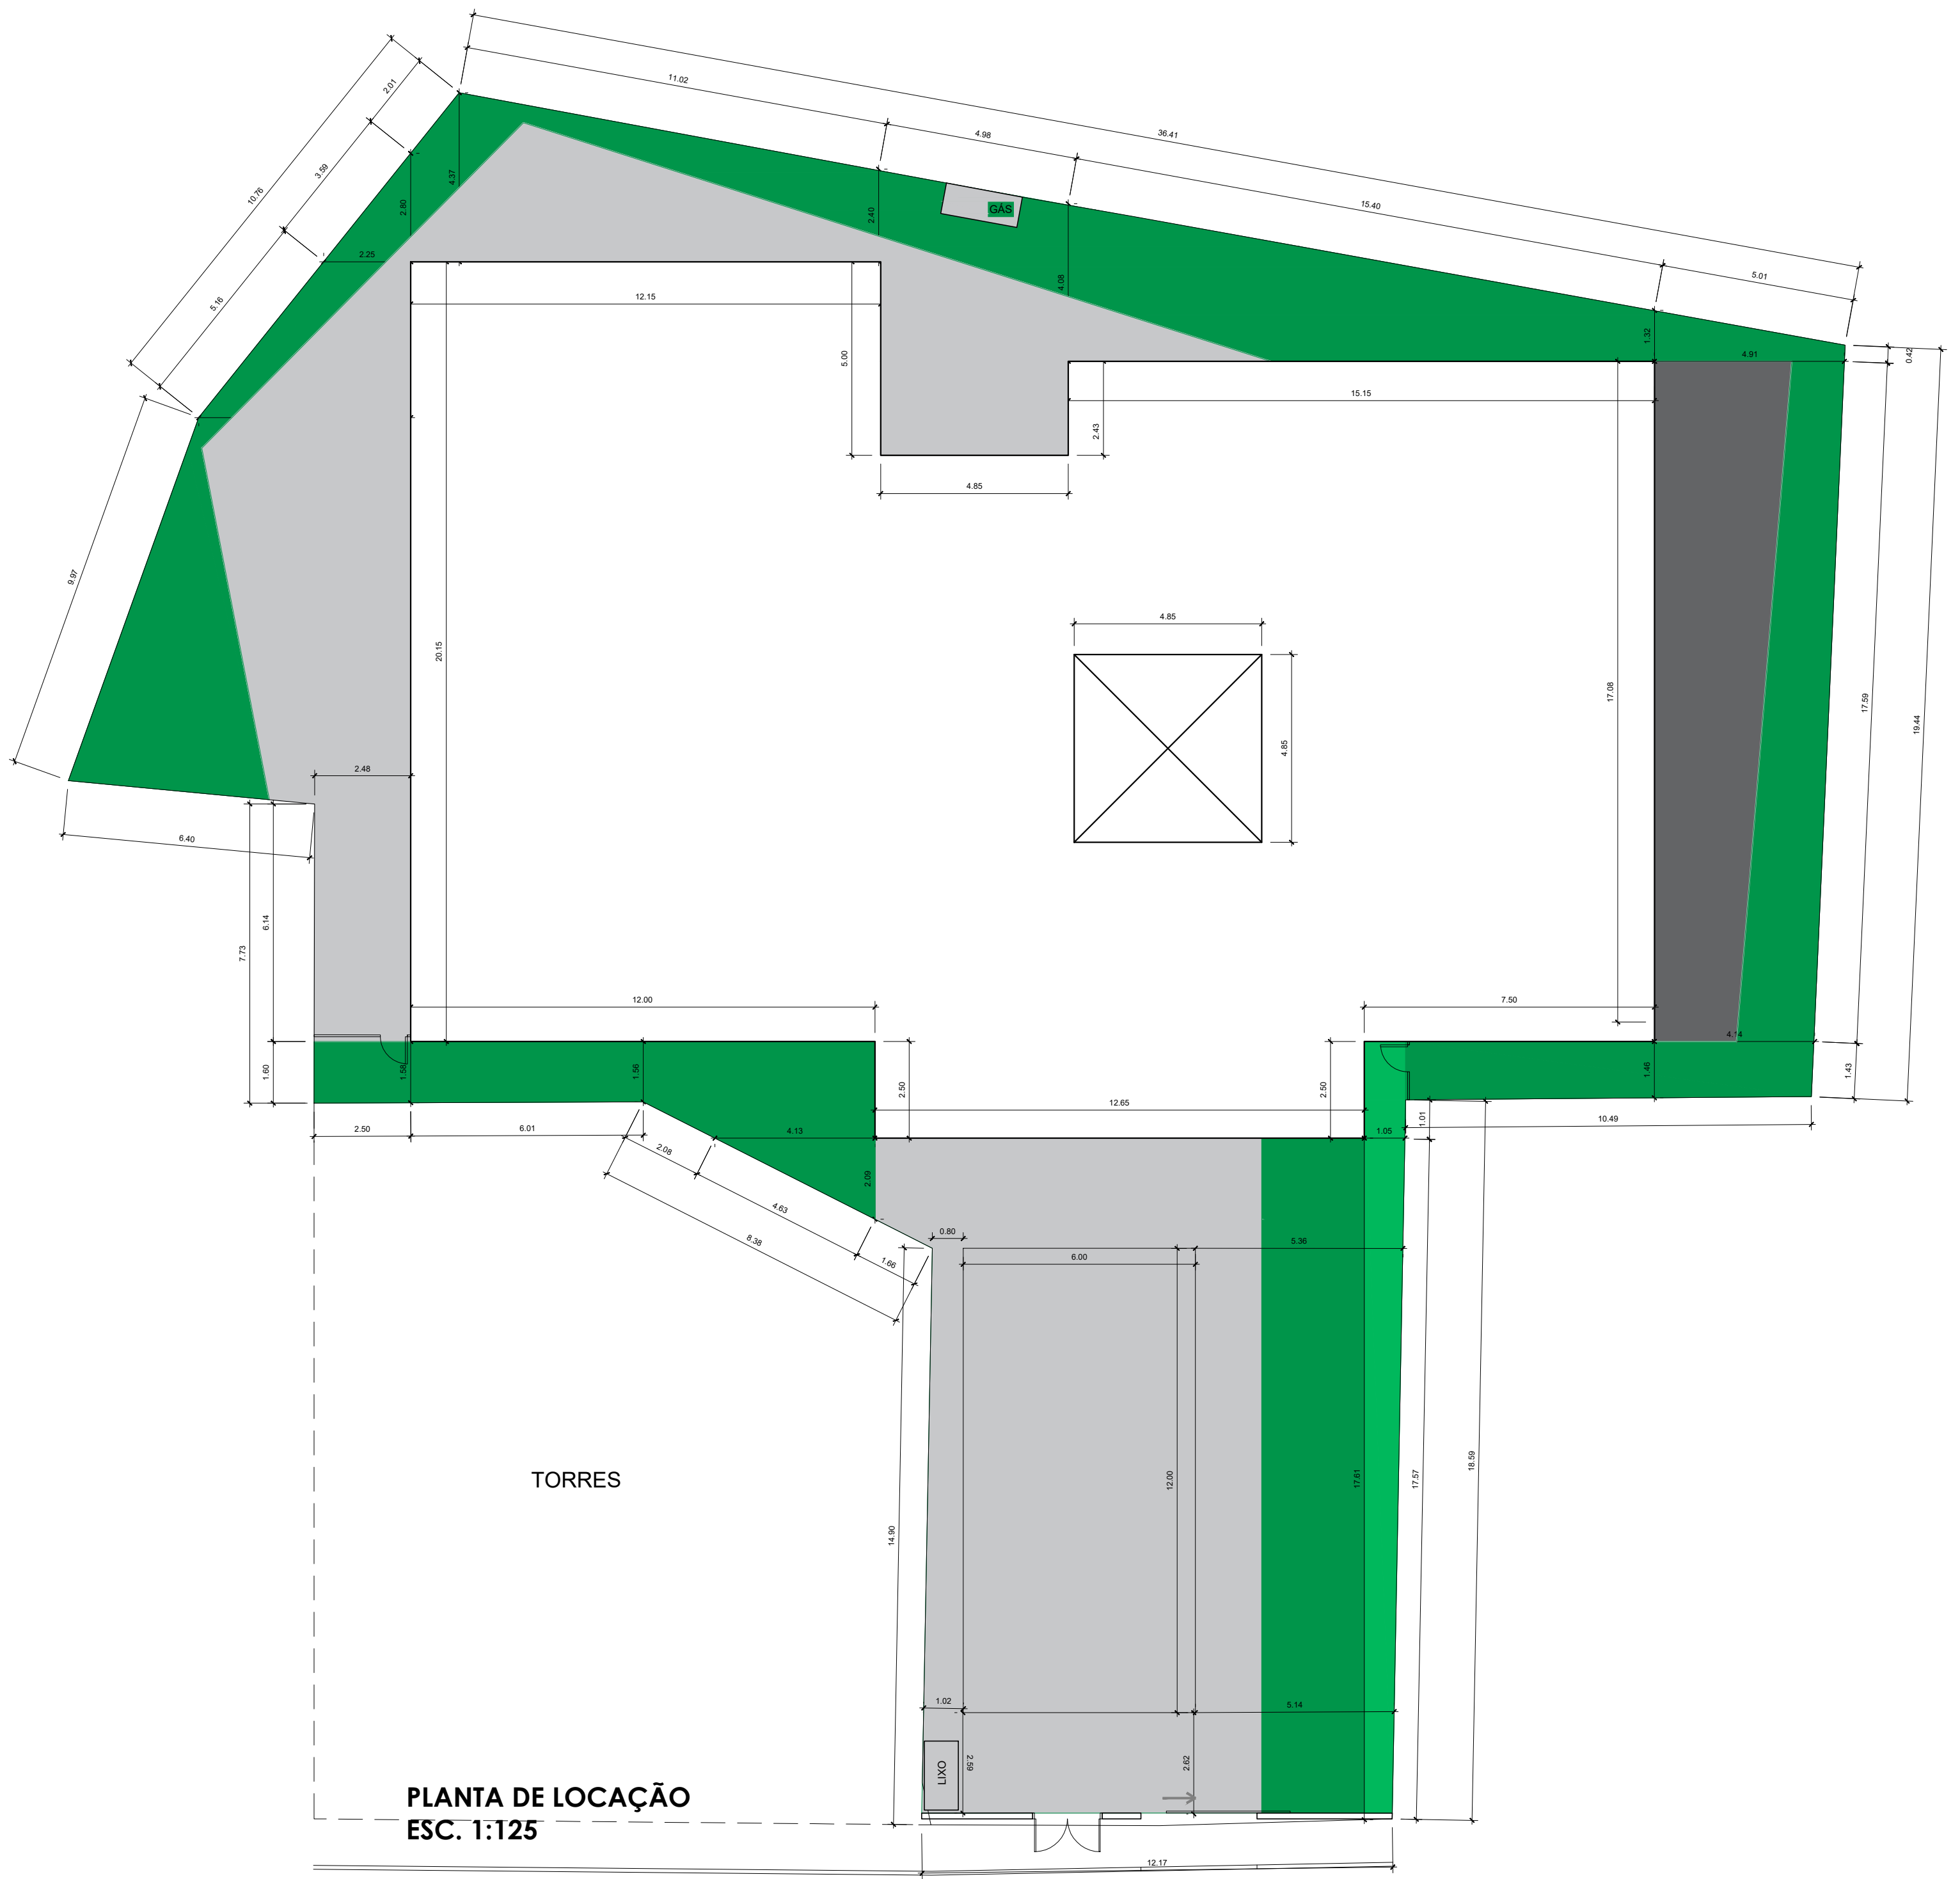


PLANTA DE LOCAÇÃO
ESC. 1:125

RUA BROTERO DE ALMEIDA

	PROJETO DE REFORMA		PRONAL: 01/10
	PREFEITURA MUNICIPAL DE ITARARÉ SEDEM - SECRETARIA DE DESENVOLVIMENTO MUNICIPAL		SERVIÇO: Luciana
OBRAS/SERVIÇO: CONSTRUÇÃO DE ESCOLA INFANTIL		REV 7 - 04.07.25	
RUA Brotero de Almeida, 219, Vila Osório - Itararé/SP.			
PREFEITO MUNICIPAL JOÃO JORGE FADEL FILHO GESTÃO 2025/2028		RESP. TÉCNICO LUCIANA LEPE TONAKI ARQUITETA E URBANISTA CAU A 844136	

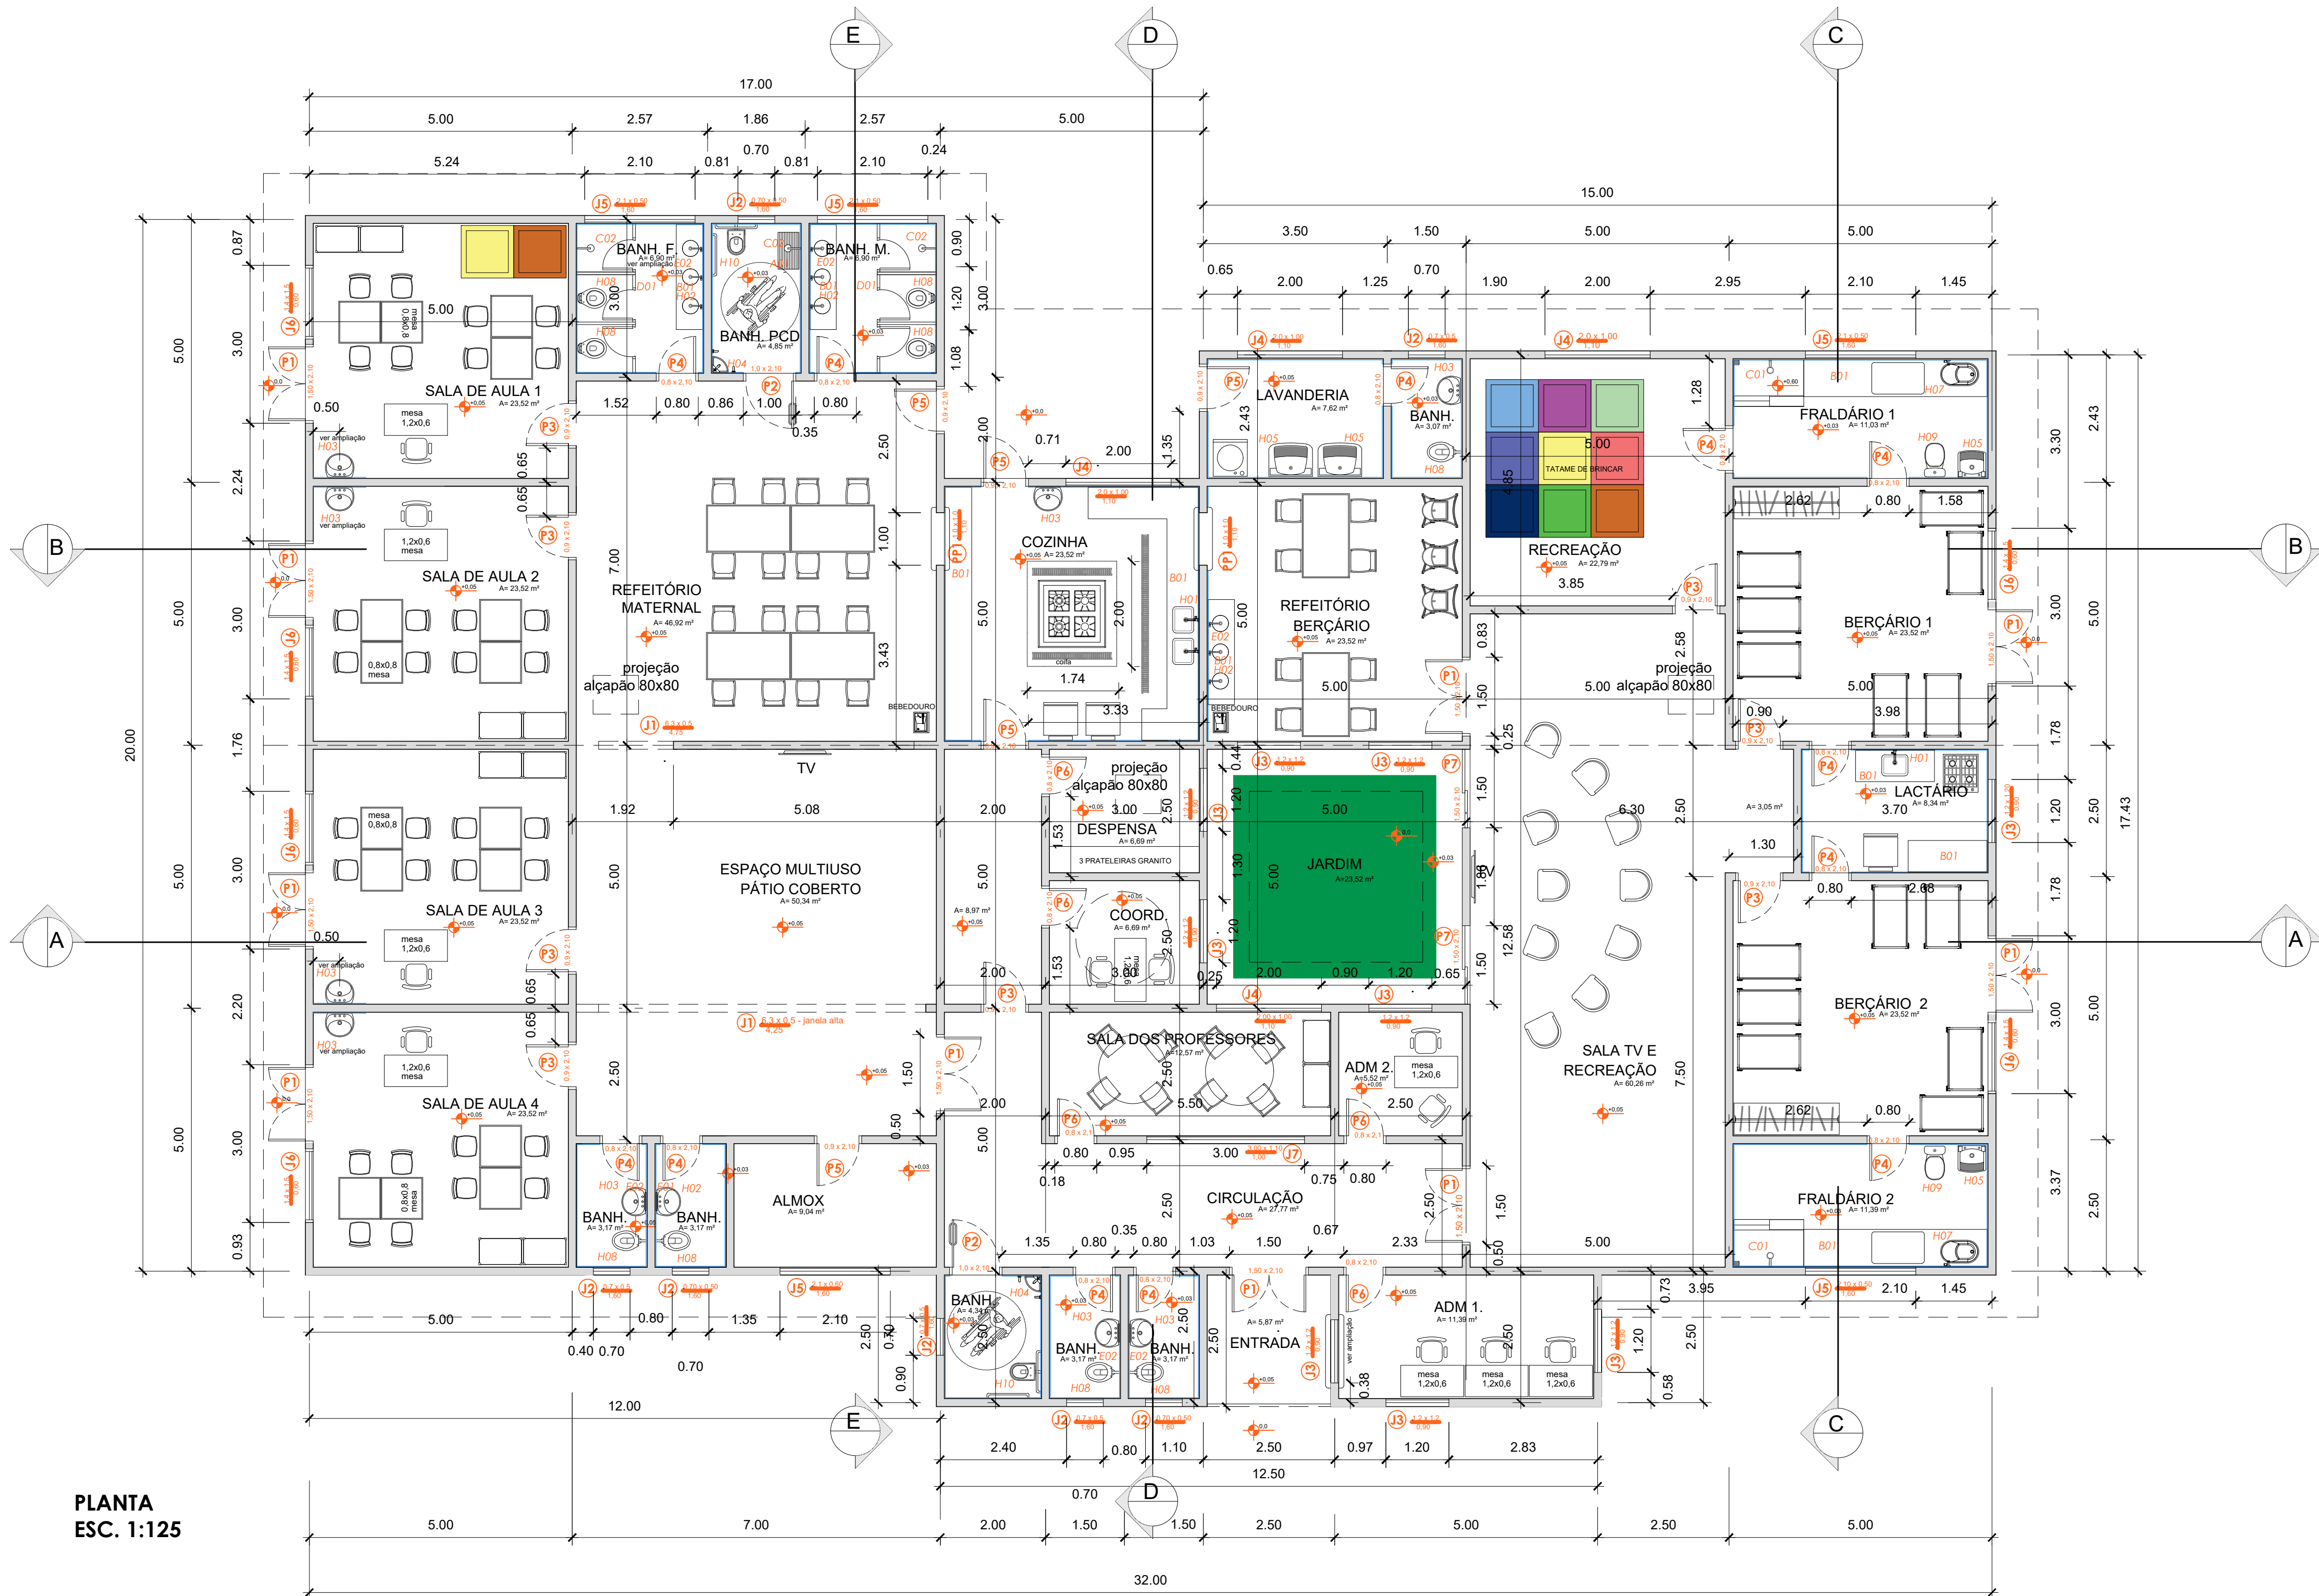

PLANTA
ESC. 1:125

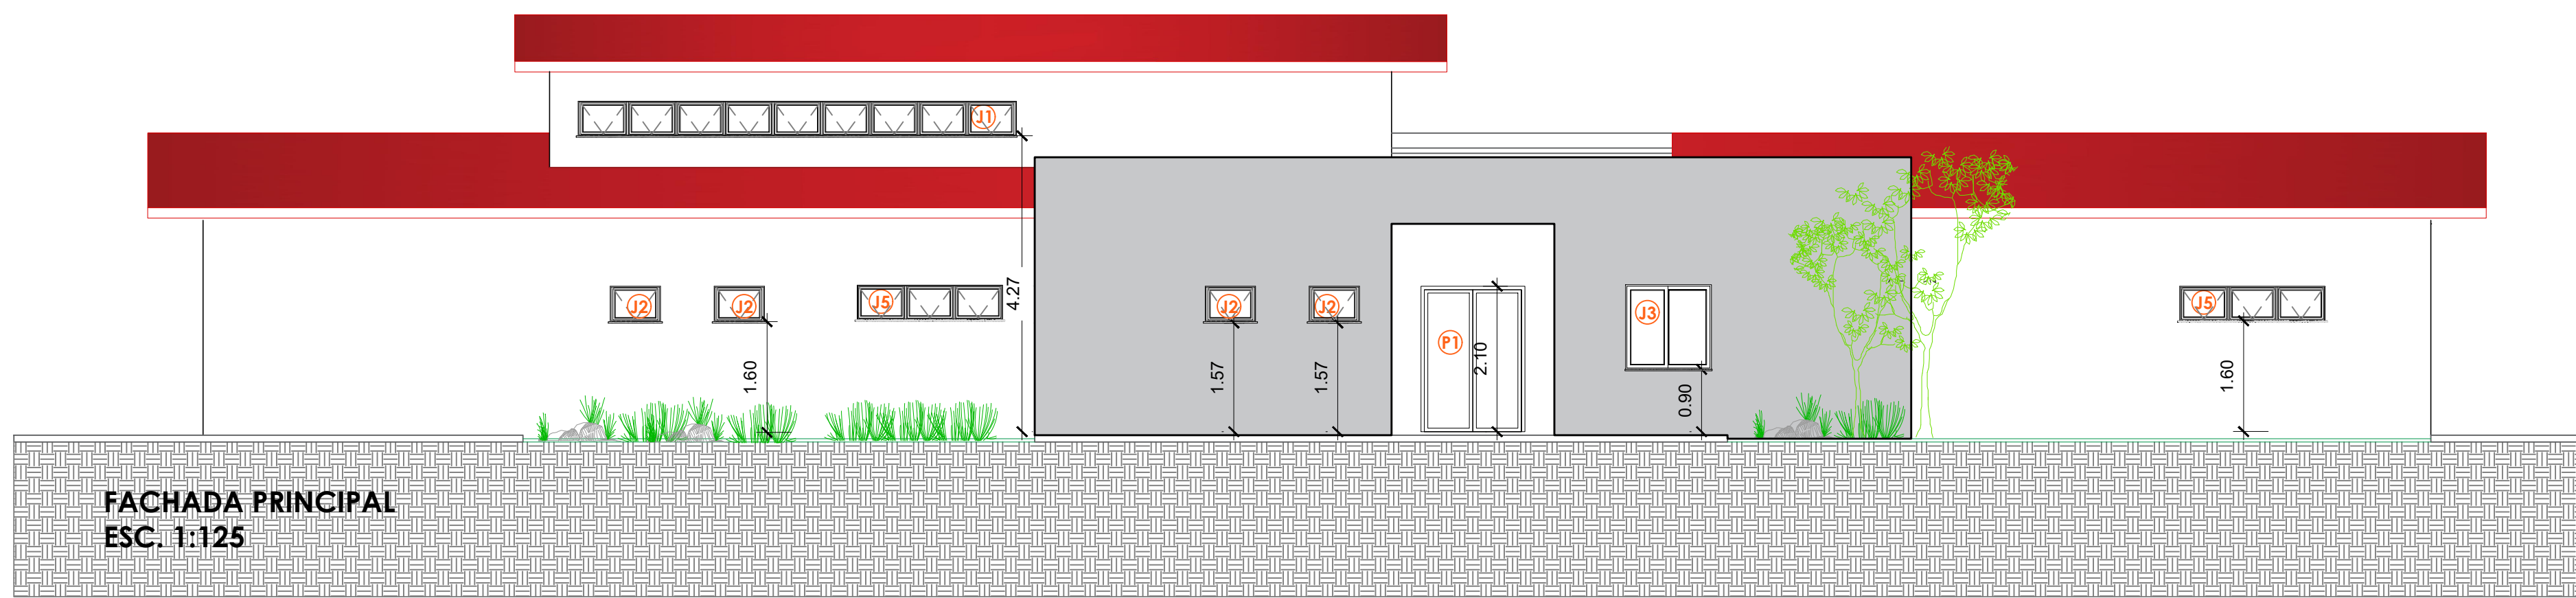

FACHADA PRINCIPAL
ESC. 1:125

TABELA DE JANELAS					
CÓD.	DESCRIÇÃO	LARG.	ALT.	PEIT.	QTD.
J1	JANELA MAXIM-AR DE ALUMÍNIO	4,30 m	0,50 m	4,25m/4,75m	02
J2	JANELA MAXIM-AR DE ALUMÍNIO	0,70 m	0,50 m	1,60m	07
J3	JANELA DE CORRER 2 FOLHAS EM ALUMÍNIO BRANCO E VIDRO TEMPERADO 6MM	1,20 m	1,20 m	0,90m	09
J4	JANELA DE CORRER 4 FOLHAS EM ALUMÍNIO BRANCO E VIDRO TEMPERADO 6MM	2,00 m	1,00 m	1,10m	04
J5	JANELA MAXIM-AR DE ALUMÍNIO	2,10 m	0,50 m	1,60m	05
J6	JANELA DE ALUMÍNIO VIDRO FIXO (PARTE DE BAIXO) E MAXIM-AR (PARTE DE CIMA)	1,40 m	1,50 m	0,60m	06
J7	JANELA DE ALUMÍNIO COM VIDRO FIXO	3,00m	1,10 m	1,00m	01
FP1	JANELA 2 FOLHAS VERTICAIS TIPO GUILHOTINA PARA PASSA-PRATO	1,00m	1,00m	1,10m	02

TABELA DE PORTAS				
CÓD.	DESCRIÇÃO	LARG.	ALT.	QTD.
P1	PORTA DE ALUMÍNIO + VIDRO - 2 FOLHAS DE ABRIR	1,50 m	2,10 m	10
P2	PORTA DE ABRIR 1 FOLHA VENEZIANA EM ALUMÍNIO BRANCO (MODELO ACESSÍVEL)	1,00 m	2,10 m	02
P3	PORTA DE ABRIR 1 FOLHA DE MADEIRA (COM VÍDEO)	0,90 m	2,10 m	08
P4	PORTA DE ABRIR 1 FOLHA VENEZIANA EM ALUMÍNIO BRANCO	0,80 m	2,10 m	12
P5	PORTA DE ABRIR 1 FOLHA VENEZIANA EM ALUMÍNIO BRANCO	0,90 m	2,10 m	05
P6	PORTA DE ABRIR 1 FOLHA DE MADEIRA (SEM VÍDEO)	0,80 m	2,10 m	05
P7	PORTA DE CORRER 2 FOLHAS (AMBAS MÓVEIS) EM ALUMÍNIO BRANCO E VIDRO TEMP. 6MM	1,50 m	2,10 m	02
P8	PORTA DE ABRIR 2 FOLHAS EM CHAPA DE FERRO (PADRÃO ESCOLAS MUNICIPAIS DE ITARARÉ)	1,80 m	2,30 m	01
P9	PORTÃO DE CORRER 1 FOLHA (EM CHAPA DE FERRO)	3,20 m	2,30 m	01

TABELA DE AMBIENTES					
AMBIENTE	ÁREA	SETOR	PISO	PAREDE	TETO
ENTRADA	5,87 m²	ADM/SERVIÇOS	GRANILITE	PINTURA ACRÍLICA	LAJE
CIRCULAÇÃO	27,77 m²	ADM/SERVIÇOS	GRANILITE	PINTURA ACRÍLICA	LAJE
BANHEIRO ACESSÍVEL	4,34 m²	ADM/SERVIÇOS	PISO CERÂMICO	REVESTIMENTO 30x60	LAJE
BANHEIRO FEM.	3,17 m²	ADM/SERVIÇOS	PISO CERÂMICO	REVESTIMENTO 30x60	LAJE
BANHEIRO MASC.	3,17 m²	ADM/SERVIÇOS	PISO CERÂMICO	REVESTIMENTO 30x60	LAJE
ADM. 1	11,38 m²	ADM/SERVIÇOS	GRANILITE	PINTURA ACRÍLICA	LAJE
ADM. 2	5,52 m²	ADM/SERVIÇOS	GRANILITE	PINTURA ACRÍLICA	LAJE
SALA DOS PROFESSORES	12,57 m²	ADM/SERVIÇOS	GRANILITE	PINTURA ACRÍLICA	LAJE
COORDENAÇÃO	4,69 m²	ADM/SERVIÇOS	GRANILITE	PINTURA ACRÍLICA	LAJE
DESPESA	6,69 m²	ADM/SERVIÇOS	GRANILITE	PINTURA ACRÍLICA	LAJE
CIRCULAÇÃO	8,97 m²	ADM/SERVIÇOS	GRANILITE	PINTURA ACRÍLICA	LAJE
COZINHA	23,52 m²	ADM/SERVIÇOS	PISO CERÂMICO	REVESTIMENTO 30x60	LAJE
LAVANDERIA	7,62 m²	ADM/SERVIÇOS	PISO CERÂMICO	REVESTIMENTO 30x60	LAJE
BANHEIRO DA LAVAND.	3,07 m²	ADM/SERVIÇOS	PISO CERÂMICO	REVESTIMENTO 30x60	LAJE
SALA DE AULA 1	23,52 m²	MATERNAL	GRANILITE	PINT. ACRÍLICA + REVESTIMENTO 30x60 (1)	LAJE
SALA DE AULA 2	23,52 m²	MATERNAL	GRANILITE	PINT. ACRÍLICA + REVESTIMENTO 30x60 (1)	LAJE
SALA DE AULA 3	23,52 m²	MATERNAL	GRANILITE	PINT. ACRÍLICA + REVESTIMENTO 30x60 (1)	LAJE
SALA DE AULA 4	23,52 m²	MATERNAL	GRANILITE	PINT. ACRÍLICA + REVESTIMENTO 30x60 (1)	LAJE
BANHEIRO FEMININO	4,90 m²	MATERNAL	PISO CERÂMICO	REVESTIMENTO 30x60	LAJE
BANHEIRO MASCULINO	4,90 m²	MATERNAL	PISO CERÂMICO	REVESTIMENTO 30x60	LAJE
BANHEIRO PCD	4,65 m²	MATERNAL	PISO CERÂMICO	REVESTIMENTO 30x60	LAJE
ESPAÇO MULTILUSO	50,34 m²	MATERNAL	GRANILITE	PINTURA ACRÍLICA	LAJE PARCIAL
REFEITÓRIO DO MATERNAL	46,92 m²	MATERNAL	GRANILITE	PINTURA ACRÍLICA	LAJE
ALMOXARFADO	7,94 m²	MATERNAL	GRANILITE	PINTURA ACRÍLICA	LAJE
BANHEIRO FEMININO	3,17 m²	MATERNAL	PISO CERÂMICO	REVESTIMENTO 30x60	LAJE
BANHEIRO MASCULINO	3,17 m²	MATERNAL	PISO CERÂMICO	REVESTIMENTO 30x60	LAJE
SOLÁRIO	--	MATERNAL	GRAMA + CONCRETADO	PINTURA ACRÍLICA	--
BERÇÁRIO 1	23,52 m²	BERÇÁRIO	GRANILITE	PINTURA ACRÍLICA	LAJE
FRALDÁRIO 1	11,03 m²	BERÇÁRIO	PISO CERÂMICO	REVESTIMENTO 30x60	LAJE
LACTÁRIO	8,34 m²	BERÇÁRIO	GRANILITE	PINTURA ACRÍLICA	LAJE
BERÇÁRIO 2	23,52 m²	BERÇÁRIO	PISO CERÂMICO	REVESTIMENTO 30x60	LAJE
FRALDÁRIO 2	11,39 m²	BERÇÁRIO	PISO CERÂMICO	REVESTIMENTO 30x60	LAJE
CIRCULAÇÃO	3,05 m²	BERÇÁRIO	GRANILITE	PINTURA ACRÍLICA	LAJE
SALA DE TV/RECREAÇÃO	60,26 m²	BERÇÁRIO	GRANILITE	PINTURA ACRÍLICA	LAJE
BRINQUEDOTECA	22,79 m²	BERÇÁRIO	GRANILITE	PINTURA ACRÍLICA	LAJE
REFEITÓRIO DO BERÇÁRIO	23,52 m²	BERÇÁRIO	GRANILITE	PINT. ACRÍLICA + REVESTIMENTO 30x60 (2)	LAJE
SOLÁRIO	--	BERÇÁRIO	GRAMA + CONCRETADO	PINTURA ACRÍLICA	LAJE
JARDIM INTERNO	23,52 m²	ÁREA COMUM	GRAMA + CONCRETADO	PINTURA ACRÍLICA	--
QUADRA DESCOBERTA	72 m²	ÁREA COMUM	PISO CONCRETADO	--	--

- (1) PEQUENO TRECHO DE REVESTIMENTO CERÂMICO NAS PAREDES SOB A PIA NAS SALAS DE AULA (VER DETALHE)
(2) REVESTIMENTO CERÂMICO NA PAREDE (INTERNA) DOS PASSA PRATOS

TABELA DE MOBILIÁRIO E EQUIPAMENTOS		
CÓD.	DESCRIÇÃO	QTD.
B01	BANCADA DE GRANITO	07 (3)
H01	CUBA DE EMBUTIR DE INOX	03
H02	CUBA DE EMBUTIR OVAL EM LOUÇA BRANCA	09
H03	LAVATÓRIO DE LOUÇA BRANCA	10
H04	LAVATÓRIO DE CANTO ACESSÍVEL	02
H05	TANQUE DE MARMORE SINTÉTICO	04
C01	DUCHA ELÉTRICA MANUAL	02
C02	CHUVEIRO ELÉTRICO 220V	02
H07	BANHEIRA INOX 40 X 40	02
H08	BACIA SANITÁRIA CONVENCIONAL LOUÇA BRANCA	10
H09	BACIA SANITÁRIA INFANTIL LOUÇA BRANCA	08
H10	BACIA SANITÁRIA PARA SANITÁRIO ACESSÍVEL	02
H11	RAIO LINEAR PARA ÁGUA DE LAVAGENS	03 (4)
D01	DIVISÓRIA SANITÁRIA EM LAMINADO MELAMÍNICO (TIPO SISTEMA NEOCOM)	02
A01	ASSENTO ARTICULADO PARA BANHO - PCD	01
E01	ESPELHO CRISTAL 1,80 X 0,70	03
E02	ESPELHO CRISTAL 0,60 X 0,60	04


- (3) VER DIMENSÕES DE CADA BANCADA EM PLANTA
(4) VER DIMENSÕES DO RAIO LINEAR EM PLANTA
(5) VER DIMENSÕES EM PLANTA. PORTA DAS CABINES SANITÁRIAS L= 0,60m. Divisórias em laminado melamínico tipo "neocom".

TABELA RESUMO	
ÁREA TOTAL CONSTRUÍDA= 592,69 m²	
ÁREA DE GRAMADO = 263,56 m²	
ÁREA DE PISO CONCRETADO = 337,86 m²	
ÁREA TOTAL DO TERRENO = 1.188,63 m²	


		PROJETO DE REFORMA		REVISÃO 02/10
		PREFEITURA MUNICIPAL DE ITARARÉ		SITUAÇÃO Luciana
		SEDEM - SECRETARIA DE DESENVOLVIMENTO MUNICIPAL		DATA 01/10/2024
OBJETO: Rua Brotero de Almeida, 219, Vila Osório - Itararé/SP.		CONSTRUÇÃO DE ESCOLA INFANTIL		REV 7 - 04.07.25
DOCUMENTO ASSINADO DIGITALMENTE Data: 03/11/2025 16:10:29-0300 Verifique em: https://validar.dig.br		RESP. TÉCNICO LUCIANA LEPE TONARI ARQUITETA E URBANISTA CAU A 844136		
PREFEITO MUNICIPAL JOÃO JOSE FADIEL FILHO GESTÃO 2025/2028				



PLANTA DE LAYOUT
ESC. 1:125

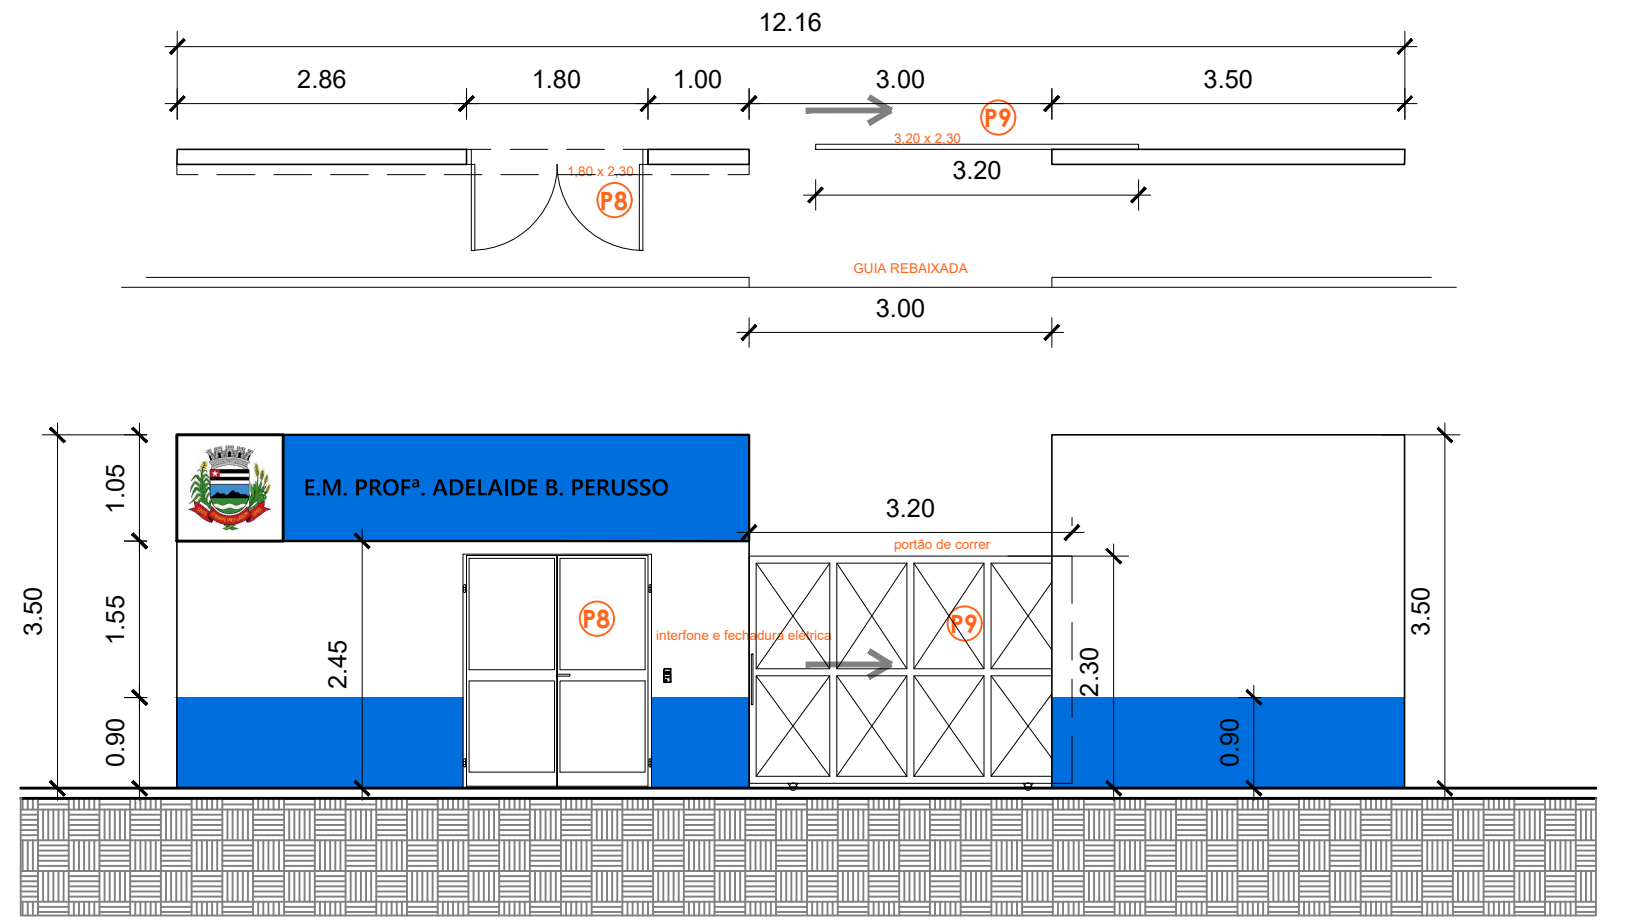

FACHADA DO LOTE PARA A RUA BROTERO DE ALMEIDA
ESC. 1:125

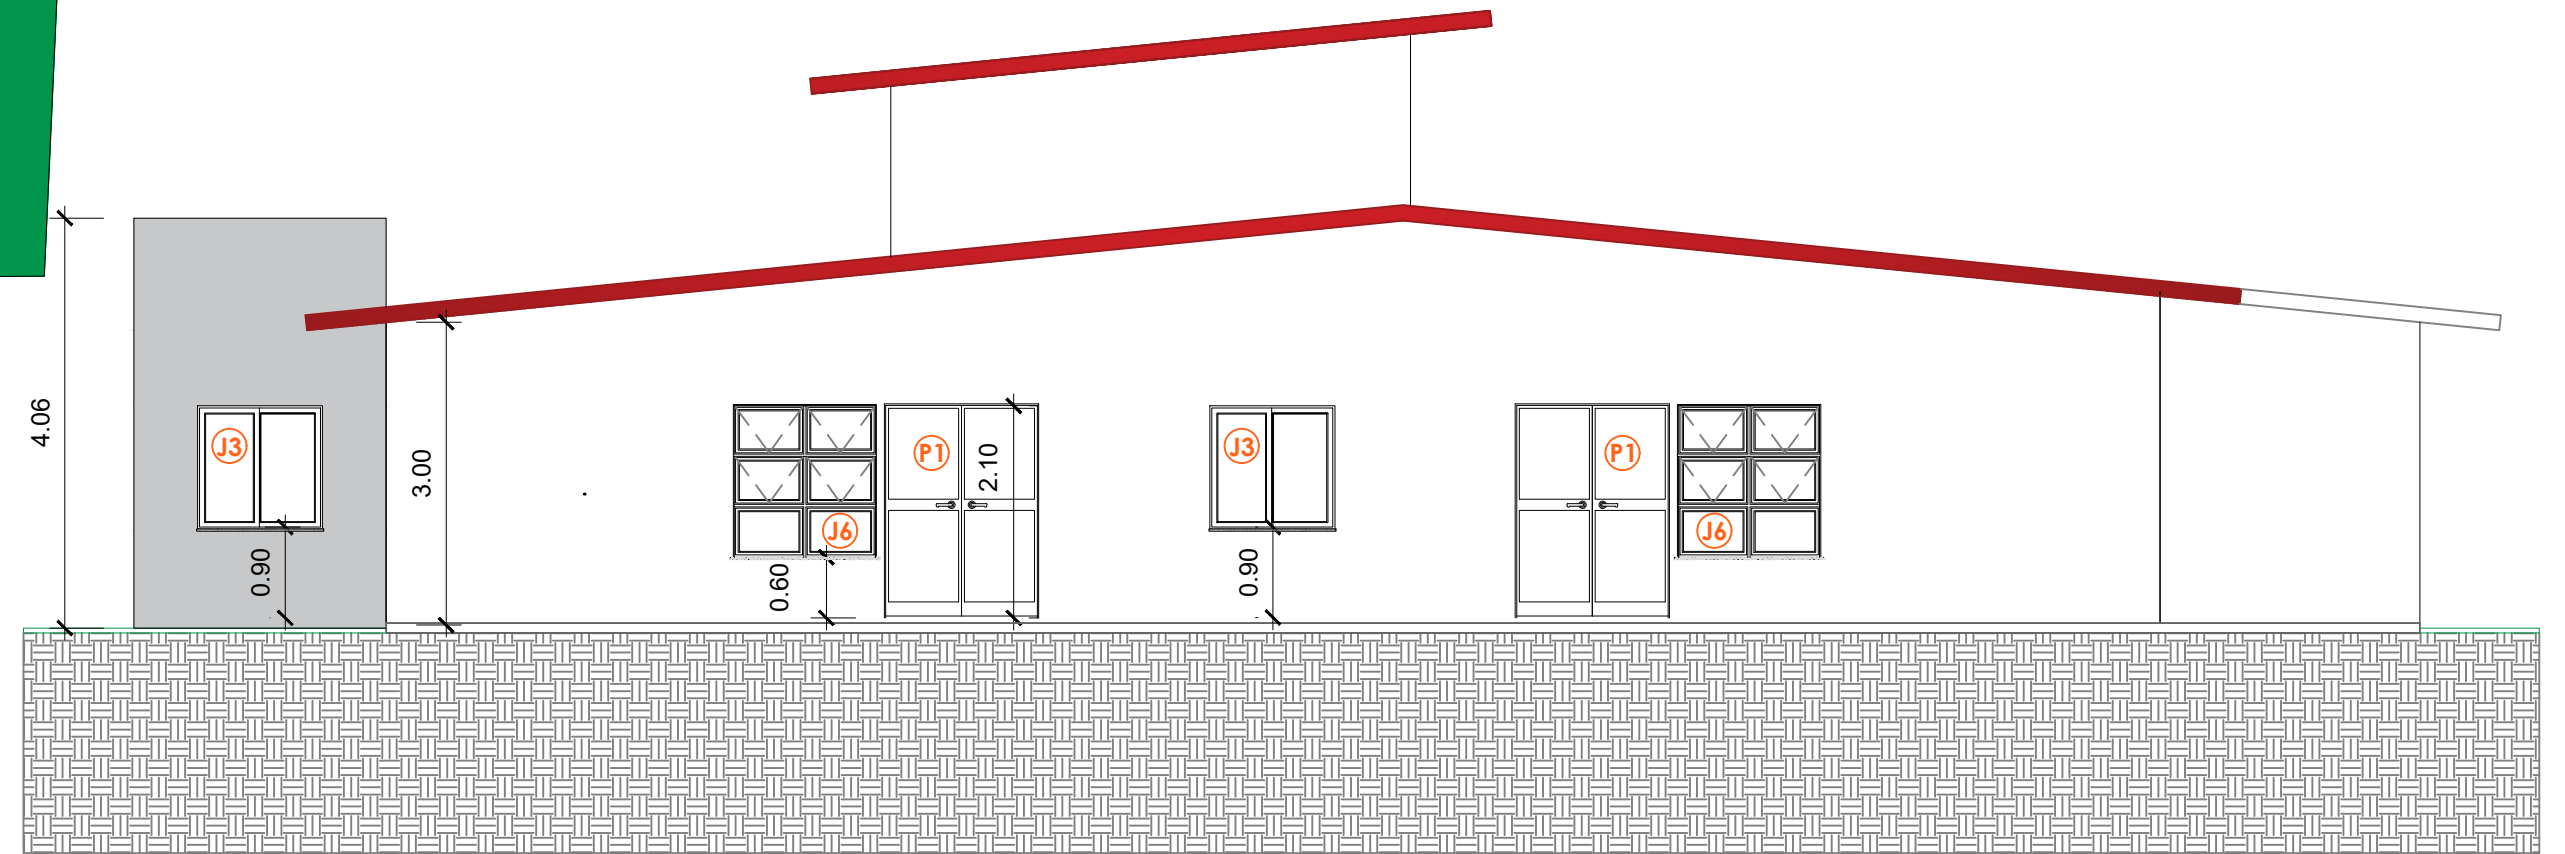


FACHADA LATERAL ESQUERDA
ESC. 1:125




FACHADA LATERAL DIREITA
ESC. 1:125

		PROJETO DE REFORMA		REVISÃO 03/10
		PREFEITURA MUNICIPAL DE ITARARÉ		SITUAÇÃO Luciana
		SEDEM - SECRETARIA DE DESENVOLVIMENTO MUNICIPAL		DATA 01/10/2024
OBJETIVO: CONSTRUÇÃO DE ESCOLA INFANTIL		REV 7 - 04.07.25		
LOCALIZAÇÃO: Rua Brotero de Almeida, 219, Vila Osório - Itararé/SP.				
Documento assinado digitalmente gouvbr LUCIANA LEPE TONARI Data: 03/11/2025 10:29:0300 Verifique em https://validar.jb.gov.br				
PREFEITO MUNICIPAL JOÃO JORGE FADEL FILHO GESTÃO 2025/2028		RESP. TÉCNICO LUCIANA LEPE TONARI ARQUITETA E URBANISTA CAU A 844136		

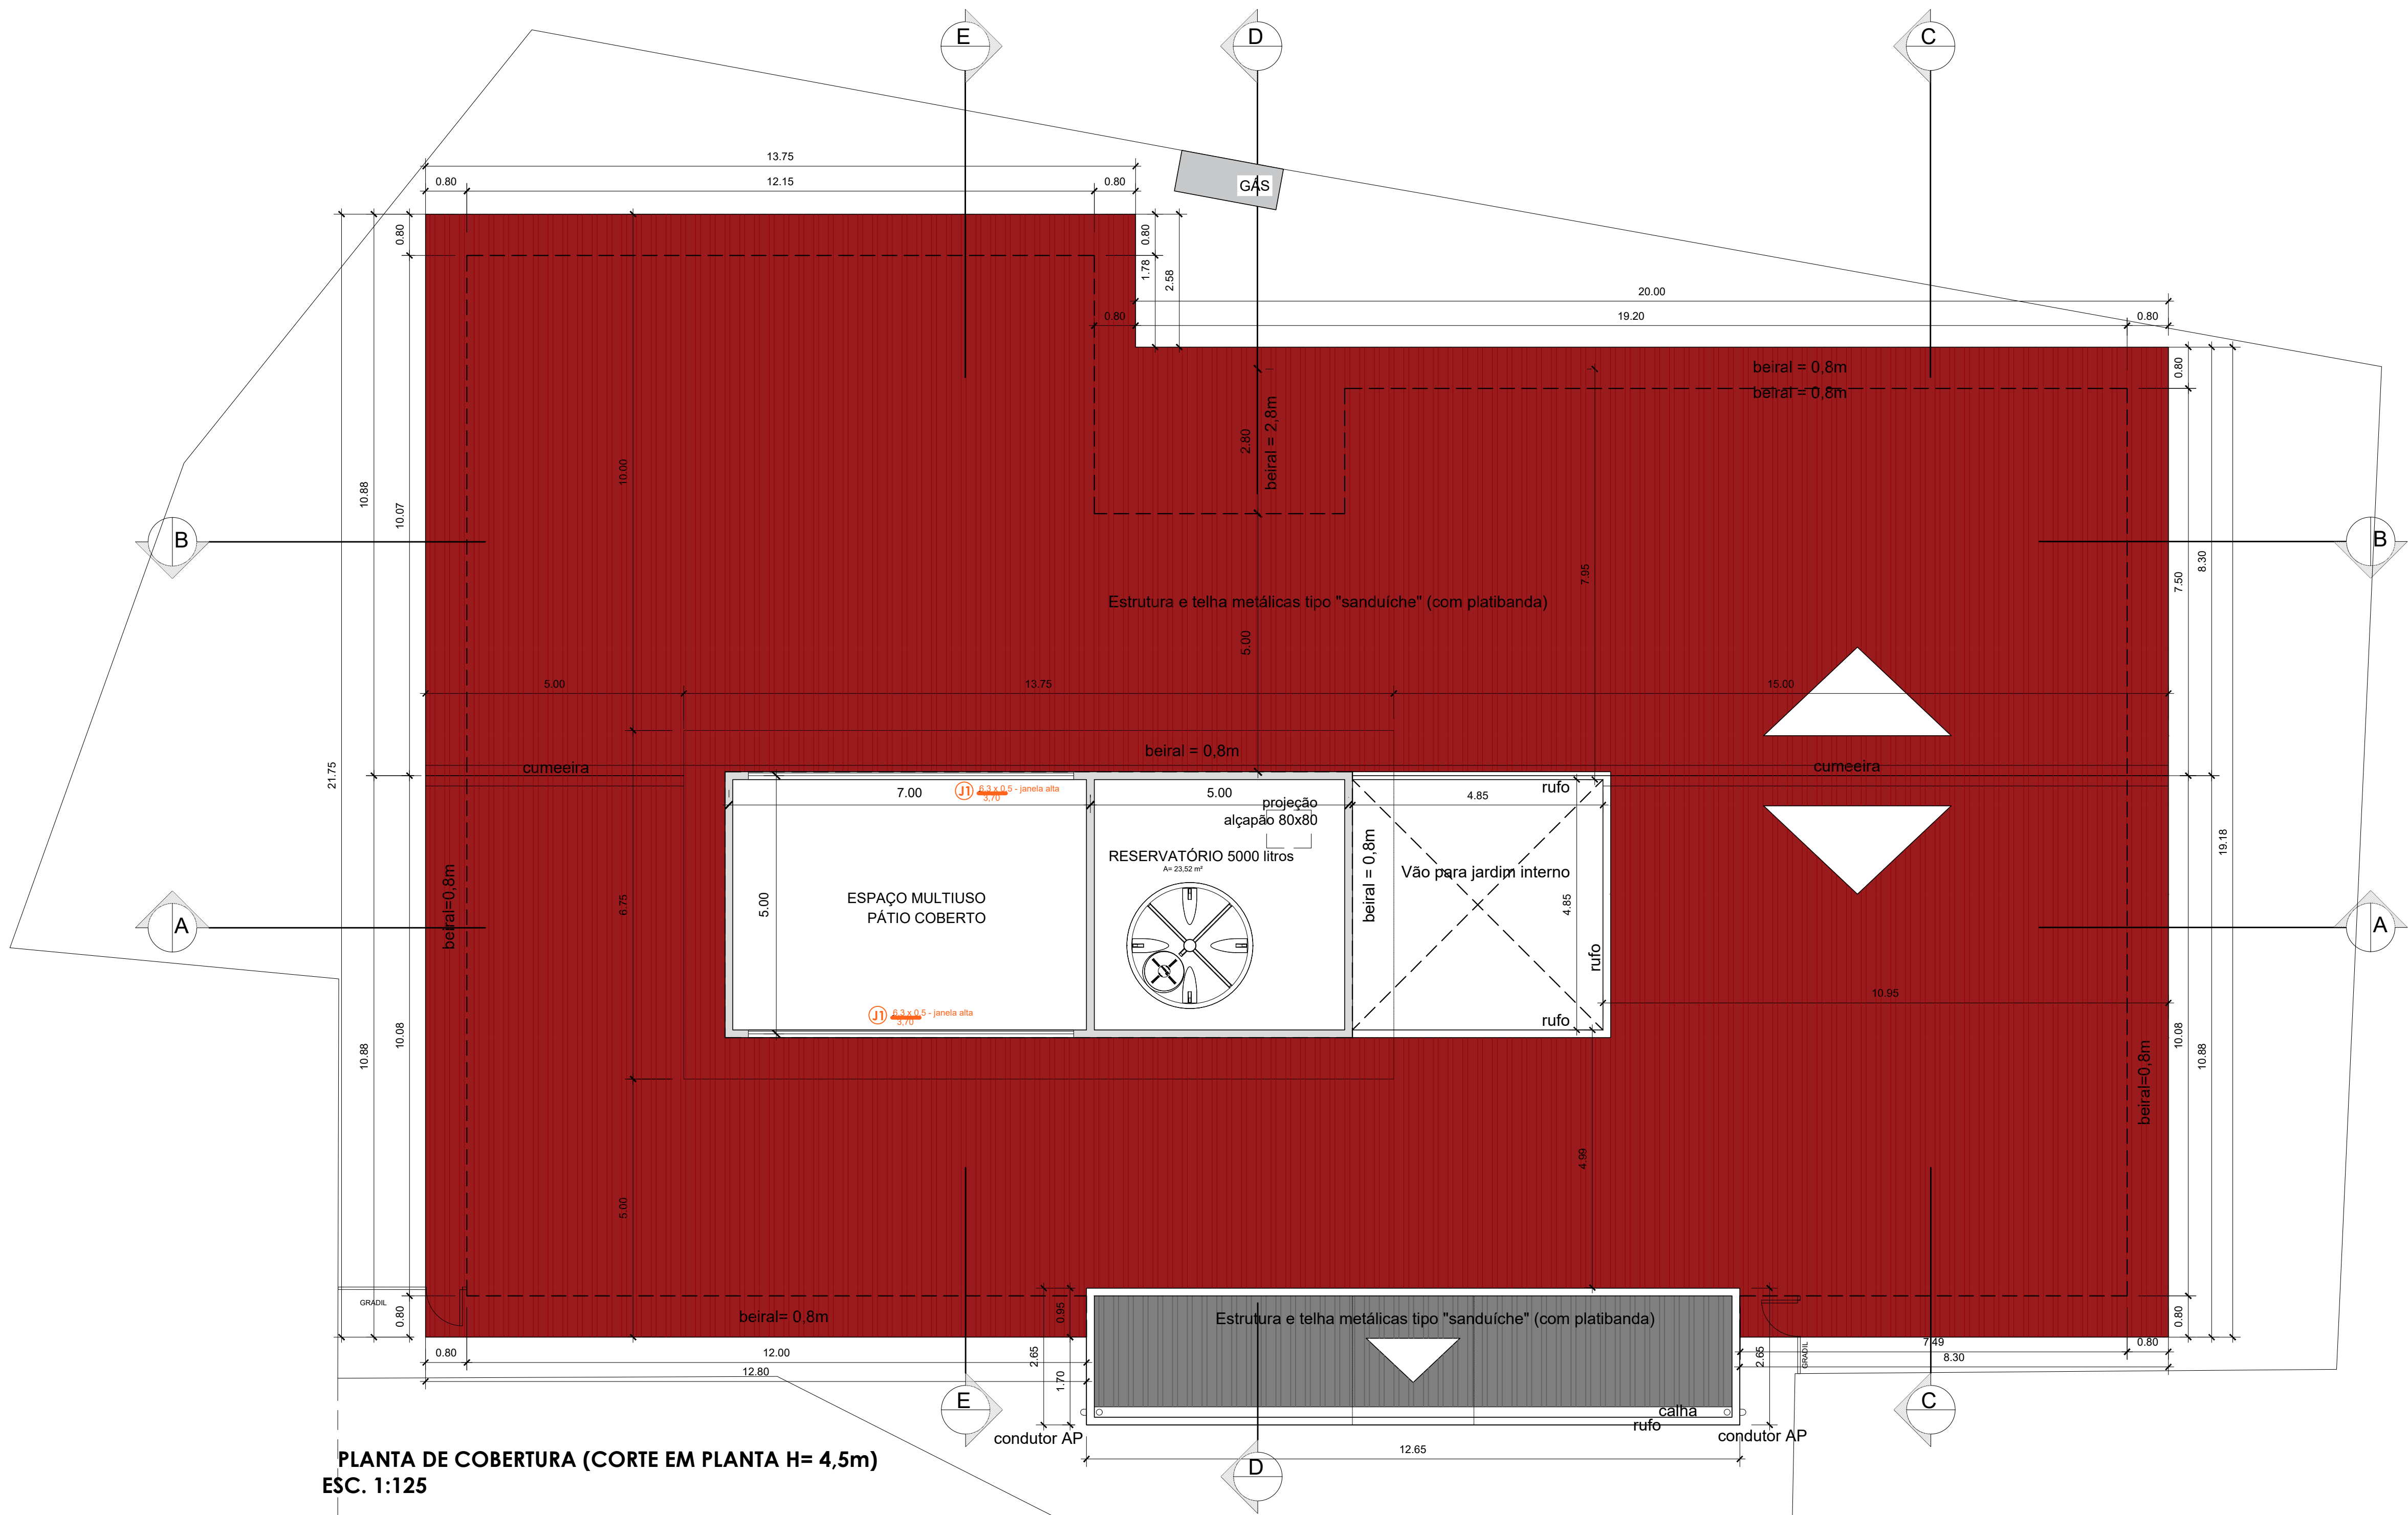


PLANTA DE COBERTURA (CORTE EM PLANTA H= 4,5m)
ESC. 1:125

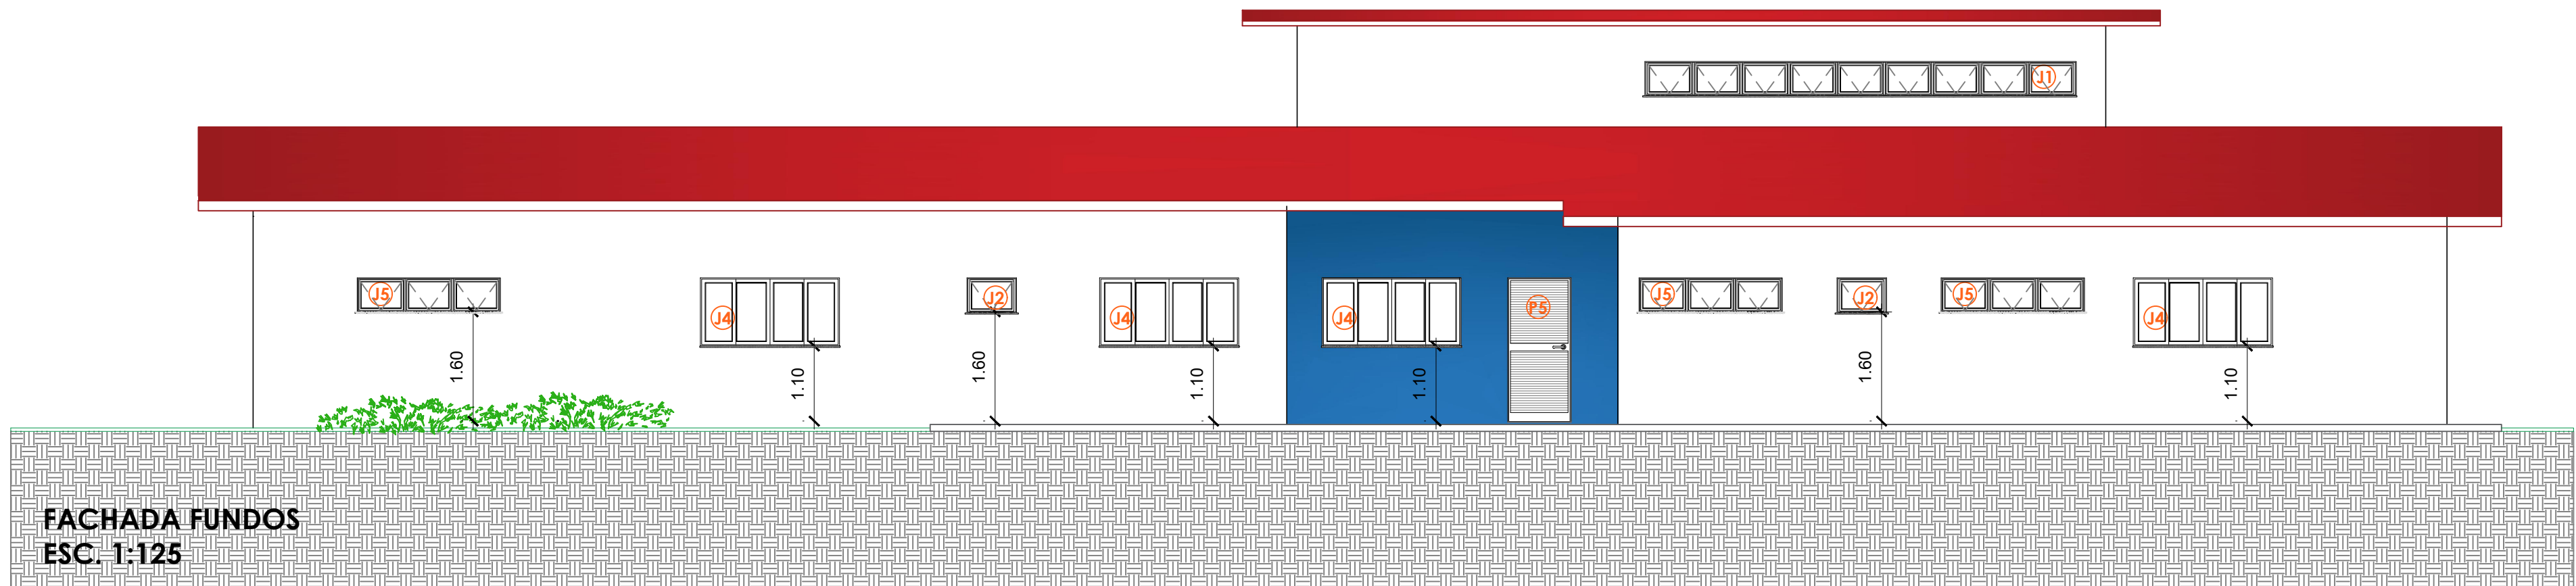


FACHADA FUNDOS
ESC. 1:125


	PROJETO DE REFORMA	REVISÃO: 04/10
	PREFEITURA MUNICIPAL DE ITARARÉ SEDEM - SECRETARIA DE DESENVOLVIMENTO MUNICIPAL	SOLICITADO: Luciana
ORÇAMENTO: 01/10/2024	DATA: 03/11/2025 16:10:29 -0300	VERIFIQUE EM: https://validar.sp.gov.br
CONSTRUÇÃO DE ESCOLA INFANTIL		
RUA BROTERO DE ALMEIDA, 219, VILA OSÓRIO - ITARARÉ/SP		
RESP. TÉCNICO: LUCIANA LEPE TONAKI ARQUITETA E URBANISTA CAU A 844136		
PREFEITO MUNICIPAL: JOÃO JORGE FADEL FILHO GESTÃO 2025/2028		

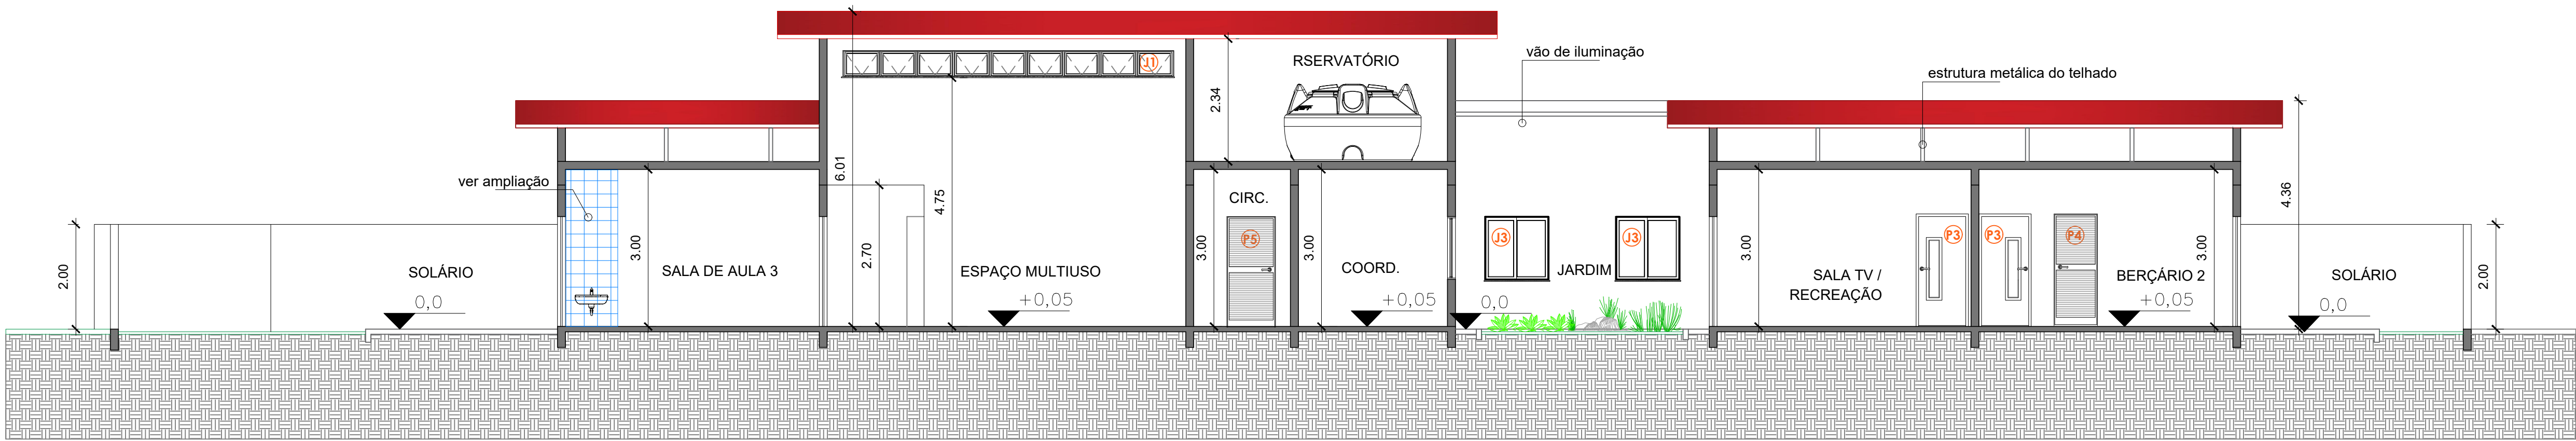


CORTE AA
ESC. 1:125

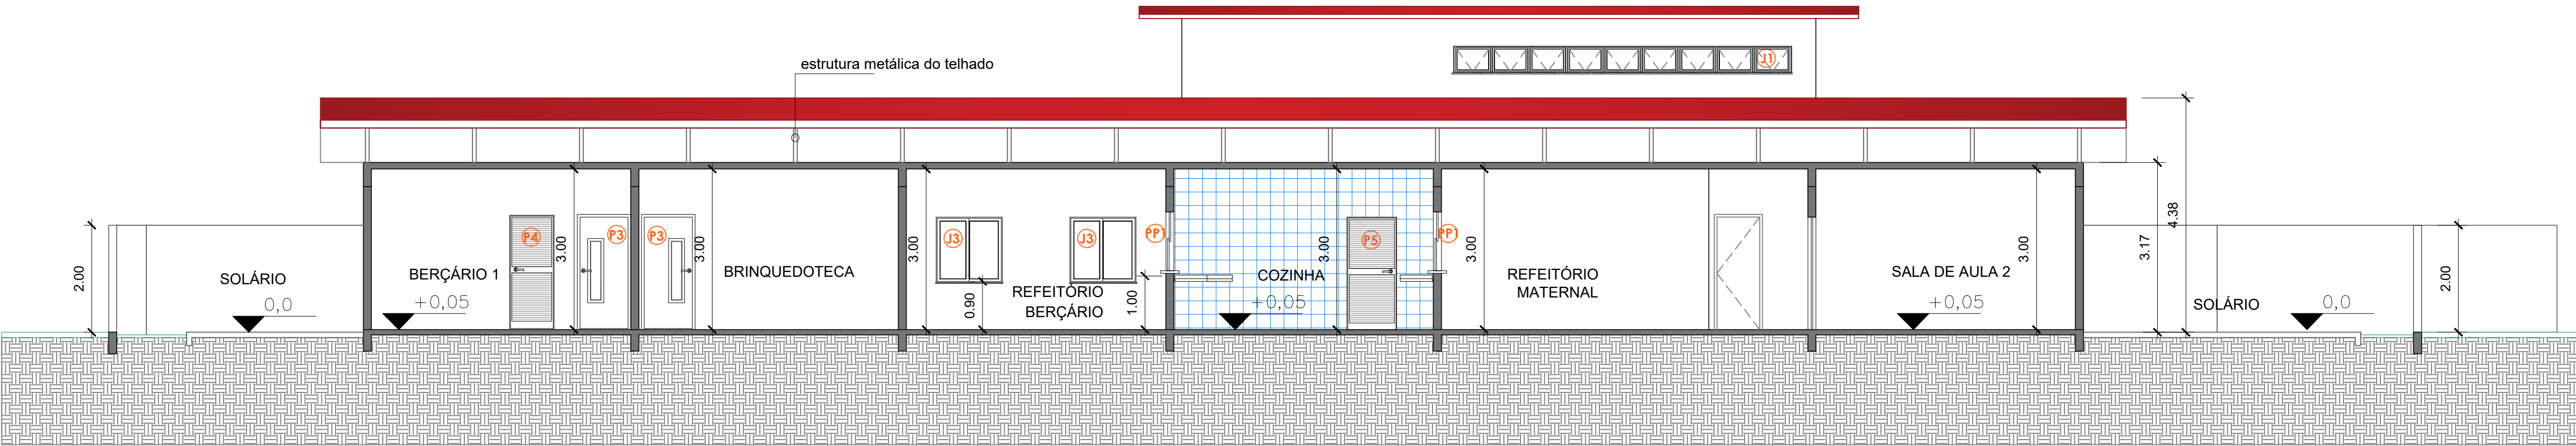


CORTE BB
ESC. 1:125

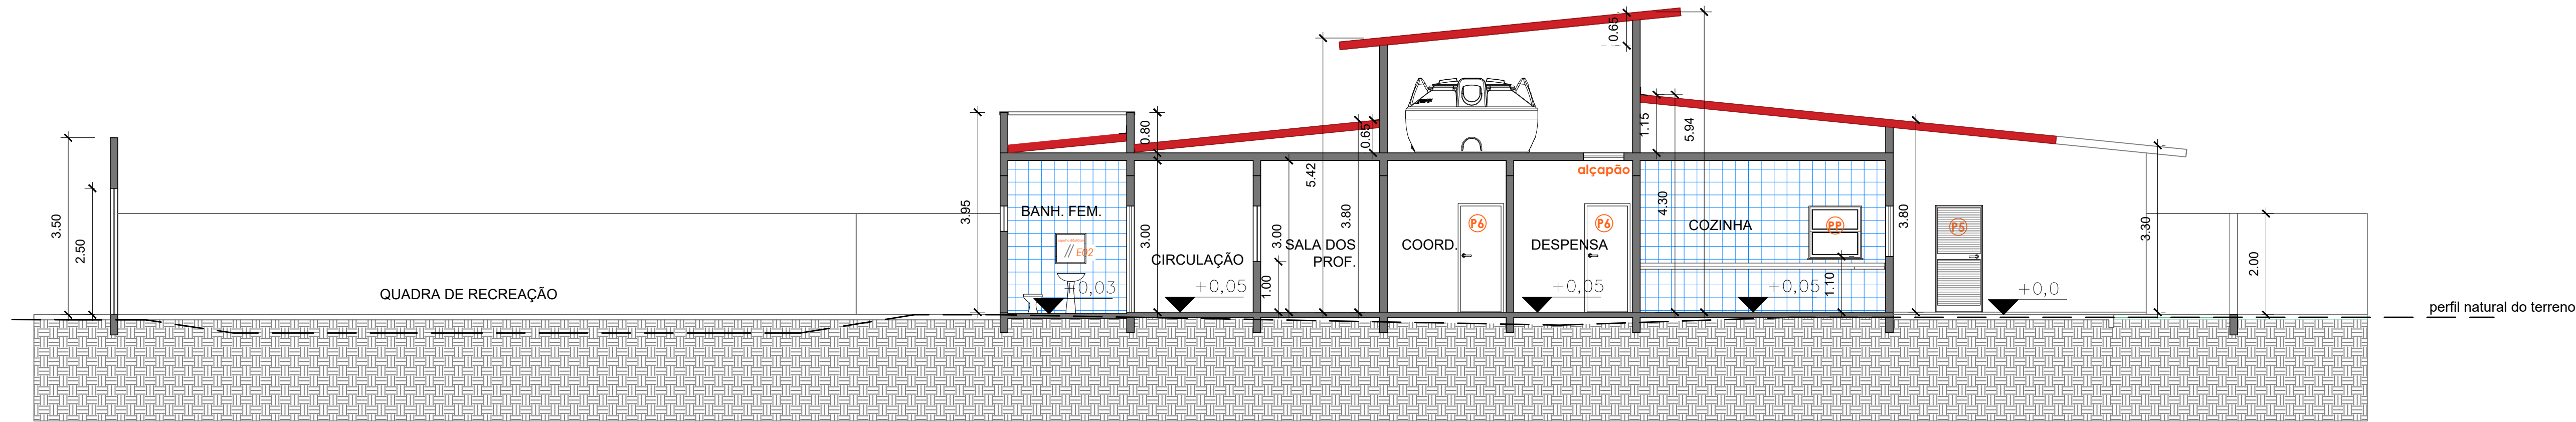

CORTE DD
ESC. 1:125

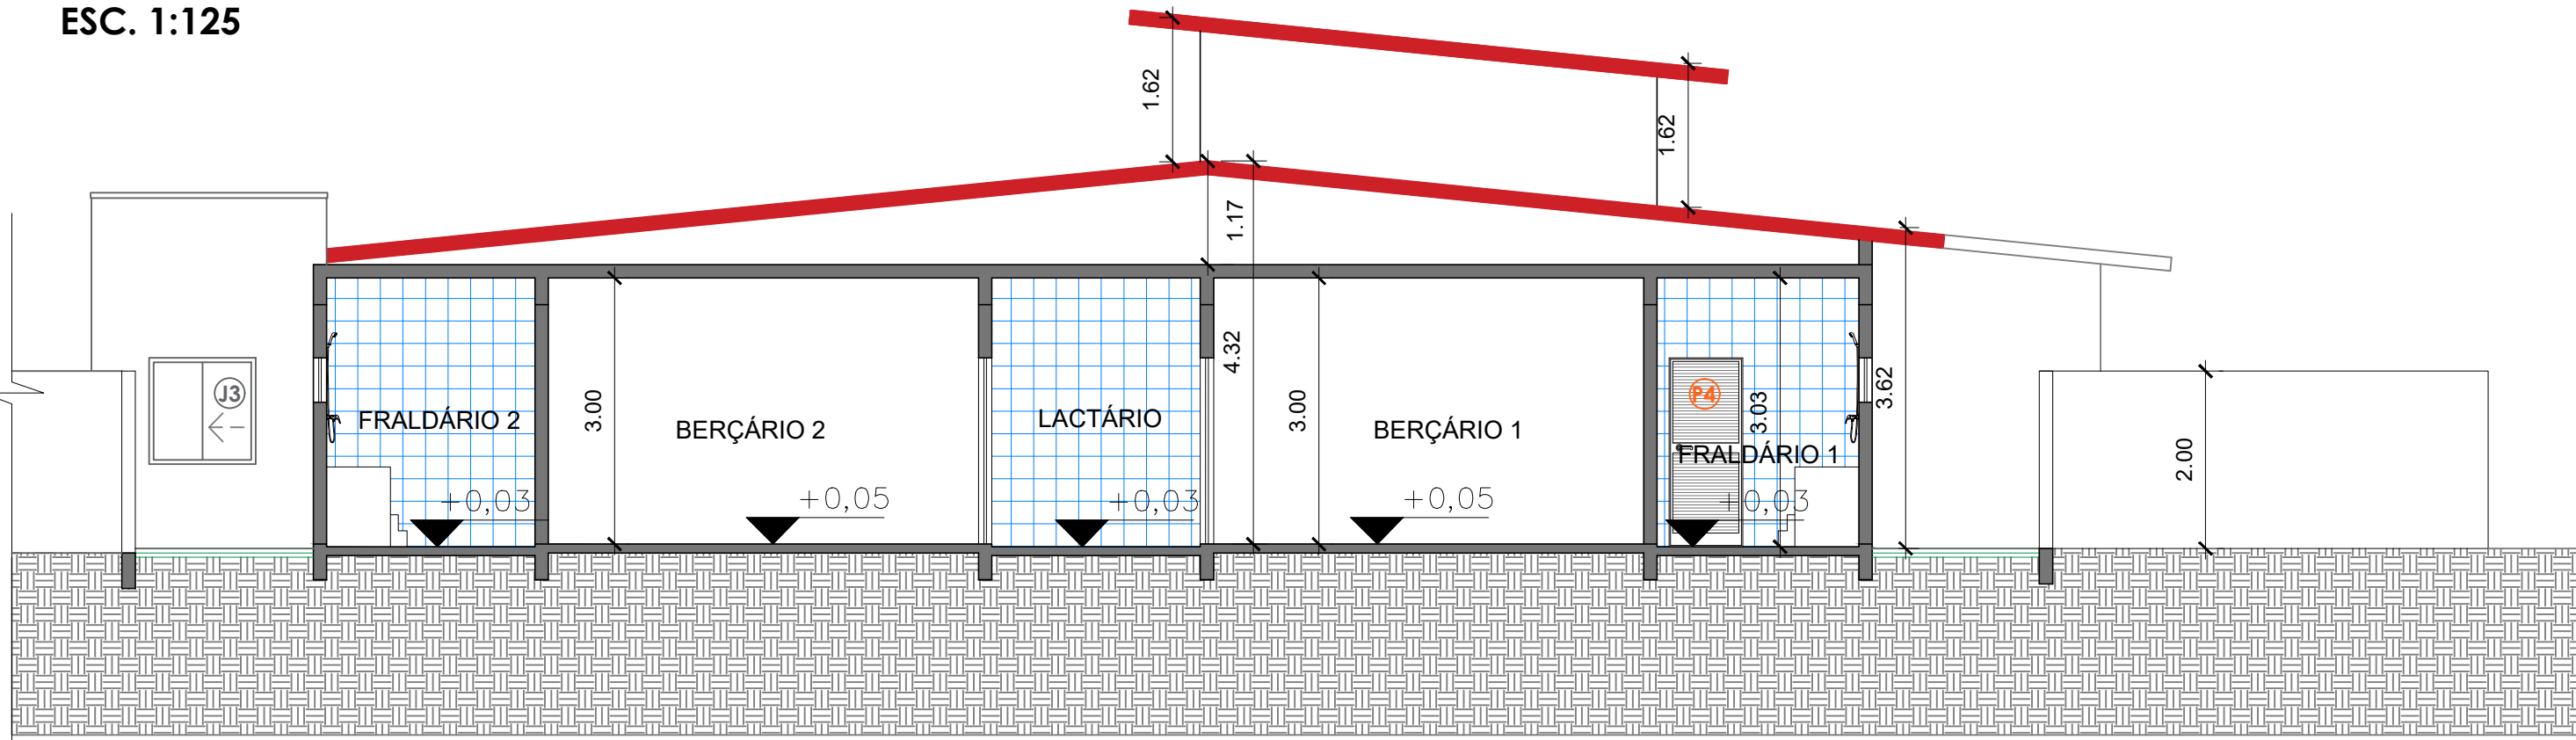

CORTE CC
ESC. 1:125

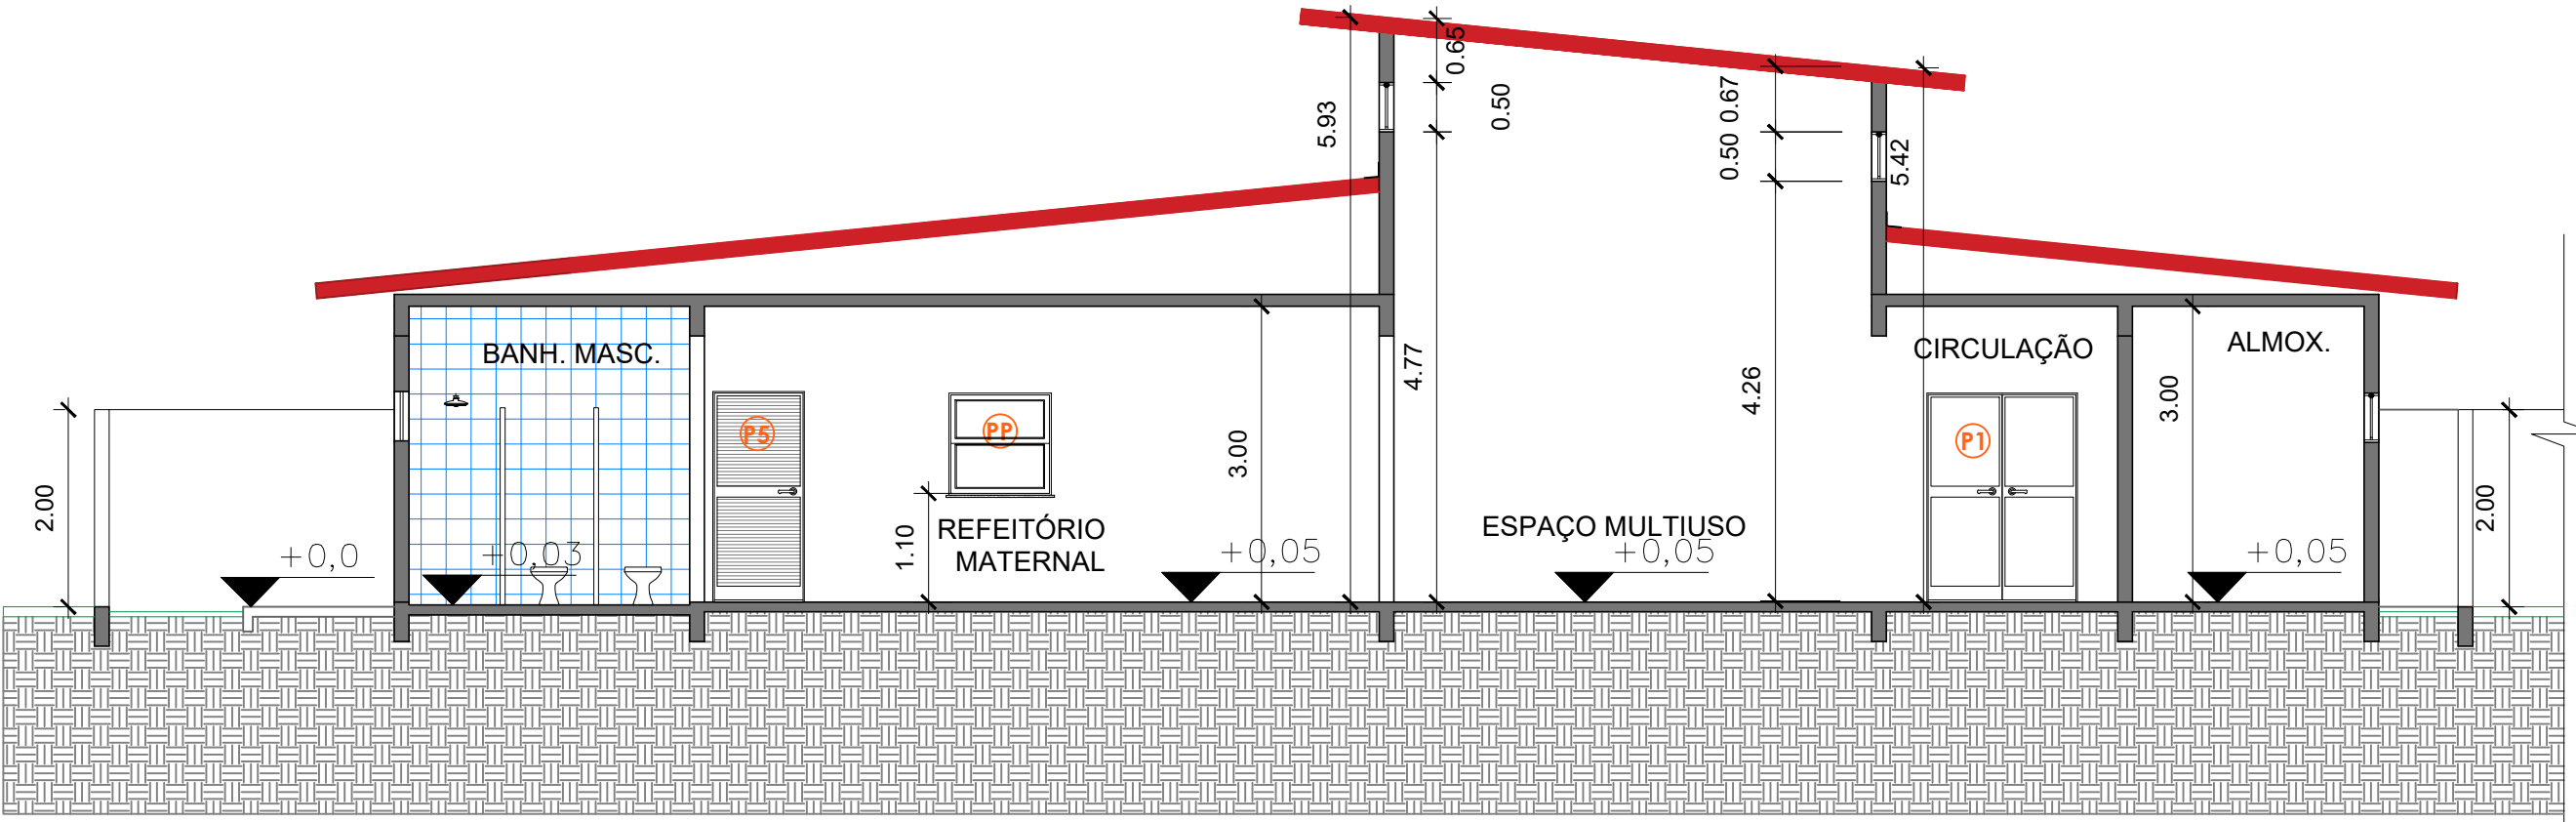


CORTE EE
ESC. 1:125

		PROJETO DE REFORMA		REVISÃO 06/10
		PREFEITURA MUNICIPAL DE ITARARÉ		SOLUÇÃO Luciana
		SEDEM - SECRETARIA DE DESENVOLVIMENTO MUNICIPAL		DATA
OBJETIVO: CONSTRUÇÃO DE ESCOLA INFANTIL		REV 7 - 04.07.25		
LOCALIZAÇÃO: Rua Brotero de Almeida, 219, Vila Osório - Itararé/SP.				
		Documento assinado digitalmente  LUCIANA LEPE TONAKI Data: 03/11/2025 16:14:00-0300 Verifique em: https://validar.dig.br		
PREFEITO MUNICIPAL JOÃO JORGE FADEL FILHO GESTÃO 2025/2028		RESP. TÉCNICO LUCIANA LEPE TONAKI ARQUITETA E URBANISTA CAU A 844136		


PROJETO DE REFORMA DE ESCOLA INFANTIL
RUA BROTERO DE ALMEIDA, 219, VILA OSÓRIO - ITARARÉ/SP.
PROJETO DE REFORMA DE ESCOLA INFANTIL
RUA BROTERO DE ALMEIDA, 219, VILA OSÓRIO - ITARARÉ/SP.
PROJETO DE REFORMA DE ESCOLA INFANTIL
RUA BROTERO DE ALMEIDA, 219, VILA OSÓRIO - ITARARÉ/SP.





PLANTA DE PISOS (ÁREA INTERNA)
ESC. 1:125

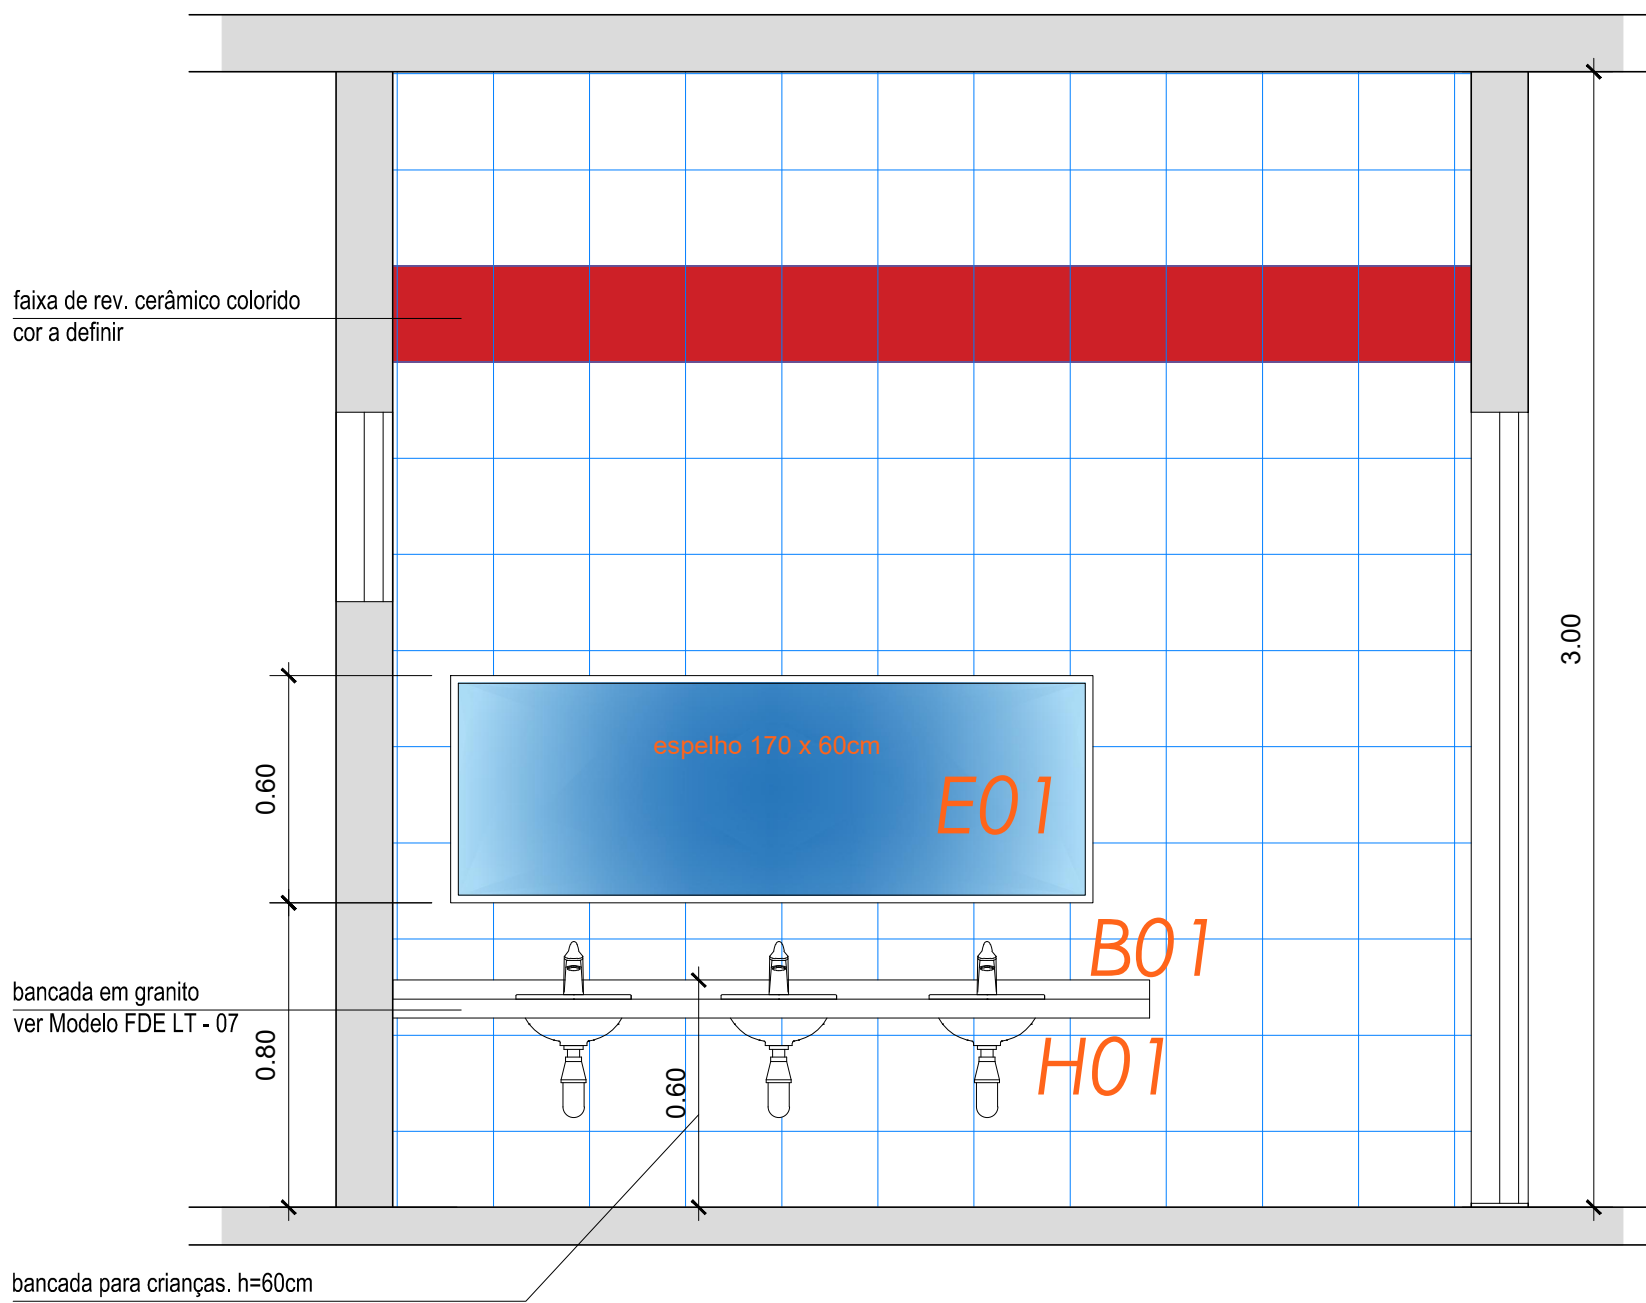

AMPLIAÇÃO - BANHEIRO FEMININO
VISTA 2 (V2)
ESC. 1:20

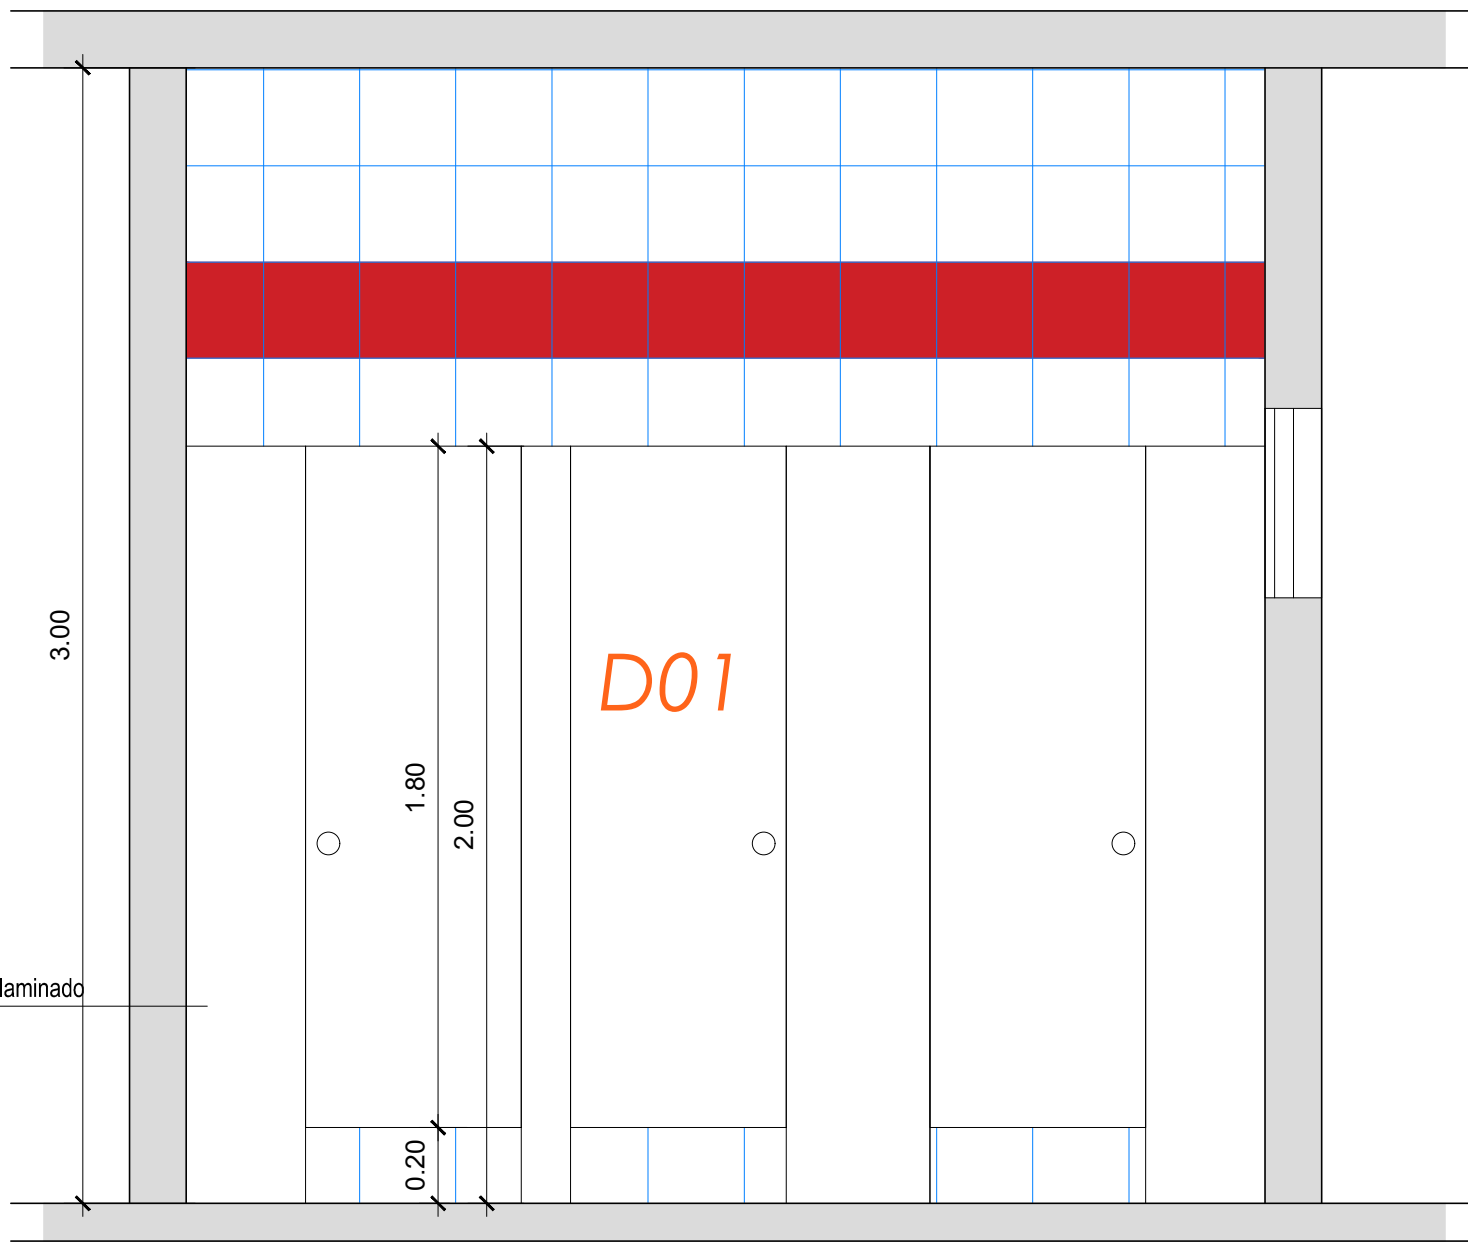

AMPLIAÇÃO - BANHEIRO FEMININO
VISTA 1 (V1)
ESC. 1:20

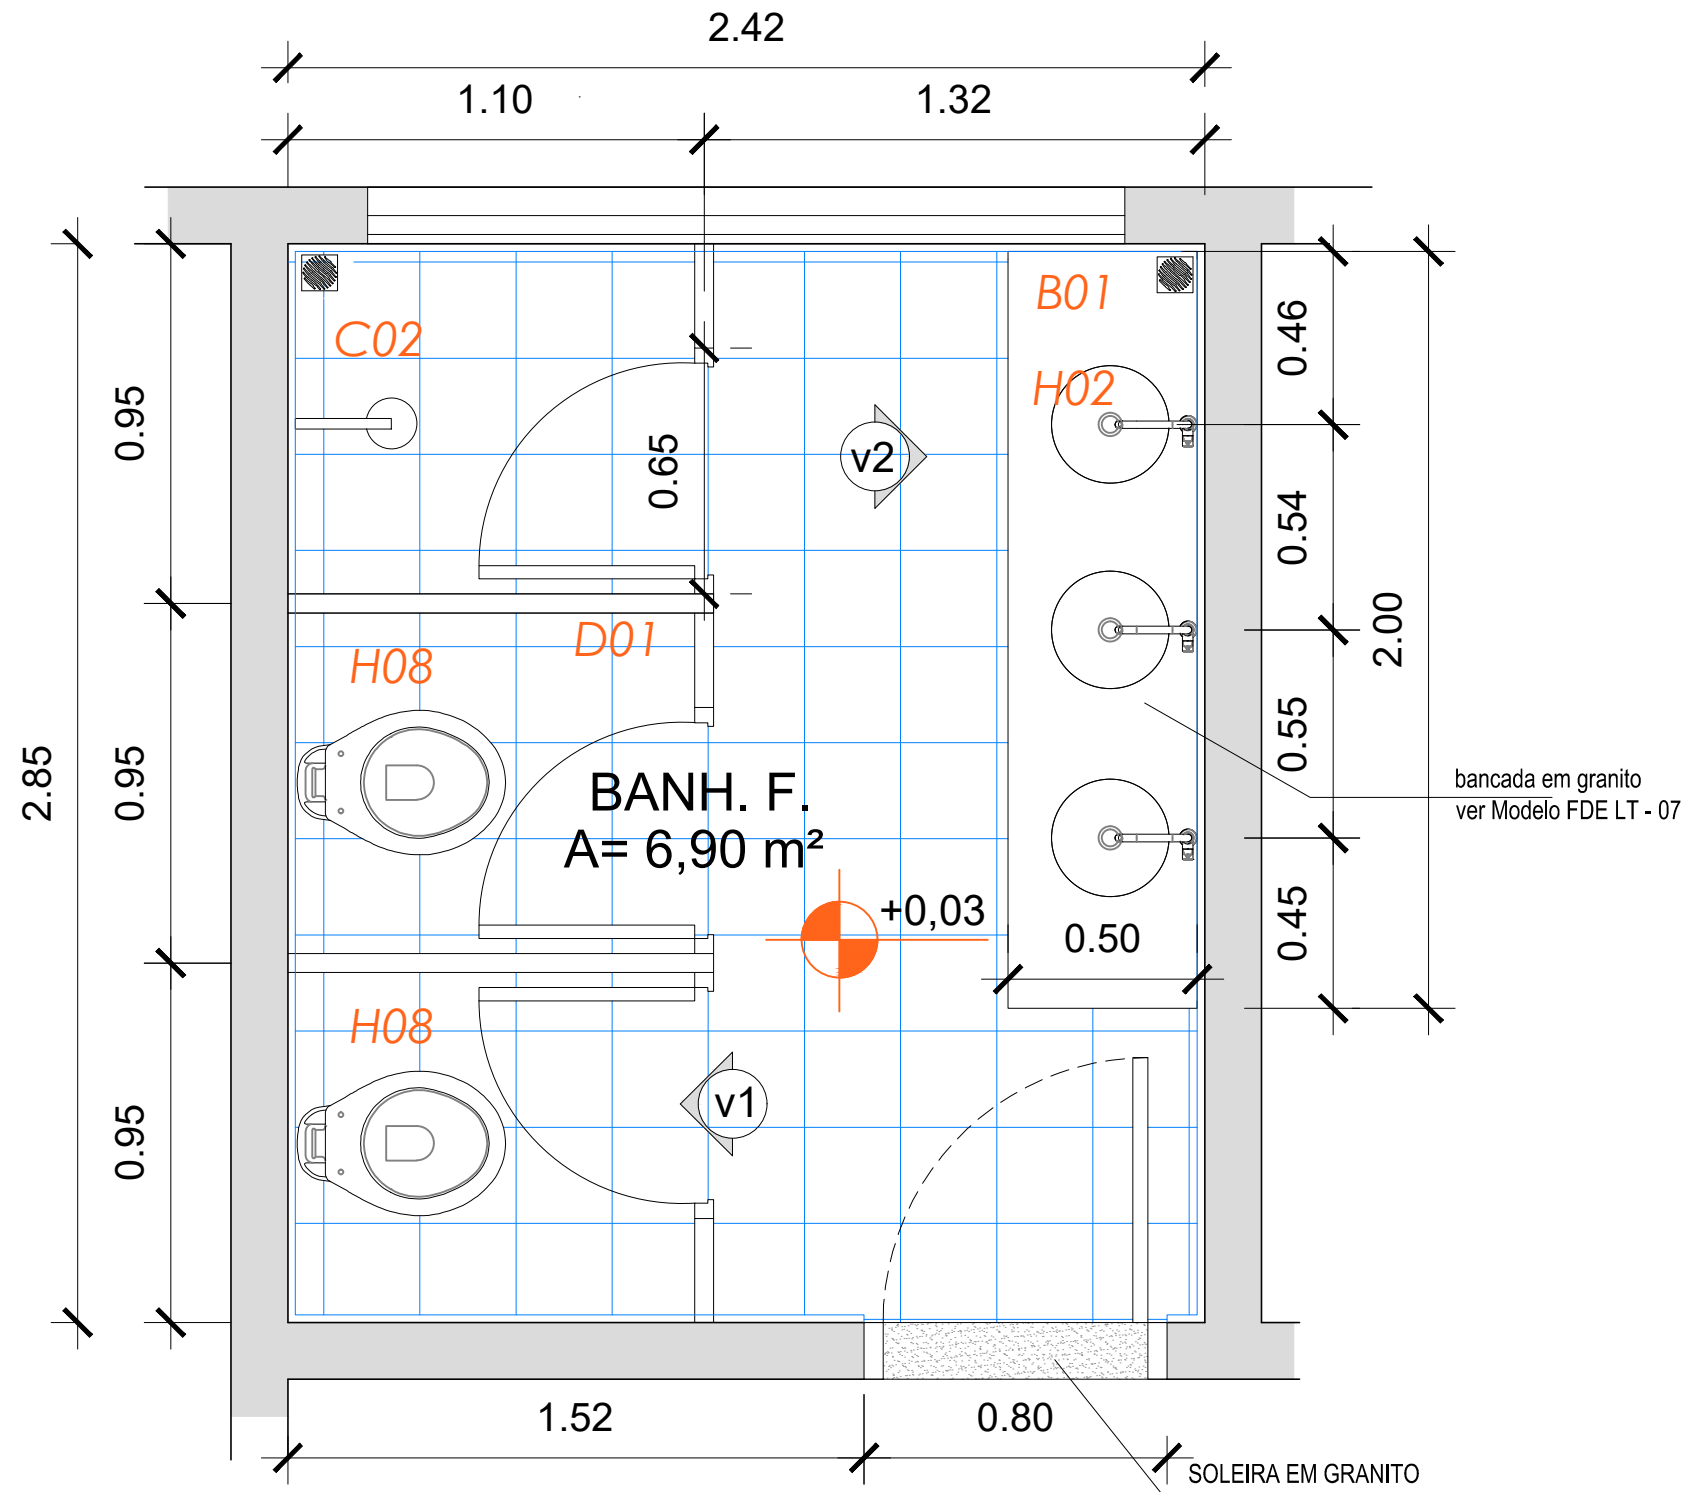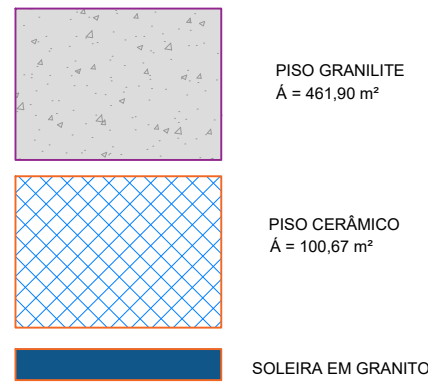

AMPLIAÇÃO - BANHEIRO FEMININO
PLANTA
ESC. 1:20

		PROJETO DE REFORMA	REVISÃO 08/10
		PREFEITURA MUNICIPAL DE ITARARÉ SEDEM - SECRETARIA DE DESENVOLVIMENTO MUNICIPAL	SITUAÇÃO Luciana
CONSTRUÇÃO DE ESCOLA INFANTIL		DATA 01/10/2024	
Rua Brotero de Almeida, 219, Vila Osório - Itararé/SP.			
PREFEITO MUNICIPAL JOÃO JORGE FADEL FILHO GESTÃO 2025/2028		RESP. TÉCNICO LUCIANA LEPE TONAKI ARQUITETA E URBANISTA CAU A 844136	










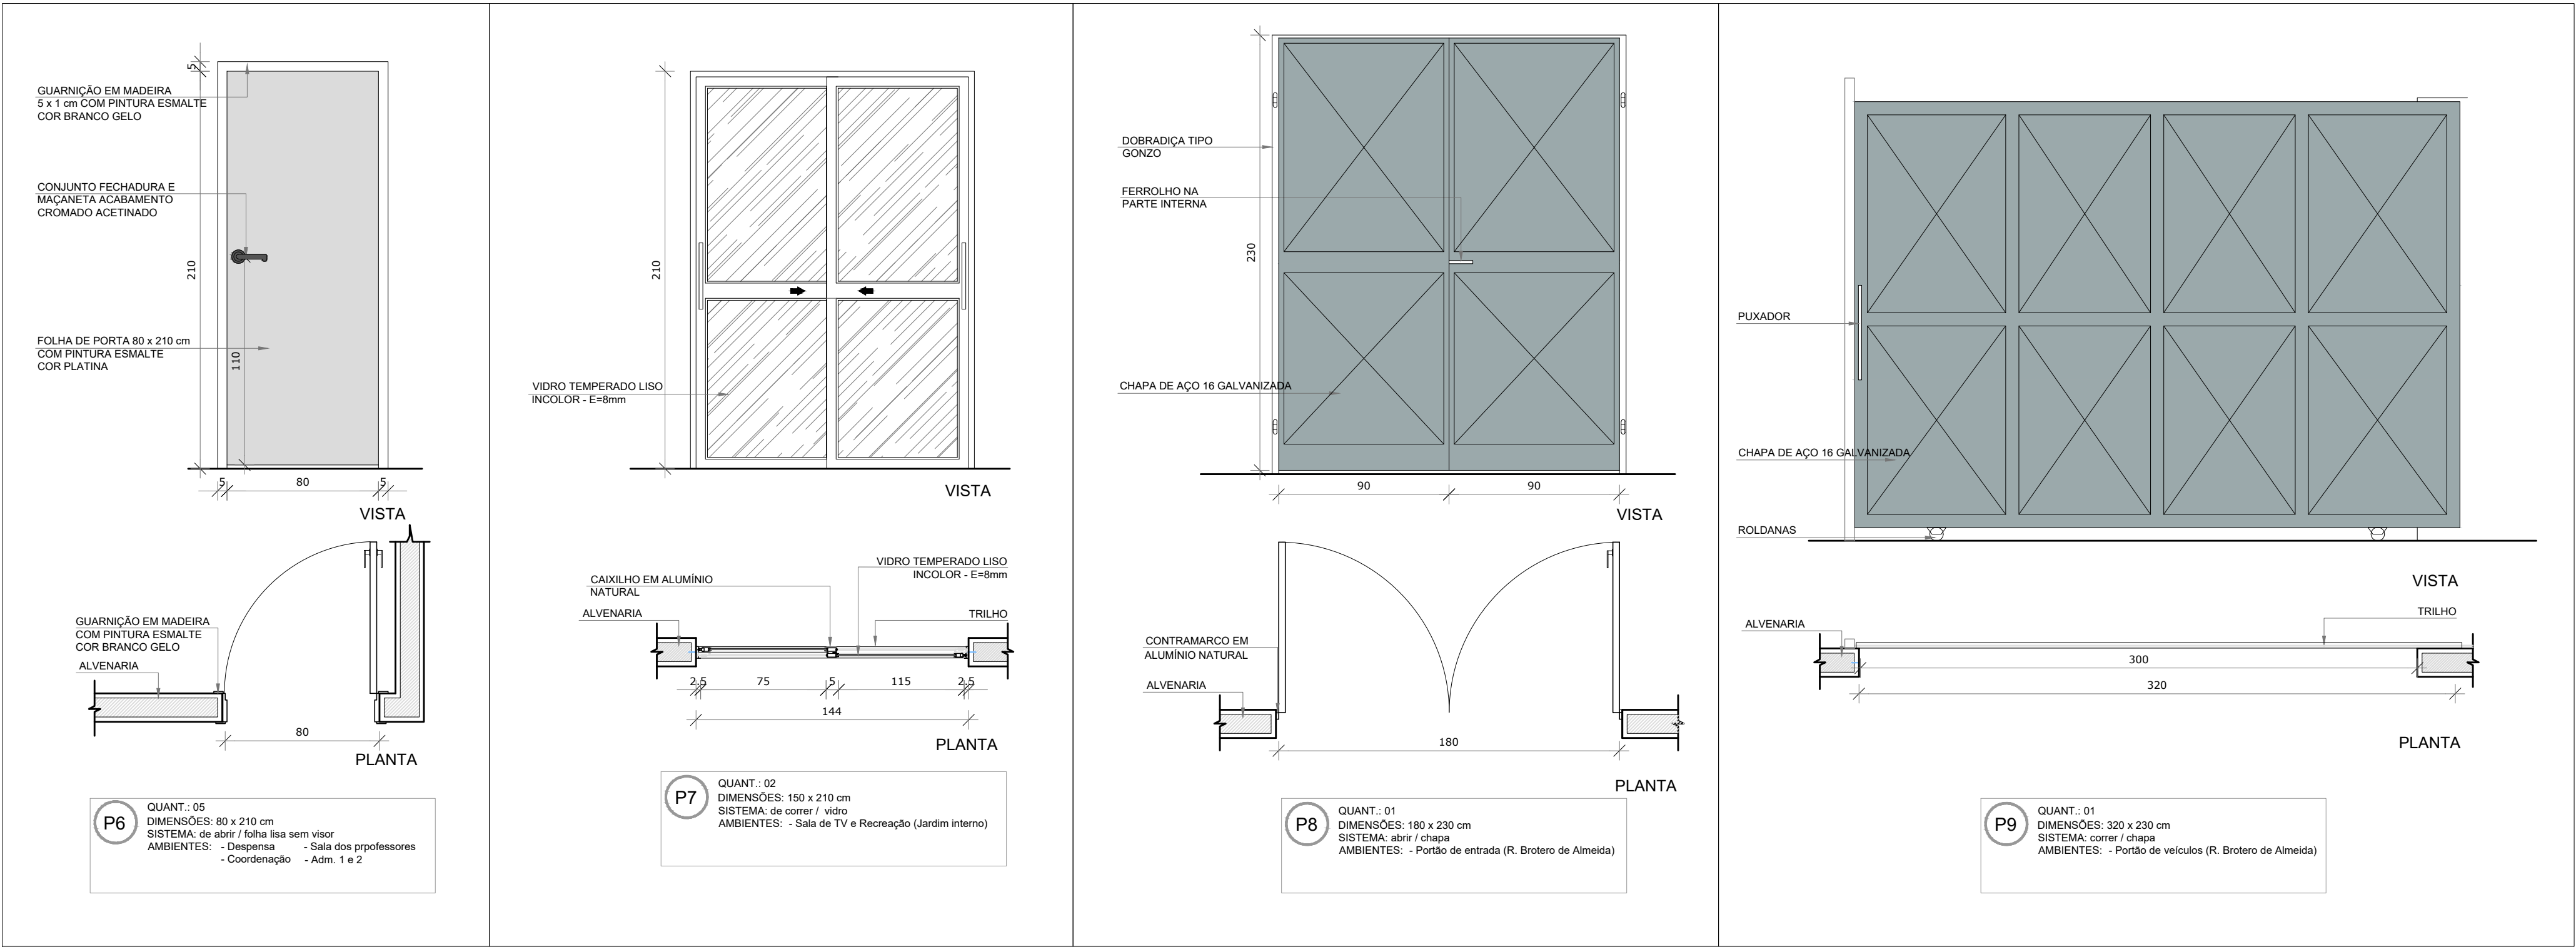


TABELA DE PORTAS				
CÓD.	DESCRIÇÃO	LARG.	ALT.	QTD
P1	PORTA DE ALUMÍNIO + VIDRO - 2 FOLHAS DE ABRIR	1,50 m	2,10 m	10
P2	PORTA DE ABRIR 1 FOLHA VENEZIANA EM ALUMÍNIO BRANCO (MODELO ACESSÍVEL)	1,00 m	2,10 m	02
P3	PORTA DE ABRIR 1 FOLHA DE MADEIRA (COM VISOR)	0,90 m	2,10 m	08
P4	PORTA DE ABRIR 1 FOLHA VENEZIANA EM ALUMÍNIO BRANCO	0,80 m	2,10 m	12
P5	PORTA DE ABRIR 1 FOLHA VENEZIANA EM ALUMÍNIO BRANCO	0,90 m	2,10 m	05
P6	PORTA DE ABRIR 1 FOLHA DE MADEIRA (SEM VISOR)	0,80 m	2,10 m	05
P7	PORTA DE CORRER 2 FOLHAS (AMBAS MÓVEIS) EM ALUMÍNIO BRANCO E VIDRO TEMP. 6MM	1,50 m	2,10 m	02
P8	PORTÃO DE ABRIR 2 FOLHAS EM CHAPA DE FERRO (PADRÃO ESCOLAS MUNICIPAIS DE ITARARÉ)	1,80 m	2,30 m	01
P9	PORTÃO DE CORRER 1 FOLHA (EM CHAPA DE FERRO)	3,20 m	2,30 m	01

	PROJETO DE REFORMA	REVISÃO: 09/10
	PREFEITURA MUNICIPAL DE ITARARÉ	SOLUÇÃO: Luciana
	SEDEM - SECRETARIA DE DESENVOLVIMENTO MUNICIPAL	DATA: 01/10/2024
OBJETO: CONSTRUÇÃO DE ESCOLA INFANTIL		
LOCAL: Rua Brotero de Almeida, 219. Vila Osório - Itararé/SP.		
Assinatura digital de LUCIANA LEPE TONARI em 09/11/2025 às 14:00:00. Verifique em https://validar.digov.br		
PREFEITO MUNICIPAL: JOÃO JORGE PADEL FILHO GESTÃO 2025/2028 RESP. TÉCNICO: LUCIANA LEPE TONARI ARQUITETA E URBANISTA CAU A 844136		

NOTA: Este projeto foi elaborado com o uso de softwares de autoria de terceiros, sendo a responsabilidade pelo seu uso e validade atribuída ao usuário final. A responsabilidade pelo conteúdo e pela validade do projeto é de exclusiva responsabilidade do usuário final.

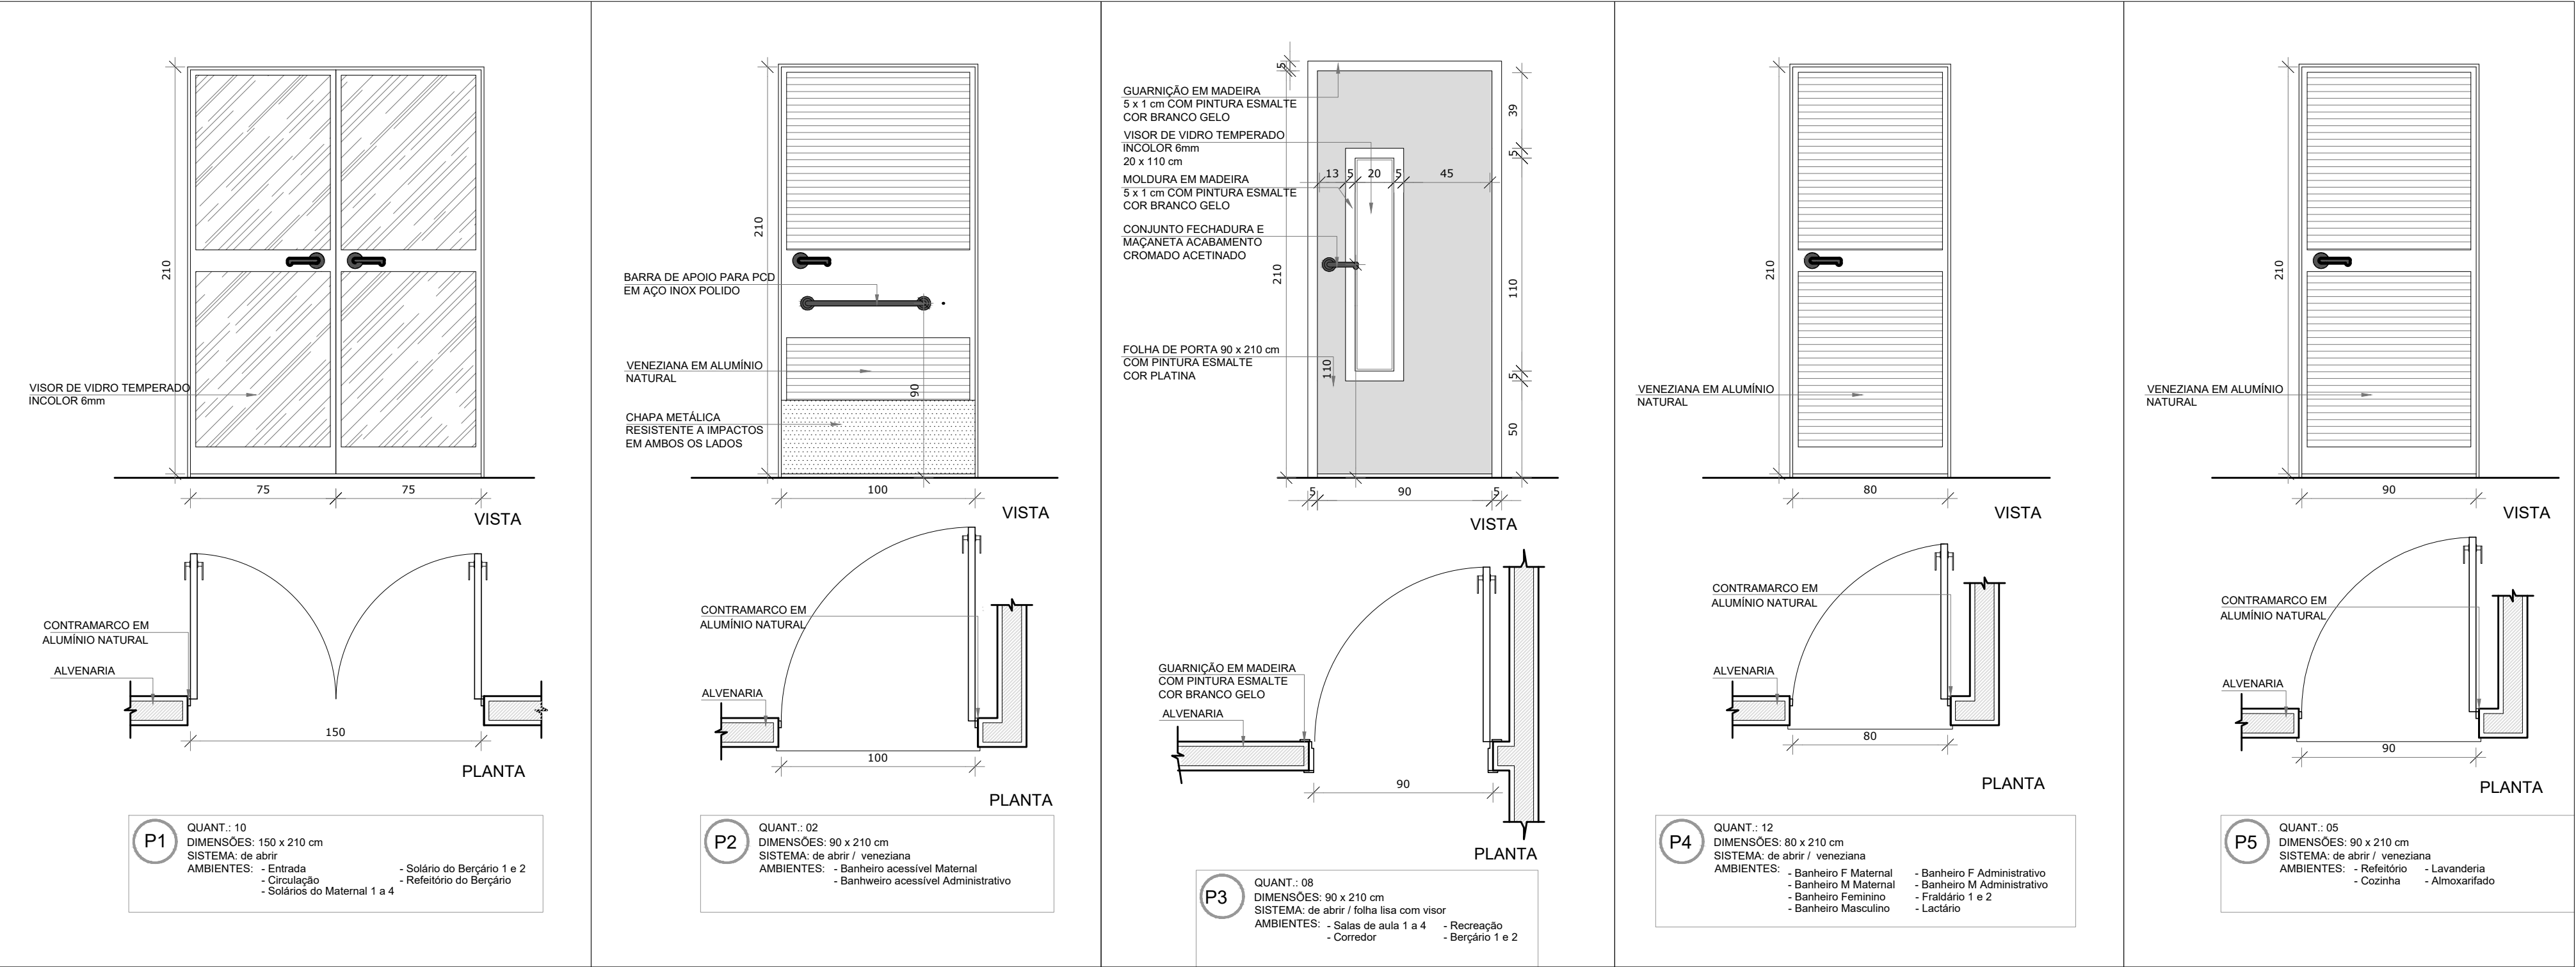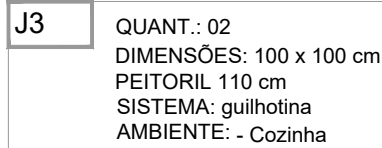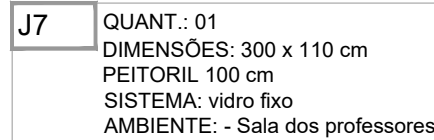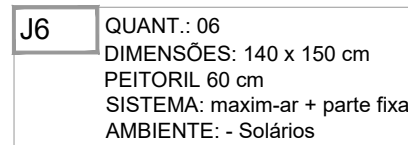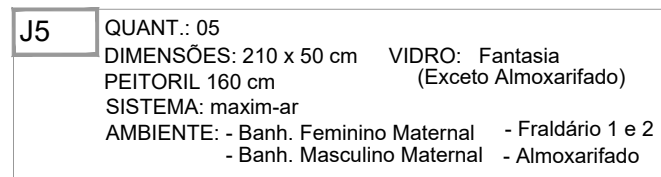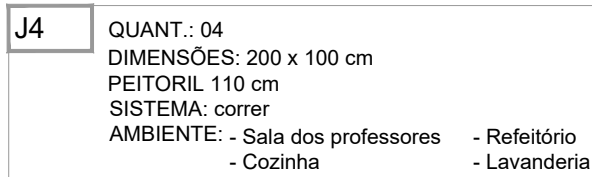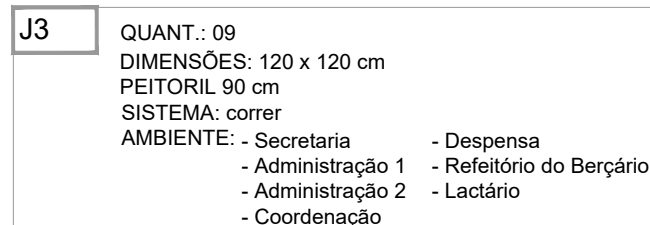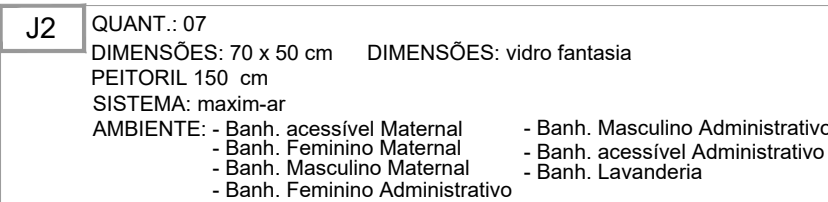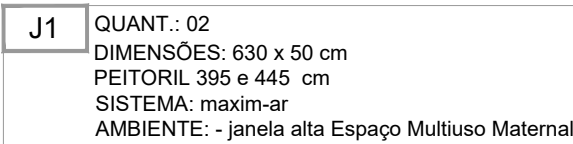


COD.	DESCRIÇÃO	LARG.	ALT.	PEIT.	QT
J1	JANELA MAXIMAR DE ALUMÍNIO	6,30 m	0,50 m	4,25m x 7,5m	02
J2	JANELA MAXIMAR DE ALUMÍNIO	0,70 m	0,50 m	1,60 m	01
J3	JANELA DE CORRED 2 FOLHAS EM ALUMÍNIO BRANCO E VIDRO TEMPERADO 6MM	1,20 m	1,30 m	0,90 m	09
J4	JANELA DE CORRED 2 FOLHAS EM ALUMÍNIO BRANCO E VIDRO TEMPERADO 6MM	1,20 m	1,30 m	0,90 m	09
J5	JANELA MAXIMAR DE ALUMÍNIO	1,50 m	0,50 m	1,60 m	05
J6	JANELA DE ALUMÍNIO VIDRO (PARTE DE BAIXO) E MAXIMAR (PARTE DE CIMA)	1,40 m	1,50 m	0,70 m	05
J7	JANELA DE ALUMÍNIO COM VIDRO FIPO	3,00 m	1,10 m	01	01
PPI	JANELA 2 FOLHAS VERTICAIS TIPO GULHITINA - PARA PASSA - PRATO	1,00 m	1,00 m	1,10 m	02

	PROJETO DE REFORMA		DATA: 10/10
	PREFEITURA MUNICIPAL DE ITARARÉ SEDEM - SECRETARIA DE DESENVOLVIMENTO MUNICIPAL		MUNICÍPIO: Luciano
			DATA: 01/10/2024
	ORÇAMENTO: CONSTRUÇÃO DE ESCOLA INFANTIL		ORÇAMENTO: REV 7 - 04.07.25
ENDEREÇO: Rua Brotero de Almeida, 219, Vila Osório - Itararé/SP.			
PREFEITO MUNICIPAL JOÃO JORGE FADEL FILHO GESTÃO 2025/2028		Documento assinado digitalmente LUCIANA LEPE TONARI Data: 03/10/2025, às 8:40:03:00 Verifique em: validar.itr.gov.br	
		RESP. TÉCNICO LUCIANA LEPE TONARI ARQUITETA E URBANISTA CAU A 844136	



PLANTA DE IMPLANTAÇÃO EM FOTO AÉREA
ESC. 1:125

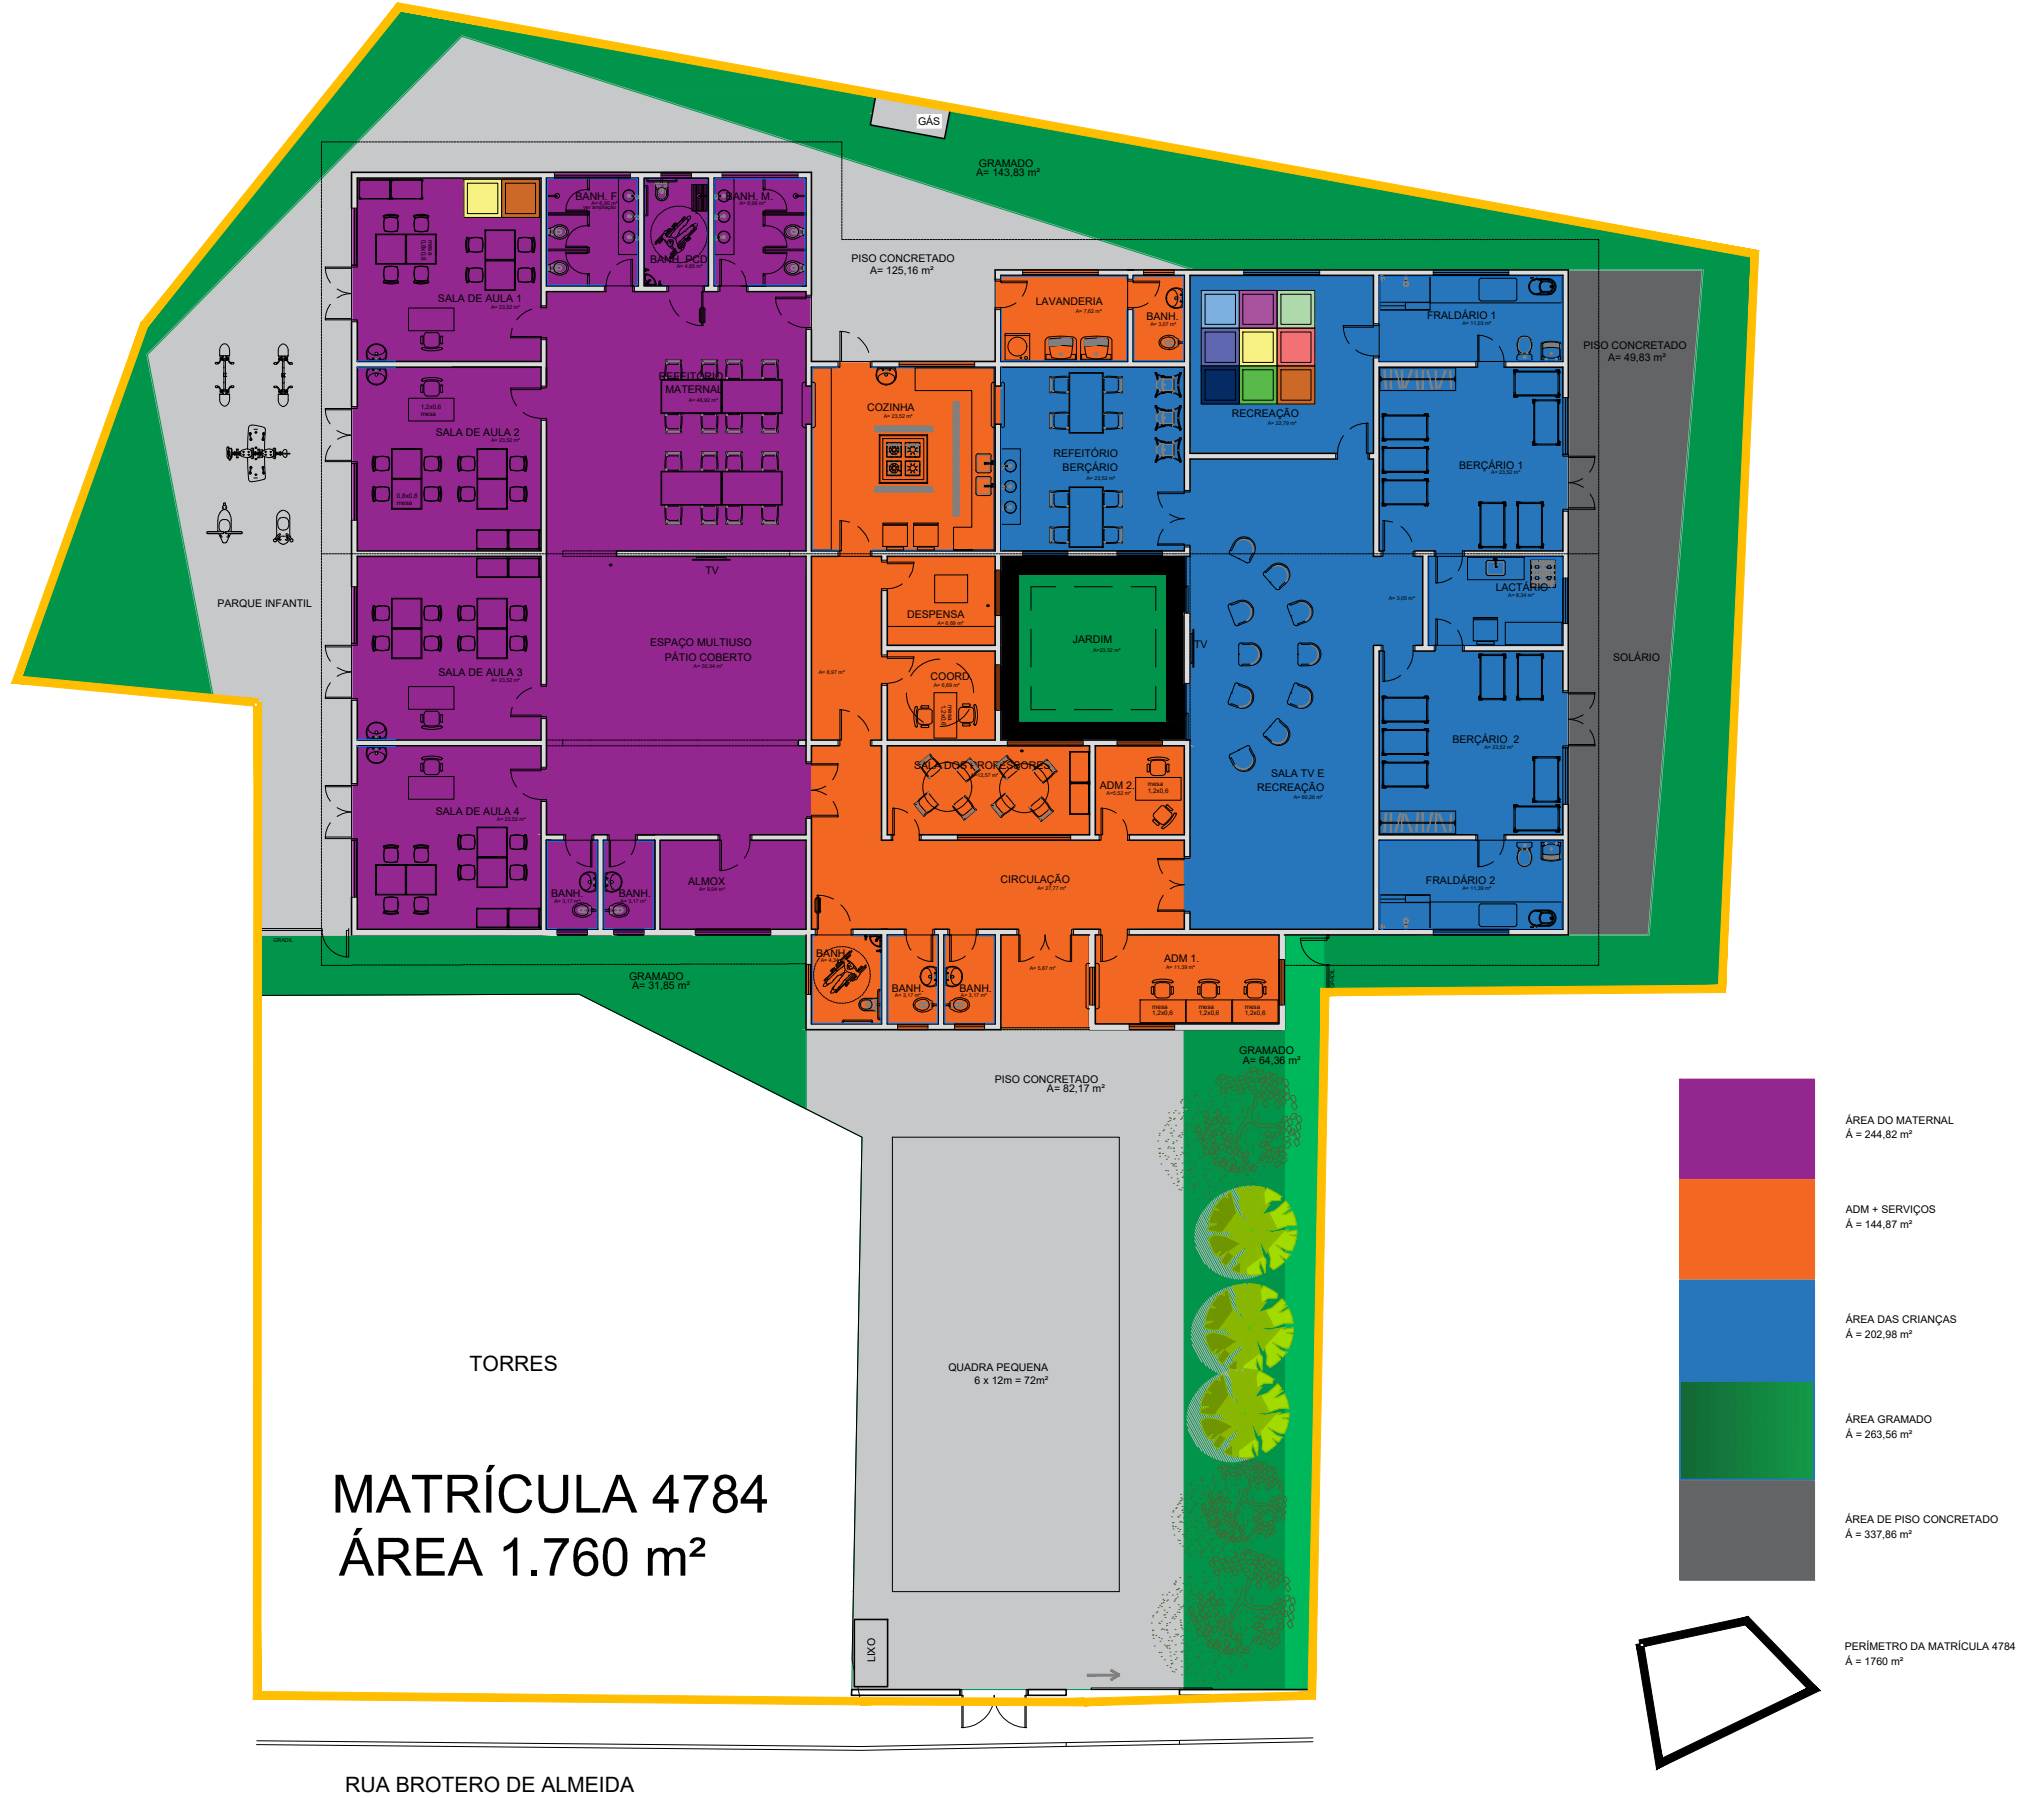

CROQUI DE IMPLANTAÇÃO NO TERRENO DA MATRÍCULA 4784
ESC. 1:125

	PROJETO DE REFORMA		FECHA: 14.10.2025
	PREFEITURA MUNICIPAL DE ITARARÉ SEDEM - SECRETARIA DE DESENVOLVIMENTO MUNICIPAL		SOLUÇÃO: Luciana
OBJETIVO: CONSTRUÇÃO DE ESCOLA INFANTIL		---	
RUA Brotero de Almeida, 219. Vila Osório - Itararé/SP.			
RESP. TÉCNICO LUCIANA LEPE TONARI ARQUITETA E URBANISTA CAU A 844136		DOCUMENTO ASSINADO DIGITALMENTE Data: 01/11/2025 16:15:23-0300 Verifique em https://validar.dig.gov.br	