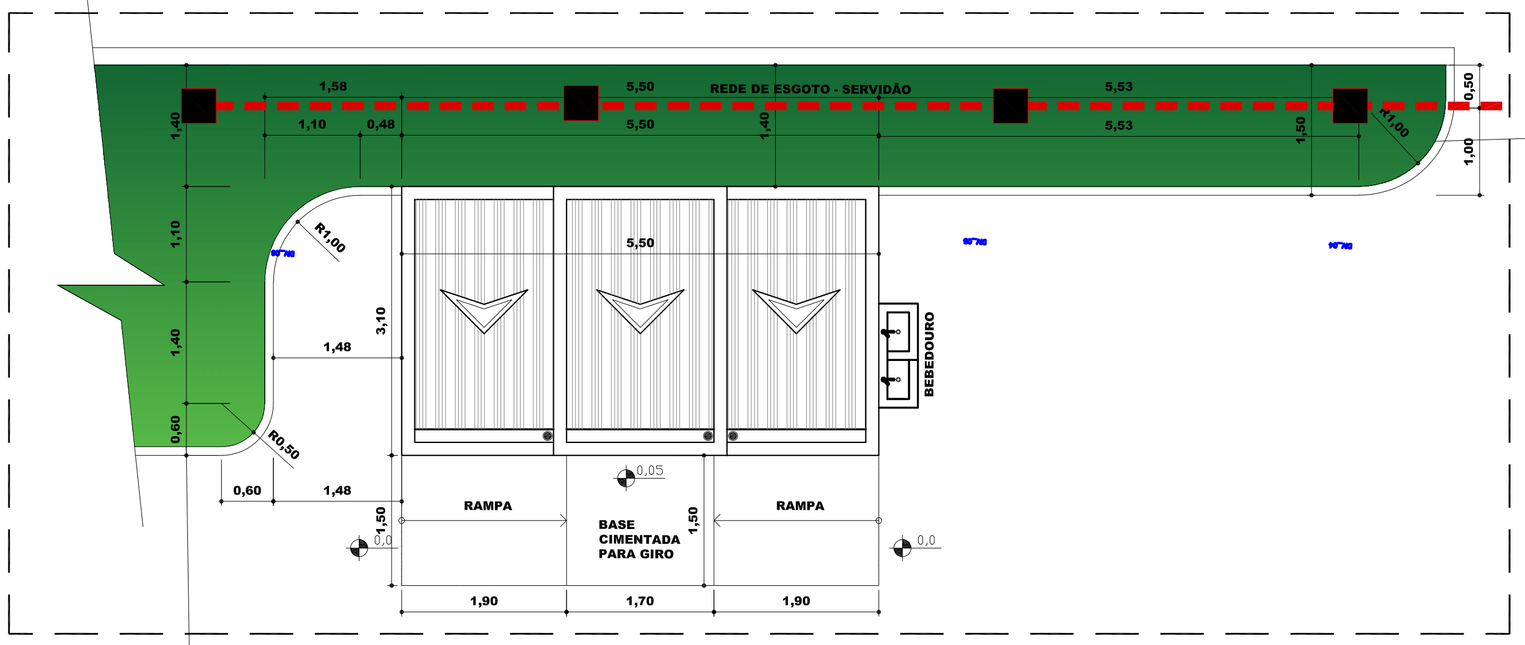

AMPLIAÇÃO - IMPLANTAÇÃO DOS SANITÁRIOS
ESCALA 1:50

UBS VILA OSÓRIO

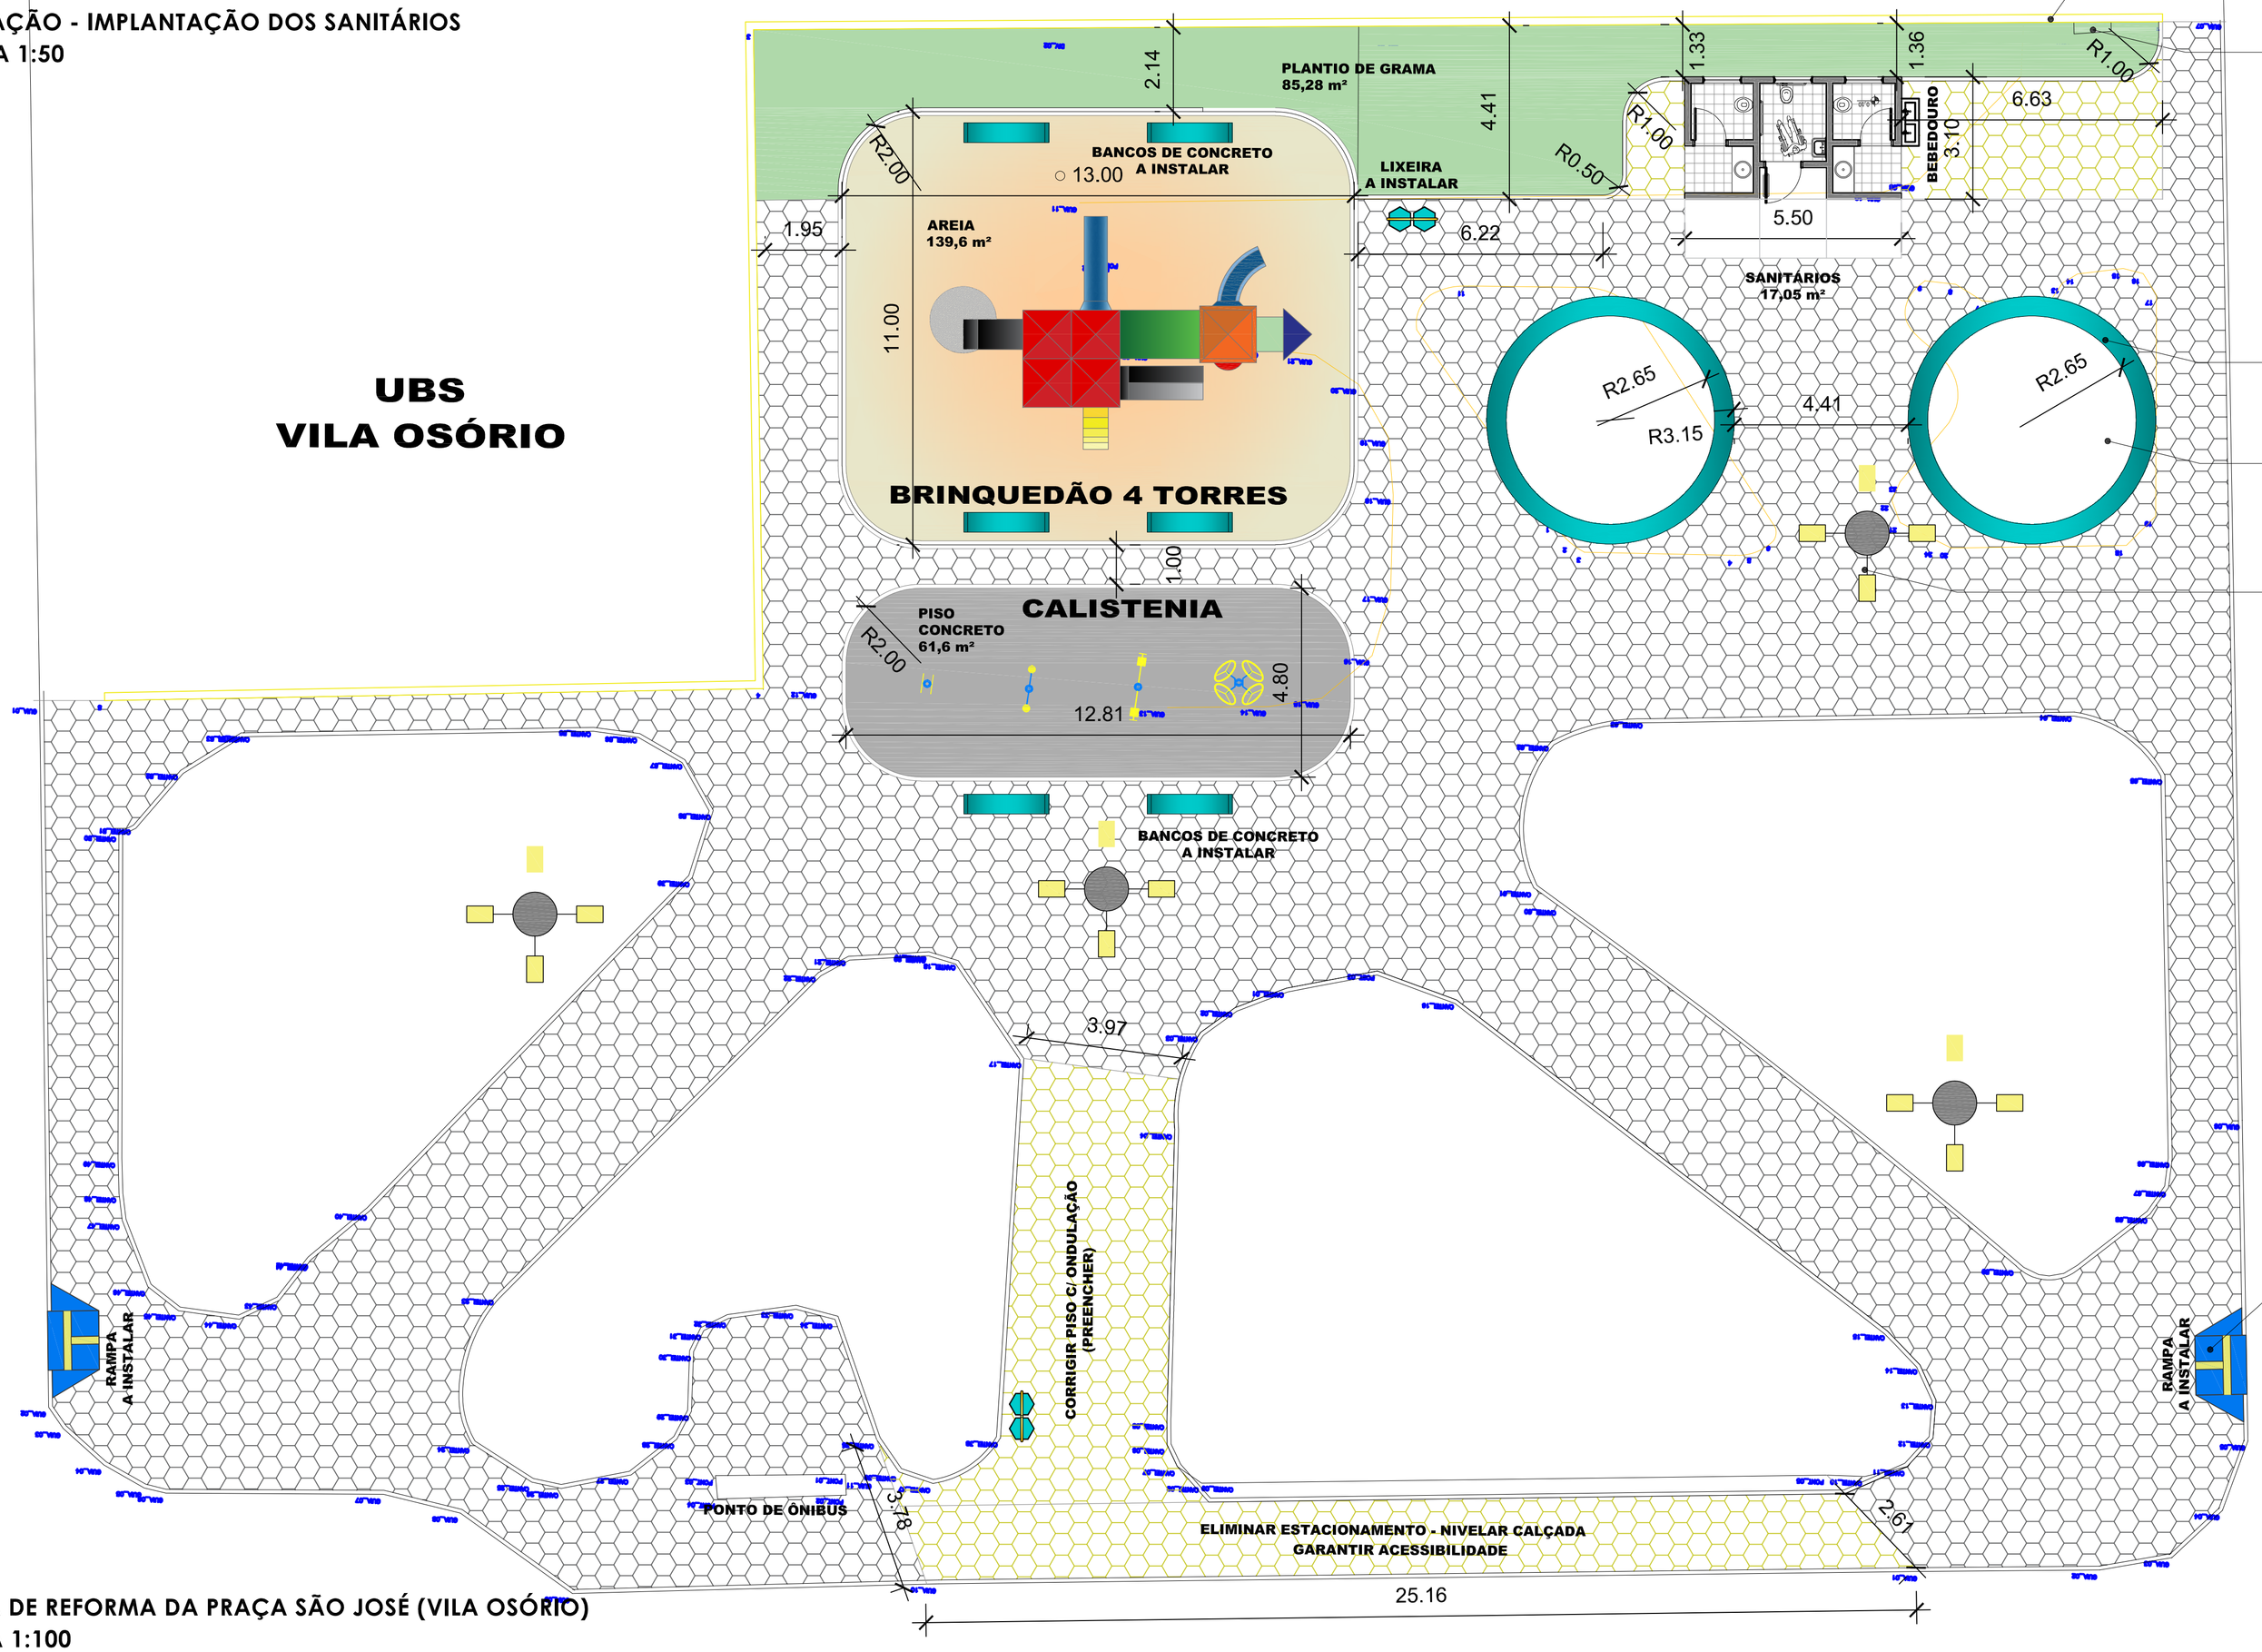

PINTURA DE MURO PARA PAINEL

HIDRÔMETRO EXISTENTE (REFORMAR- PADRÃO SABESP)

BANCO LARG. 40 CM

REFORMAR CANTEIRO

LUMINÁRIA PÉTALA

RAMPA ACESSIBILIDADE

PLANTA DE REFORMA DA PRAÇA SÃO JOSÉ (VILA OSÓRIO)
ESCALA 1:100

PREFEITURA MUNICIPAL DE ITARARÉ
SEDEM - SECRETARIA DE DESENVOLVIMENTO MUNICIPAL

PRANCHA: 01/01	DES./CAD: Luciana
OBRA/SERVIÇO: ESTUDO DE REVITALIAÇÃO DE PRAÇA	DATA: FEV/2026
ENDEREÇO: PRAÇA SÃO JOSÉ, ITARARÉ - SP	ESCALA: 1:100

PREFEITO MUNICIPAL
JOÃO JORGE FADEL FILHO
GESTÃO 2025/2028

RESP. TÉCNICO
LUCIANA LEPE TONAKI
ARQUITETA CAU 844136A