COR	PENA		
1	7	7	0,08
2	7	7	0,12
3	7	7	0,21
4	7	7	0,30
5	7	7	0,40
6	7	7	0,60
7	7	7	0,65
210	7	7	0,05
240	7	7	0,04

Desenho plotado em 01/07/2025 às 16:08:40
PLOT_T1
A1
841 x 594

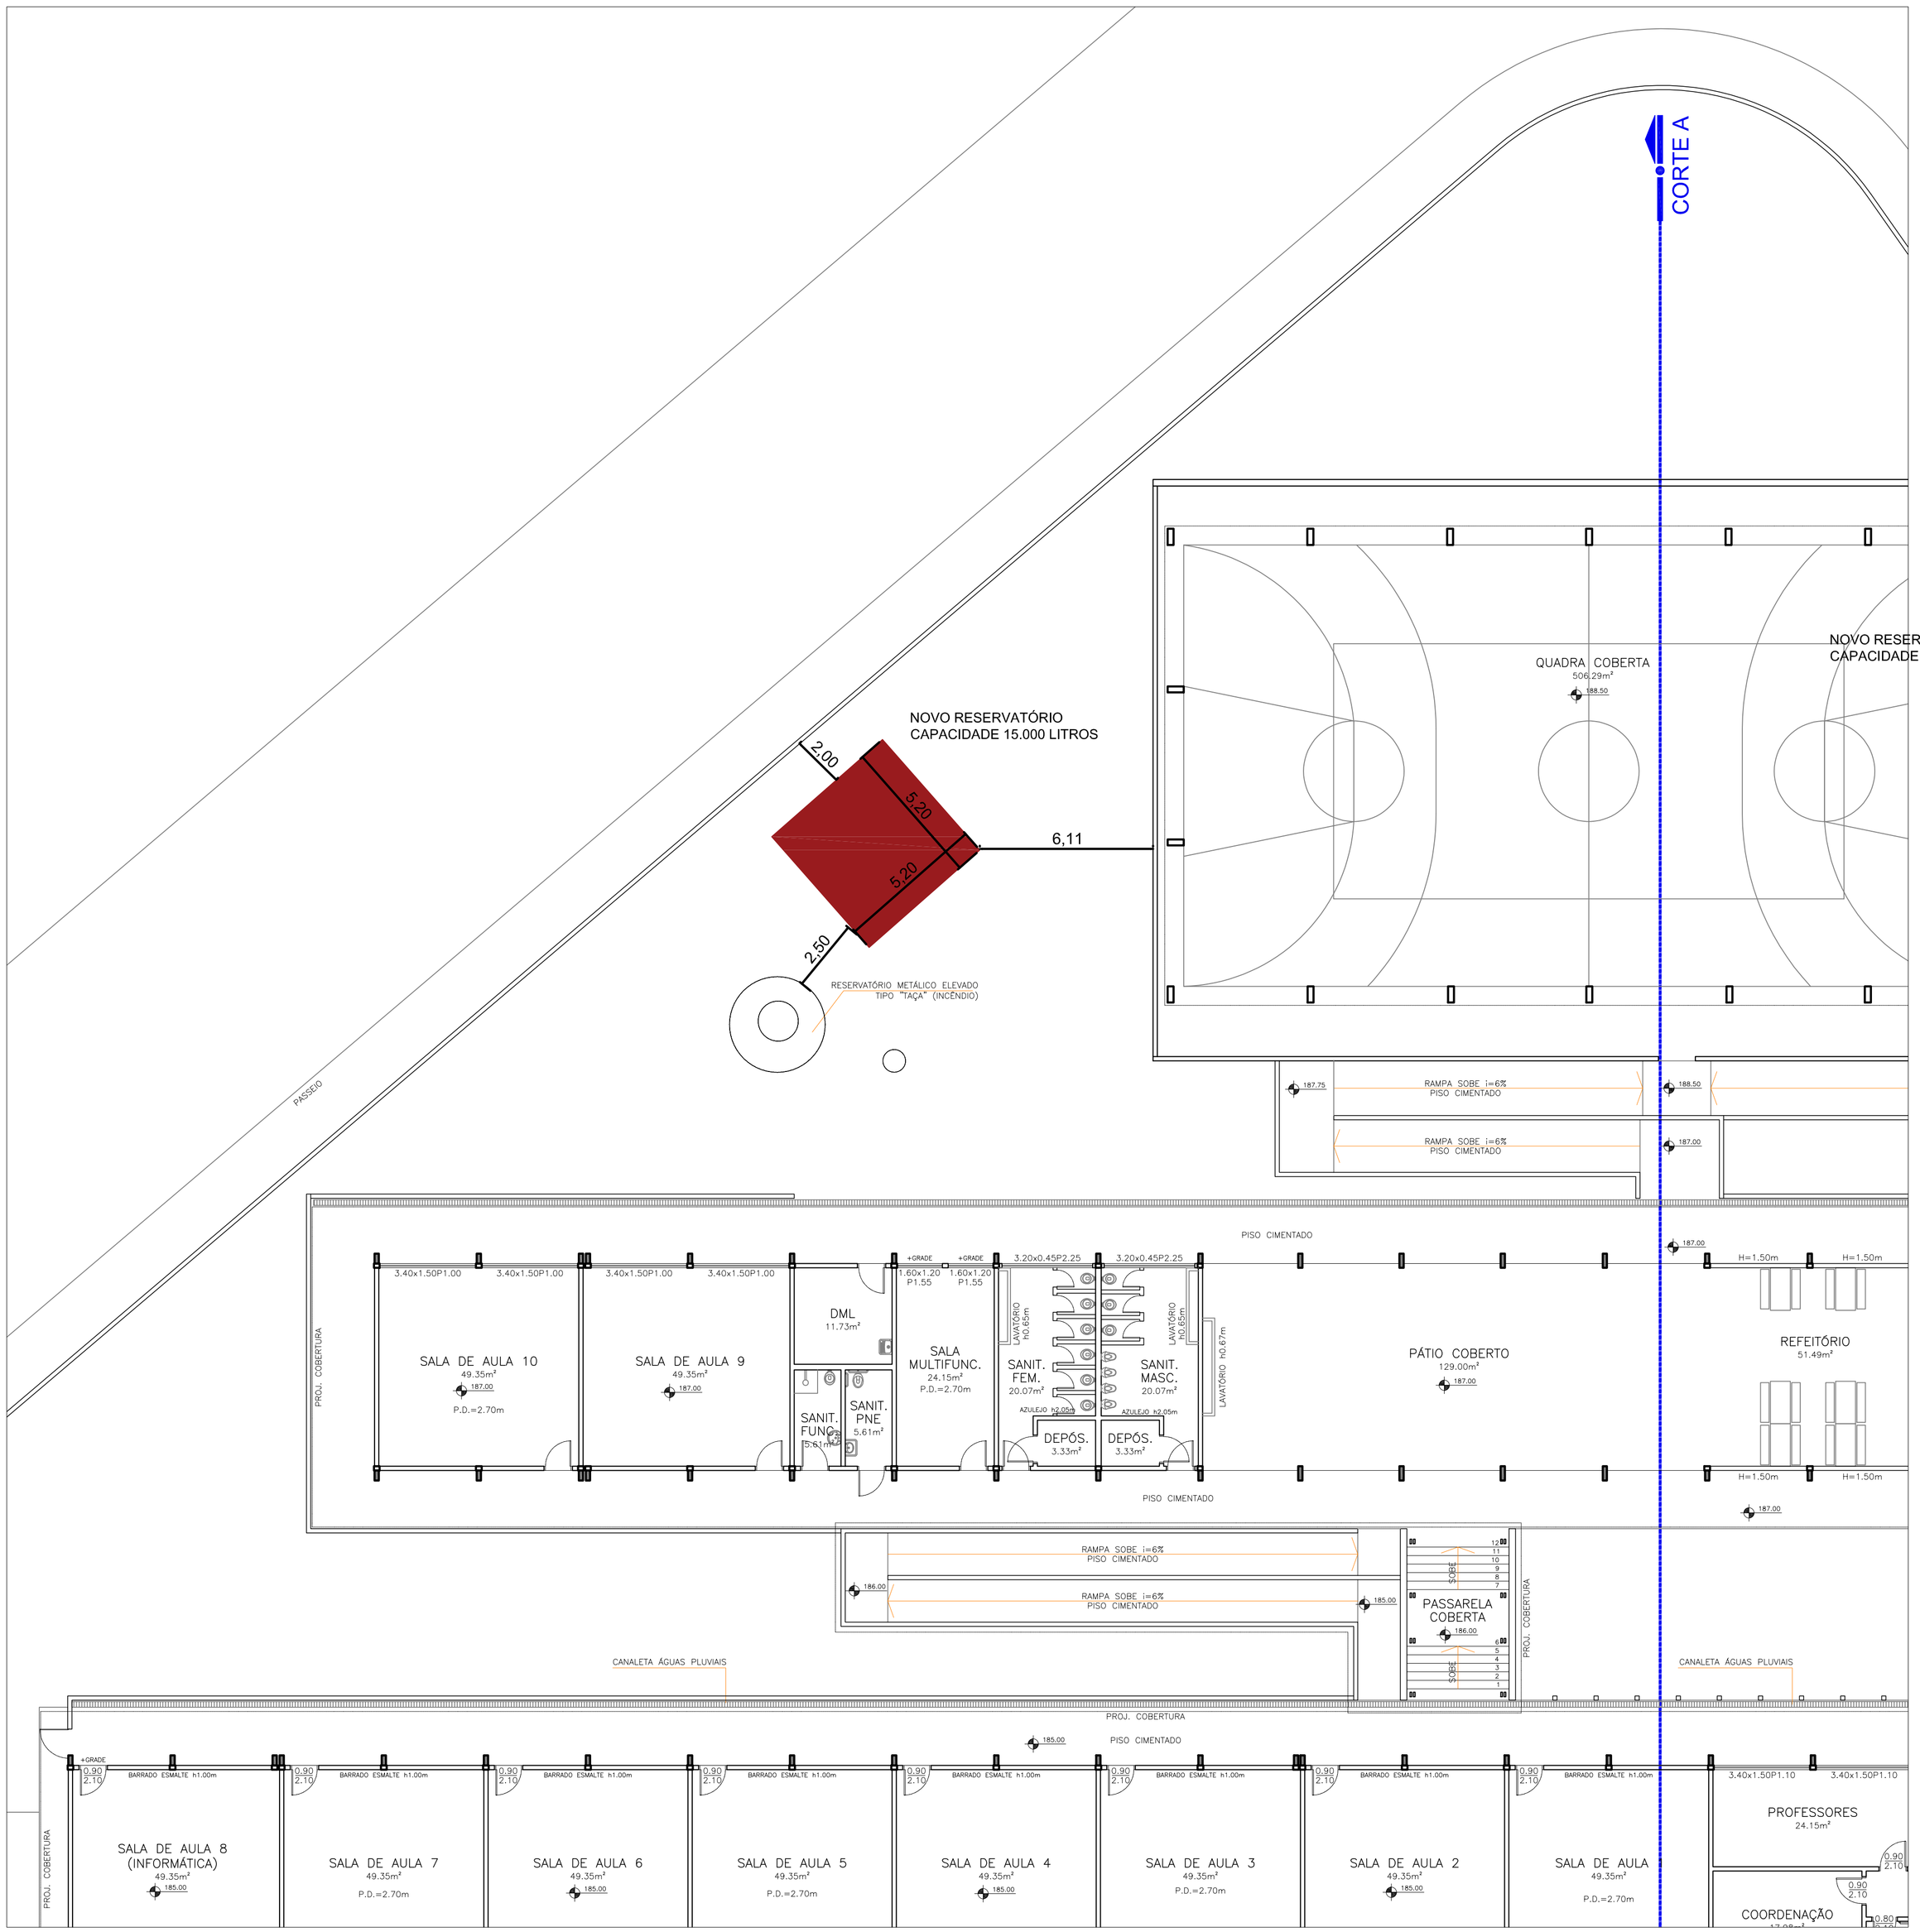

LOCALIZAÇÃO DO NOVO RESERVATÓRIO - SEM ESCALA

IMAGEM AÉREA - SEM ESCALA

PROJETO BÁSICO

PRANCHA: 01/01

DES./CAD: LUCIANA

DATA: DEZ/25

PREFEITURA MUNICIPAL DE ITARARÉ
SEDEM - SECRETARIA DE DESENVOLVIMENTO MUNICIPAL

OBRA/SERVIÇO:
Construção de estrutura de concreto para reservatório na E.M. Adriano de Queiroz Pimentel.

ENDEREÇO:
Rua Ítalo Vicenzi, s/n, Jardim São Pedro - CEP: 18462-412

PREFEITO MUNICIPAL
JOÃO JORGE FADEL FILHO
GESTÃO 2025/2029

RESP. TÉCNICO
LUCIANA LEPE TONAKI
ARQUITETA E URBANISTA
CAU A844136