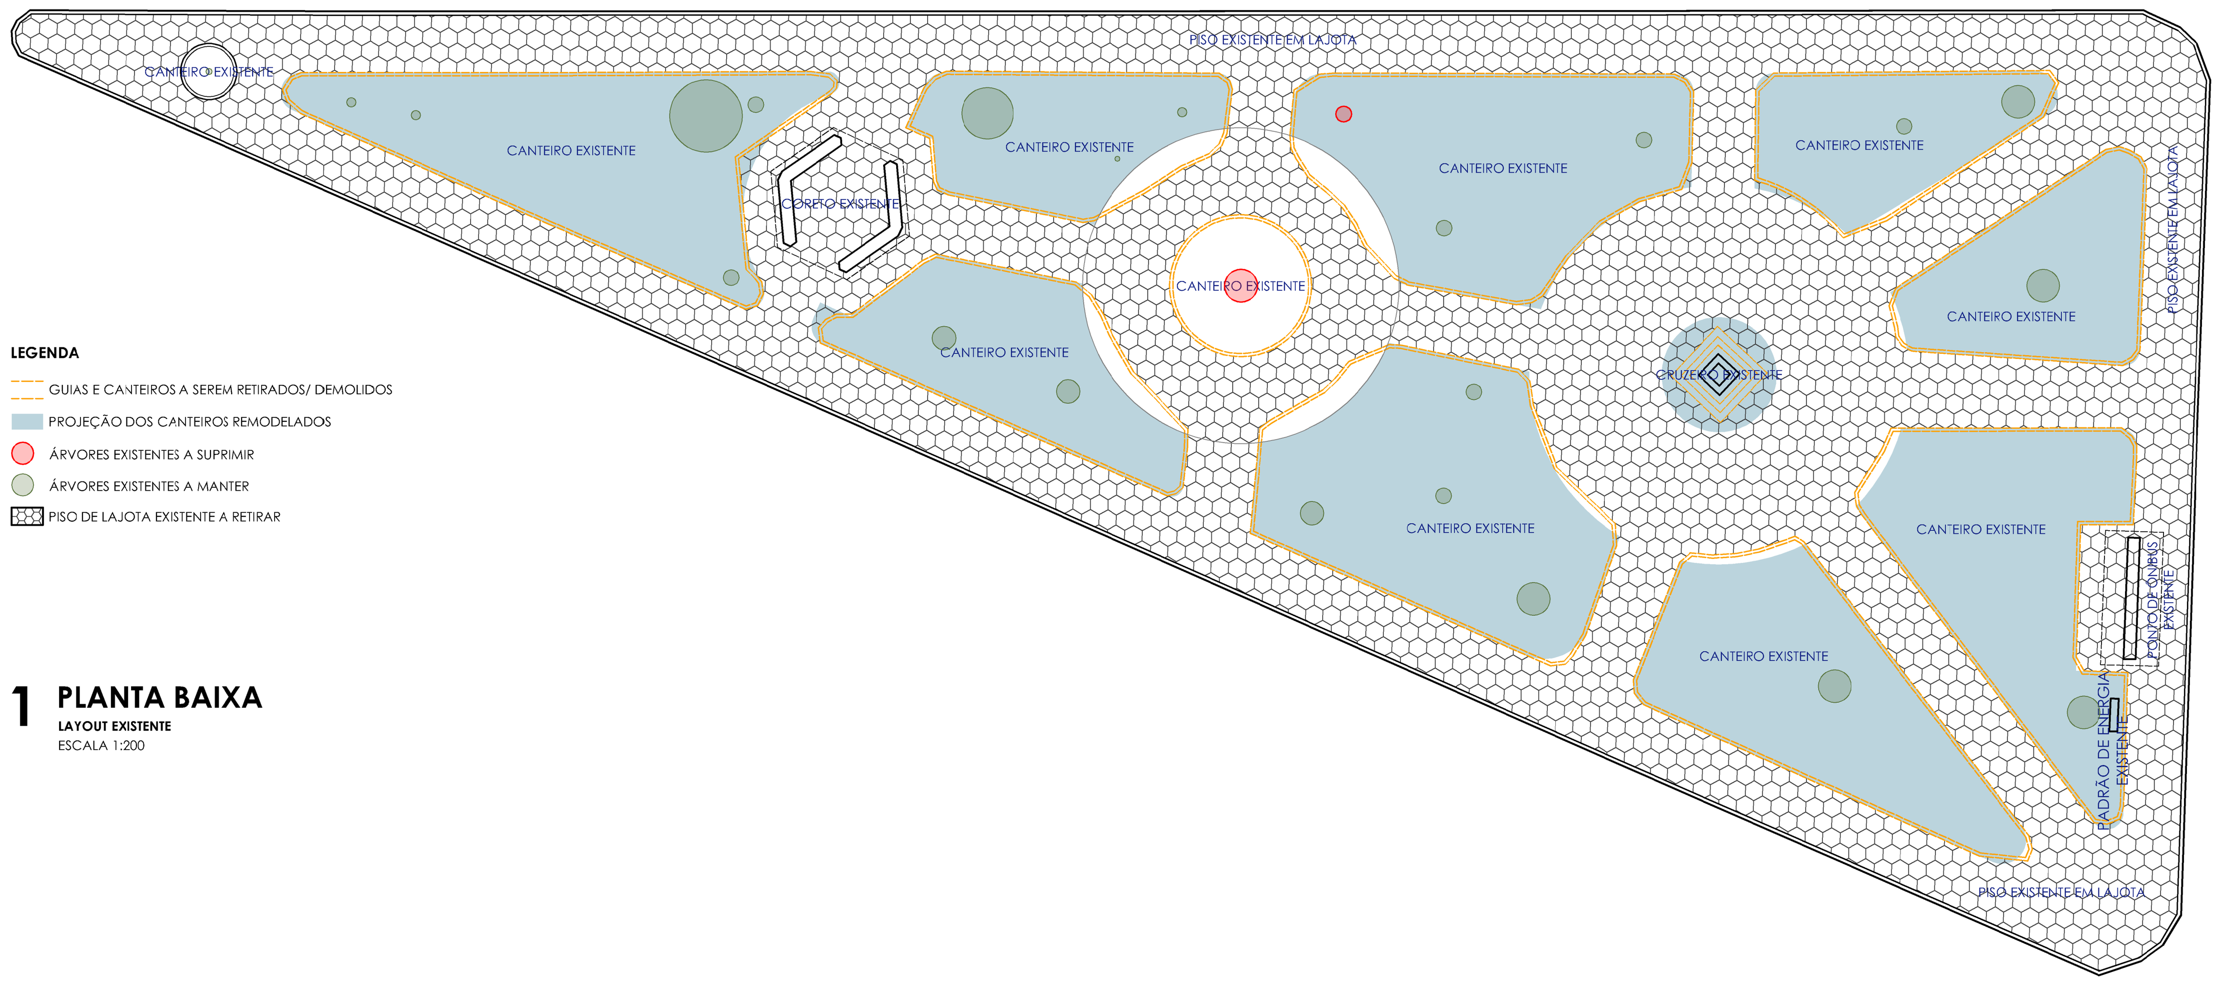

LEGENDA

- GUIAS E CANTEIROS A SEREM RETIRADOS/ DEMOLIDOS
- PROJEÇÃO DOS CANTEIROS REMODELADOS
- ÁRVORES EXISTENTES A SUPRIMIR
- ÁRVORES EXISTENTES A MANTER
- PISO DE LAJOTA EXISTENTE A RETIRAR

1 PLANTA BAIXA
LAYOUT EXISTENTE
ESCALA 1:200

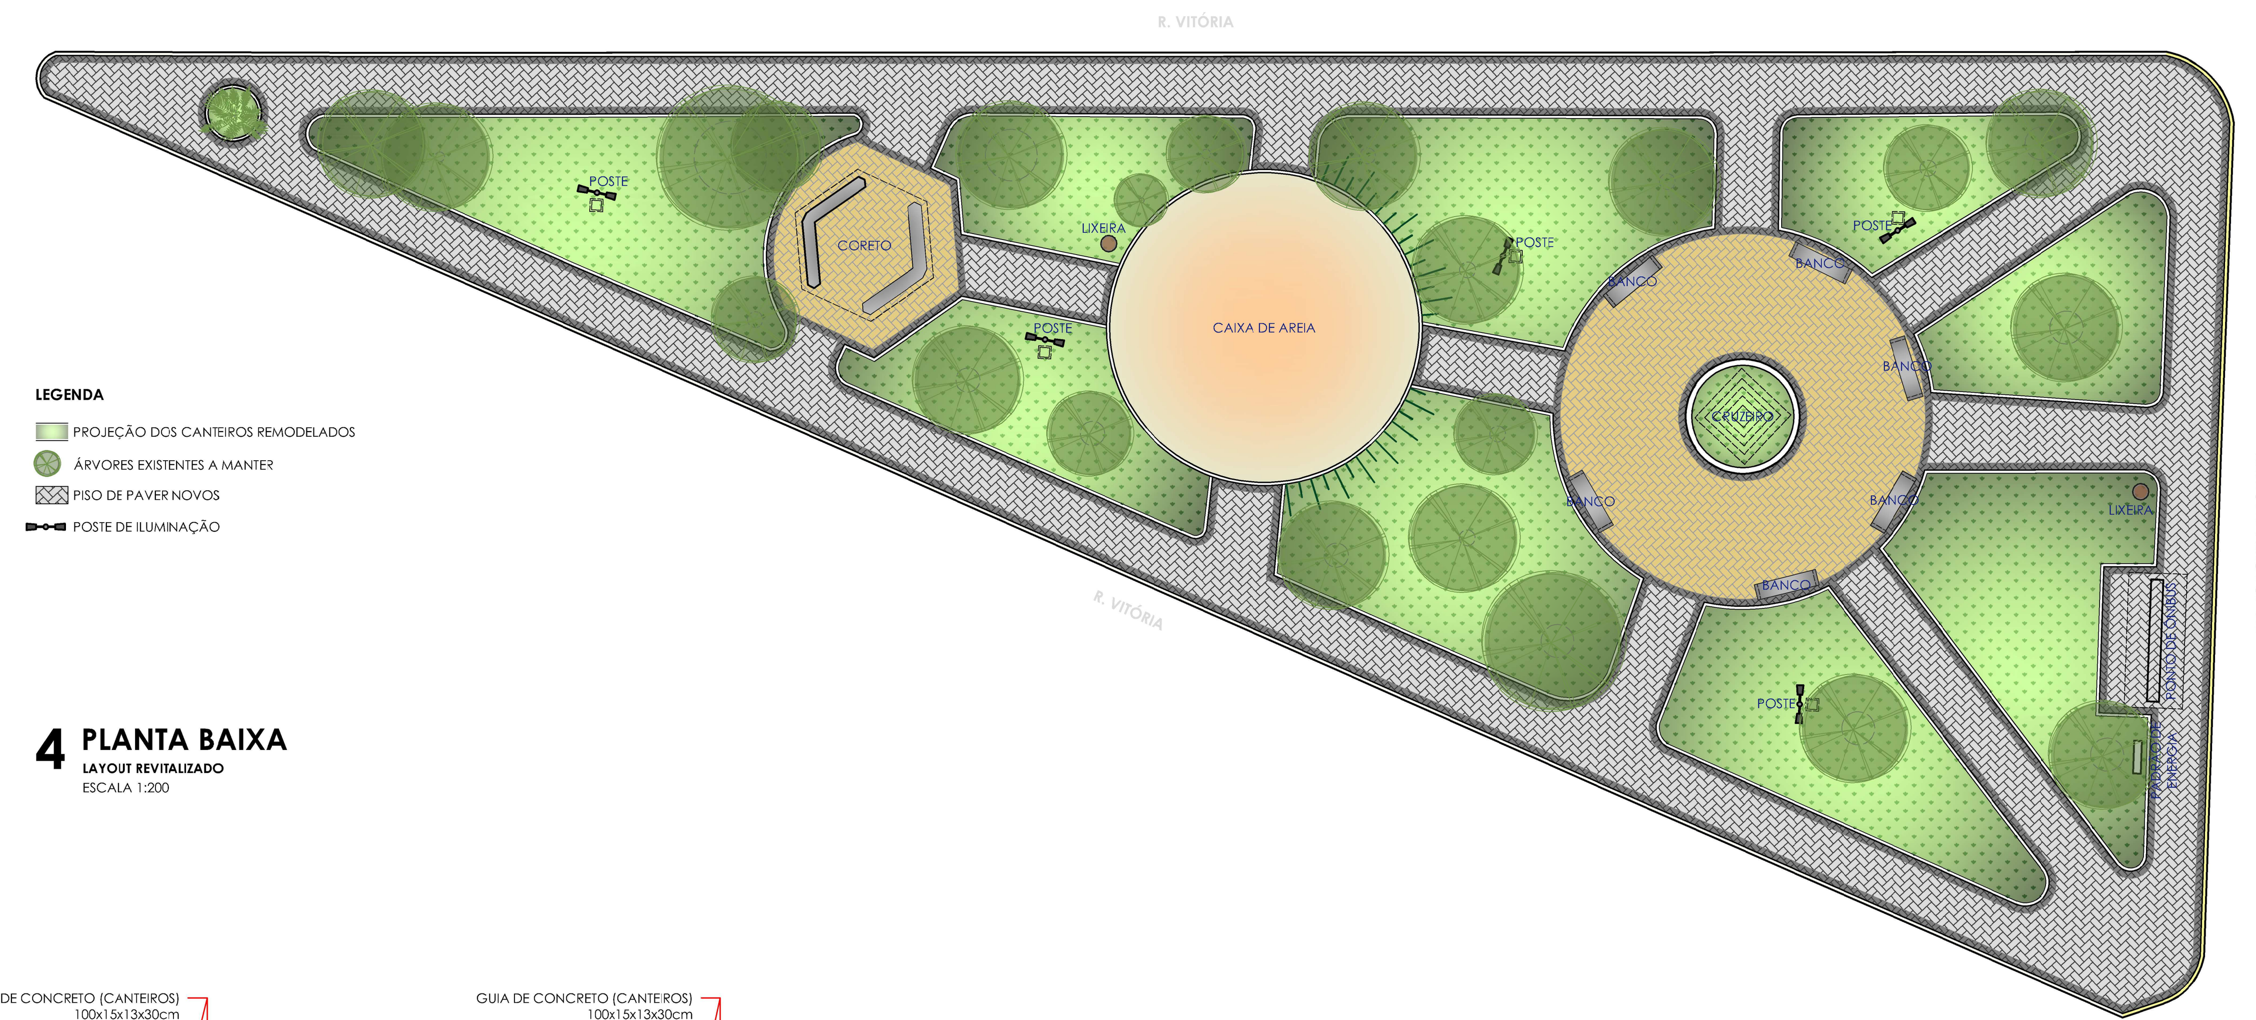

LEGENDA

- PROJEÇÃO DOS CANTEIROS REMODELADOS
- ÁRVORES EXISTENTES A MANTER
- PISO DE PAVER NOVOS
- POSTE DE ILUMINAÇÃO

4 PLANTA BAIXA
LAYOUT REVITALIZADO
ESCALA 1:200

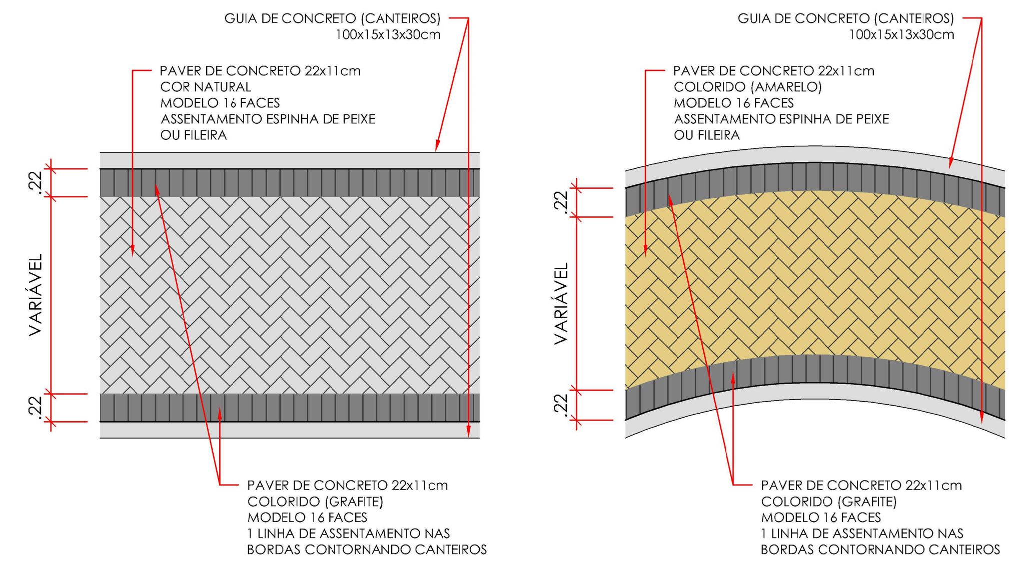

5 PAGINAÇÃO PAVERS
ESCALA 1:50

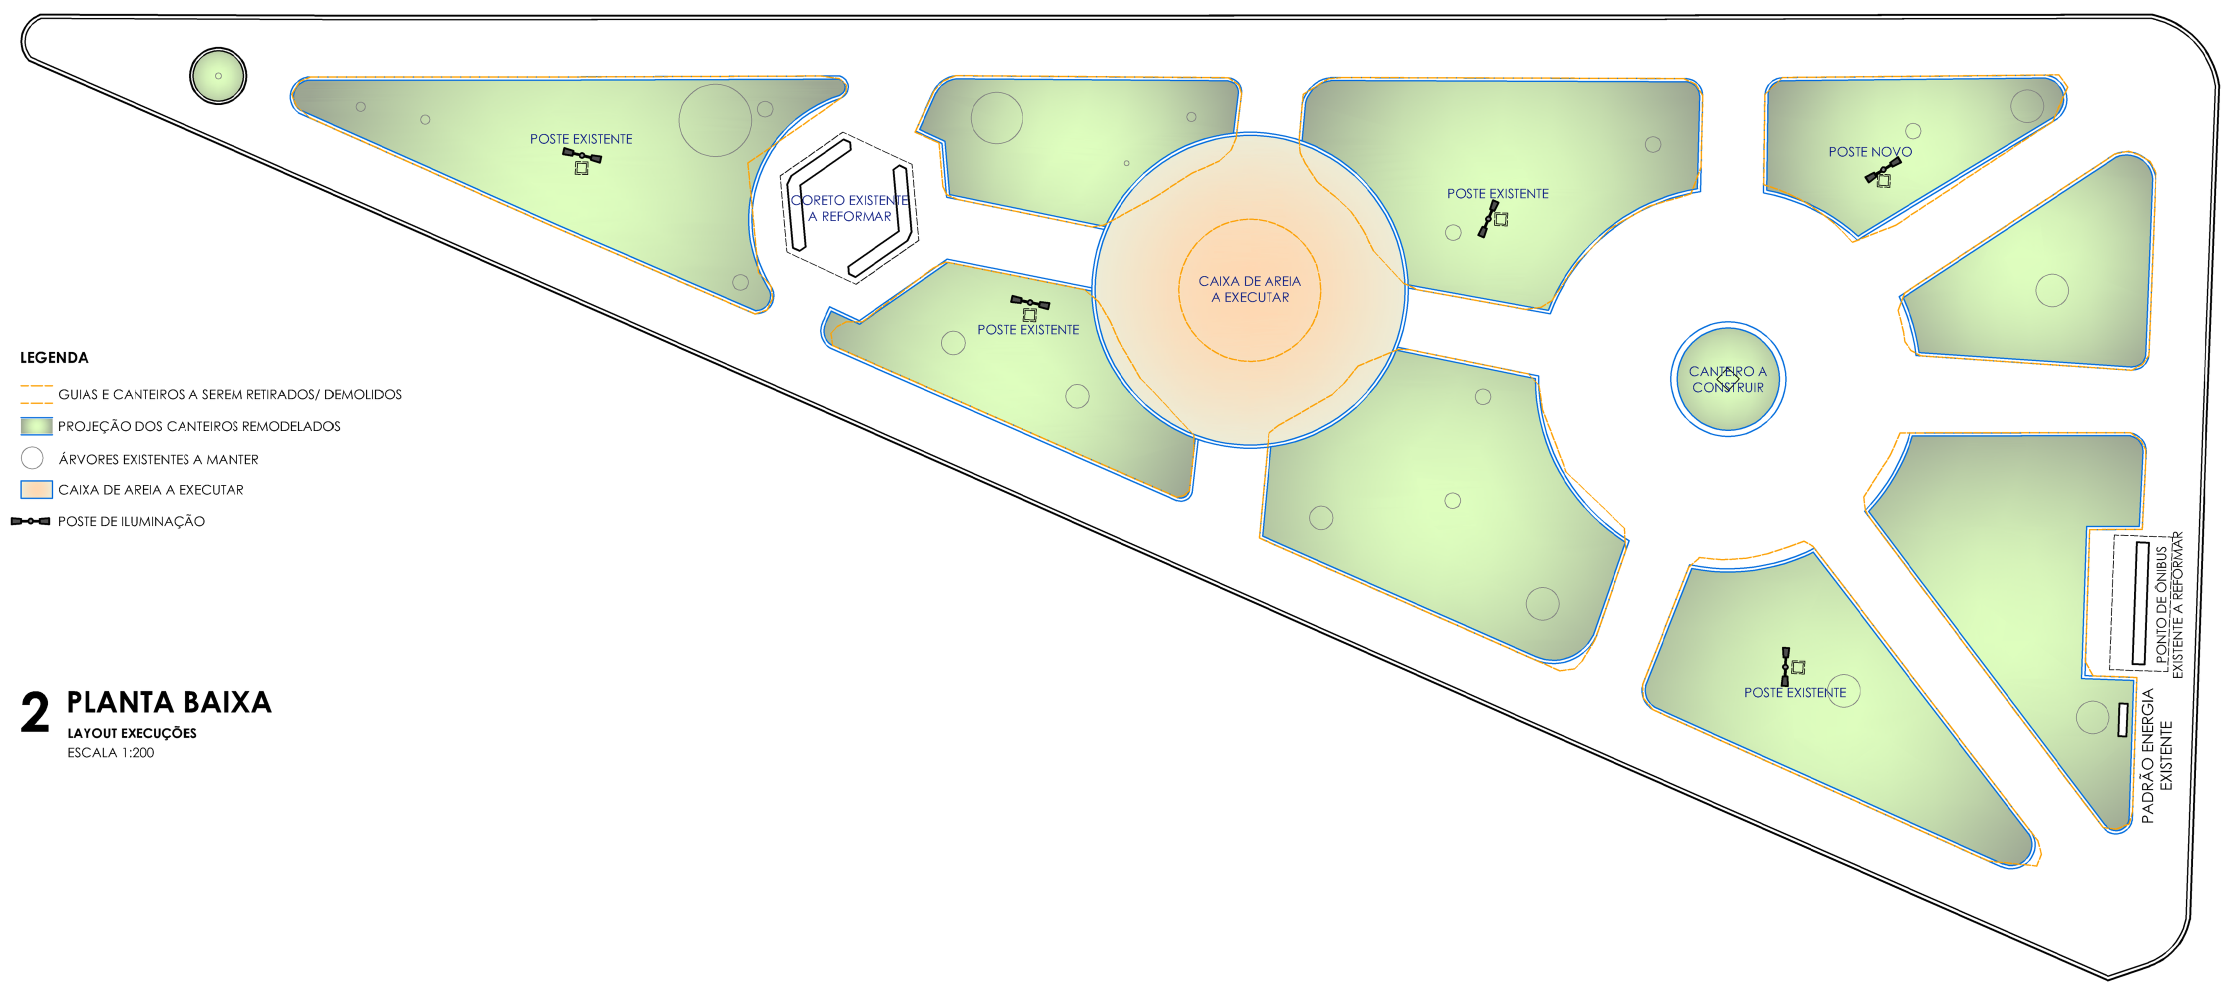

LEGENDA

- GUIAS E CANTEIROS A SEREM RETIRADOS/ DEMOLIDOS
- PROJEÇÃO DOS CANTEIROS REMODELADOS
- ÁRVORES EXISTENTES A MANTER
- CAIXA DE AREIA A EXECUTAR
- POSTE DE ILUMINAÇÃO

2 PLANTA BAIXA
LAYOUT EXECUÇÕES
ESCALA 1:200

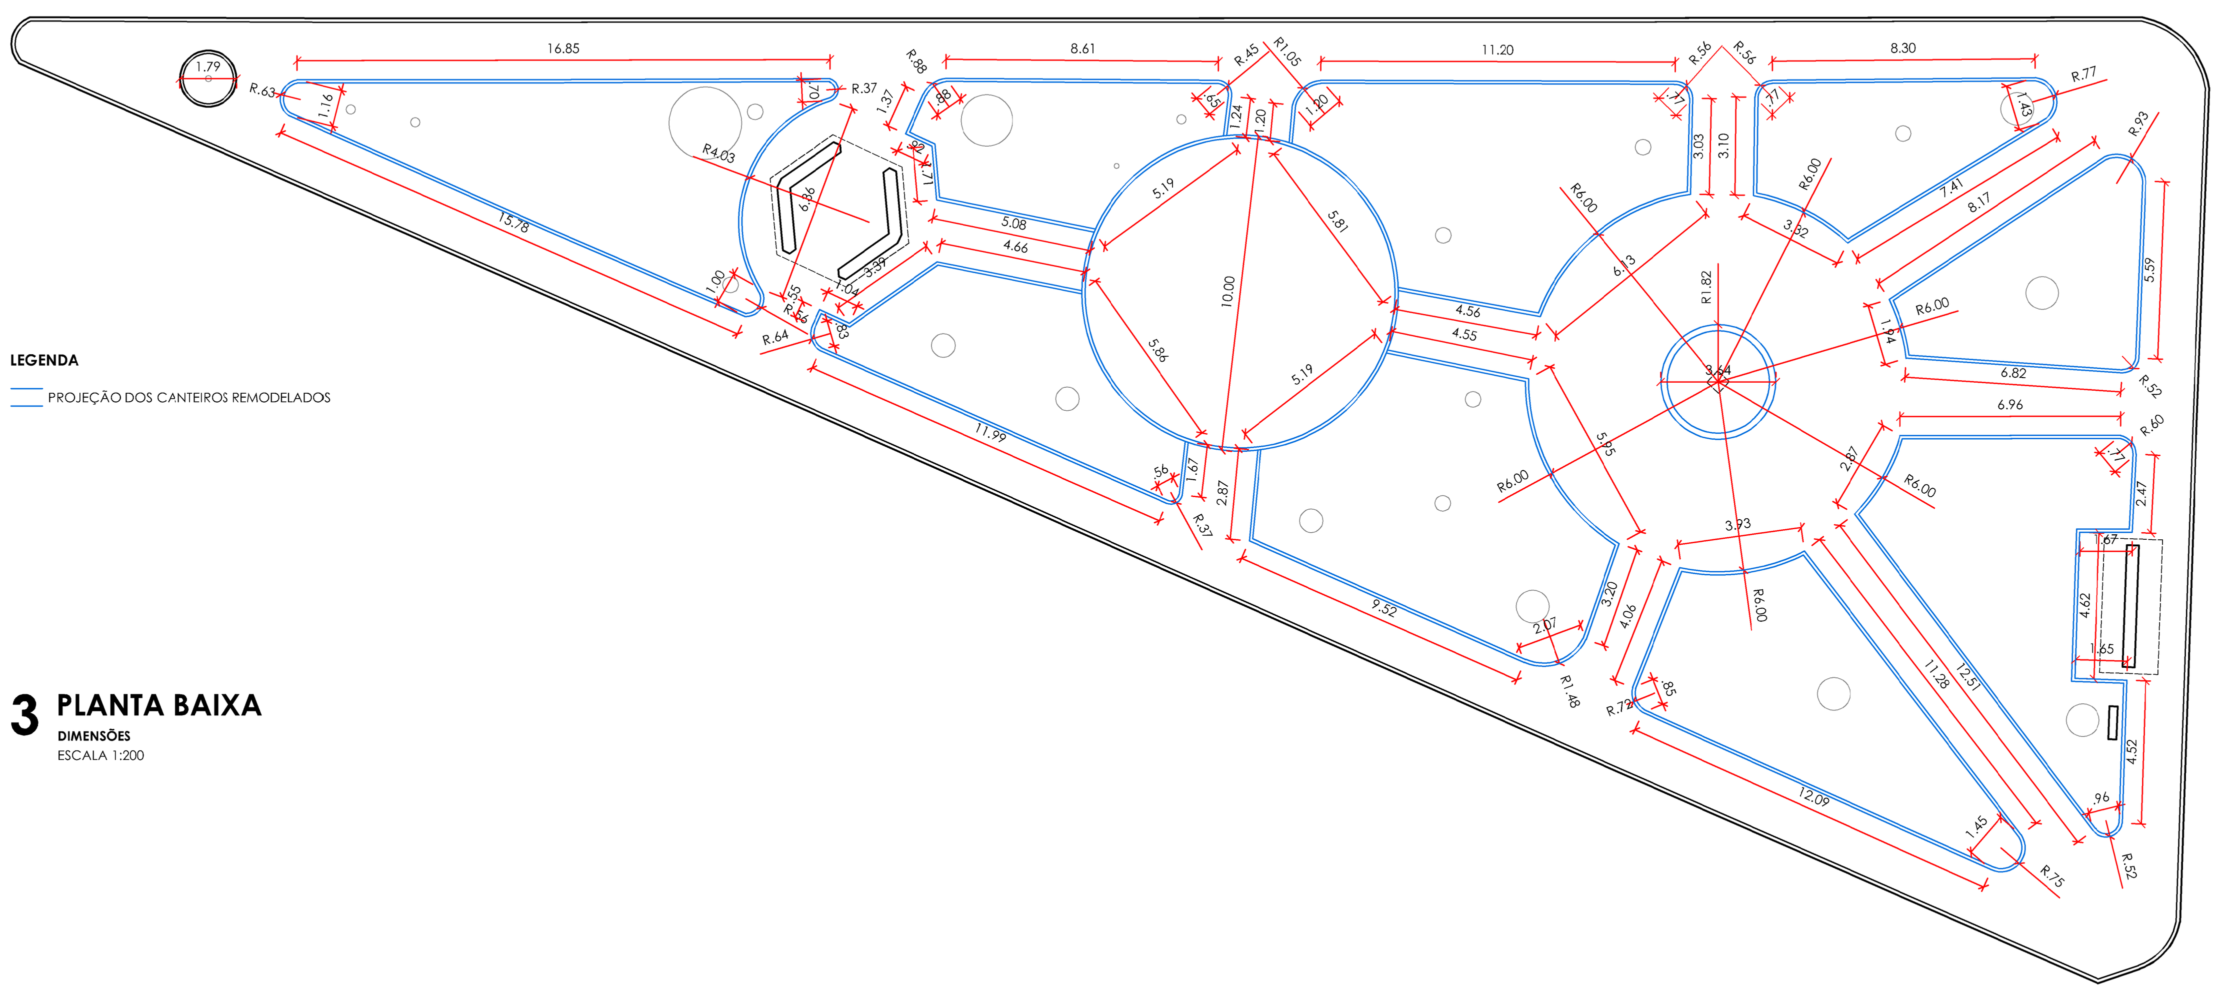

LEGENDA

- PROJEÇÃO DOS CANTEIROS REMODELADOS

3 PLANTA BAIXA
DIMENSÕES
ESCALA 1:200

FOTOS DO LOCAL - SITUAÇÃO ATUAL
SEM ESCALA

PLOT STYLE		
PENA	COR	ESP.
01	07	0.10
02	07	0.20
03	07	0.30
04	07	0.45
05	07	0.53
06	07	0.60
07	07	0.13
08	08	0.09
30	01	0.13
170	07	0.13
251	251	0.15
252	252	0.15

ESCALA DE PLOTAGEM 1:1
FORMATO A1: 841X594 mm

PREFEITURA MUNICIPAL DE ITARARÉ
SECRETARIA DE DESENVOLVIMENTO MUNICIPAL
Rua XV de Novembro, 83 - Centro
Itararé/SP - CEP: 18.460-007
Telefone: (15) 3532-8000
www.itarare.sp.gov.br

PROJETO ARQUITETÔNICO

OBRA: REFORMA DA PRAÇA "MARIA BENEDITA RODRIGUES"		
PROPRIETÁRIO: PREFEITURA MUNICIPAL DE ITARARÉ		MATRÍCULA: -
ENDEREÇO: AV. JOAQUIM DIAS TATIT, ESQ. R. VITÓRIA - BAIRRO DO CRUZEIRO - ITARARÉ/SP		CADASTRO MUNICIPAL: -
CONTEÚDO: PLANTA BAIXA DETALHAMENTOS	PRANCHA: 01/01	DATA: 04 MAIO 2026
	ESCALA: INDICADAS	REVISÃO: -
	RRT Nº 16833763	DESENHO: ARQ. MIRELLA FILLUS

SITUAÇÃO SEM ESCALA:

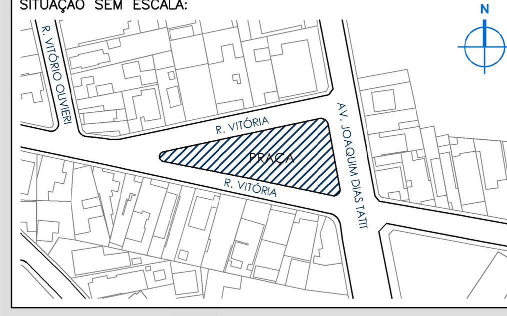

ESTATÍSTICAS:

ÁREA DA PRAÇA: 1138.84 m²

PREFEITO MUNICIPAL
JOÃO JORGE FADEL FILHO
GESTÃO 2025/2028

RESPONSÁVEL TÉCNICO
MIRELLA DE CAMARGO FILLUS
ARQUITETA E URBANISTA
CAU A252552-6

ESPAÇO RESERVADO PARA APROVAÇÃO