




- LEGENDA:
- BOCA DE LOBO EXISTENTE
 - BOCA DE LOBO SIMPLES
 - POÇO DE VISITA
 - REDE DN 40
 - REDE DN 60
 - REDE EXISTENTE
 - GUIA COM SARJETA-A EXECUT.
 - GUIA COM SARJETA-EXISTENTE

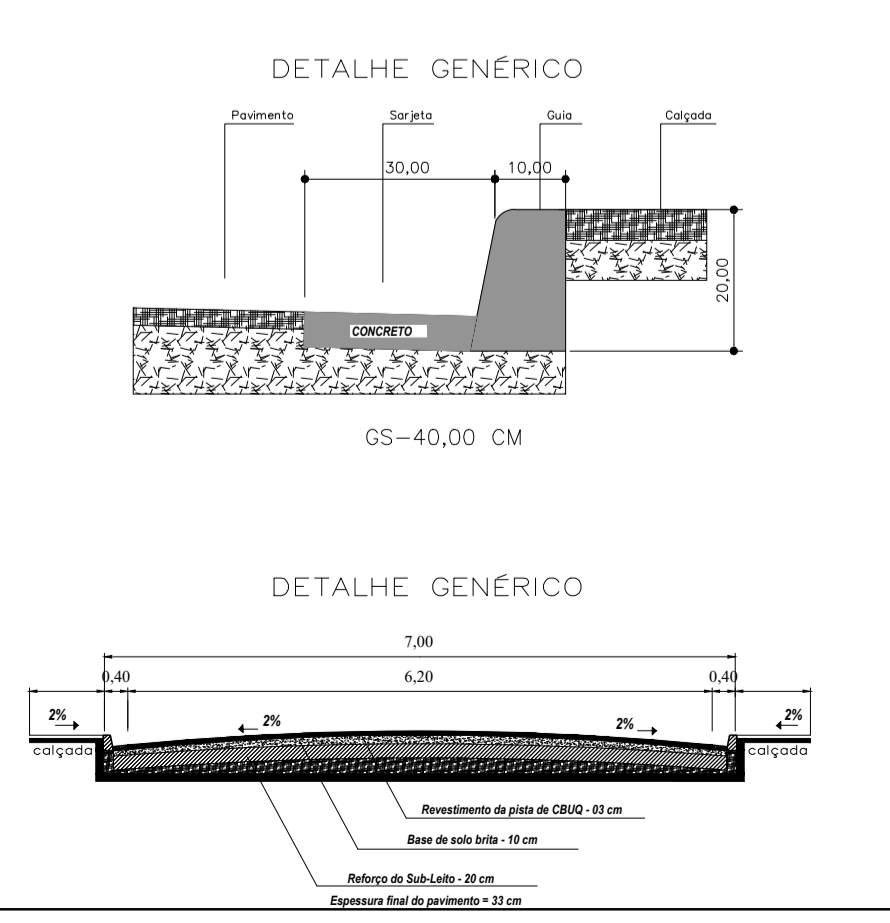

Quantitativos por Rua "CERRADO" - Drenagem				
RUA	Tubo DN 60	Tubo DN 40	Poço de Visita	Boca de Lobo
Rua Alberico Iglesias	220,00	62,00	3,00	11,00
Rua João Molina	0,00	21,00	0,00	2,00
Rua Pedro Dell Anhol	0,00	0,00	0,00	0,00
Rua Zolaldo Santos	0,00	8,00	0,00	1,00
TOTAL	220,00	91,00	3,00	14,00

Quantitativos por Rua "CERRADO" - Pavimento Geral			
RUA	Base (m²)	Pint./Capa(m²)	Guia/Sarj(m)
Rua Alberico Iglesias	3.369,30	3.203,30	415,00
Rua João Molina	500,80	448,00	132,00
Rua Pedro Dell Anhol	552,00	552,00	0,00
Rua Zolaldo Santos	536,00	536,00	0,00
TOTAL	4.958,10	4.739,30	547,00

SECRETARIA DE DESENVOLVIMENTO MUNICIPAL
COORDENADORIA DE ENGENHARIA

ESCALA
1: 750

ASSUNTO:
**PAVIM. RUAS "BAIRRO DO CERRADO"
ASFALTO "CBUQ"**

FOLHA
02/02

DATA
03/2018

HELITON SCHEIDT DO VALLE
PREFEITO MUNICIPAL GESTÃO-2.017/2.020

JOÃO BATISTA A. SANTOS
ENGENHEIRO CIVIL CREA 5061202902/D

PREFEITURA MUNICIPAL DE ITARARÉ

TOPOGRAFIA	DESENHO / CAD	TÉC. EDIF-LUIS CARLOS CAMARGO CREA 5062802000SP
PROJETISTA	APROVAÇÃO	
REVISÃO:		
ART. n°	28027230180298464	
ÁREA	4.958,10 M2 A SER PAVIMENTADO	
ESTADUAL		