


OBS. A DRENAGEM VIELA RAFAEL LOURENÇO DOS SANTOS
SERÁ EXECUTADA PELA PREFEITURA DE ITARARÉ

Quantitativos por Rua "Jardim São Pedro" - Drenagem								
RUA	Tubo DN 40	Tubo DN 60	Tubo DN 80	Tubo DN 100	Boca de Lobo	Poço de Visita	Muro de Ala	
Rua Ítalo Vincenzi	12,00	18,00	-	-	2,00	-	-	
Rua Antonio Ferreira Junior	12,00	17,00	-	-	2,00	-	-	
Rua Francisco Marques Galvão	12,00	18,00	-	-	2,00	-	-	
Rua Maria Rita Ferreira Bittencourt	12,00	15,00	-	-	2,00	-	-	
TOTAL	48,00	68,00	0,00	0,00	8,00	0,00	0,00	

Quantitativos por Rua "Jardim São Pedro" - Pavimentação								
RUA	Sub-Base (m²)	Base / Pintura / Capa (m²)	Guia/ Sarjeta Executar (m)	Guia (m) / Remover	Guia de Travamento	Calçada a Executar	Calçada a Demolir (m²)	Calçada a Executar
Rua Ítalo Vincenzi	897,48	897,48	-	-	13,62	107,00	5,46	-
Rua Antonio Ferreira Junior	867,61	867,61	113,00	57,00	13,45	-	8,35	139,51
Rua Francisco Marques Galvão	836,72	836,72	223,00	-	13,70	-	132,28	270,33
Rua Maria Rita Ferreira Bittencourt	822,74	822,74	228,00	-	19,08	-	171,35	263,98
TOTAL	3.424,55	3.424,55	784,00	57,00	59,85	107,00	422,52	946,84

- LEGENDA:
- BOCA DE LOBO
 - POÇO DE VISITA
 - REDE DN 40
 - REDE DN 60
 - REDE DN 80
 - GUIA EXISTENTE A PERMANECER
 - GUIA EXISTENTE A RETIRAR E INSTALAR NOVA
 - GUIA E SARJETA A INSTALAR
 - SARJETA A INSTALAR
 - CALÇADA EXISTENTE
 - CALÇADA A EXECUTAR
 - CALÇADA A DEMOLIR E EXECUTAR NOVA
 - TRECHO SEM CALÇAMENTO
 - ÁREA A SER PAVIMENTADA
 - MURO DE ALA
 - RAMPA A EXECUTAR

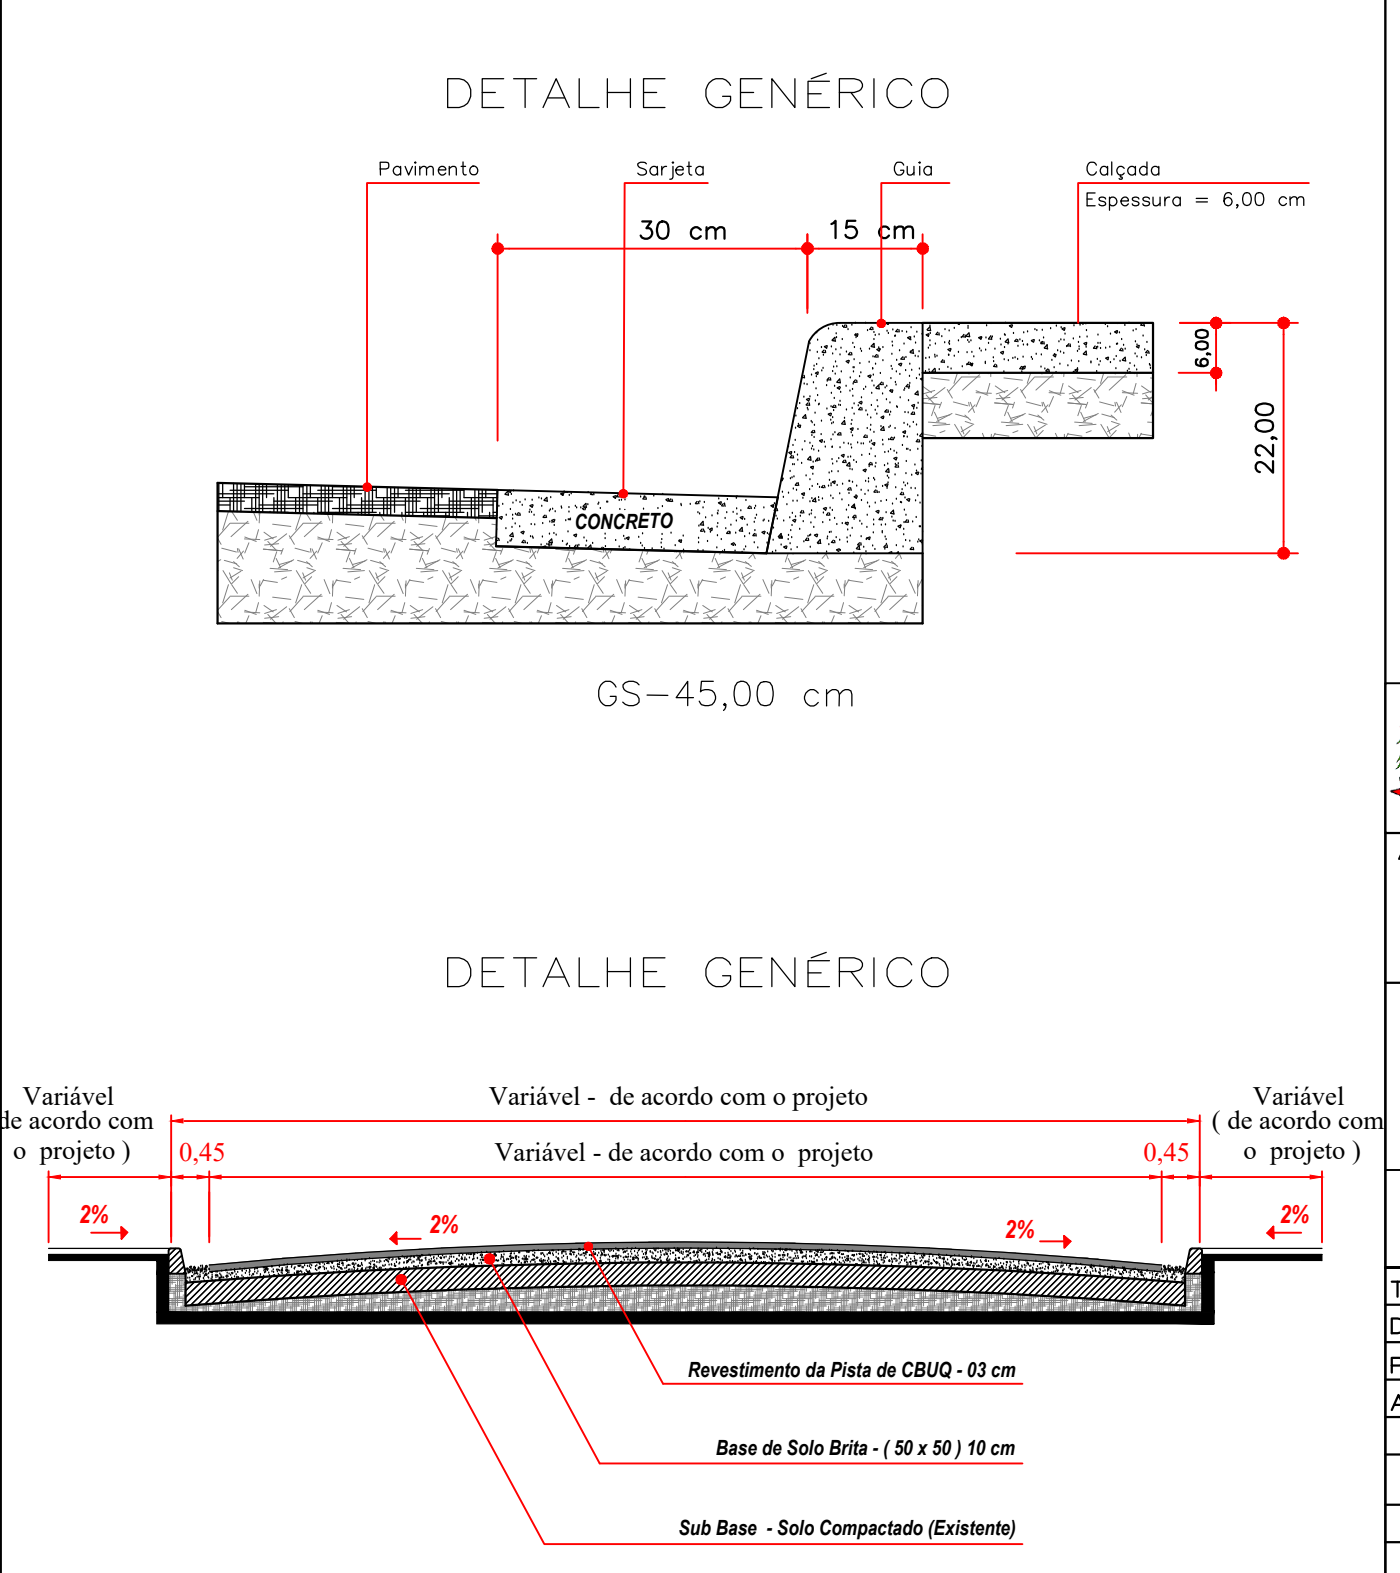

	SECRETARIA DE DESENVOLVIMENTO MUNICIPAL COORDENADORIA DE ENGENHARIA	PRANCHA 02/03
ASSUNTO:	PAVIMENTAÇÃO "JARDIM SÃO PEDRO" Asfalto Tipo CBUQ 03 cm	DATA 07/2018
HELITON SCHEIDT DO VALLE PREFEITO MUNICIPAL GESTÃO-2.017/2.020		ESCALA 1:400
JOÃO BATISTA A. SANTOS ENGENHEIRO CIVIL CREA 5061202902/D		
PREFEITURA MUNICIPAL DE ITARARÉ		
TOPOGRAFIA		
DESENHO / CAD	TÉC. EDIF-LUIS CARLOS CAMARGO / DERIMAR COSTA	
PROJETISTA		
APROVAÇÃO		
REVISÃO:		
ART:	N° 28027230190230599	
ÁREA	3.424,55 m2 A SER PAVIMENTADO	