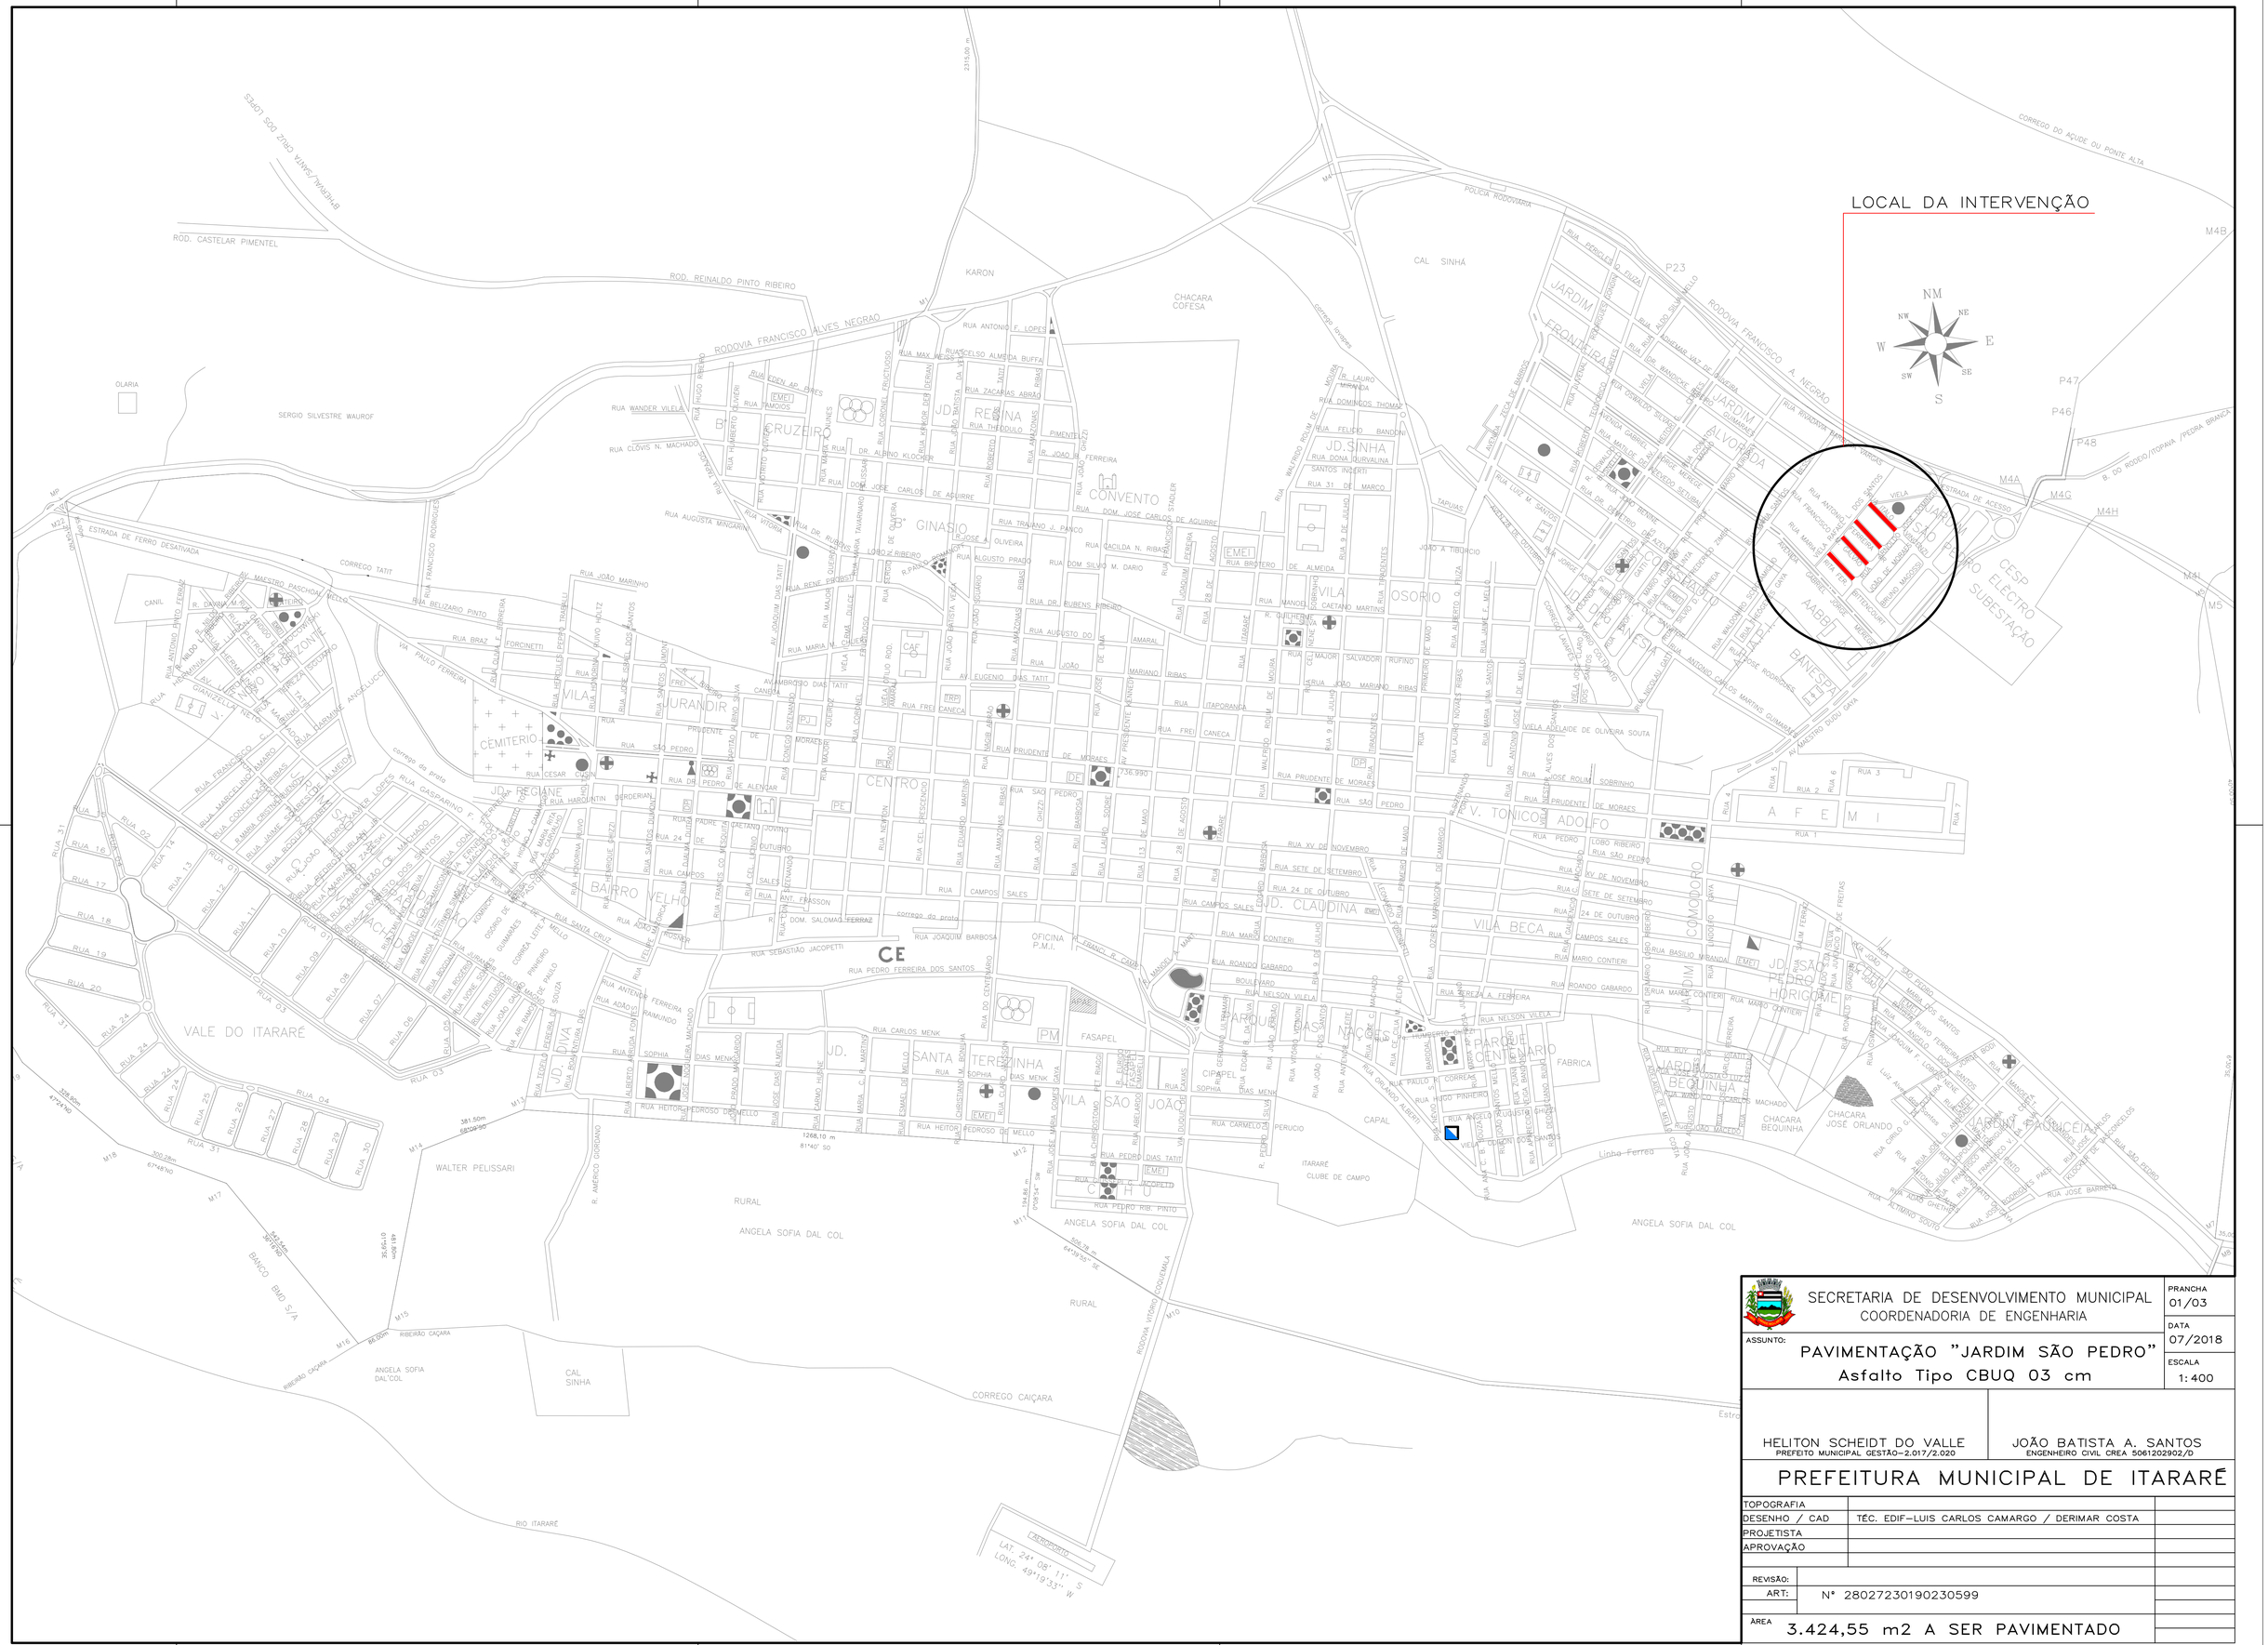

SECRETARIA DE DESENVOLVIMENTO MUNICIPAL COORDENADORIA DE ENGENHARIA	PRANCHA 01/03
ASSUNTO: PAVIMENTAÇÃO "JARDIM SÃO PEDRO" Asfalto Tipo CBUQ 03 cm	DATA 07/2018 ESCALA 1:400
HELITON SCHEIDT DO VALLE PREFEITO MUNICIPAL GESTÃO–2.017/2.020	JOÃO BATISTA A. SANTOS ENGENHEIRO CIVIL CREA 5061202902/D

PREFEITURA MUNICIPAL DE ITARARÉ

TOPOGRAFIA		
DESENHO / CAD	TÉC. EDIF–LUIS CARLOS CAMARGO / DERIMAR COSTA	
PROJETISTA		
APROVAÇÃO		
REVISÃO:		
ART:	Nº 28027230190230599	
AREA	3.424,55 m2 A SER PAVIMENTADO	