



- LEGENDA:
- BOCA DE LOBO EXISTENTE
  - BOCA DE LOBO A EXECUTAR (04 UNID.)
  - TUBO DN 40 (32,00 METROS)
  - CALÇADA A EXISTENTE
  - CALÇADA A EXECUTAR
  - GUIA COM SARJETA EXISTENTE

Quantitativos por Rua "Jardim Alvorada 05"-Pavimento/Calçada					
RUA	Base S. Brita(m³)	Pint. Cap.(m³)	CALÇADA (m²)		
			Extens.	Largura	m²
Rua Mário Hururay de Macedo	1.476,05	1.476,05	219,73	1,40	307,62
Rua Wandick R. Guimarães	2.370,90	2.370,90	510,52	1,40	714,73
	3.846,95	3.846,95	730,25		1.022,35

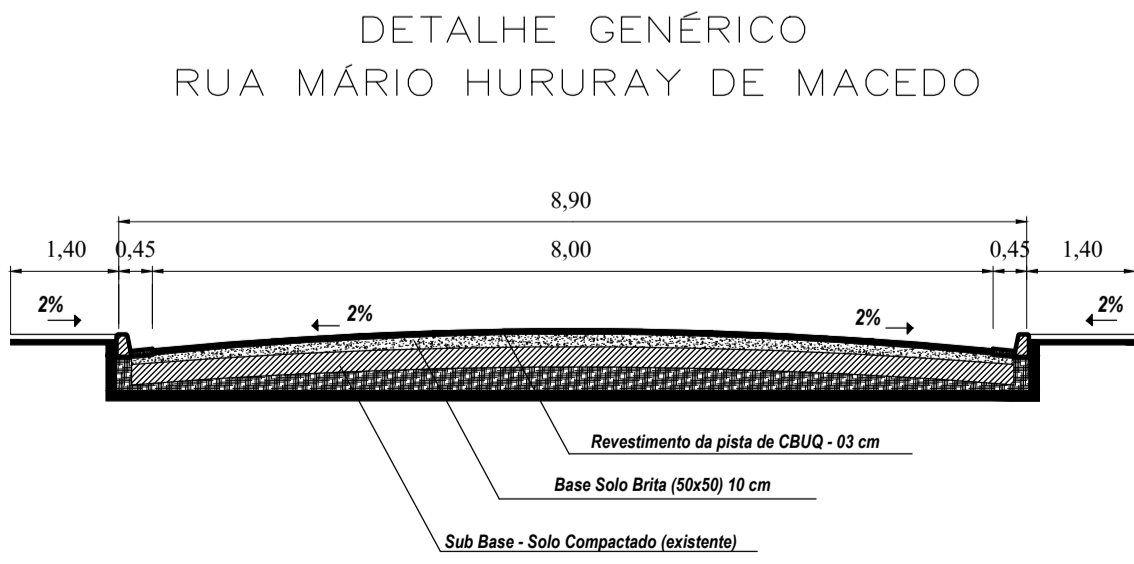

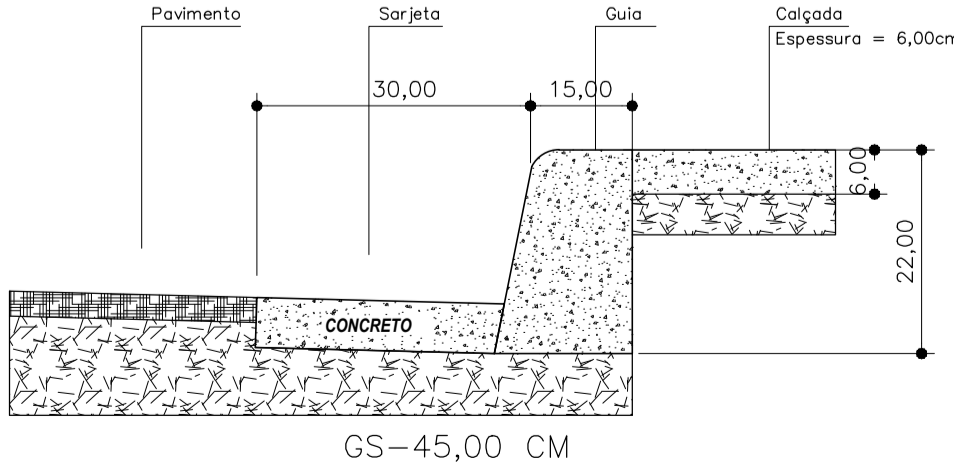

SECRETARIA DE DESENVOLVIMENTO MUNICIPAL  
COORDENADORIA DE ENGENHARIA

PRANCHA  
2/4

ASSUNTO:  
PAVIMENTAÇÃO "JARDIM ALVORADA"

ESCALA  
1: 500

DATA  
04/2019

HELITON SCHEIDT DO VALLE  
PREFEITO MUNICIPAL GESTÃO-2.017/2.020

JOÃO BATISTA A. SANTOS  
ENGENHEIRO CIVIL CREA 5061202902/D

PREFEITURA MUNICIPAL DE ITARARÉ

TOPOGRAFIA  
DESENHO / CAD  
PROJETISTA  
APROVAÇÃO

TÉC. EDIF-LUIS CARLOS CAMARGO CREA 5062802000SP

REVSÃO:

A.R.T. CREA N° 28027230190229200

ÁREA

3.846,95 M2 A SER PAVIMENTADO