

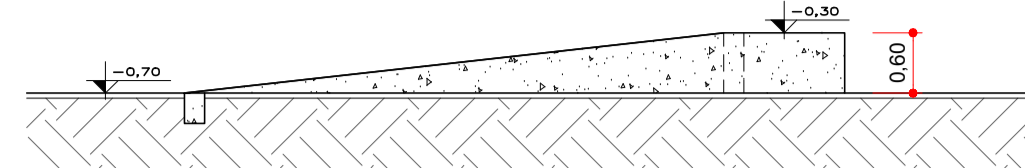



Corte Esquemático "A"
ESCALA 1/75

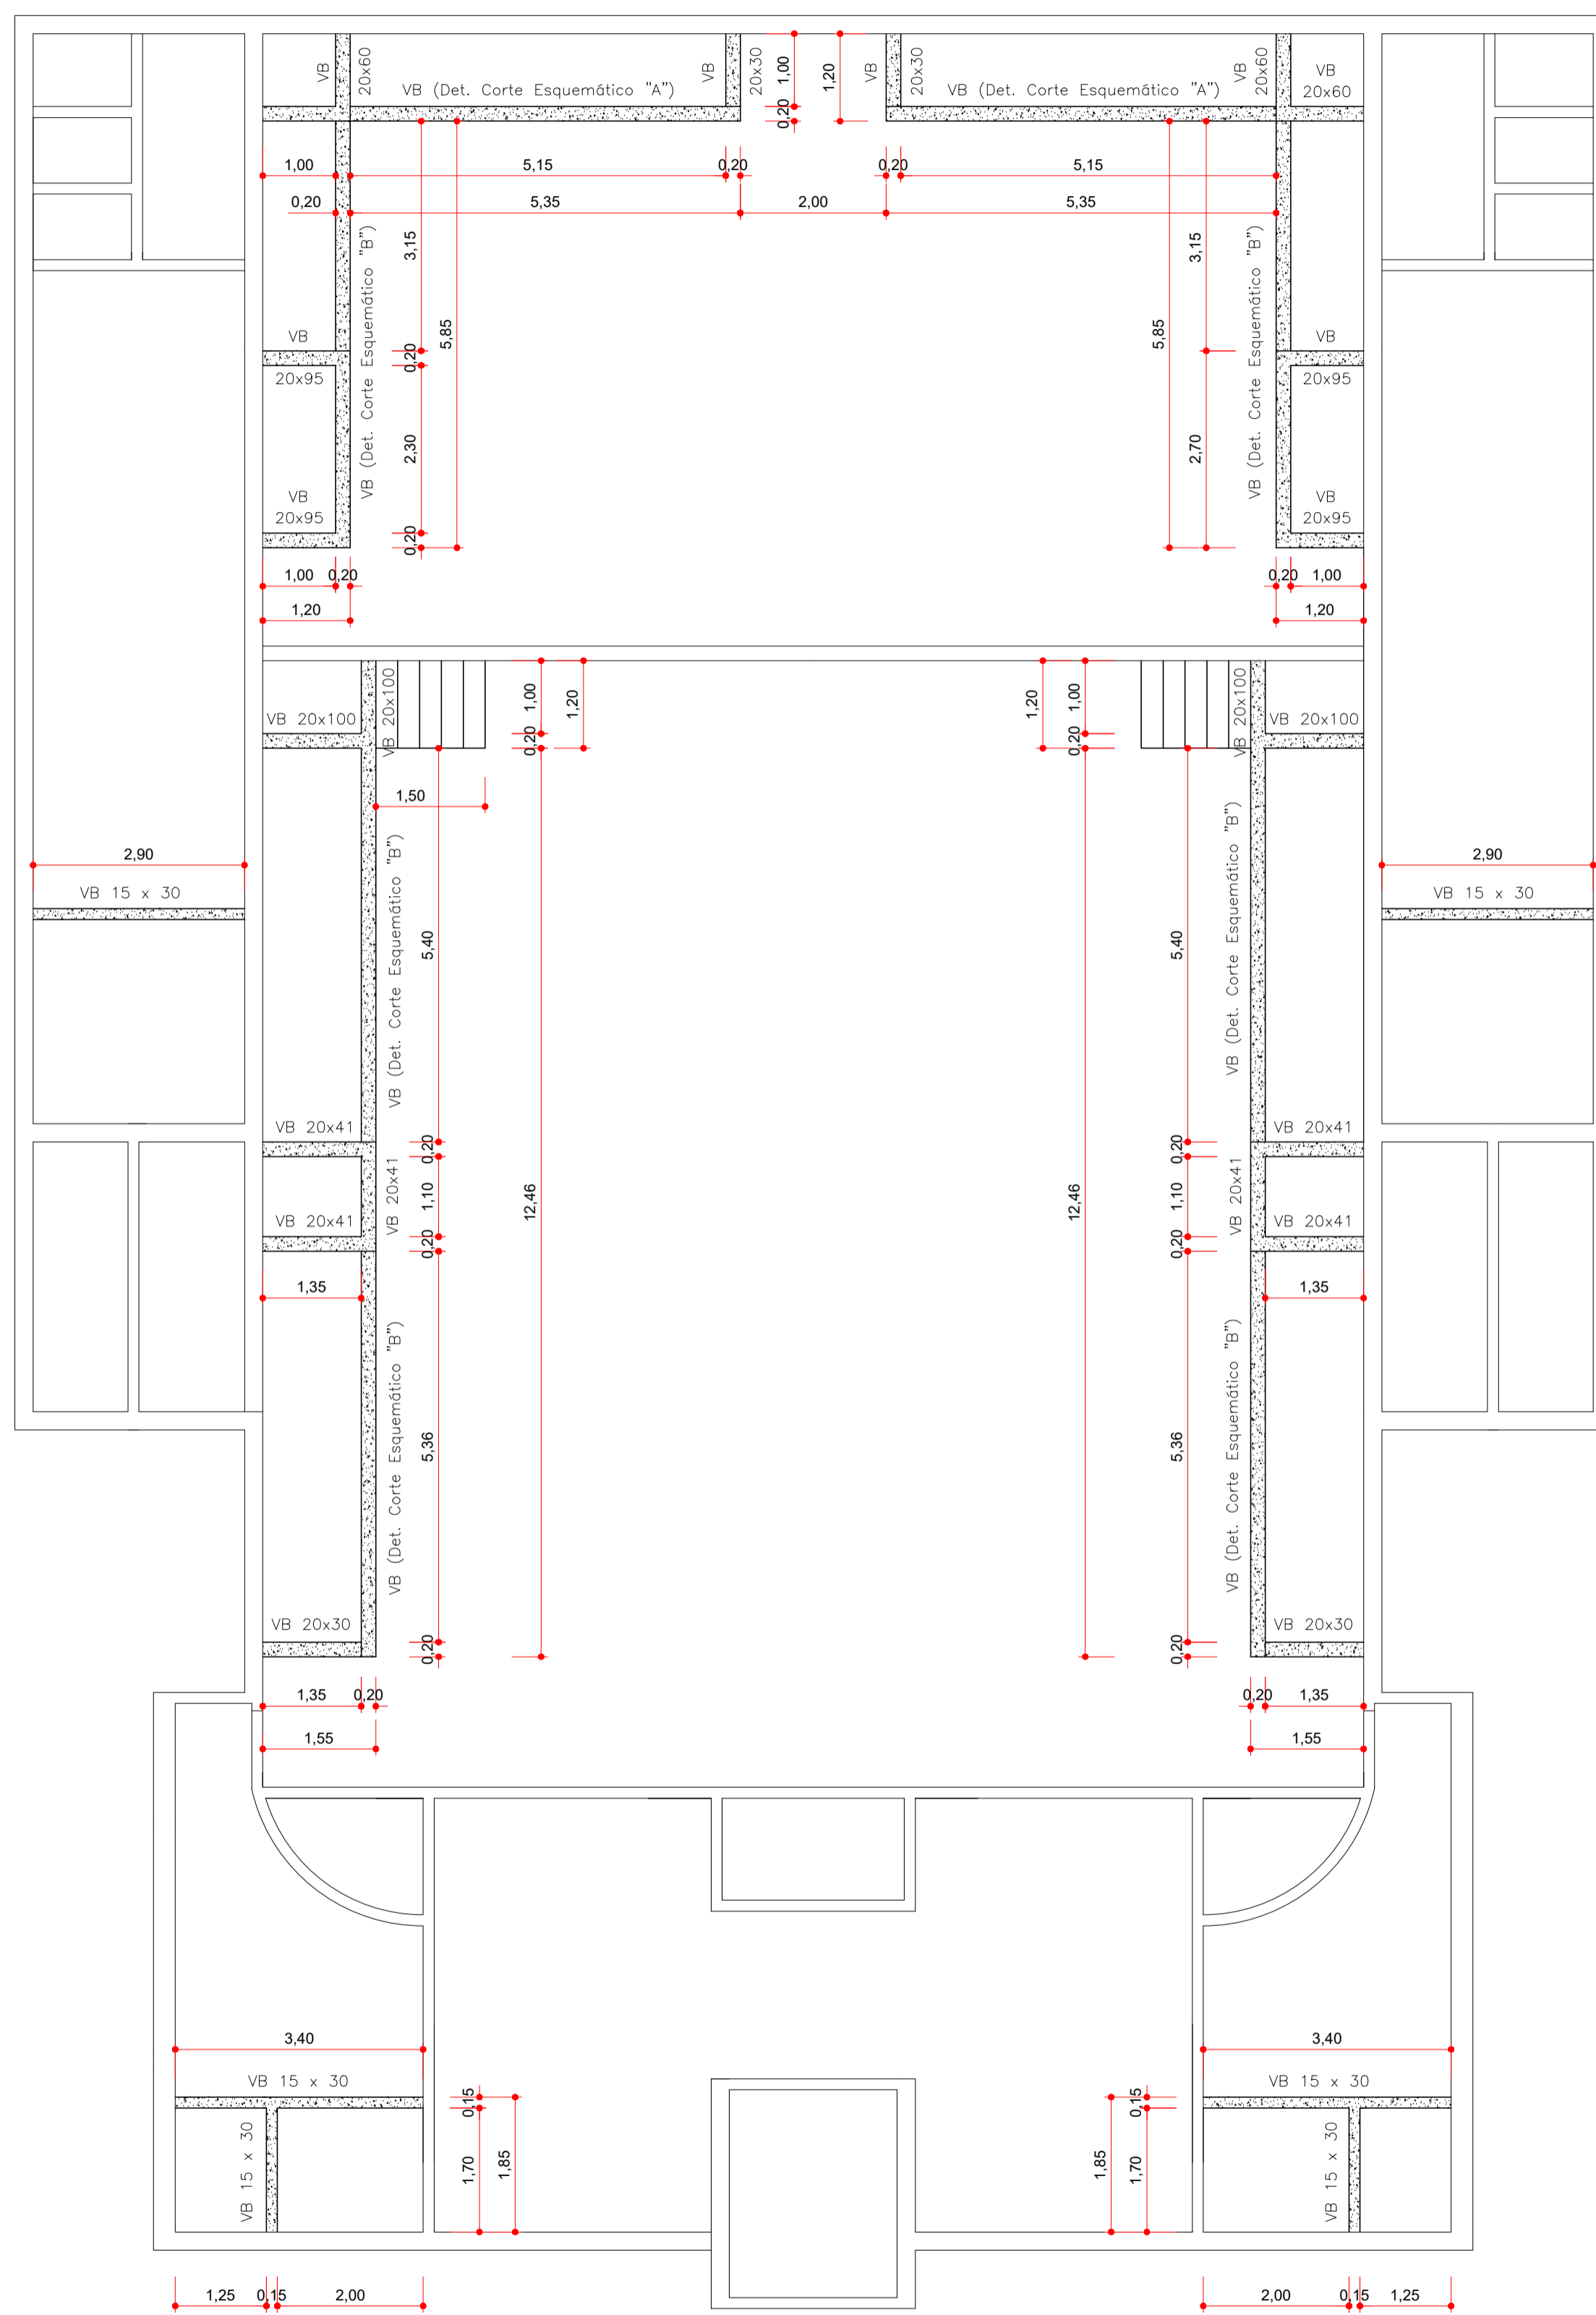

Corte Esquemático "B"
ESCALA 1/75

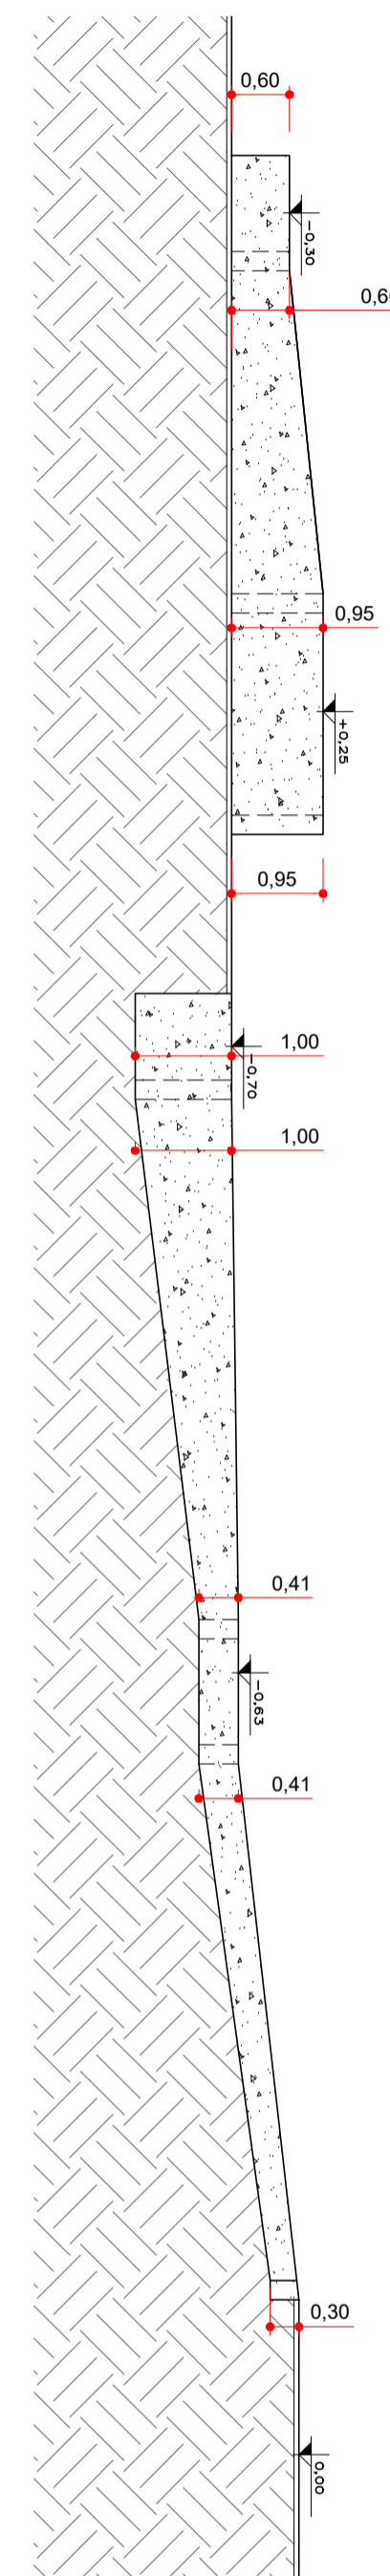

PLANTA DAS FORMAS
ESCALA 1/75

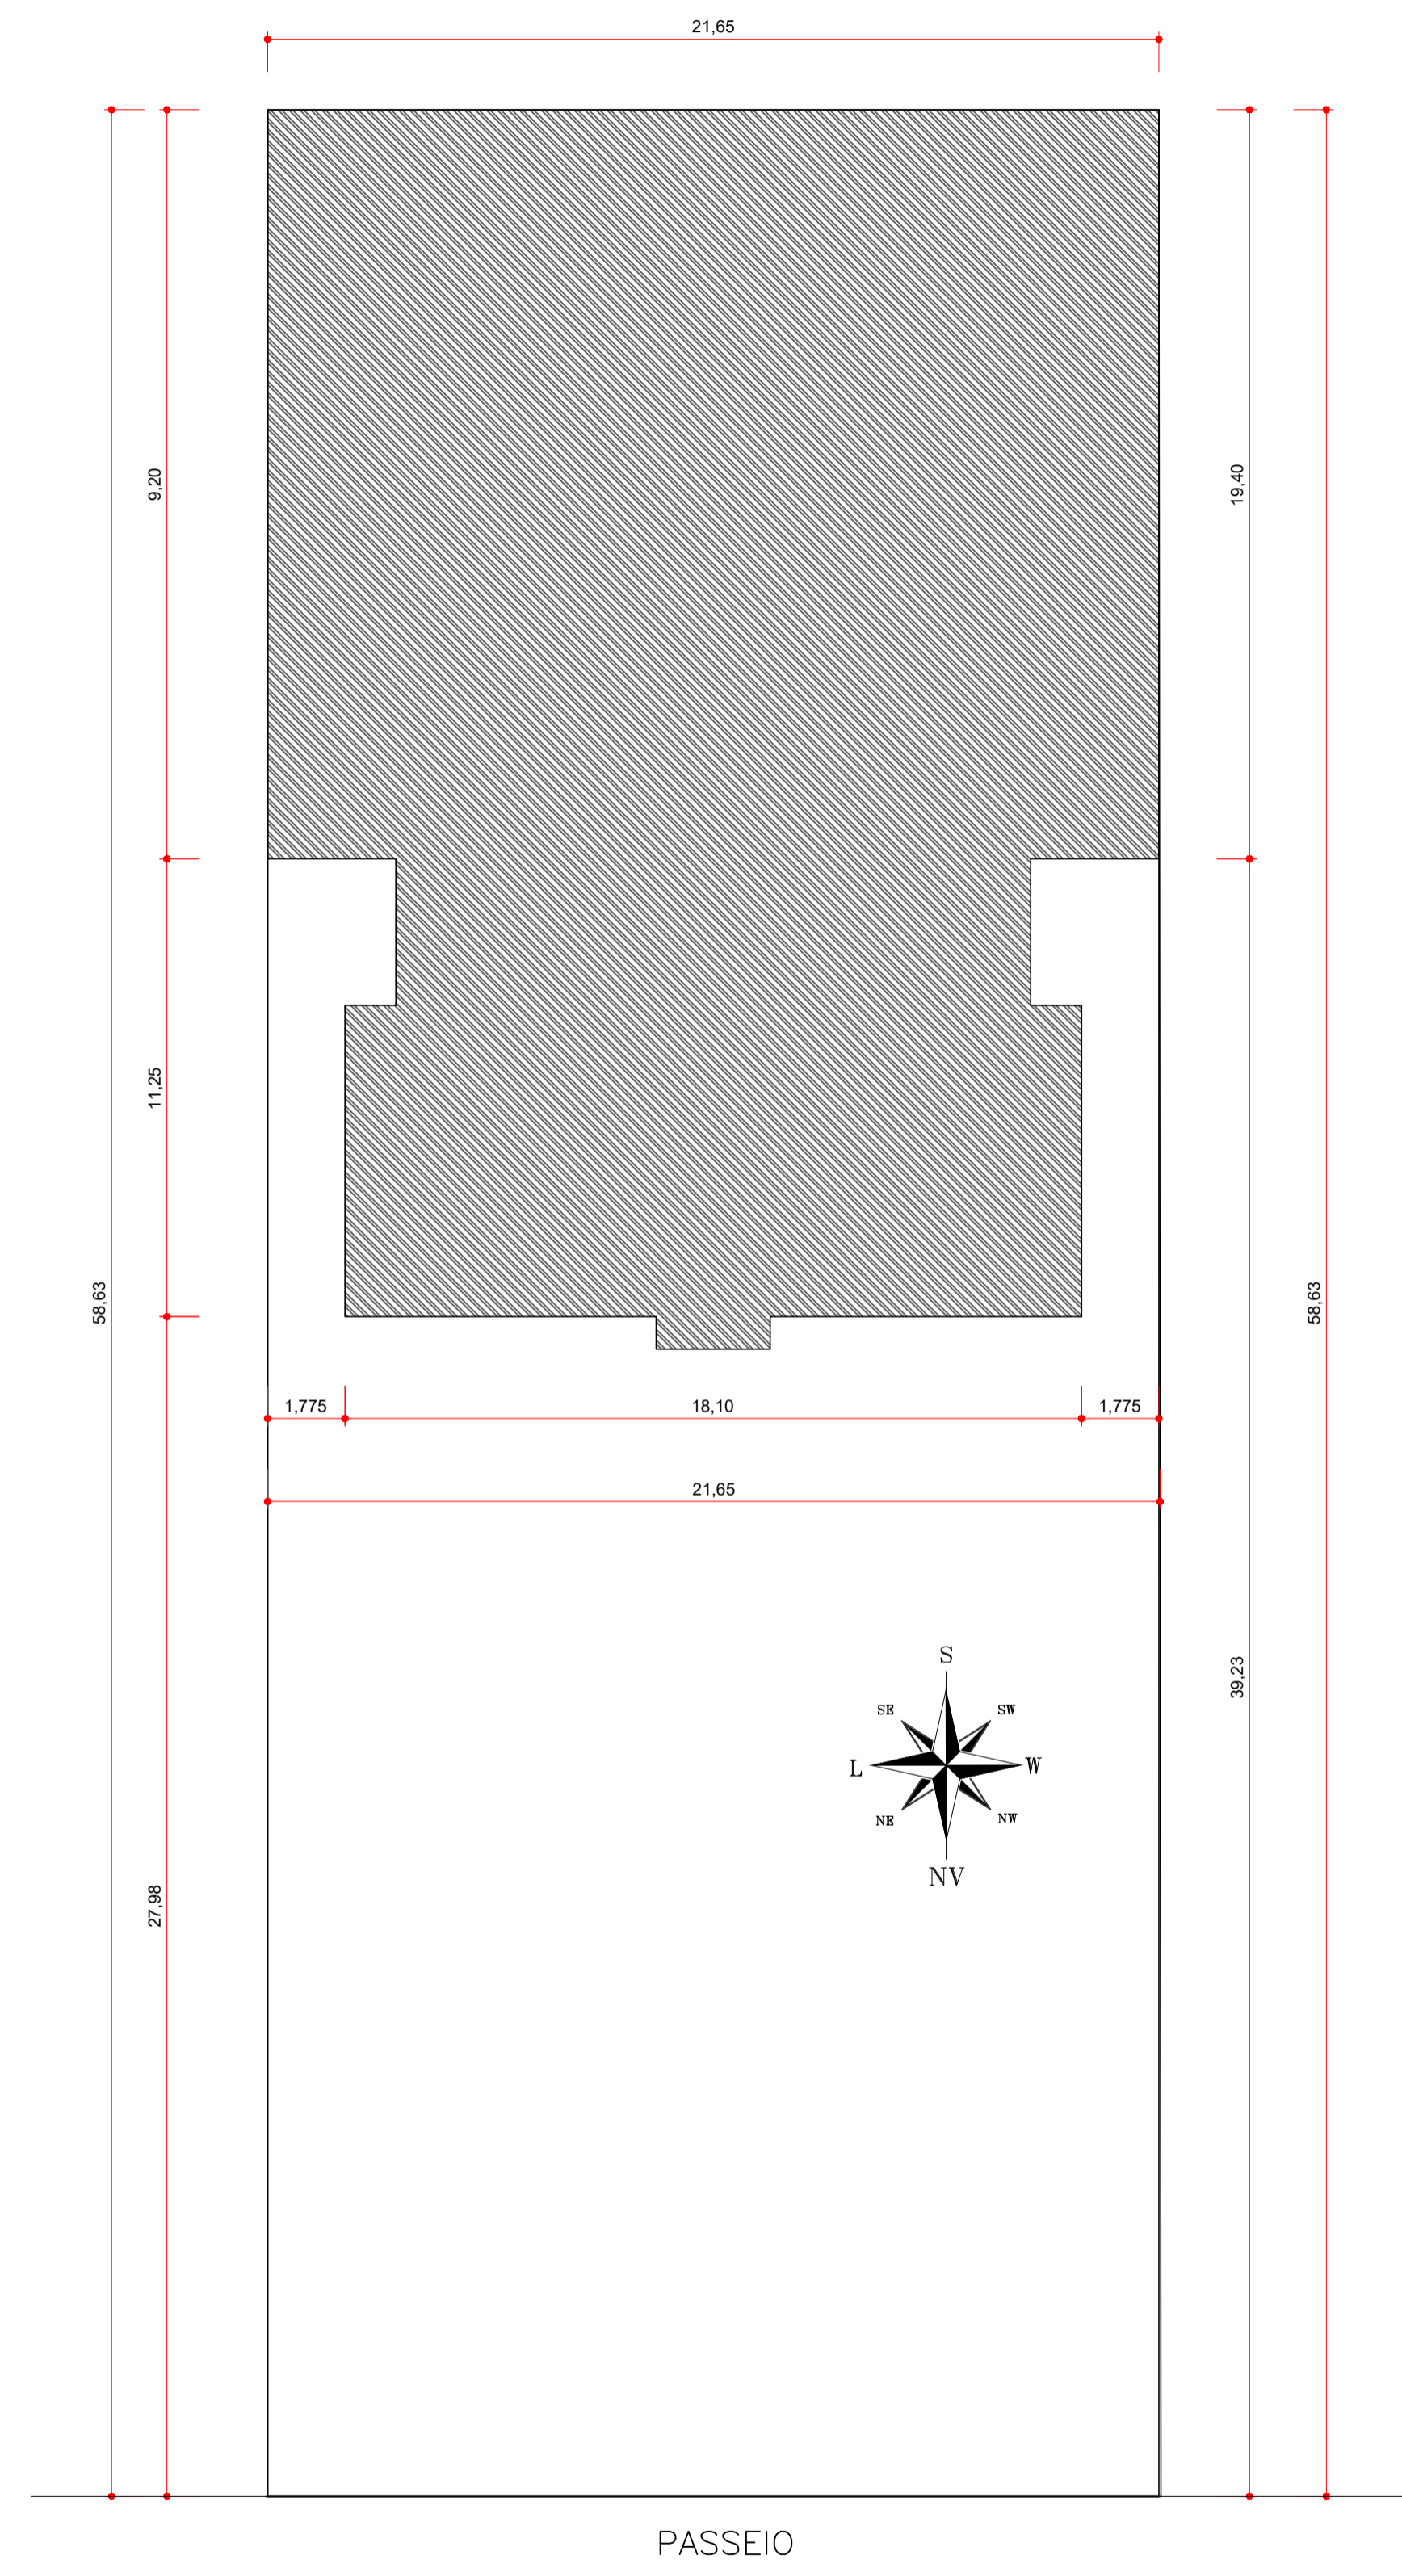

IMPLANTAÇÃO
ESCALA 1/150



LOCALIZAÇÃO
SEM ESCALA

PROJETO ARQUITETÔNICO		FRANCHA												
		01/03												
PREFEITURA MUNICIPAL DE ITARARÉ SECRETARIA DE DESENVOLVIMENTO MUNICIPAL		DESEIAD DERIMAR												
REFORMA DO TEATRO MUNICIPAL "SYLVIO MACHADO"		DATA JUL/2019												
ENDEREÇO: Rua XV de Novembro nº 56, Centro - Itararé - SP														
SITUAÇÃO: SEM ESCALA														
PREFEITO MUNICIPAL HELITON SCHEIDT DO VALLE Gestão 2017 / 2020														
<table border="1"> <thead> <tr> <th colspan="2">QUADRO DE ÁREAS</th> </tr> <tr> <th>AMBIENTE</th> <th>TOTAL EDIF (m²)</th> </tr> </thead> <tbody> <tr> <td>TERRENO</td> <td>1.267,86</td> </tr> <tr> <td>TÉRREO</td> <td>614,30</td> </tr> <tr> <td>SUPERIOR</td> <td>129,99</td> </tr> <tr> <td>TOTAL</td> <td>744,29</td> </tr> </tbody> </table>		QUADRO DE ÁREAS		AMBIENTE	TOTAL EDIF (m ²)	TERRENO	1.267,86	TÉRREO	614,30	SUPERIOR	129,99	TOTAL	744,29	RESP. TÉCNICO: RAFAEL DOS SANTOS DA SILVA Engenheiro Civil CREA 506289/230 SP
QUADRO DE ÁREAS														
AMBIENTE	TOTAL EDIF (m ²)													
TERRENO	1.267,86													
TÉRREO	614,30													
SUPERIOR	129,99													
TOTAL	744,29													
ART.: nº 28027230191134005														

ESPAÇO RESERVADO PARA APROVAÇÃO