



1 ELEVÇÃO FRONTAL BANCADA
ESCALA: 1:10


2 CORTE GERAL BANCADA
ESCALA: 1:10

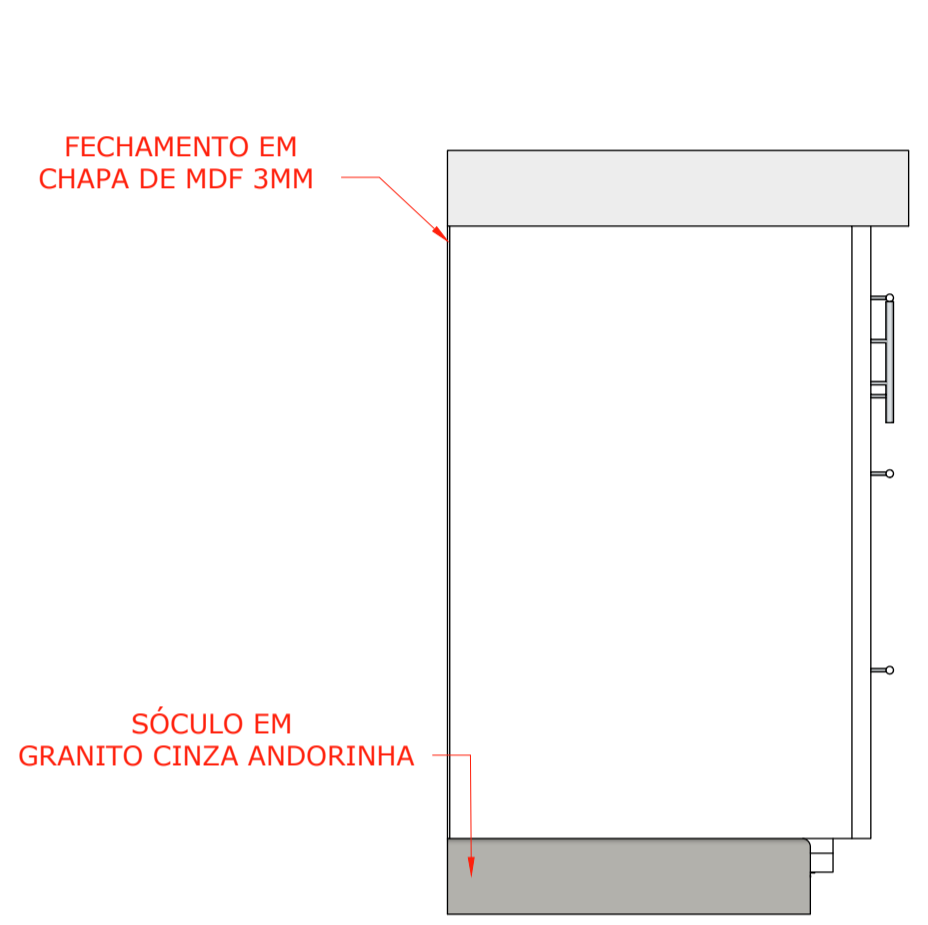


3 ELEVÇÃO LATERAL BANCADA
ESCALA: 1:10

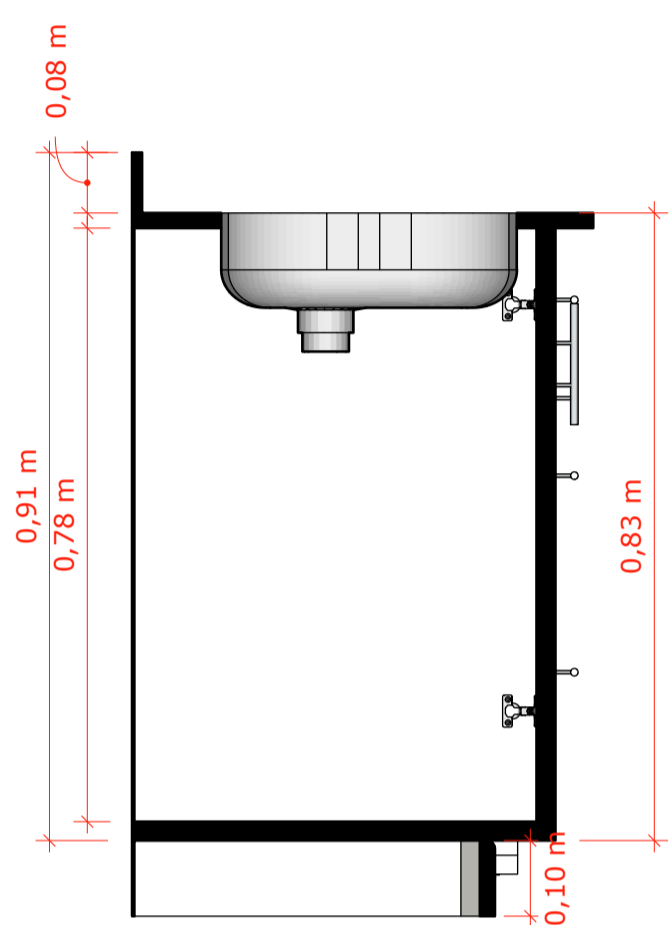


4 CORTE PIA
ESCALA: 1:10

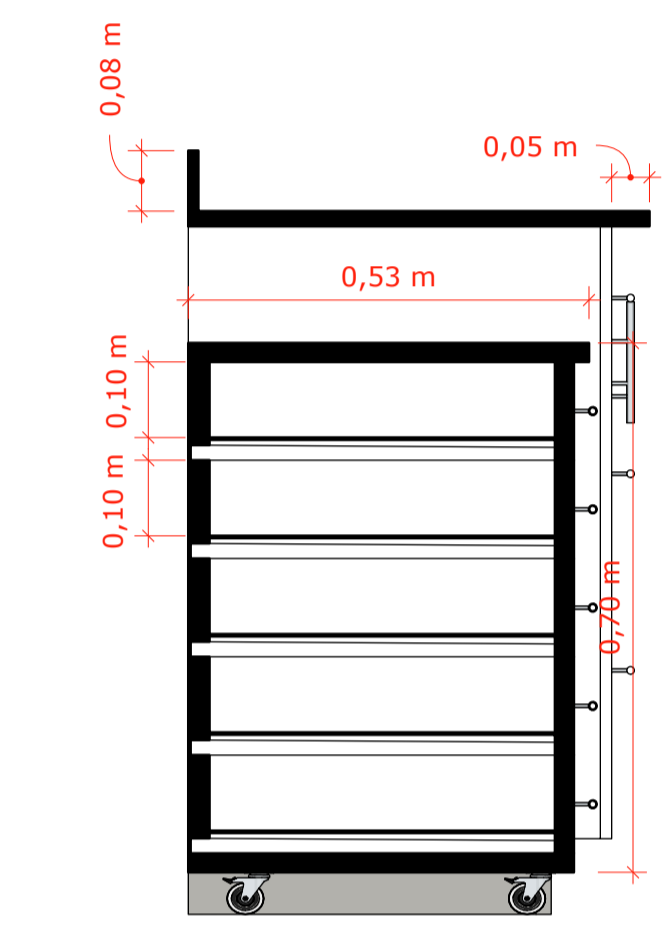










5 CORTE GAVETEIRO MÓVEL
ESCALA: 1:10

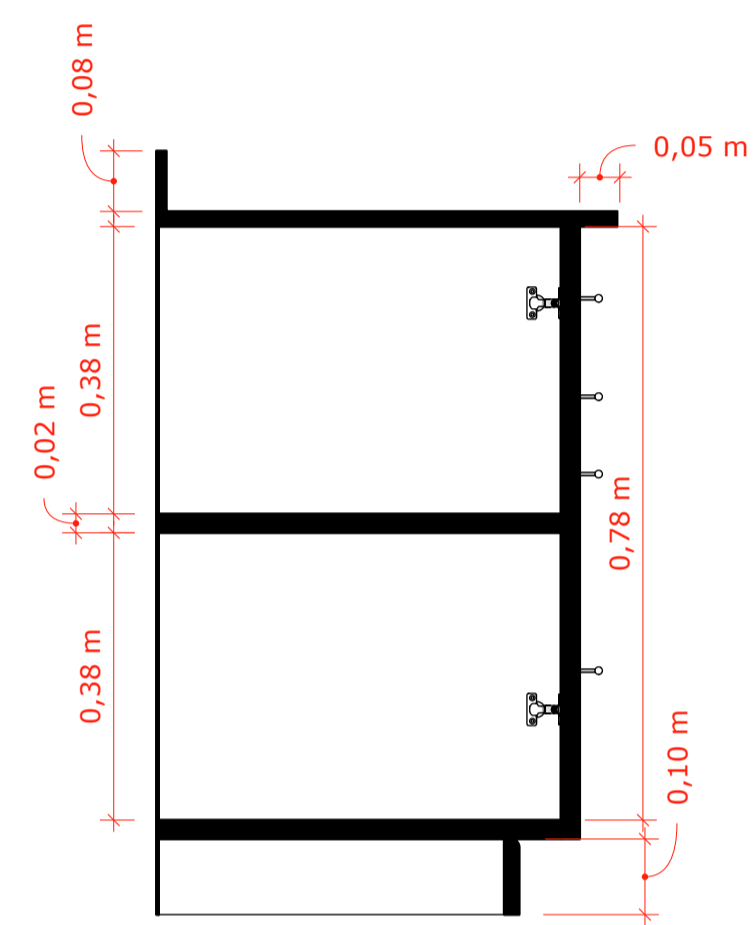

6 CORTE BALCÃO
ESCALA: 1:10

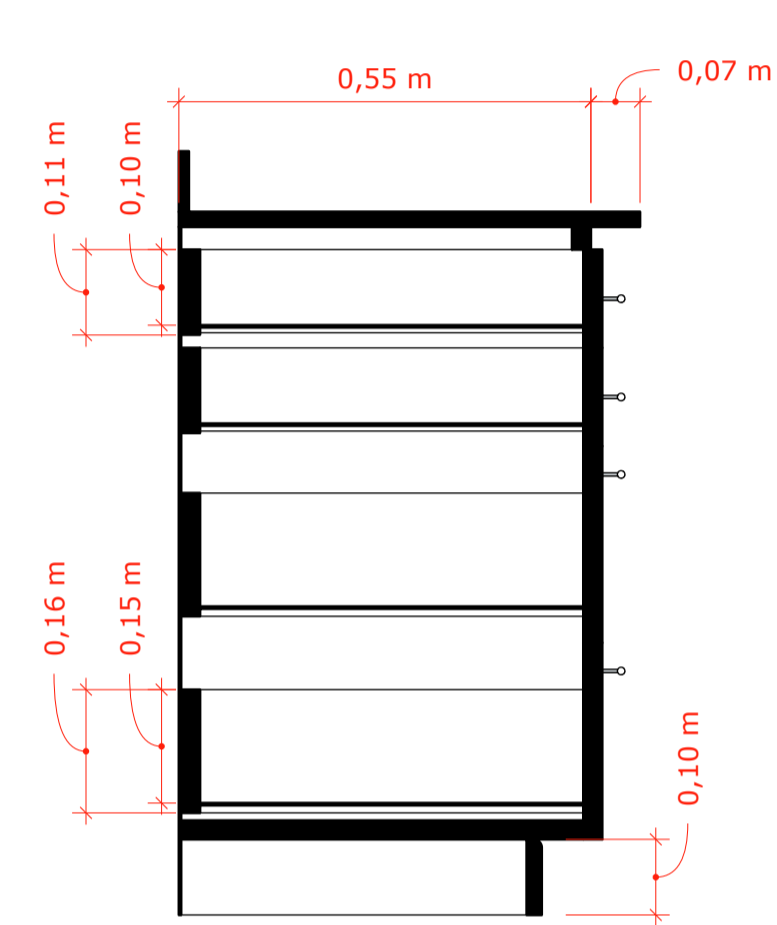

7 CORTE GAVETEIRO
ESCALA: 1:10

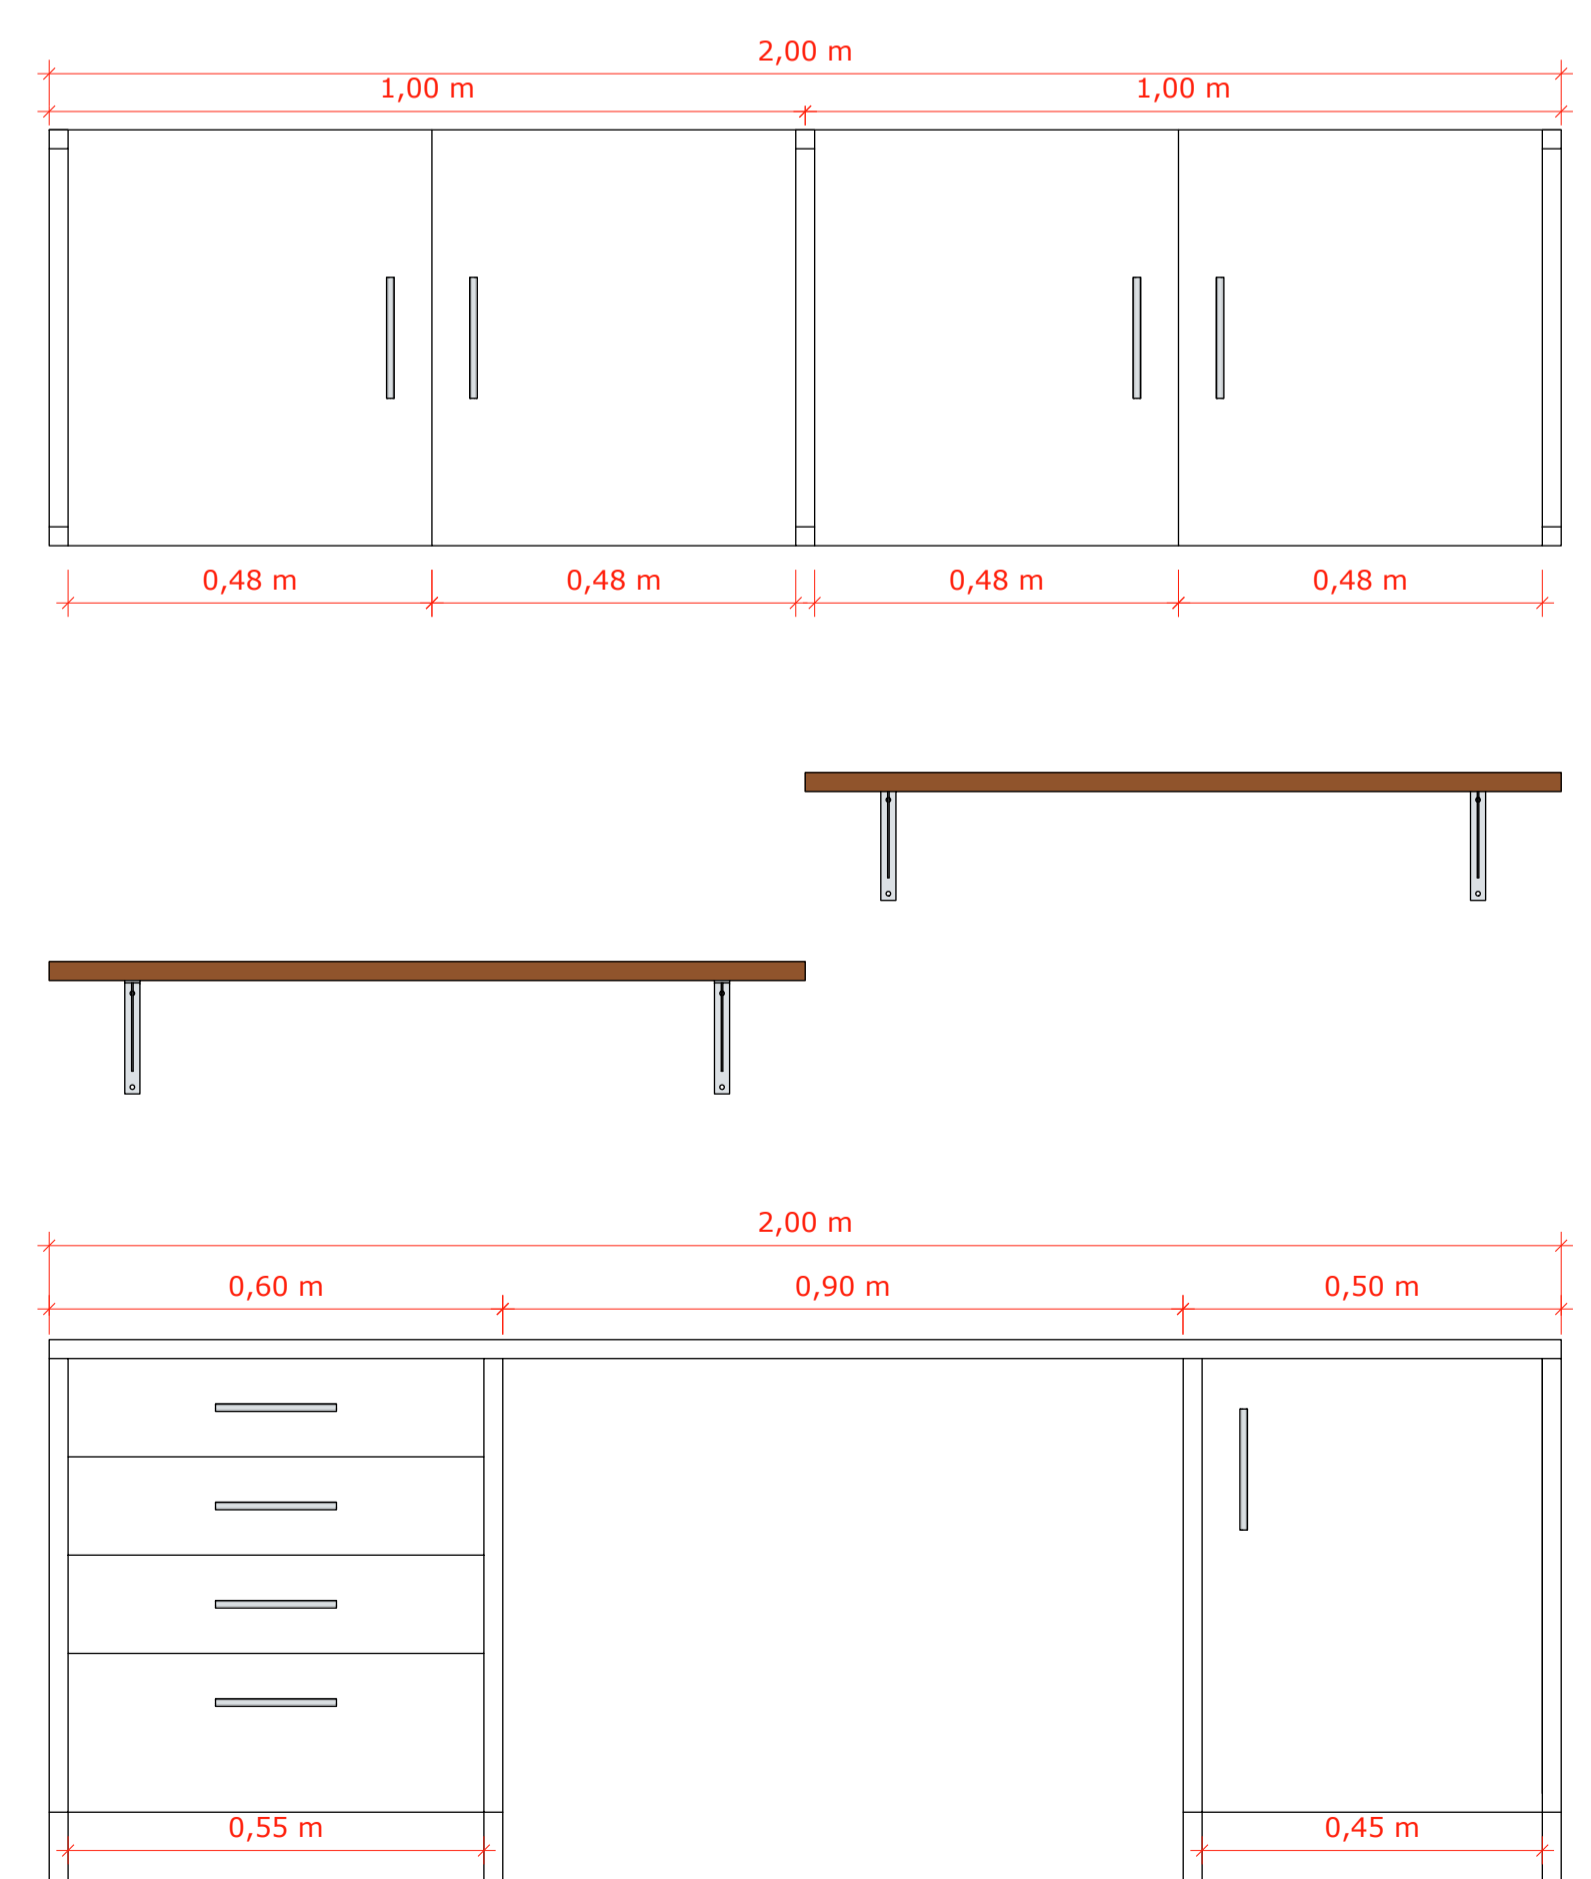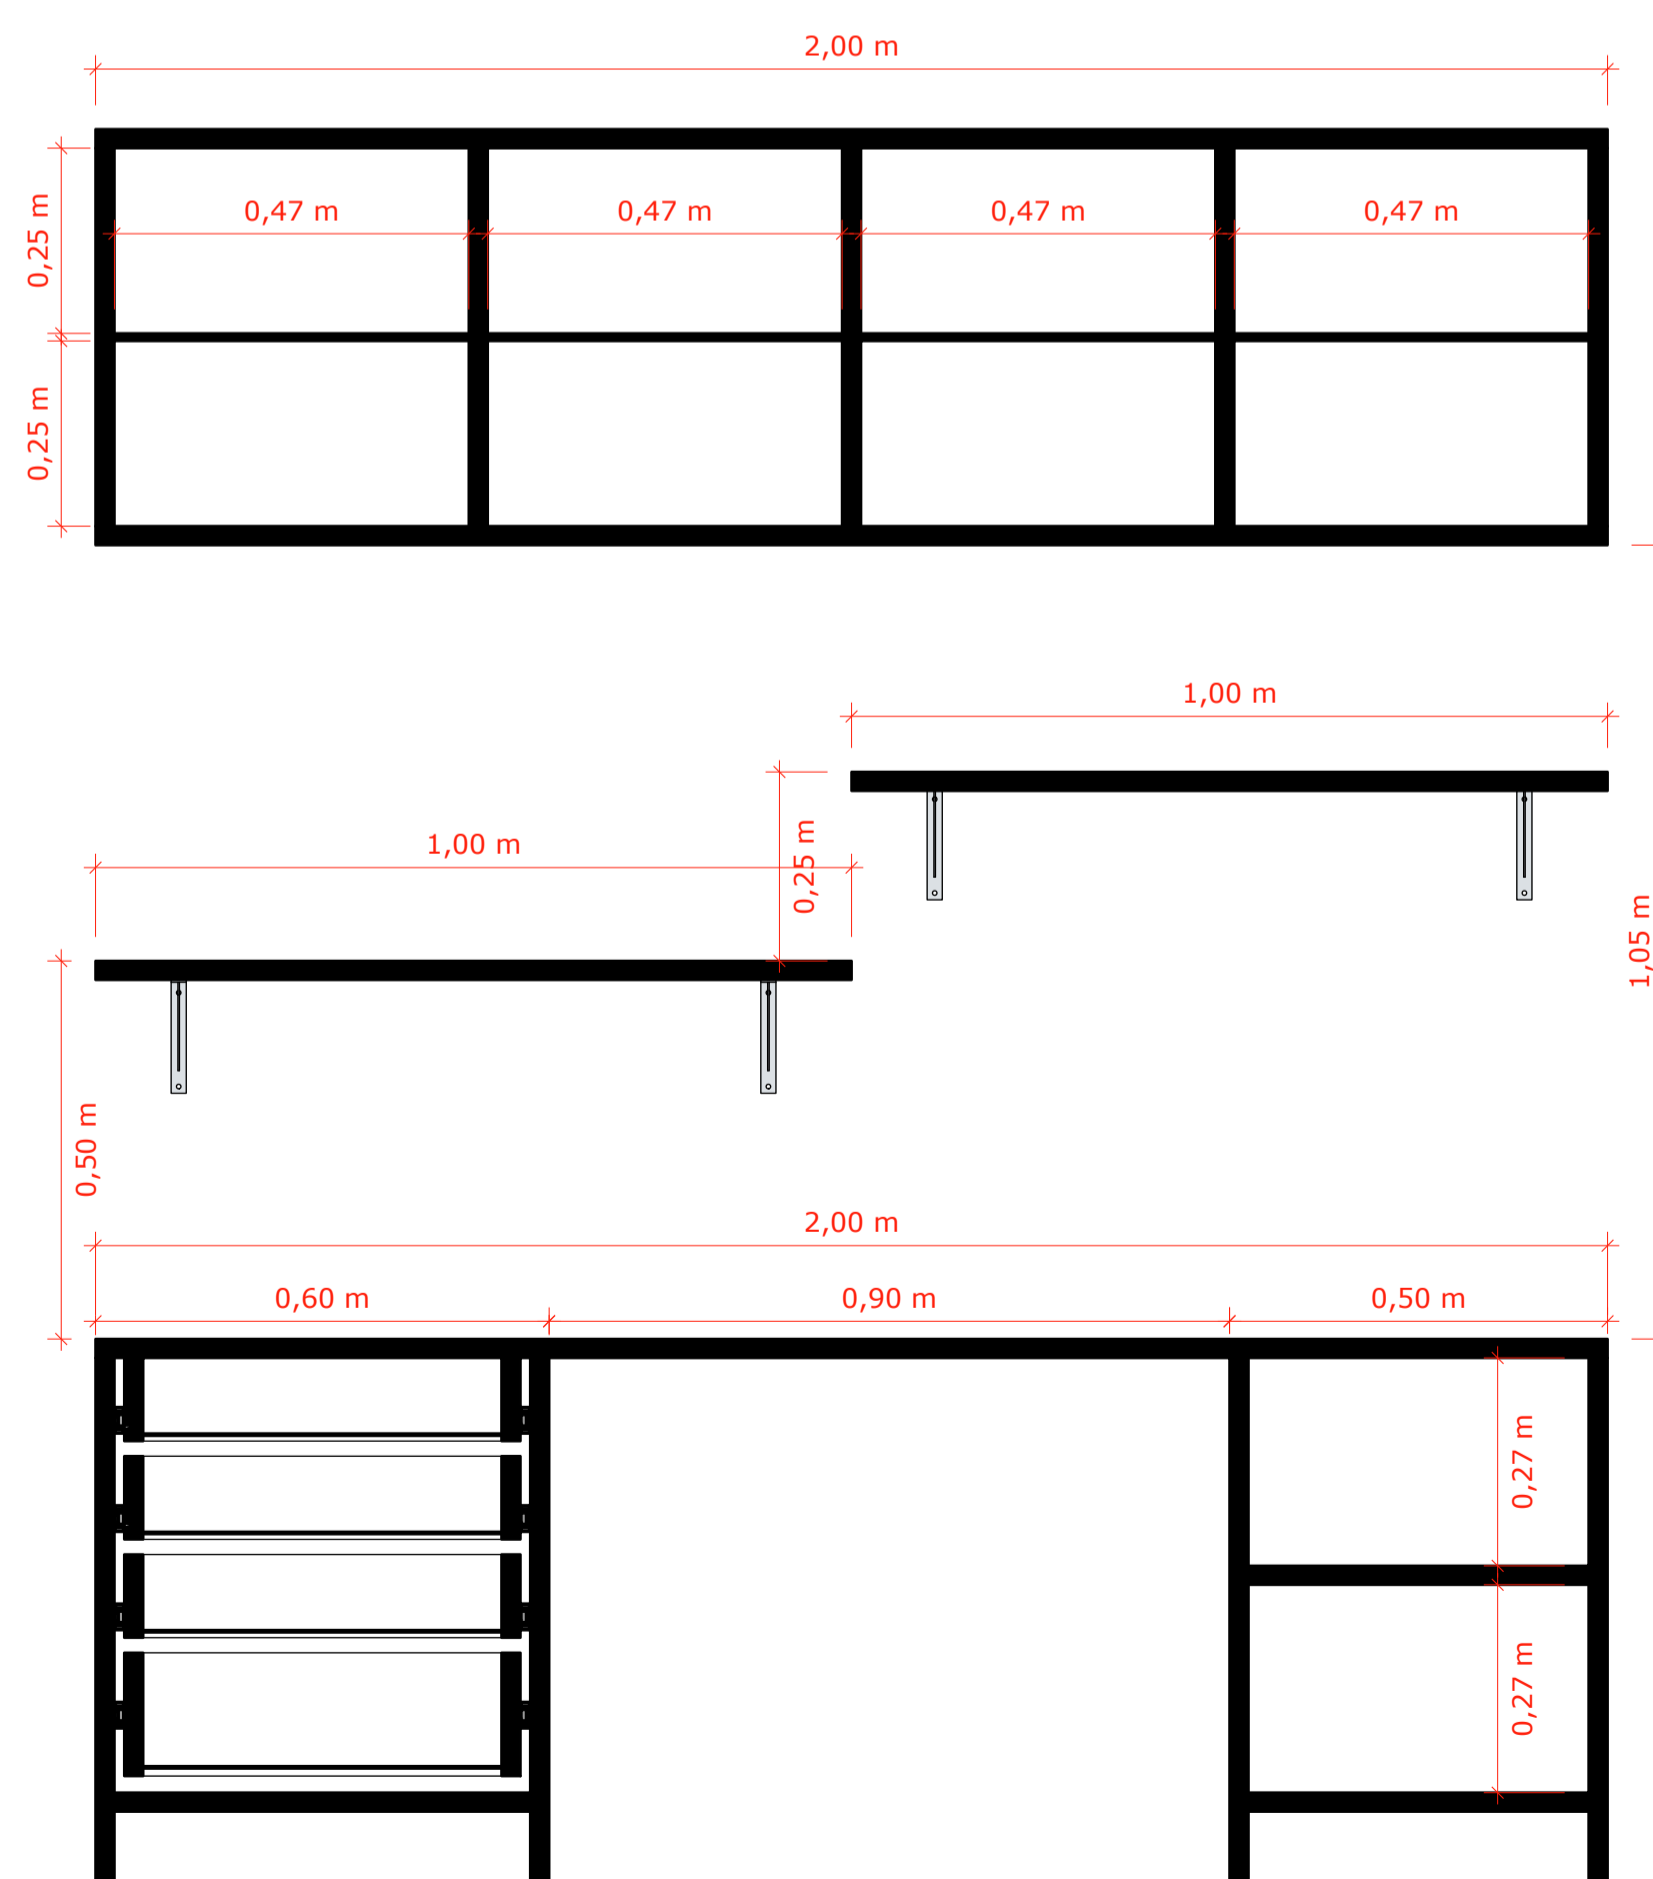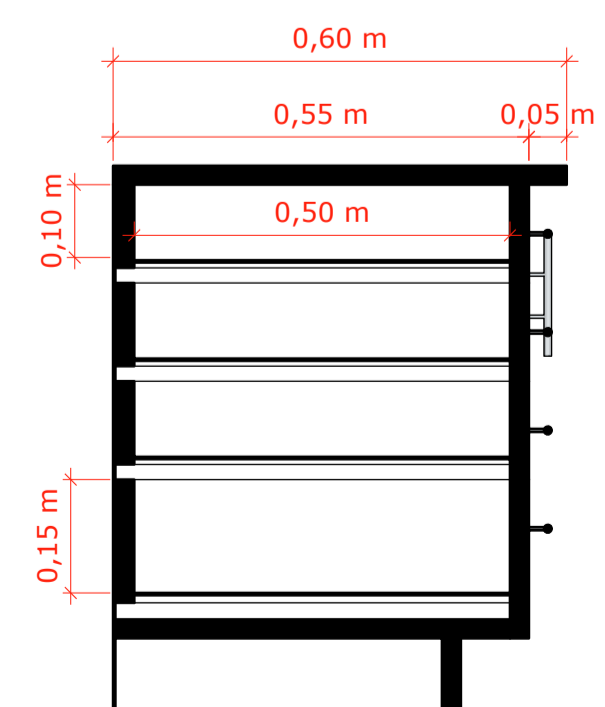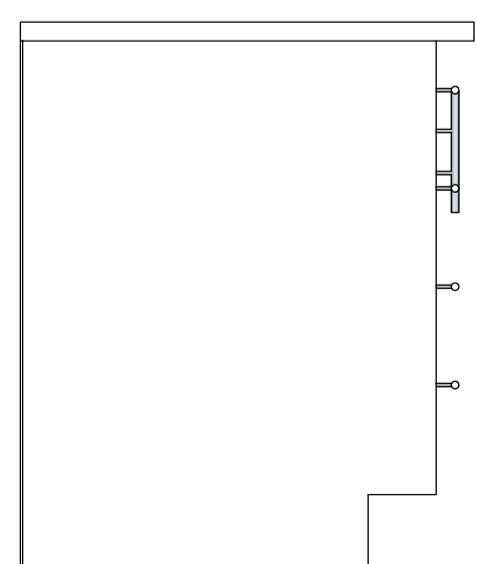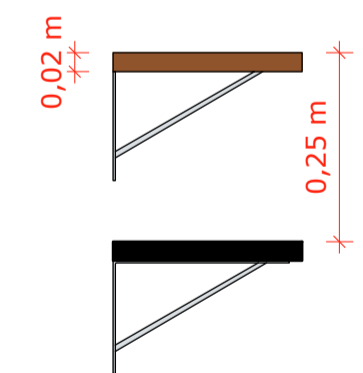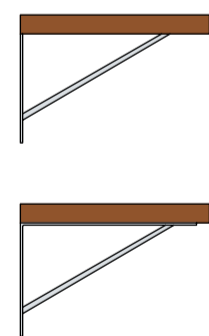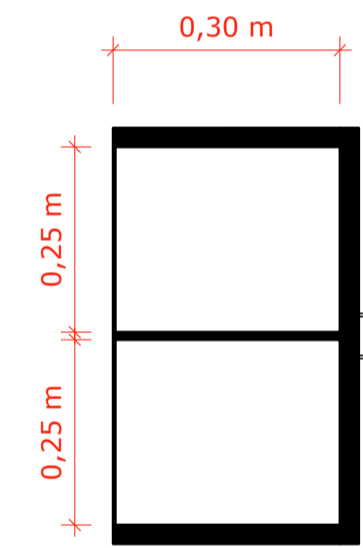 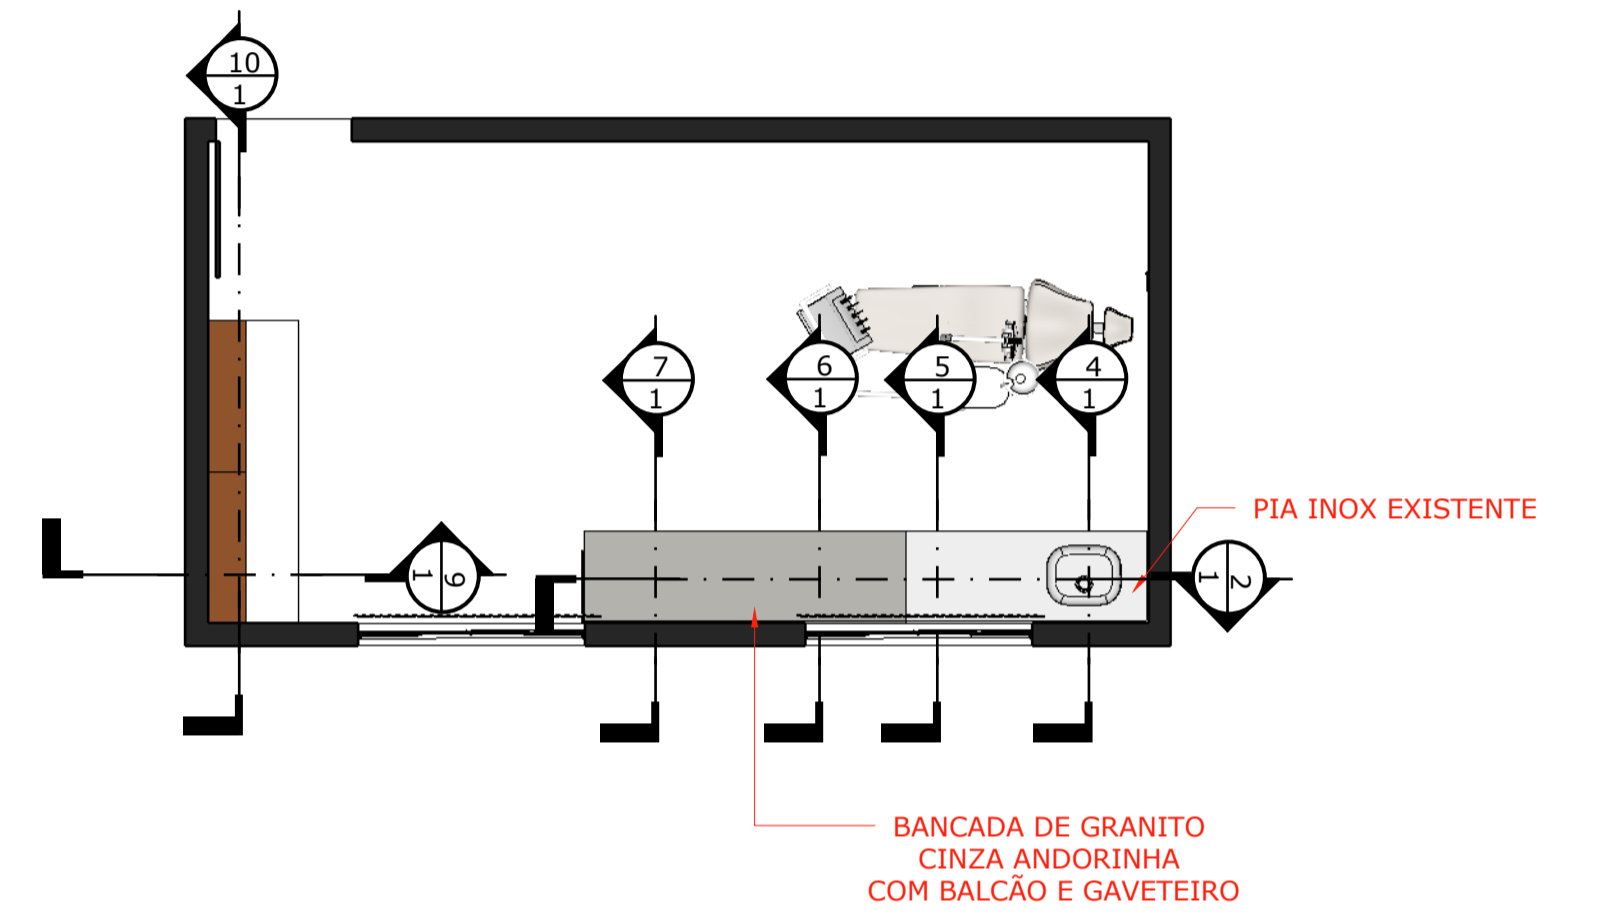

8 ELEVÇÃO ESCRIVANINHA
ESCALA: 1:10

9 CORTE GAVETEIRO ESCRIVANINHA
ESCALA: 1:10

10 CORTE LONGITUDINAL ESCRIVANINHA
ESCALA: 1:10

11 ELEVÇÃO FRONTAL ESCRIVANINHA
ESCALA: 1:10