


| Quantitativos por Rua "Vila Novo Horizonte" - Drenagem |               |                |              |
|--------------------------------------------------------|---------------|----------------|--------------|
| RUA                                                    | Tubo DN 60    | Poço de Visita | Boca de Lobo |
| Rua Paschoal Mellillo                                  | 111,00        | 2,00           | 12,00        |
| Rua Luiz Gianizella Neto                               | 287,00        | 3,00           | 13,00        |
| <b>TOTAL</b>                                           | <b>398,00</b> | <b>5,00</b>    | <b>25,00</b> |



  

| Quantitativos por Rua "Vila Novo Horizonte" - Pavimento Geral |                 |                 |                 |
|---------------------------------------------------------------|-----------------|-----------------|-----------------|
| RUA                                                           | Base (m²)       | Pint./Capa(m²)  | Guia/Sarj(m)    |
| Rua Paschoal Mellillo                                         | 2.645,00        | 2.335,00        | 775,00          |
| Rua Maria Cristina Bueno                                      | 672,00          | 592,00          | 200,00          |
| Rua Jaime Soares de Almeida                                   | 391,00          | 323,00          | 170,00          |
| Rua Luiz Gianizella Neto                                      | 957,40          | 867,00          | 226,00          |
| <b>TOTAL</b>                                                  | <b>4.665,40</b> | <b>4.117,00</b> | <b>1.371,00</b> |

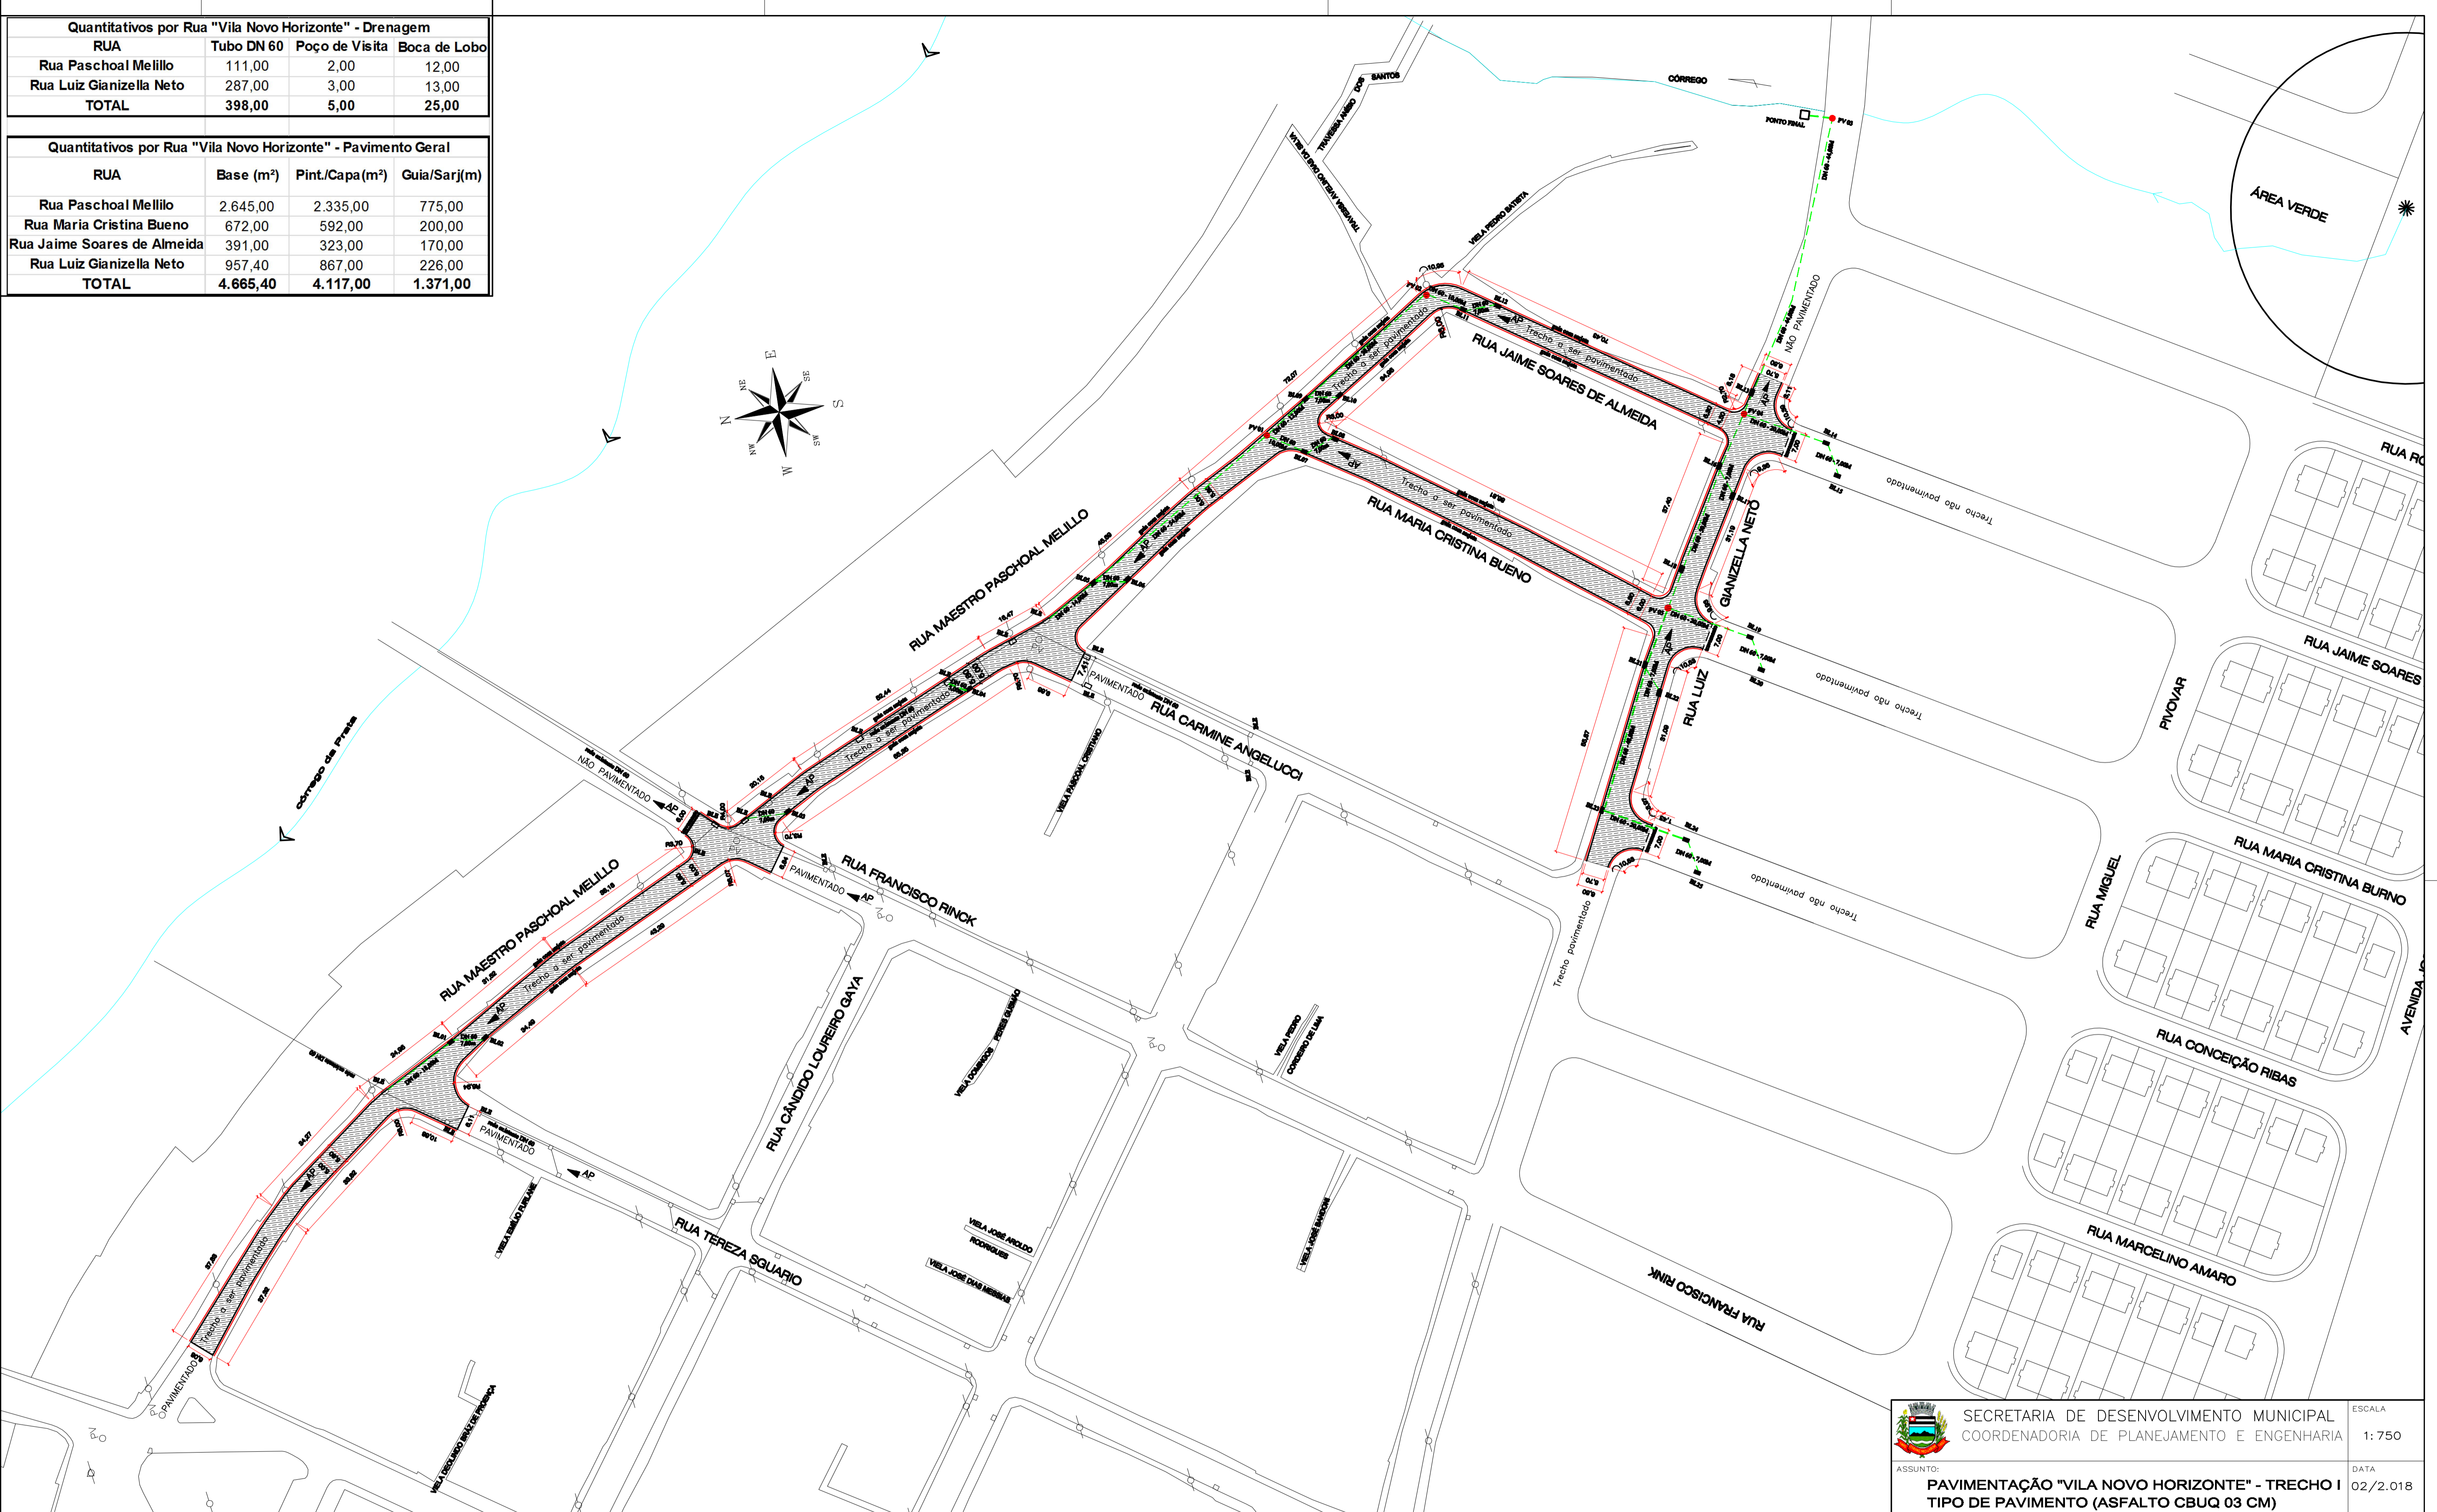

**LEGENDA:**

- BOCA DE LOBO EXISTENTE
- BOCA DE LOBO A EXECUTAR
- POÇO DE VISITA
- REDE EXISTENTE
- REDE DN 60 - A EXECUTAR
- GUIA / SARJETA - A EXECUTAR

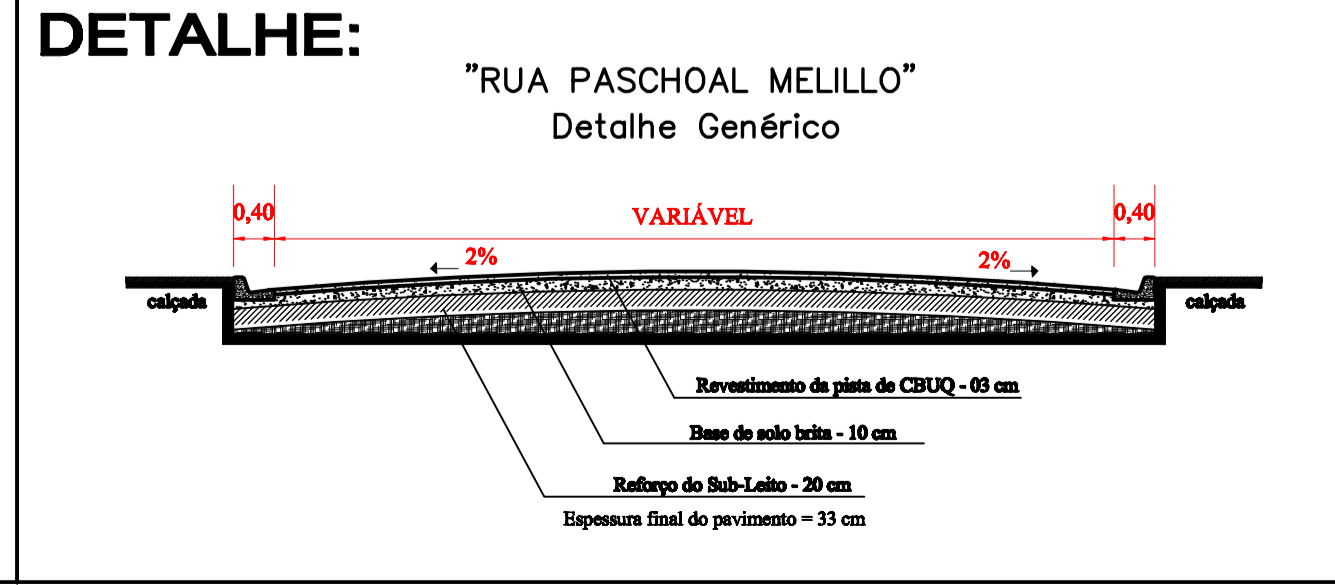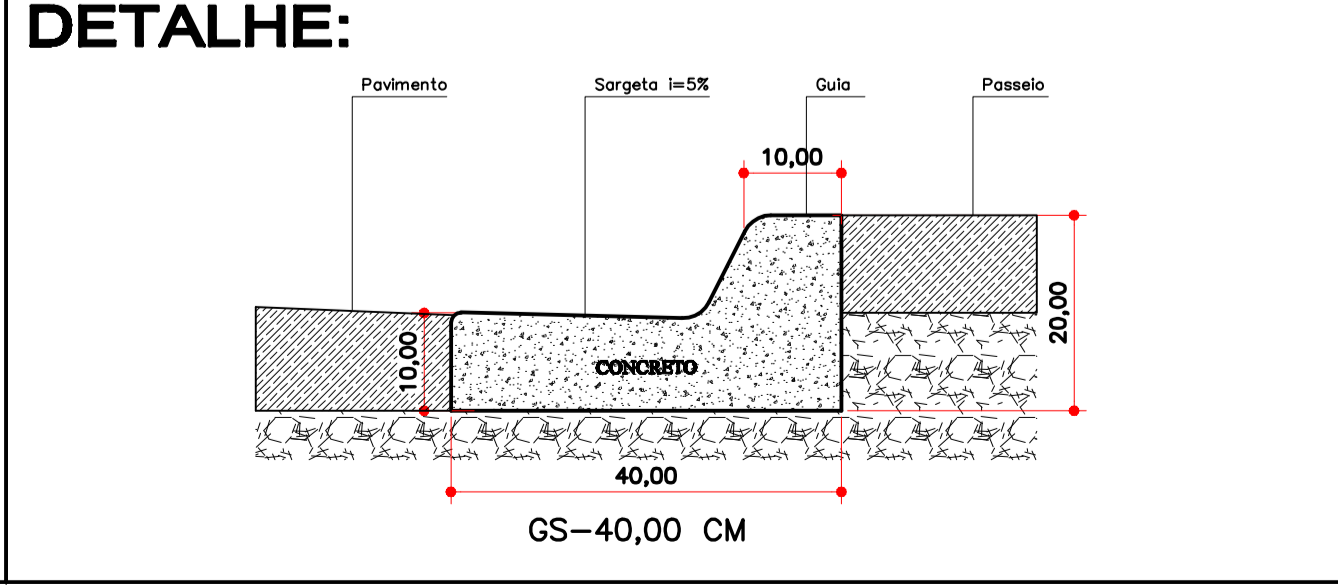

|   |                                                                                  |                                                                    |
|---|----------------------------------------------------------------------------------|--------------------------------------------------------------------|
| SECRETARIA DE DESENVOLVIMENTO MUNICIPAL<br>COORDENADORIA DE PLANEJAMENTO E ENGENHARIA                             |                                                                                  | ESCALA<br>1:750                                                    |
| ASSUNTO:<br><b>PAVIMENTAÇÃO "VILA NOVO HORIZONTE" - TRECHO I</b><br><b>TIPO DE PAVIMENTO (ASFALTO CBUQ 03 CM)</b> |                                                                                  | DATA<br>02/2.018                                                   |
| HÉLTON SCHEIDT DO VALLE<br>PREFEITO MUNICIPAL                                                                     |                                                                                  | JOÃO BATISTA ALVES DOS SANTOS<br>ENGº CIVIL CREA-5061202902/D - SP |
| <b>PREFEITURA MUNICIPAL DE ITARARÉ</b>                                                                            |                                                                                  |                                                                    |
| TOPOGRAFIA<br>DESENHO / CAD                                                                                       | LUIS CARLOS CAMARGO<br>ENGº JOÃO BATISTA ALVES DOS SANTOS CREA-5061202902/D - SP |                                                                    |
| PROJETA<br>APROVAÇÃO                                                                                              | EXECUÇÃO                                                                         |                                                                    |
| A.R.T. Nº   | ÁREA<br><b>4.665,40 M² = ÁREA A SER PAVIMENTADA</b>                              |                                                                    |