


01

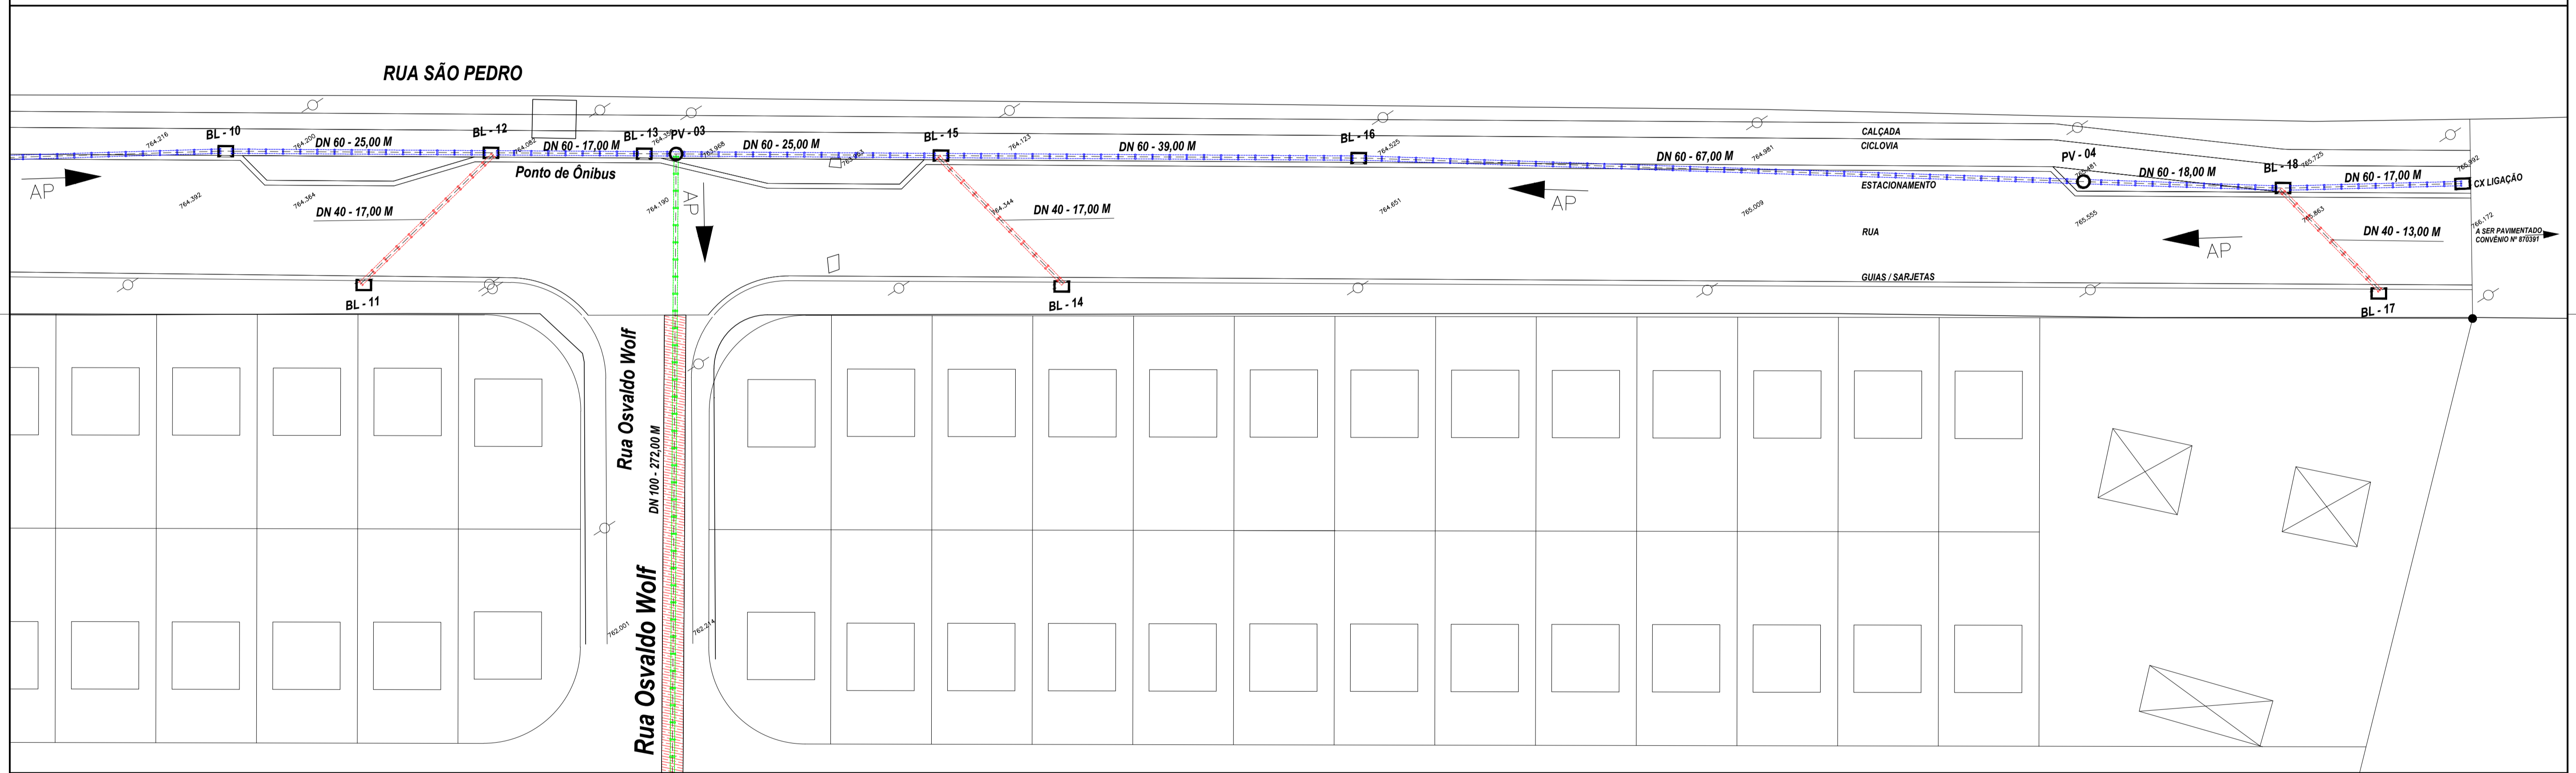

02

GALERIAS

TUBO DN 40 = 108,00 METROS
 TUBO DN 60 = 448,00 METROS
 TUBO DN 100 = 272,00 METROS
 BOCA DE LOBO = 18 UNIDADES
 POÇO DE VISITA = 05 UNIDADES
 CAIXA DE LIGAÇÃO = 01 UNIDADE

 SECRETARIA DE DESENVOLVIMENTO MUNICIPAL COORDENADORIA DE ENGENHARIA	PRANCHA 2: 3
	ESCALA 1: 300
ASSUNTO: DRENAGEM RUA SÃO PEDRO	DATA 06/2019
HELITON SCHEIDT DO VALLE <small>PREFEITO MUNICIPAL GESTÃO-2.017/2.020</small>	JOÃO BATISTA A. SANTOS <small>ENGENHEIRO CIVIL CREA 5061202902/D</small>
PREFEITURA MUNICIPAL DE ITARARÉ	
TOPOGRAFIA DESENHO / CAD PROJETA APROVAÇÃO	TÊC. EDIF-LUIS CARLOS CAMARGO
REVISÃO: ÁREA	5.627,60 M2 A SER PAVIMENTADO