


RUA JOÃO MARIA DOS SANTOS

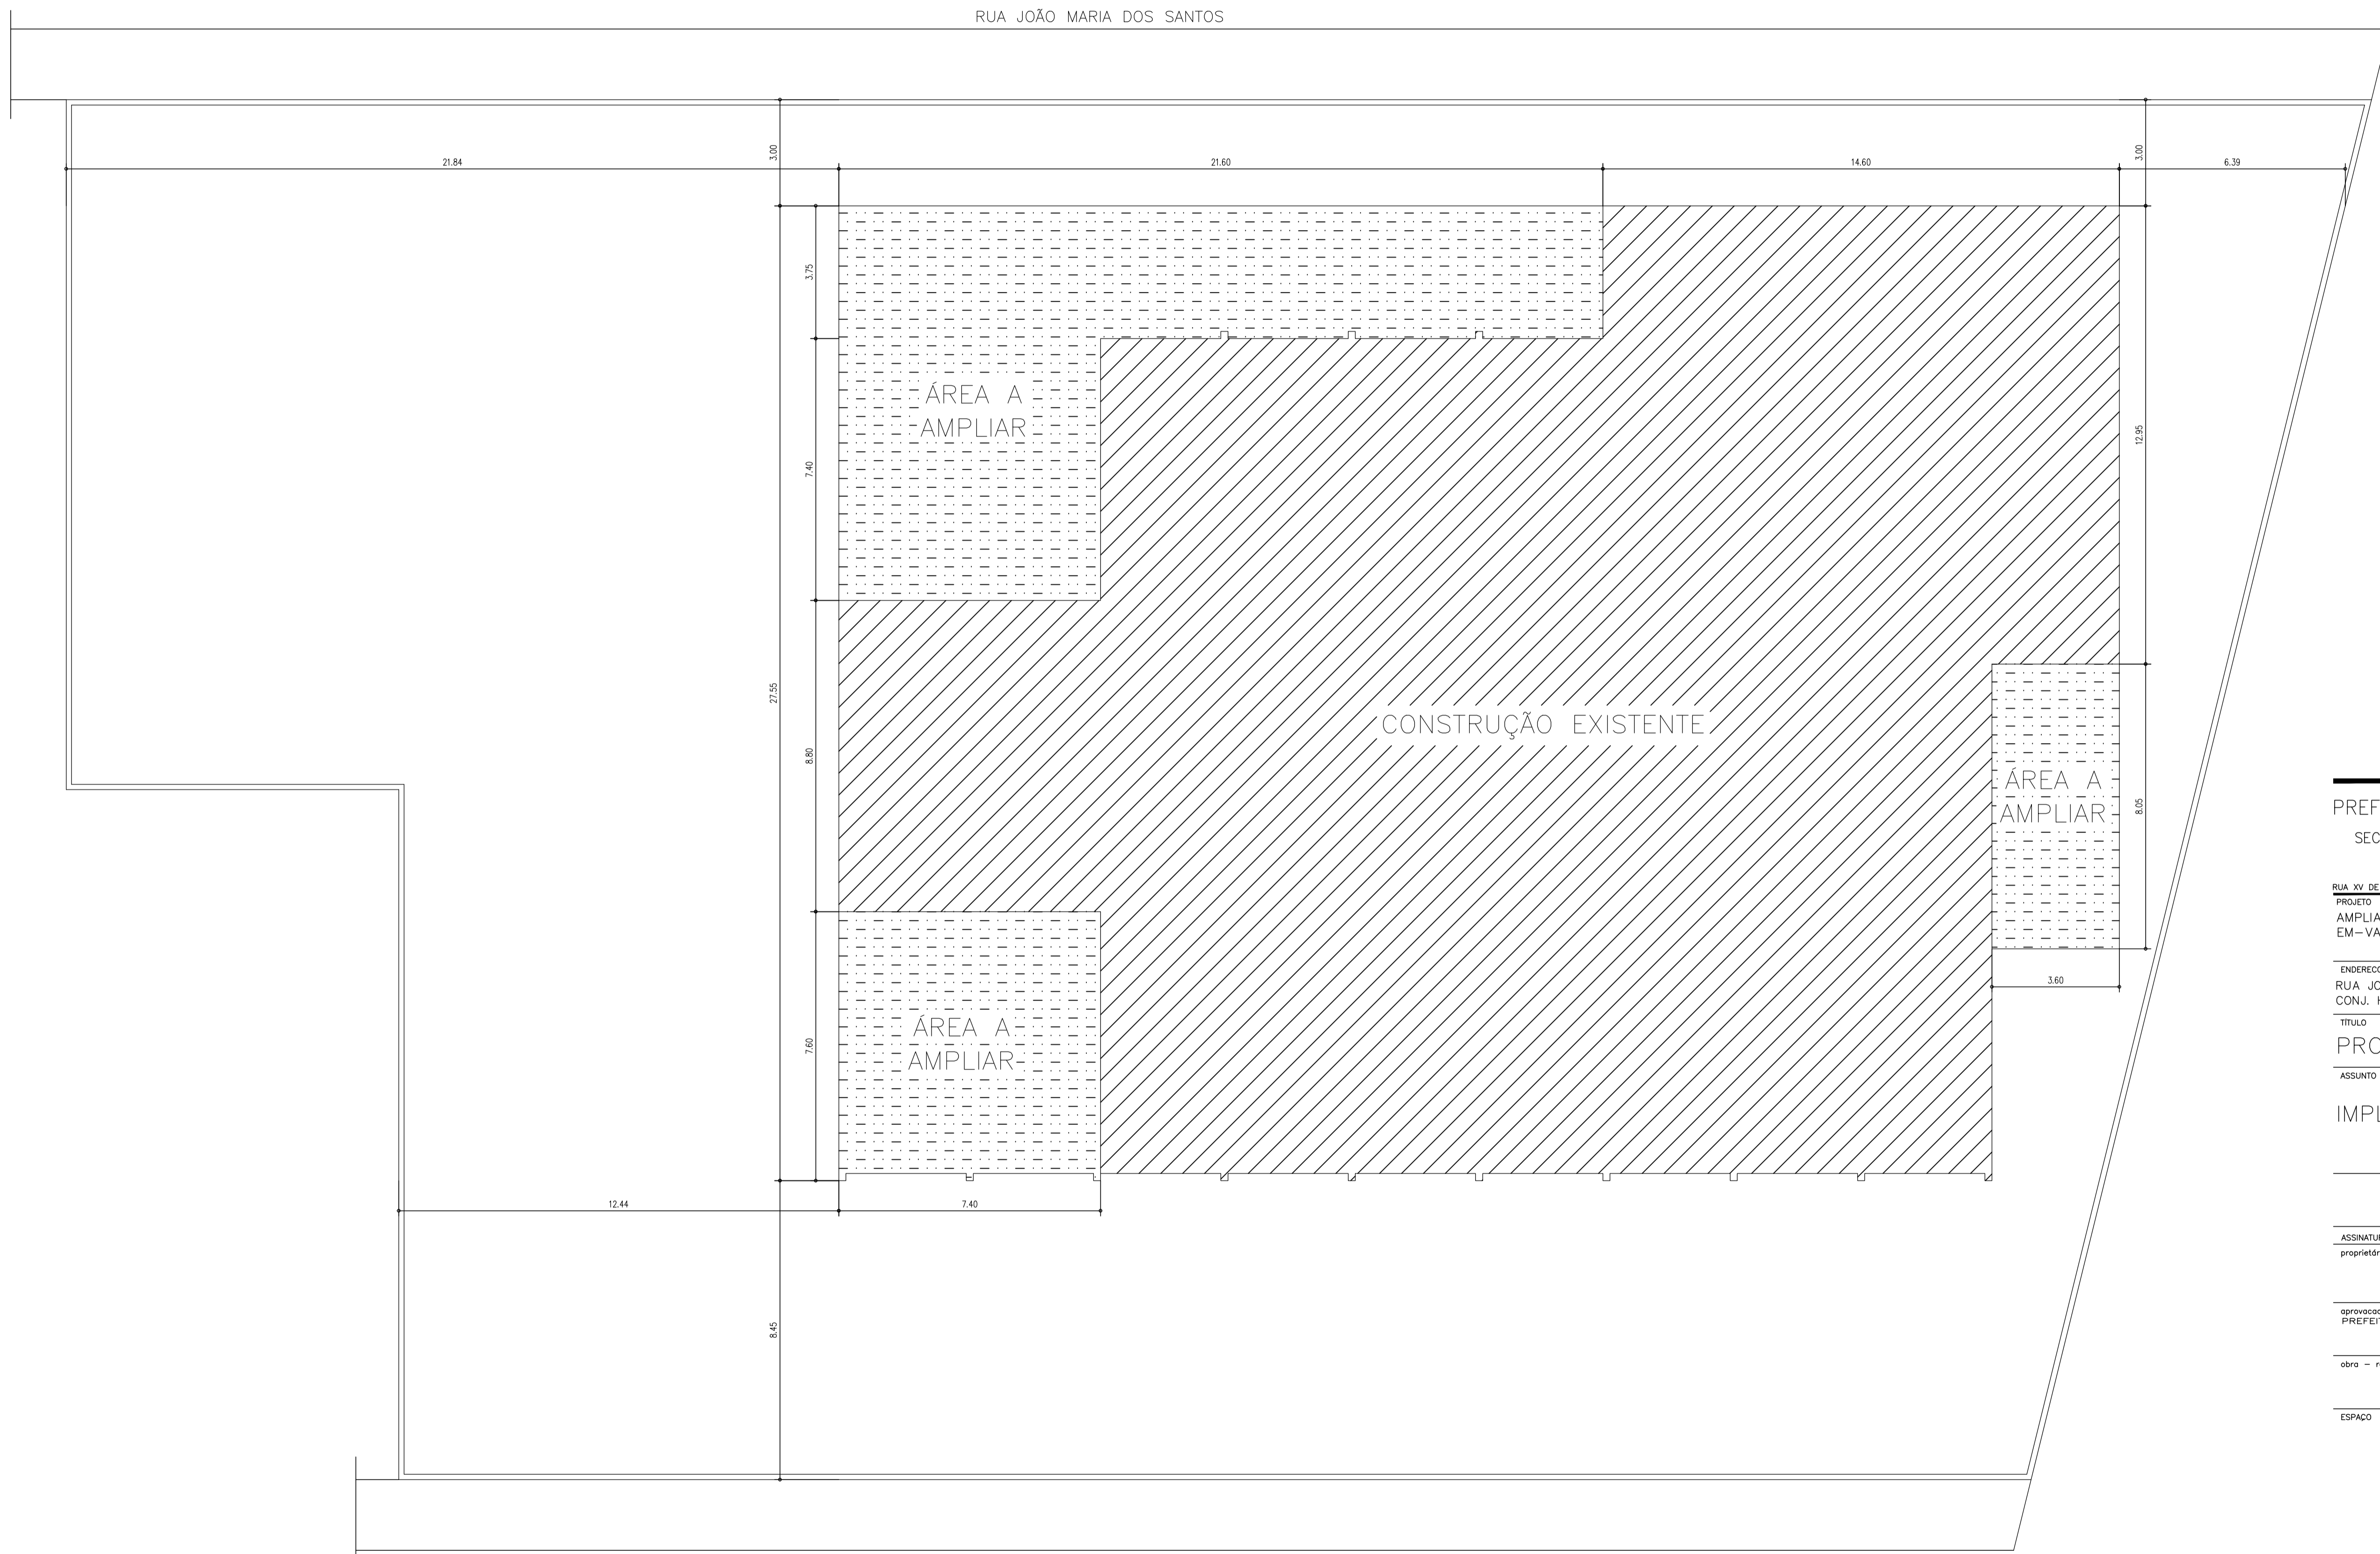

IMPLANTAÇÃO  
ESC 1:100

PREFEITURA MUNICIPAL DE ITARARÉ  
SECRETARIA DE DESENVOLVIMENTO MUNICIPAL

RUA XV DE NOVEMBRO, Nº 83 - CENTRO, ITARARÉ - SP - FONE (15) 3532-8000  
PROJETO  
AMPLIAÇÃO DE SALAS, SOLÁRIOS, FRALDÁRIO E WC'S  
EM - VALÉRIA CRISTINA SIMÕES

ENDEREÇO/MUNICÍPIO  
RUA JOÃO MARIA DOS SANTOS, S/N  
CONJ. HAB. ANGELO AUGUSTO GHIZZI - ITARARÉ-SP

TÍTULO | ÁREA | FOLHA  
PROJETO BÁSICO | ARQ|03/05

ASSUNTO

IMPLANTAÇÃO

ESCALA NOMINAL | DATA  
1:100 | MAI/2019

ASSINATURAS  
proprietário | ege

aprovação do projeto - responsável técnico  
PREFEITURA MUNICIPAL DE ITARARÉ - SP | c.r.e.o. pref.

obra - responsável técnico | c.r.e.o. pref. a.r.t.

ESPAÇO PARA APROVAÇÃO