




**SECÇÃO "D"**

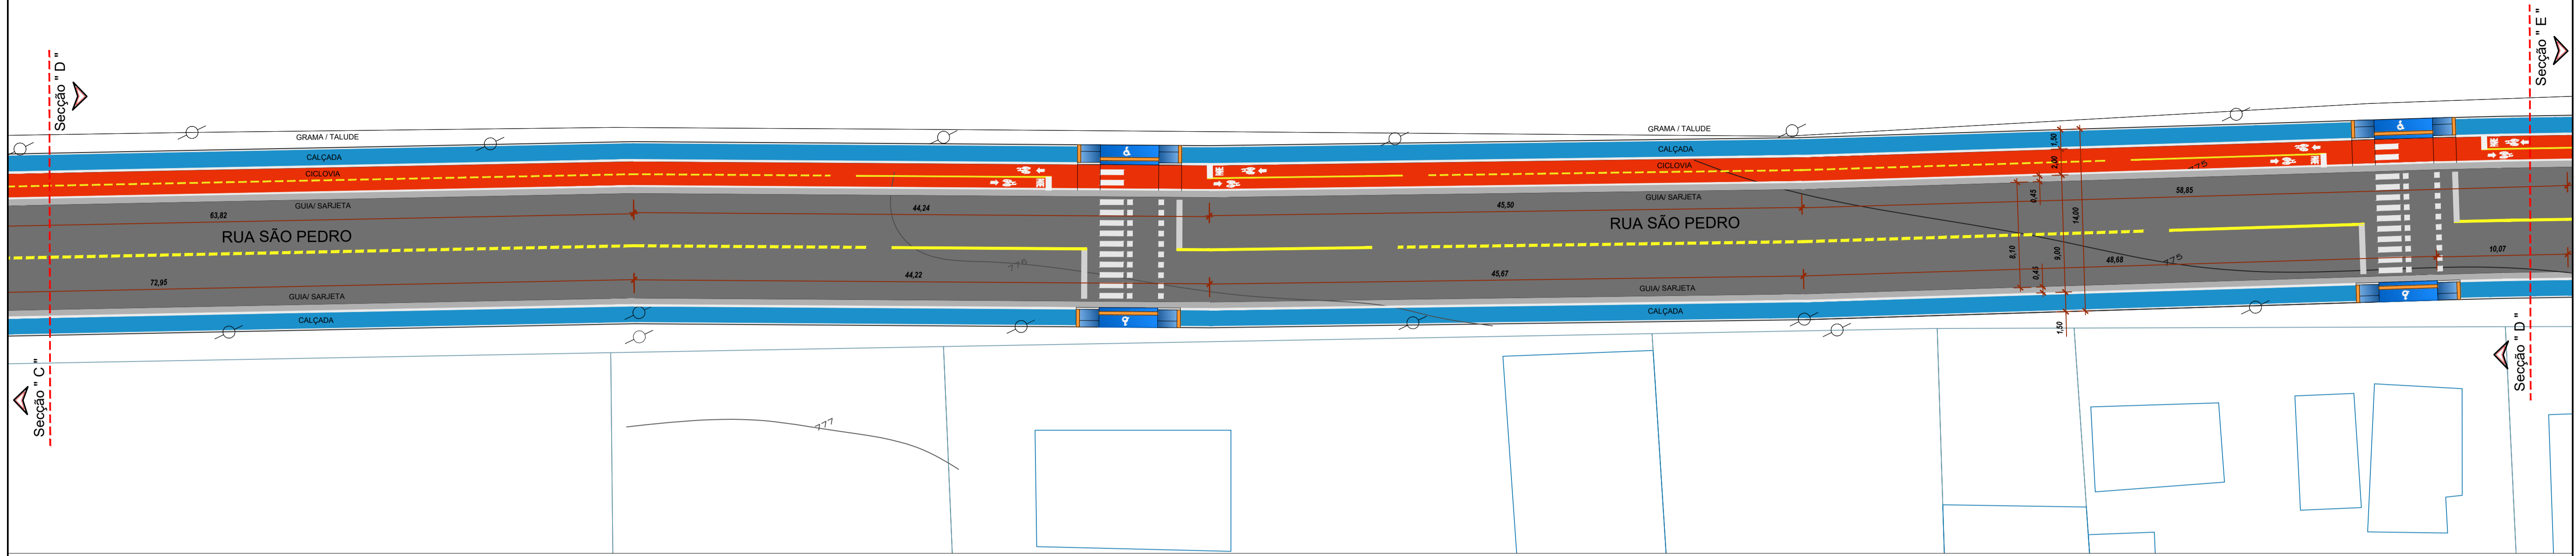

**SECÇÃO "E"**

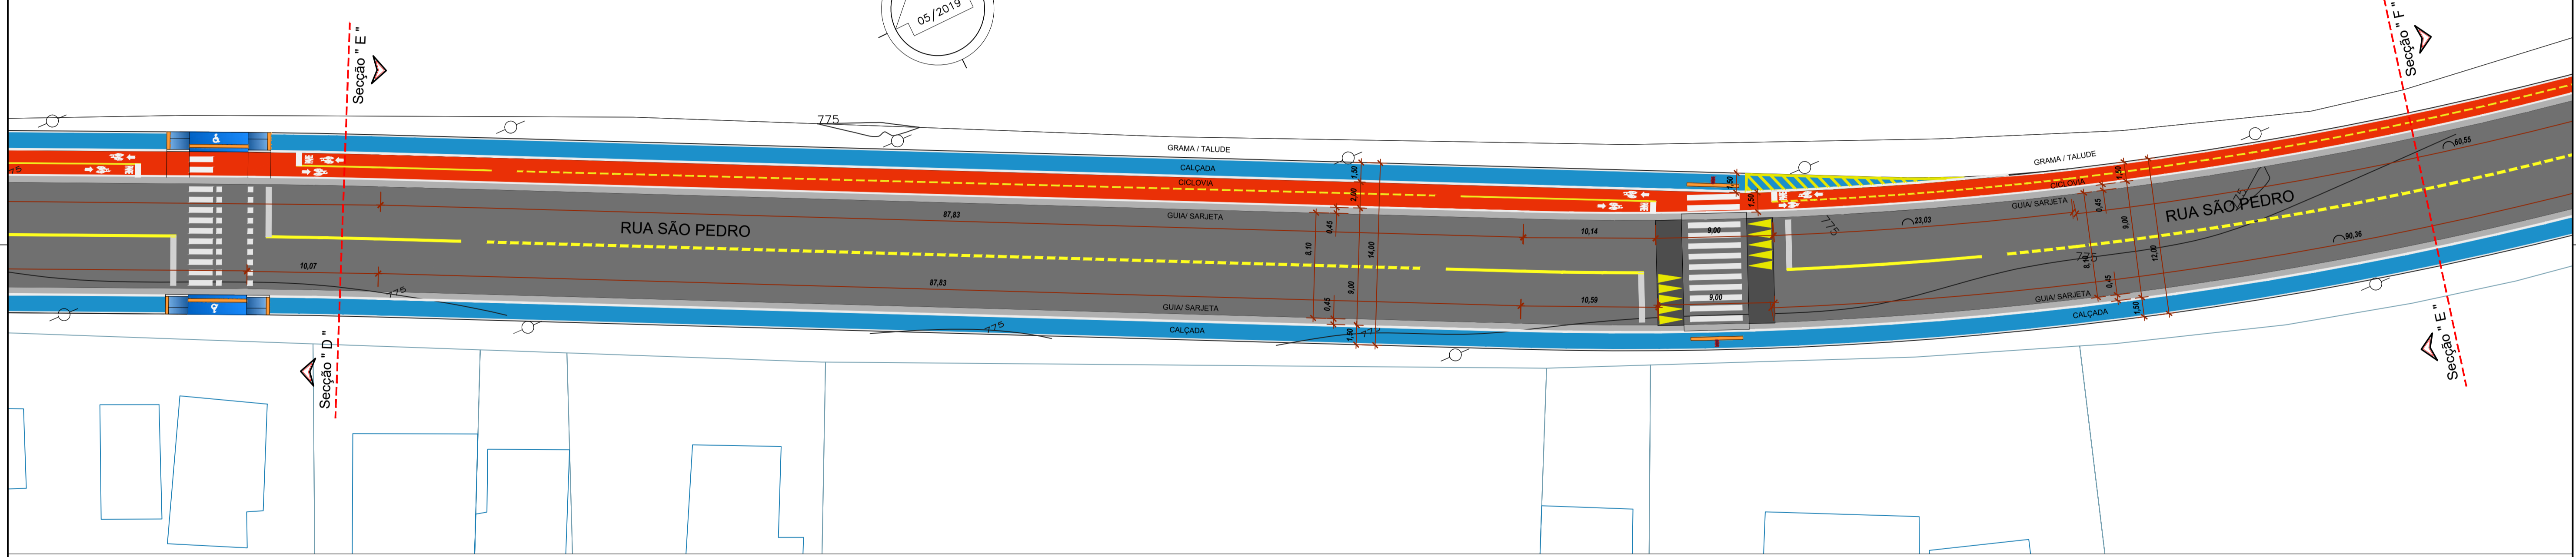

**SECÇÃO "F"**

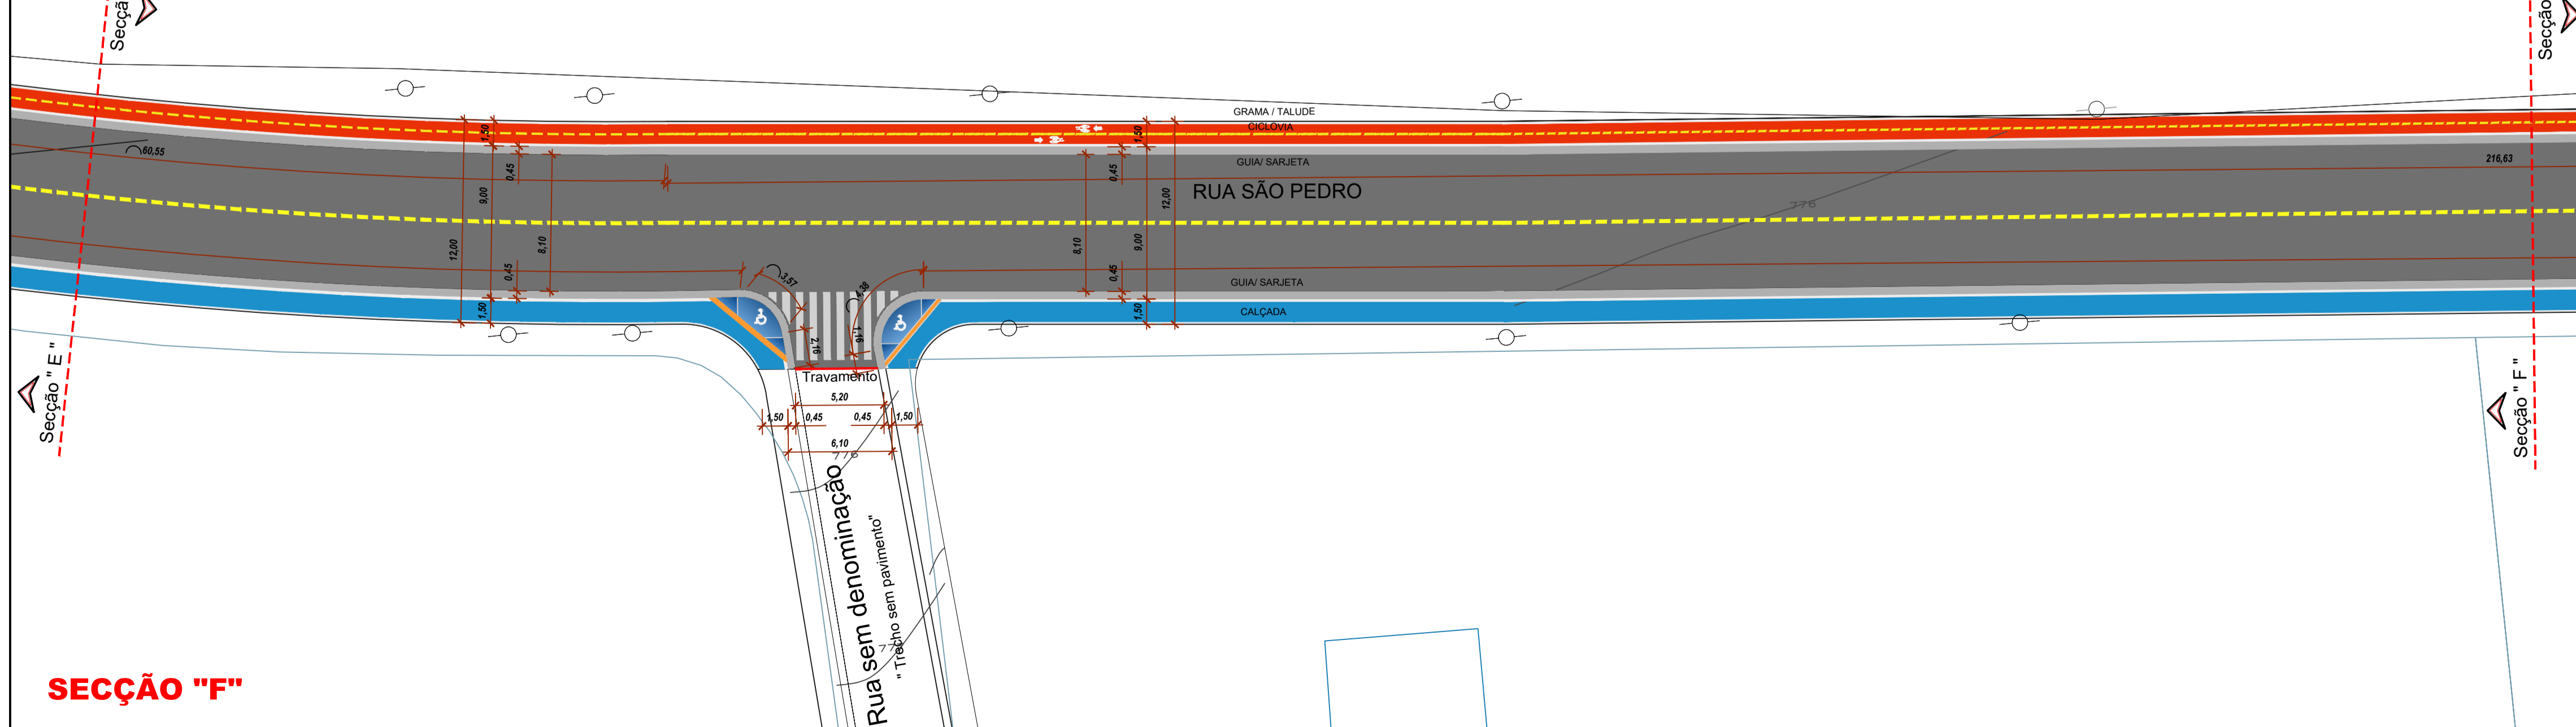

**SECÇÃO "F"**

Quantitativos de Pavimentação Rua "Jardim São Pedro"						
RUA	Sub-Base (m²)	Base / Pintura / Capa (m²)	Guias/Sarjeta Executar (m)	Guias de Travamento	Ciclovia (m2)	Calçada a Executar Largura (m) m²
Rua São Pedro	12.547,15	12.547,15	1.449,63 1.467,40	43,30	2.579,66	1,50 1.270,14 1,50 2.230,89
<b>TOTAL</b>	<b>12.547,15</b>	<b>12.547,15</b>	<b>2.917,03</b>	<b>43,30</b>	<b>2.579,66</b>	<b>- 3.501,03</b>

SECRETARIA DE DESENVOLVIMENTO MUNICIPAL  
COORDENADORIA DE ENGENHARIA

FRANCHA 03/08  
DATA 06/2019

ASSUNTO: PAVIMENTAÇÃO " RUA SÃO PEDRO"  
Asfalto Tipo CBUQ 04 cm - ( Pavimento/ Trânsito )  
ESCALA 1:250

HELITON SCHEIDT DO VALLE  
PREFEITO MUNICIPAL GESTÃO-2.017/2.020

JOÃO BATISTA A. SANTOS  
ENGENHEIRO CIVIL CREA 5061202902/D

**PREFEITURA MUNICIPAL DE ITARARÉ**

TOPOGRAFIA  
DESENHO / CAD TÈC. EDIF-DERIMAR COSTA  
PROJETISTA  
APROVAÇÃO

REVISÃO:  
ART: N° 28027230190861824

AREA 12.547,15 m2 A SER PAVIMENTADO