

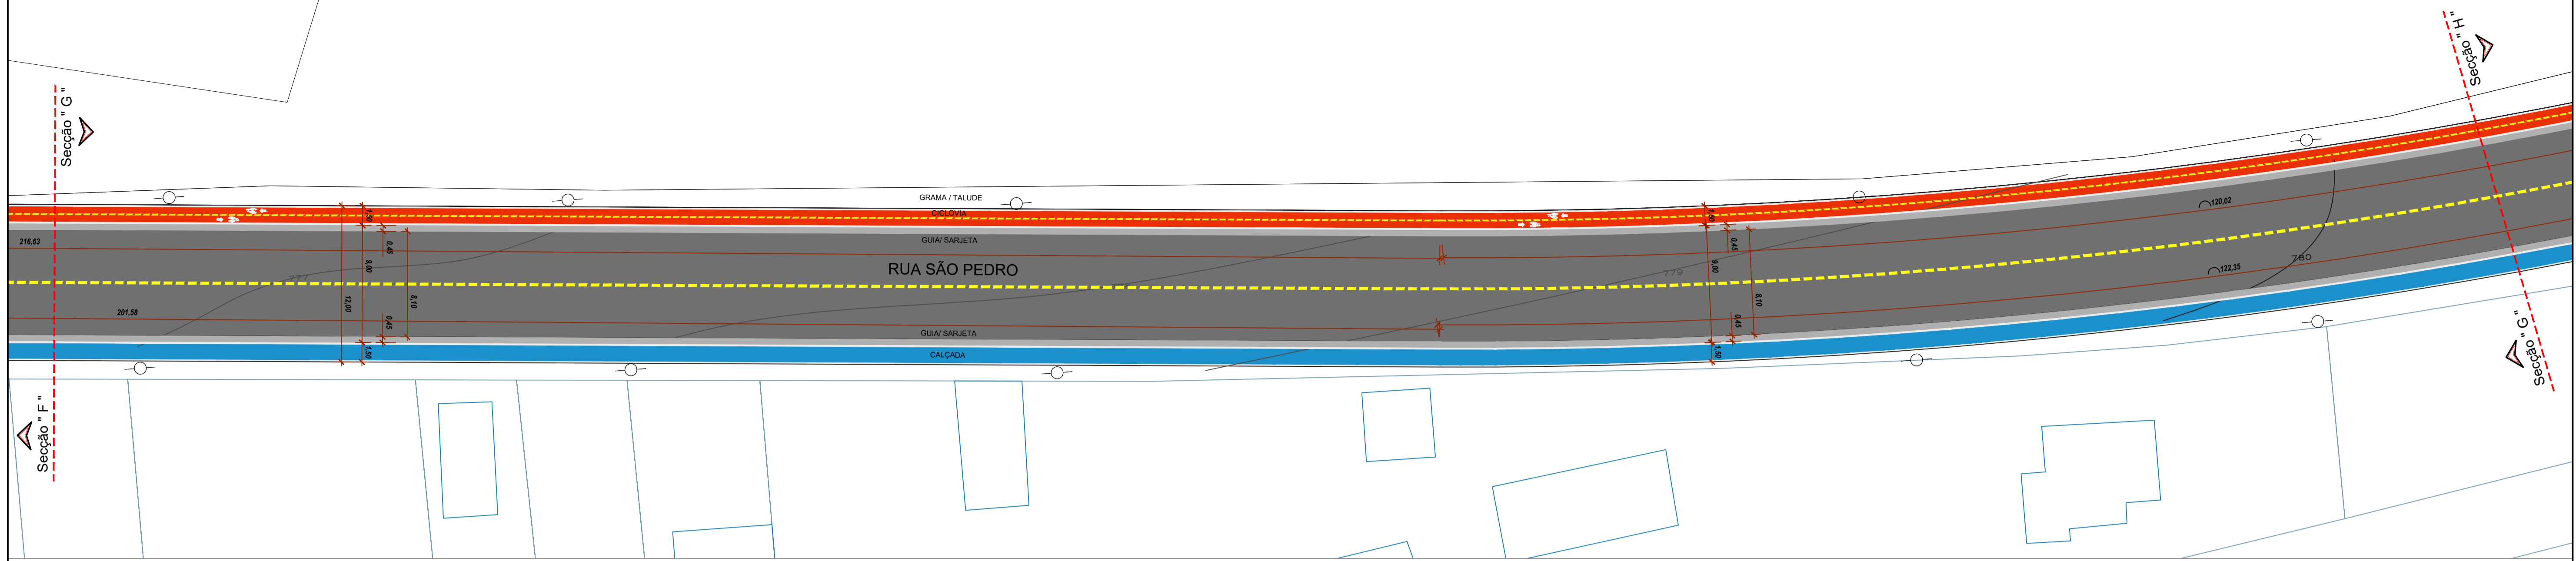


SECÇÃO "G"

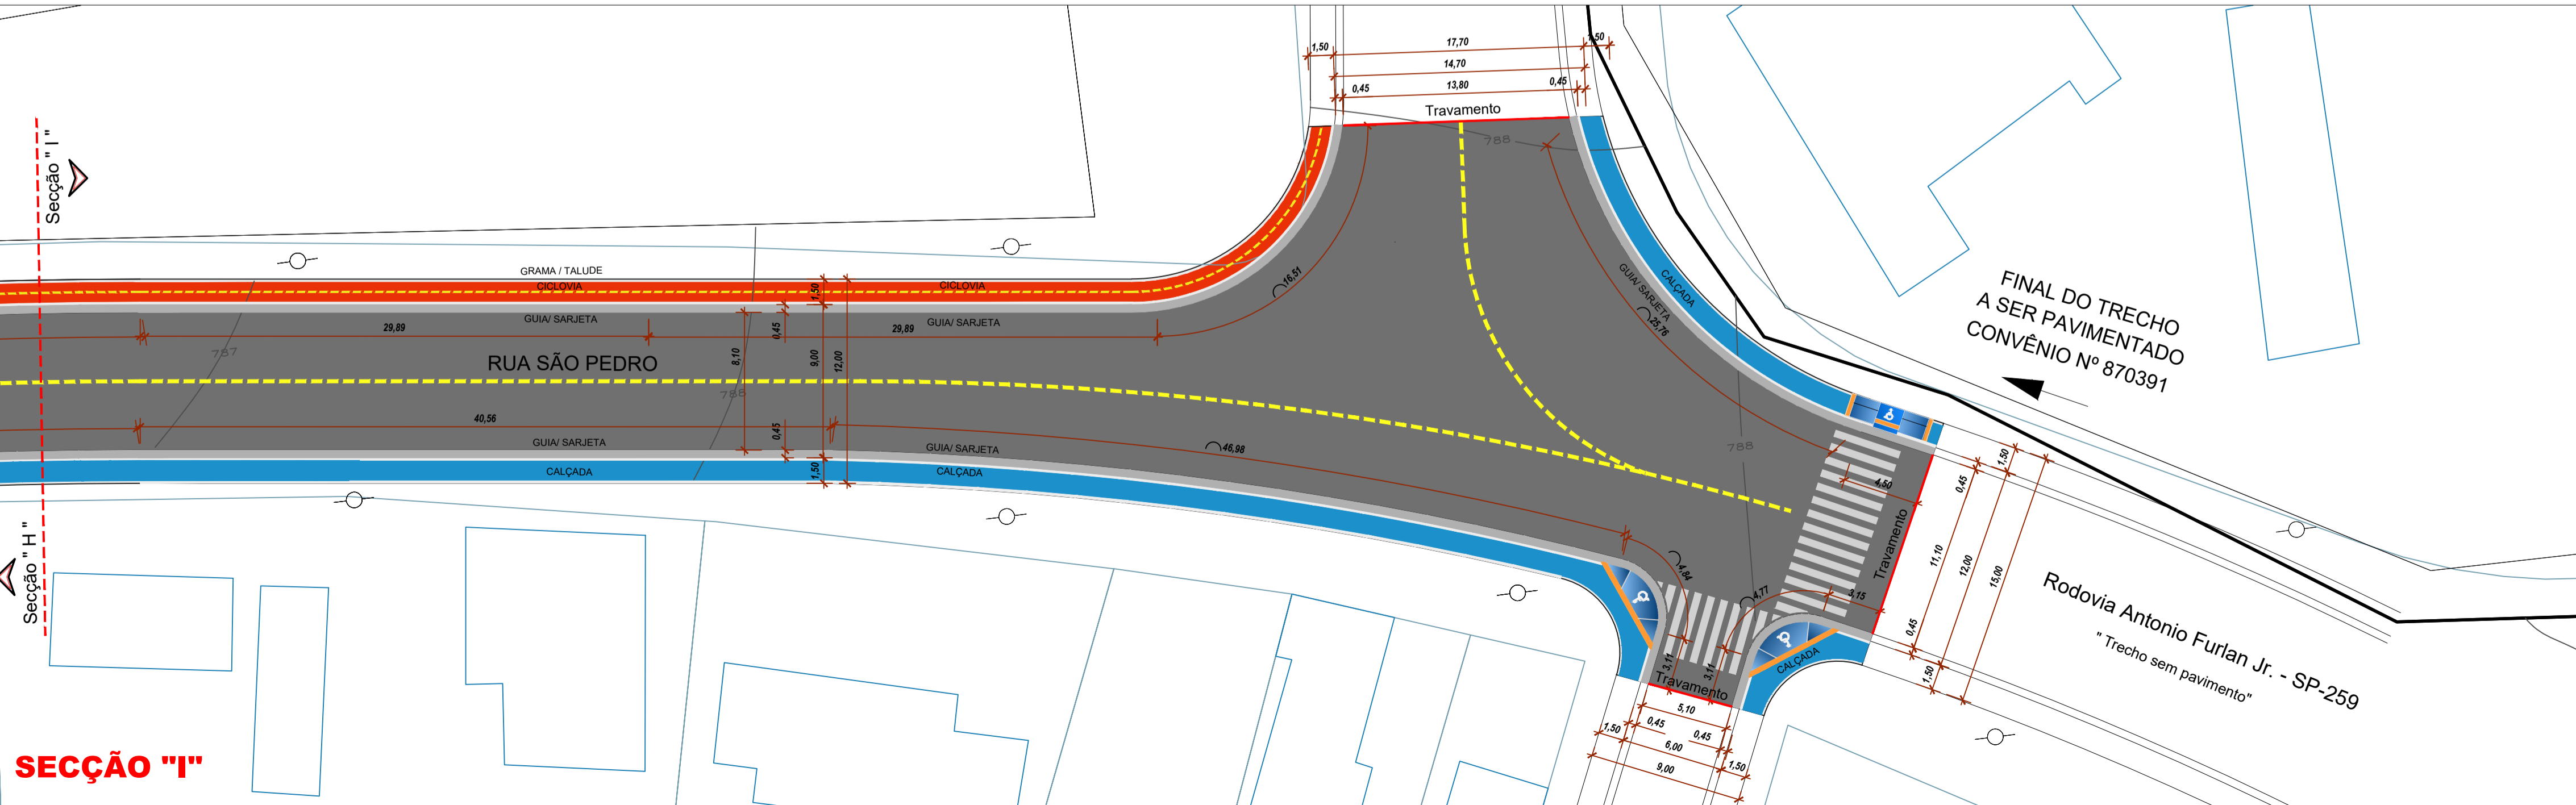

SECÇÃO "H"

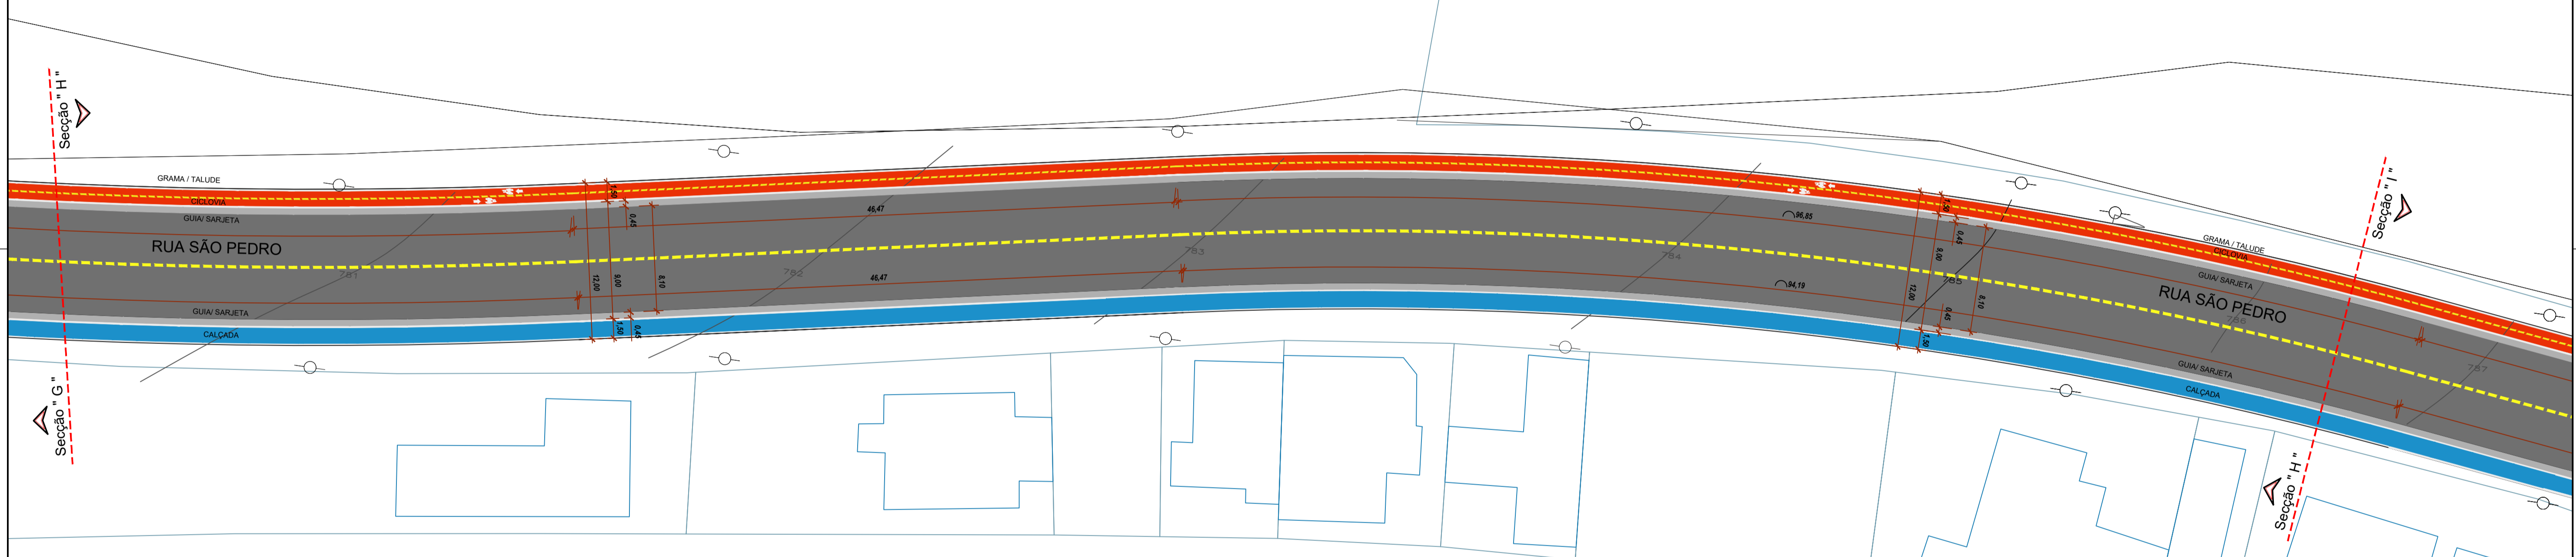

SECÇÃO "I"

Quantitativos de Pavimentação Rua "Jardim São Pedro"

RUA	Sub-Base (m²)	Base / Pintura / Executar (m²)	Guias/ Sarjeta (m)	Guias de Travamento	Ciclovias (m²)	Calçada a Executar (Largura (m) x m²)
Rua São Pedro	12.547,15	12.547,15	1.449,63	43,30	2.579,66	1,50 x 1.270,14
			1.467,40			1,50 x 2.230,69
TOTAL	12.547,15	12.547,15	2.917,03	43,30	2.579,66	- x 3.501,03

SECRETARIA DE DESENVOLVIMENTO MUNICIPAL
COORDENADORIA DE ENGENHARIA

FRANCHA 04/08
DATA 06/2019

ASSUNTO: **PAVIMENTAÇÃO " RUA SÃO PEDRO "**
Asfalto Tipo CBUQ 04 cm - (Pavimento/ Trânsito)

ESCALA 1: 250

HELITON SCHEIDT DO VALLE
PREFEITO MUNICIPAL GESTÃO-2.017/2.020

JOÃO BATISTA A. SANTOS
ENGENHEIRO CIVIL CREA 5061202902/D

PREFEITURA MUNICIPAL DE ITARARÉ

TOPOGRAFIA	
DESENHO / CAD	TÉC. EDIF-DERIMAR COSTA
PROJETISTA	
APROVAÇÃO	
REVISÃO:	
ART:	N° 28027230190861824
ÁREA	12.547,15 m2 A SER PAVIMENTADO