
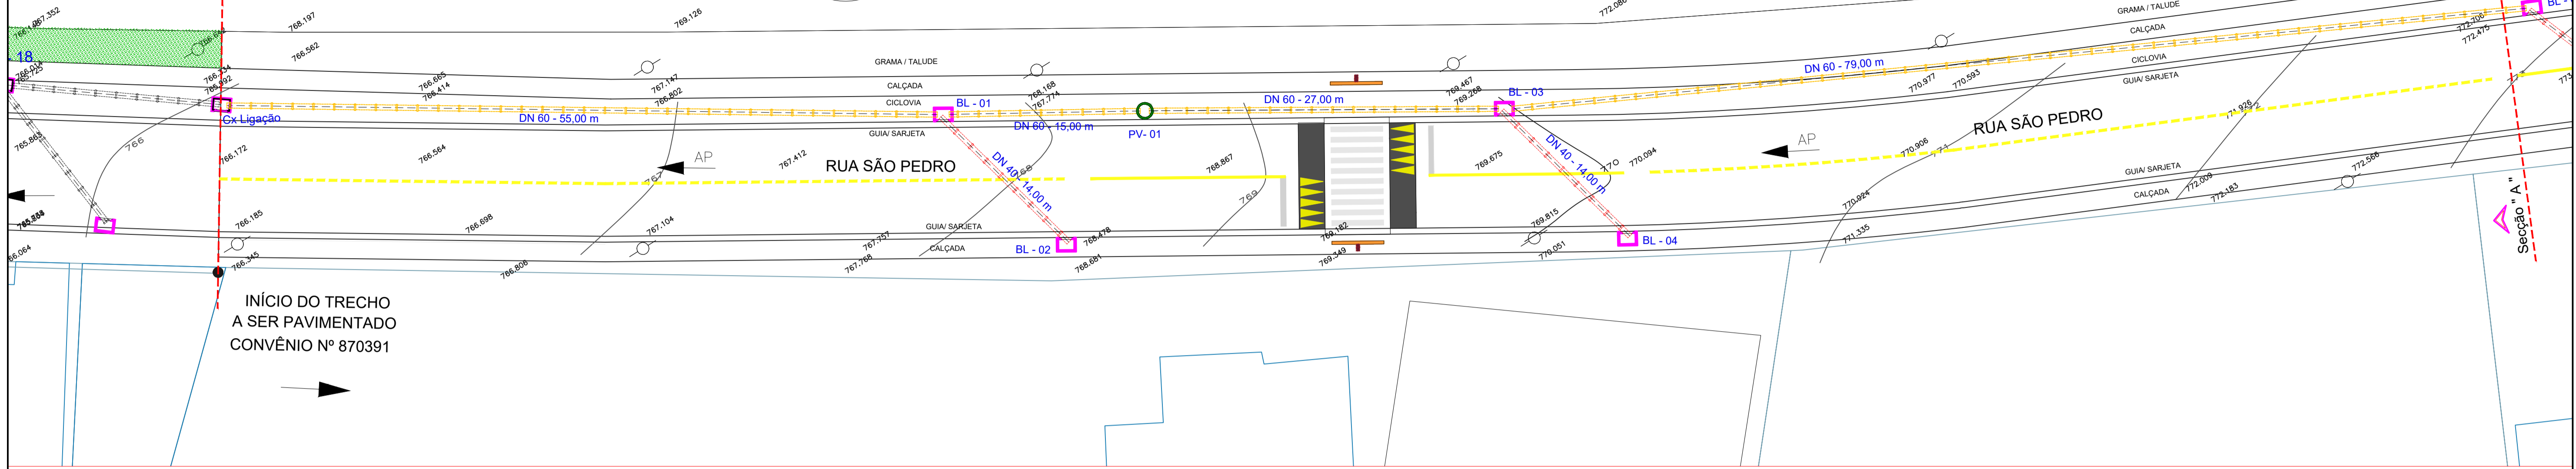



SECÇÃO "A"

A SER PAVIMENTADO
RECURSO PRÓPRIO


RUA SÃO PEDRO

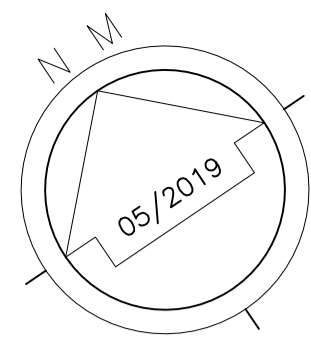

SECÇÃO "B"

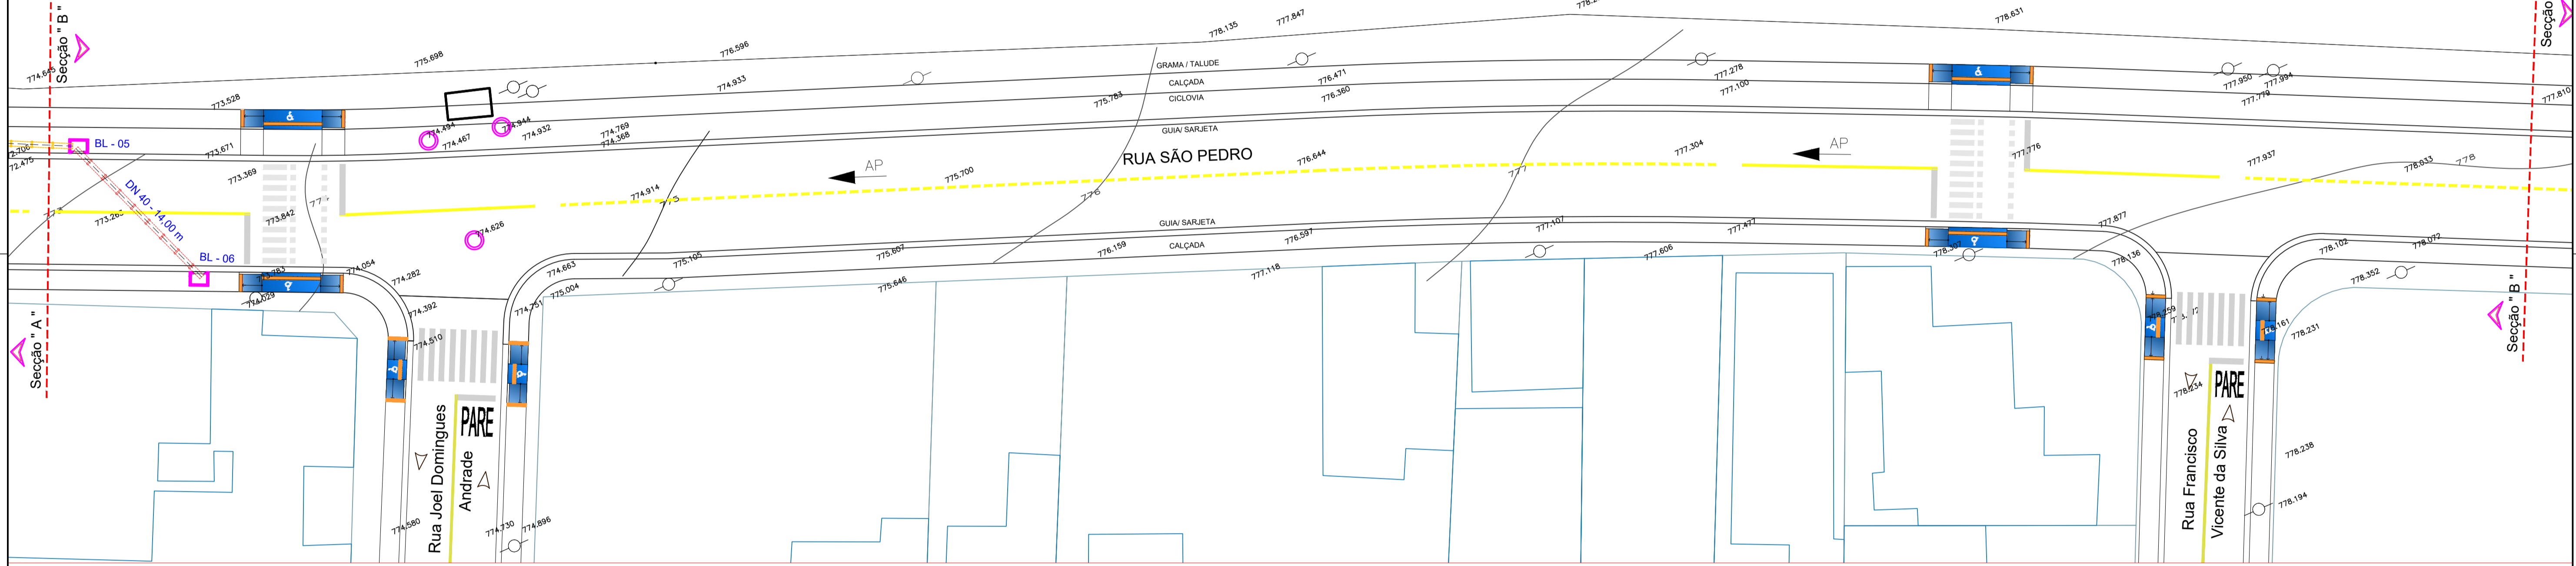

SECÇÃO "C"

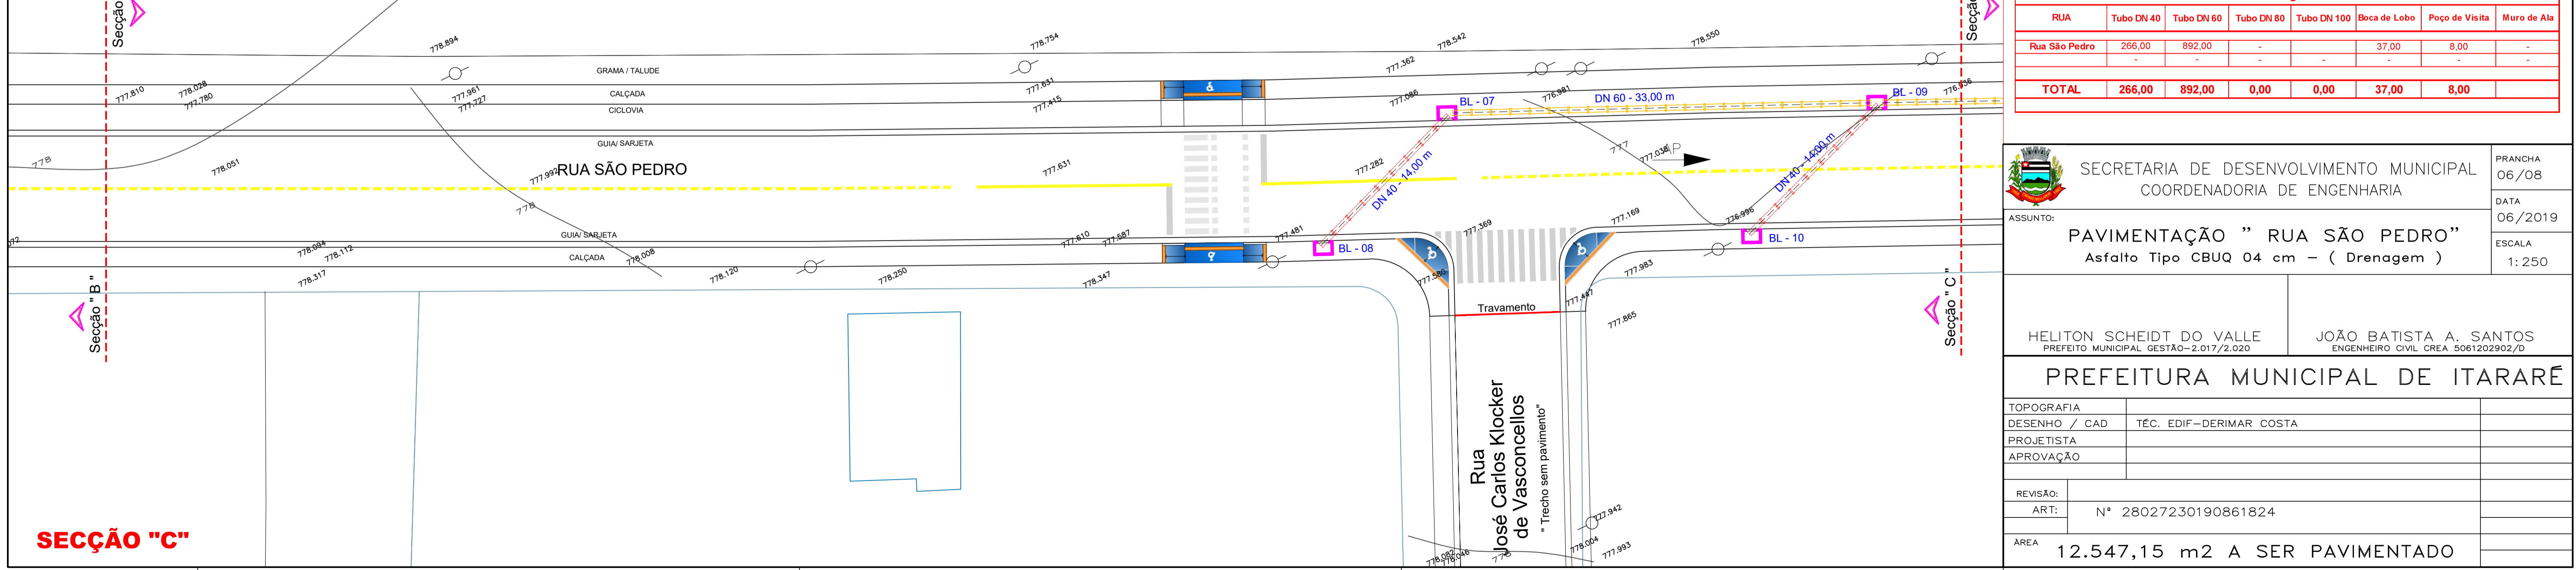

Quantitativos de Drenagem Rua "São Pedro"							
RUA	Tubo DN 40	Tubo DN 60	Tubo DN 80	Tubo DN 100	Boca de Lobo	Poço de Visita	Muro de Ala
Rua São Pedro	266,00	892,00	-	-	37,00	8,00	-
TOTAL	266,00	892,00	0,00	0,00	37,00	8,00	

SECRETARIA DE DESENVOLVIMENTO MUNICIPAL
COORDENADORIA DE ENGENHARIA

FRANCHA 06/08
DATA 06/2019
ESCALA 1:250

ASSUNTO: **PAVIMENTAÇÃO " RUA SÃO PEDRO "**
Asfalto Tipo CBUQ 04 cm - (Drenagem)

HELITON SCHEIDT DO VALLE
PREFEITO MUNICIPAL GESTÃO-2.017/2.020

JOÃO BATISTA A. SANTOS
ENGENHEIRO CIVIL CREA 5061202902/D

PREFEITURA MUNICIPAL DE ITARARÉ

TOPOGRAFIA
DESENHO / CAD TÁC. EDIF-DERIMAR COSTA
PROJETISTA
APROVAÇÃO

REVISÃO:
ART: N° 28027230190861824

ÁREA 12.547,15 m2 A SER PAVIMENTADO