




SECÇÃO "D"

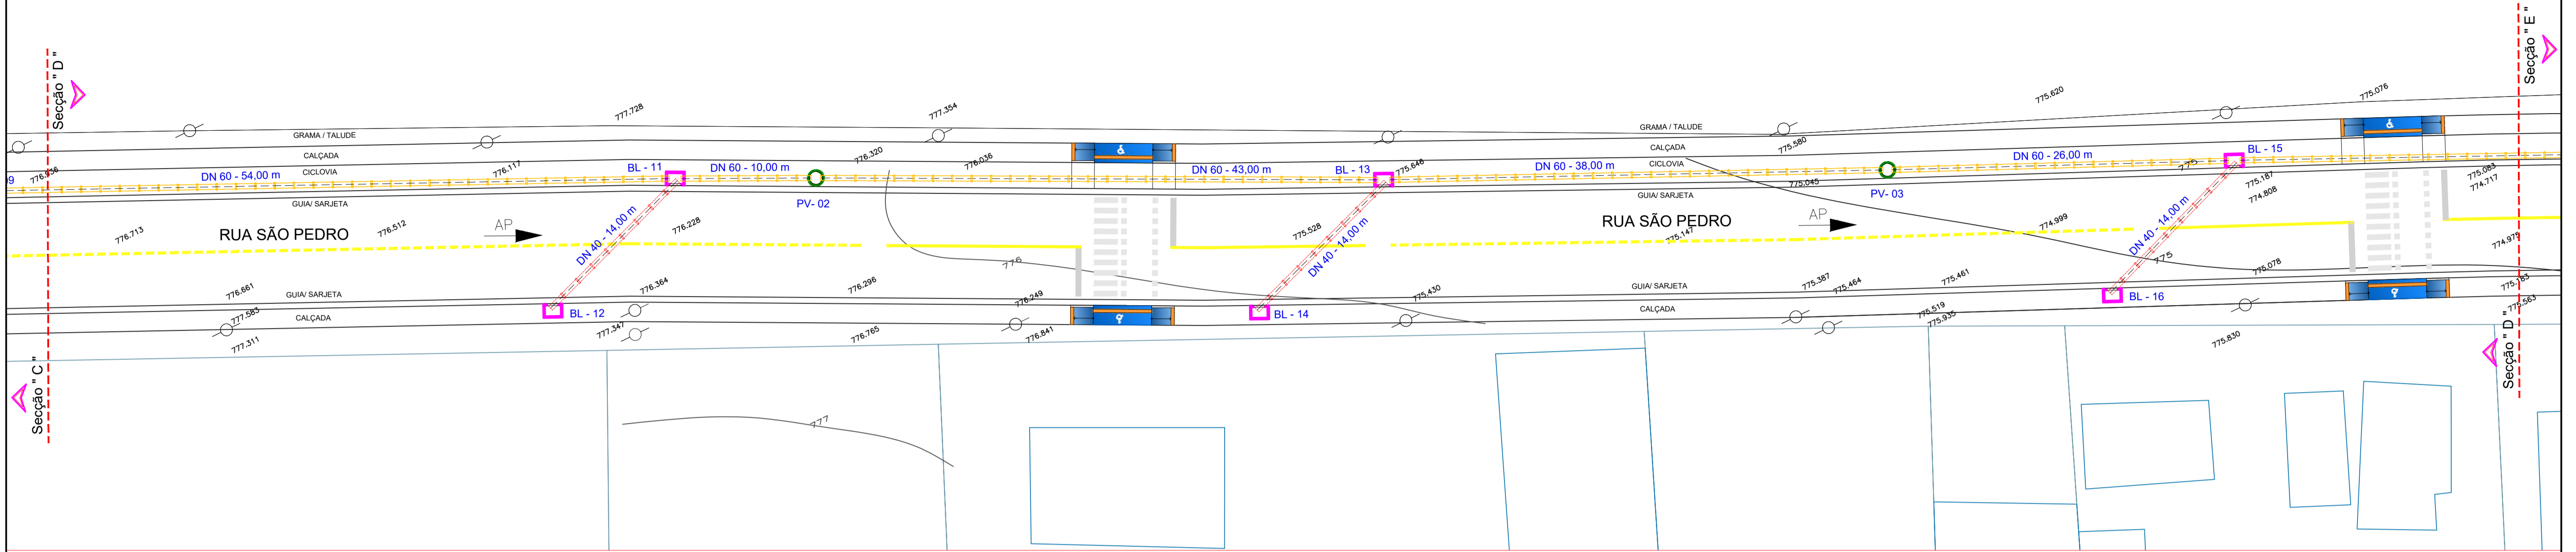

SECÇÃO "E"

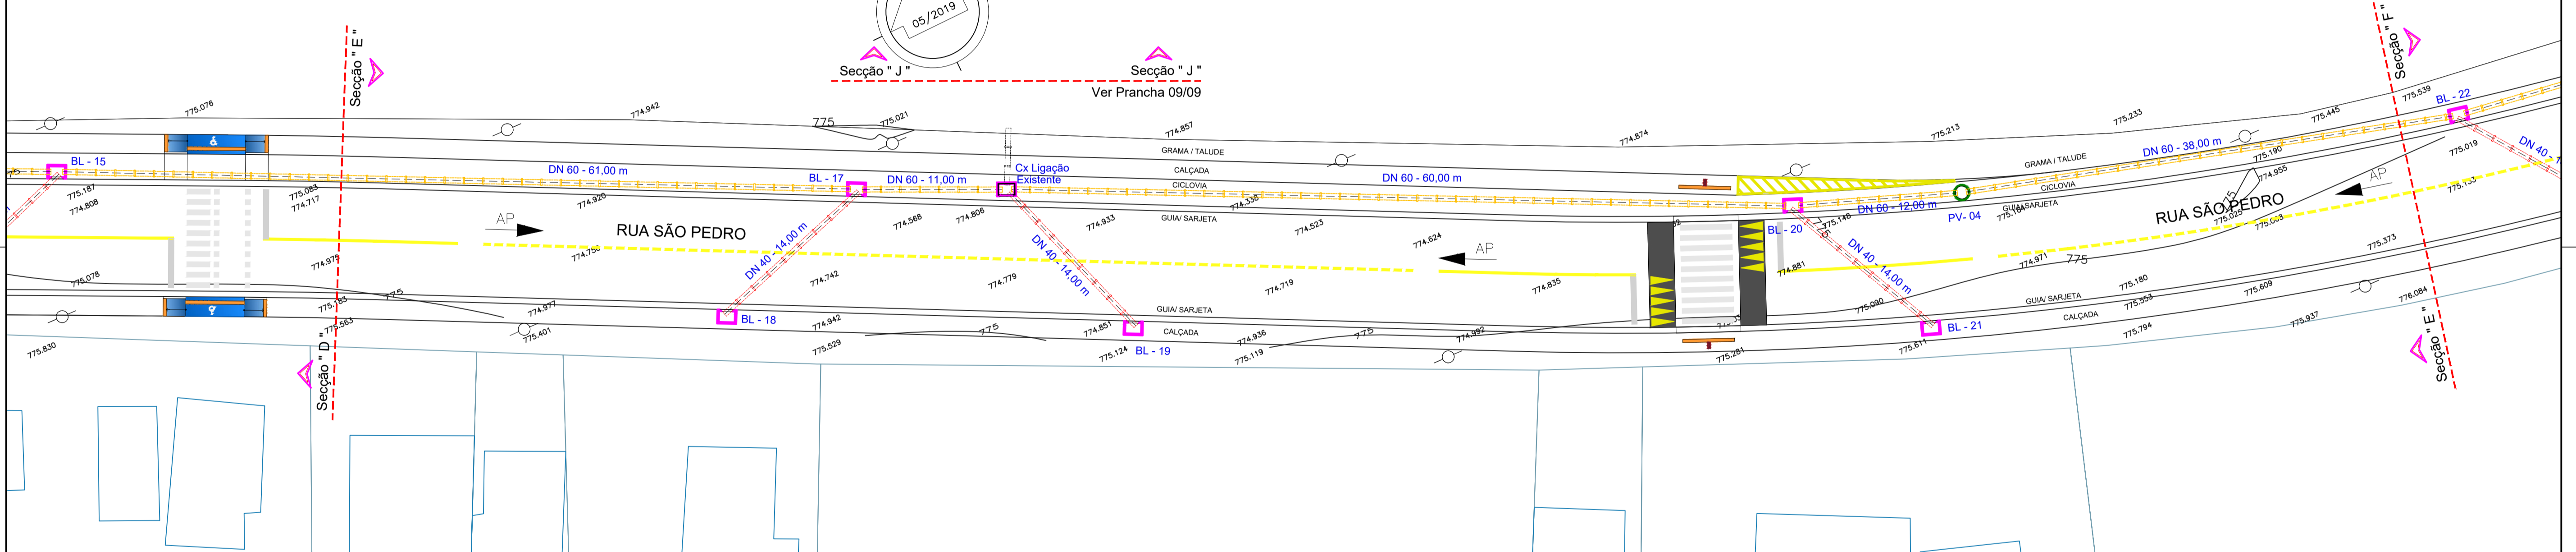

SECÇÃO "F"

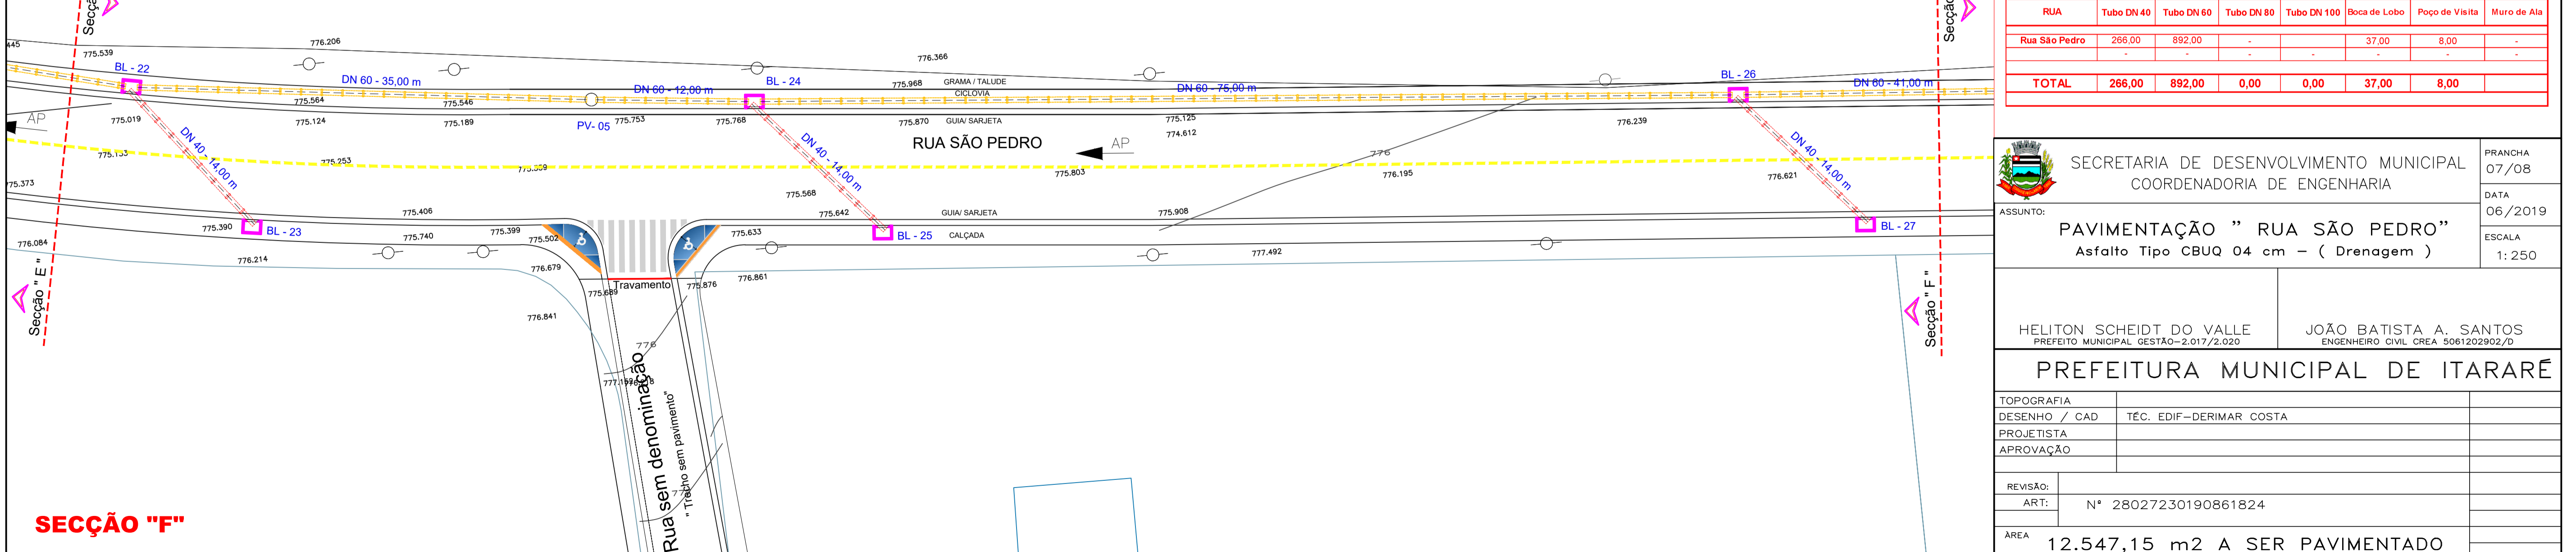

Quantitativos de Drenagem Rua "São Pedro"							
RUA	Tubo DN 40	Tubo DN 60	Tubo DN 80	Tubo DN 100	Boca de Lobo	Poço de Visita	Muro de Ala
Rua São Pedro	266,00	892,00	-	-	37,00	8,00	-
TOTAL	266,00	892,00	0,00	0,00	37,00	8,00	

SECRETARIA DE DESENVOLVIMENTO MUNICIPAL
COORDENADORIA DE ENGENHARIA

PRANCHA 07/08
DATA 06/2019
ESCALA 1:250

ASSUNTO: PAVIMENTAÇÃO " RUA SÃO PEDRO"
Asfalto Tipo CBUQ 04 cm - (Drenagem)

HELITON SCHEIDT DO VALLE
PREFEITO MUNICIPAL GESTÃO-2.017/2.020

JOÃO BATISTA A. SANTOS
ENGENHEIRO CIVIL CREA 5061202902/D

PREFEITURA MUNICIPAL DE ITARARÉ

TOPOGRAFIA	
DESENHO / CAD	TÉC. EDIF-DERIMAR COSTA
PROJETISTA	
APROVAÇÃO	
REVISÃO:	
ART:	Nº 28027230190861824
ÁREA	12.547,15 m2 A SER PAVIMENTADO