

LEGENDA DAS PAREDES

— PAREDES EXISTENTES

— PAREDES A CONSTRUIR

LEGENDA

▨ ÁREA EXISTENTE

▨ ÁREA A CONSTRUIR

IMPLANTAÇÃO
ESC: 1 / 300

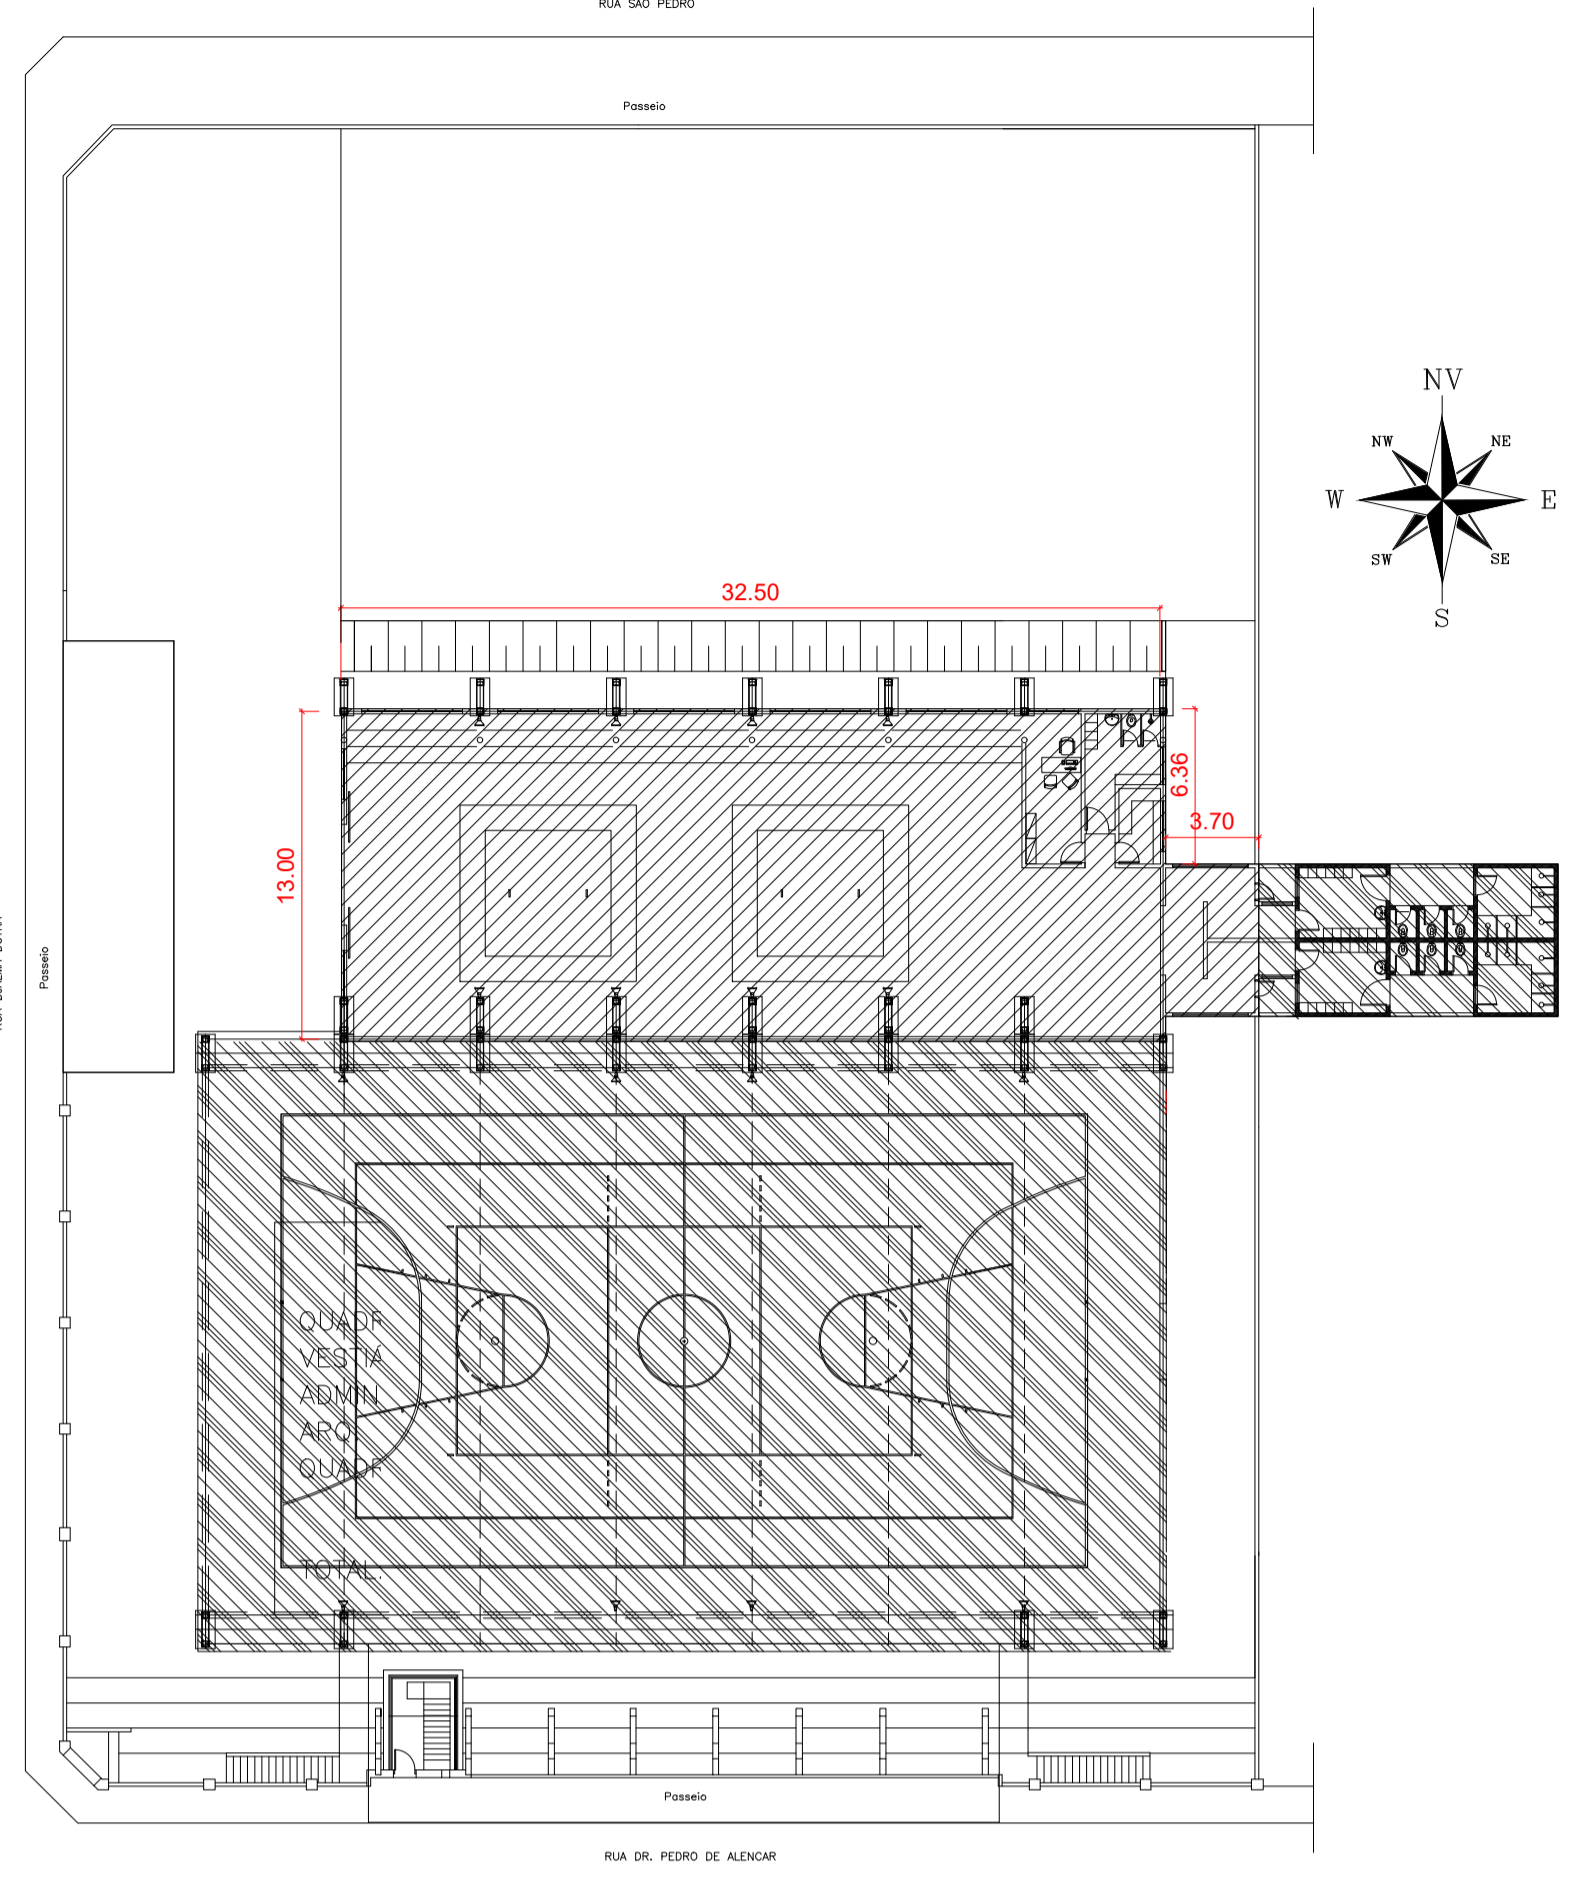


TABELA DE ESQUADRIAS

Código	Comp. (m)	Altura (m)	Peitoril (m)	Material	Tipo	Quant. (m)
P01	4,00	2,50	-	Vidro Temperado	Correr	1
P02	0,90	2,10	-	Madeira	Abrir	2
P03	0,90	2,10	-	Madeira	Abrir	1
P04	0,62	1,50	-	Alumínio	Abrir	2
P05	0,90	2,10	-	Ferro	Abrir	2
P06	0,80	2,10	-	Ferro	Abrir	2

Código	Comp. (m)	Altura (m)	Peitoril (m)	Material	Tipo	Quant. (m)
J01	2,00	1,00	1,50	Metálica	Basculante	2
J02	4,00	0,80	2,50	Metálica	Basculante	5
J03	2,00	1,20	1,80	Metálica	Basculante	1
J04	2,00	0,50	2,00	Metálica	Basculante	2
J05	1,20	0,50	2,00	Metálica	Basculante	4

PLANTA BAIXA
ESC: 1 / 125

PROJETO ARQUITETÔNICO

PREFEITURA MUNICIPAL DE ITARARÉ
SECRETARIA DE DESENVOLVIMENTO MUNICIPAL

FRANCHA: 01/04
DES / CAD: Dierimar
DATA: Out / 2019

OBRA: Barracão para Prática Esportiva - Centro Esportivo Ludovico Carlos Pannis

ENDEREÇO: Rua Pedro de Alencar s/nº - Centro - Itararé - SP

SITUAÇÃO S/ESCALA:

PREFEITO MUNICIPAL: HELITON SCHEIDT DO VALLE
Gestão 2017/2020

RESP. TÉCNICO:
JOÃO BATISTA ALVES DOS SANTOS
Engenheiro Civil
CREA SP 5061202902/D
ART nº 28027230200146530

QUADRO DE ÁREAS: ÁREA A CONSTRUIR: 454,02 m²

ESPAÇO RESERVADO PARA APROVAÇÃO

Prefeitura de Itararé
SECRETARIA DE DESENVOLVIMENTO MUNICIPAL SEDEM
APROVADO
Itararé 10 / 11 / 2020

André Henrique da Silva
ENGENHEIRO CIVIL
CREA SP 507038667

Planta A1 - Reduzida
Princ. 01 - 0,11
