



DETALHE GENCERICO


TUBO DE CONCRETO DN 40 – 264,00 METROS
 TUBO DE CONCRETO DN 60 – 243,00 METROS
 CAIXA DE LIGAÇÃO – 02 UNIDADES
 POÇO DE VISITA – 08 UNIDADES
 BOCA DE LOBO (BUERO) – 26 UNIDADES
 GUIA COM SARJETA – 2.302,32M
 PAVIMENTO EM CBUQ TOTAL – 8.942,10M²
 CALÇADA EM CONCRETO TOTAL – 394,28M²
 PAVIMENTO A SER RECONSTRUIDO – 35,20M²

| Quantidades por Rua "Jardim Bequinha" - Pavimento | | | |
|---|---------------|---------------|--------------|
| RUA | Tubo DN 40 | Tubo DN 60 | Buro |
| Rua Ruy Dias Tatti | 74,00 | 0,00 | 8,00 |
| Rua José Costa Luz | 31,00 | 2,00 | 0,00 |
| Rua Wandico Carlos Machado | 50,00 | 108,00 | 6,00 |
| Rua João Machado | 0,00 | 0,00 | 0,00 |
| Rua Edy Ospedal | 28,00 | 0,00 | 2,00 |
| Rua José Carlos Ferreira | 24,00 | 0,00 | 2,00 |
| Rua Adeilde de Melo Costa | 57,00 | 135,00 | 6,00 |
| TOTAL | 264,00 | 243,00 | 28,00 |

| Quantidades por Rua "Jardim Bequinha" - Calçada | | | |
|---|-----------------|------------------------------|---------------------------|
| RUA | Base (m) | Pint. Calç.(m ²) | Calçada (m ²) |
| Rua Ruy Dias Tatti | 2.055,72 | 527,45 | 262,85 |
| Rua José Costa Luz | 1.438,01 | 1.231,85 | 304,91 |
| Rua Wandico Carlos Machado | 1.673,84 | 402,93 | 0,00 |
| Rua João Machado | 550,90 | 155,08 | 0,00 |
| Rua Edy Ospedal | 574,51 | 162,60 | 0,00 |
| Rua José Carlos Ferreira | 1.419,27 | 349,43 | 0,00 |
| Rua Adeilde de Melo Costa | 8.942,10 | 8.942,10 | 262,85 |
| TOTAL | 8.942,10 | 8.942,10 | 394,28 |

SINALIZAÇÃO HORIZONTAL (Pintura)

| FAIXAS DE RETENÇÃO (4,00X0,40X15) | 24,00 (M ²) |
|---|-------------------------|
| FAIXAS SEPARADORA (15,00X0,15X30) | 67,50 (M ²) |
| DEMARCAÇÃO DE "PARE" (15X1,50M ²) | 22,50 (M ²) |

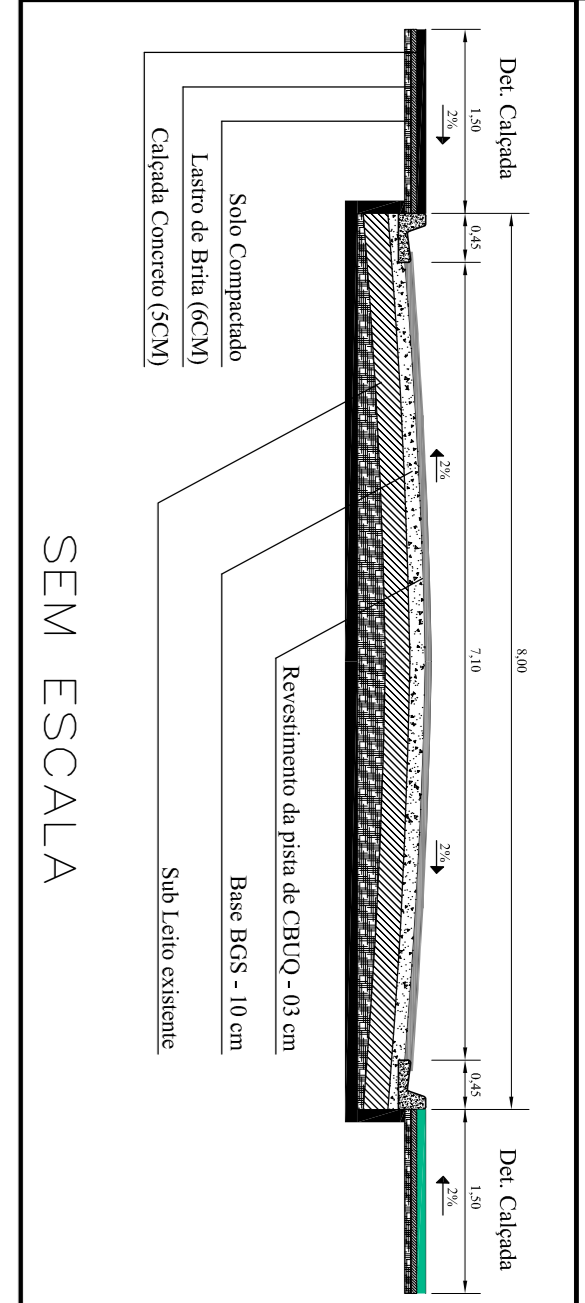

SECRETARIA DE DESENVOLVIMENTO MUNICIPAL
 COORDENADORIA DE ENGENHARIA

ASSUNTO: PAVIMENTAÇÃO "JARDIM BEQUINHA"
 DRENAGEM/GUIAS SARJETAS/PAVIMENTO

HELTON SCHEDI DO VALLE
 PREFEITO


ANDRÉ HENRIQUE DA SILVA
 ENGENHEIRO CIVIL-CREA-50703886/02 SP

PREFEITURA MUNICIPAL DE ITARARE


TOPOGRAFIA: []
 DESENHO / CAD: []
 PROJETISTA: []
 APROVAÇÃO: []
 ART.: []

ÁREA: 8.942,10 M² A SER PAVIMENTADO

PREPARAÇÃO: 02/2006
 DATA: 02/2022
 ESCALA: 1:500


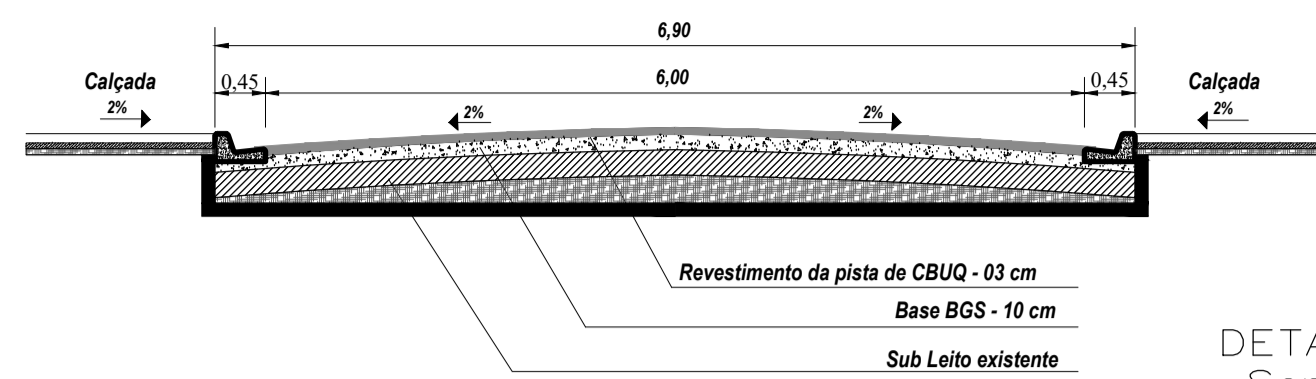


DETALHES GENÉRICO
Sem Escala

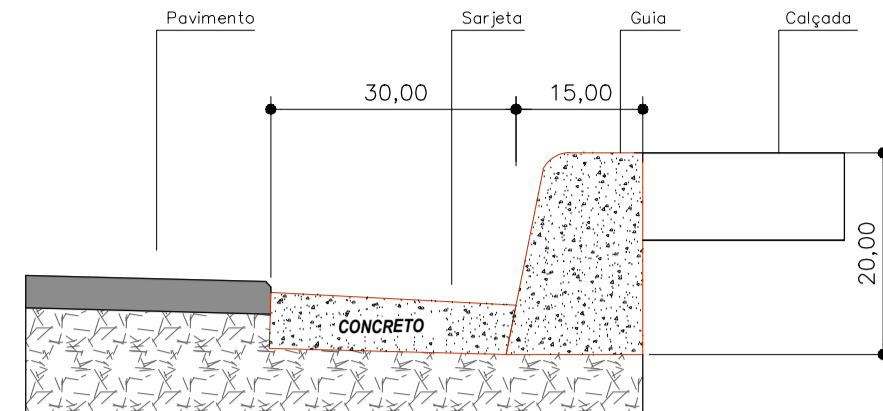

LEGENDAS

- TUBO DE CONCRETO DN 40 a Executar: 400,00 m
- POÇO DE VISITA a Executar: 01 unidade
- BOCA DE LOBO (BUEIRO) a Executar: 14 unidades
- GUIA EXISTENTE a Retirar: 465,72 m
- GUIA COM SARJETA a Executar: 798,72 m
- GUIA DE TRAVAMENTO a Executar: 12,00 m
- PAVIMENTO EM CBUQ a Executar: 2.756,59 m²

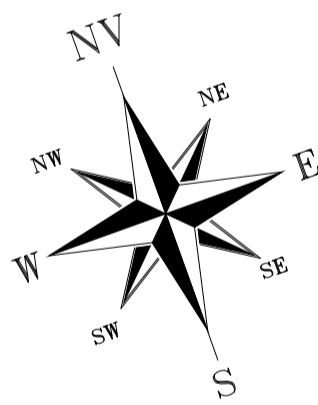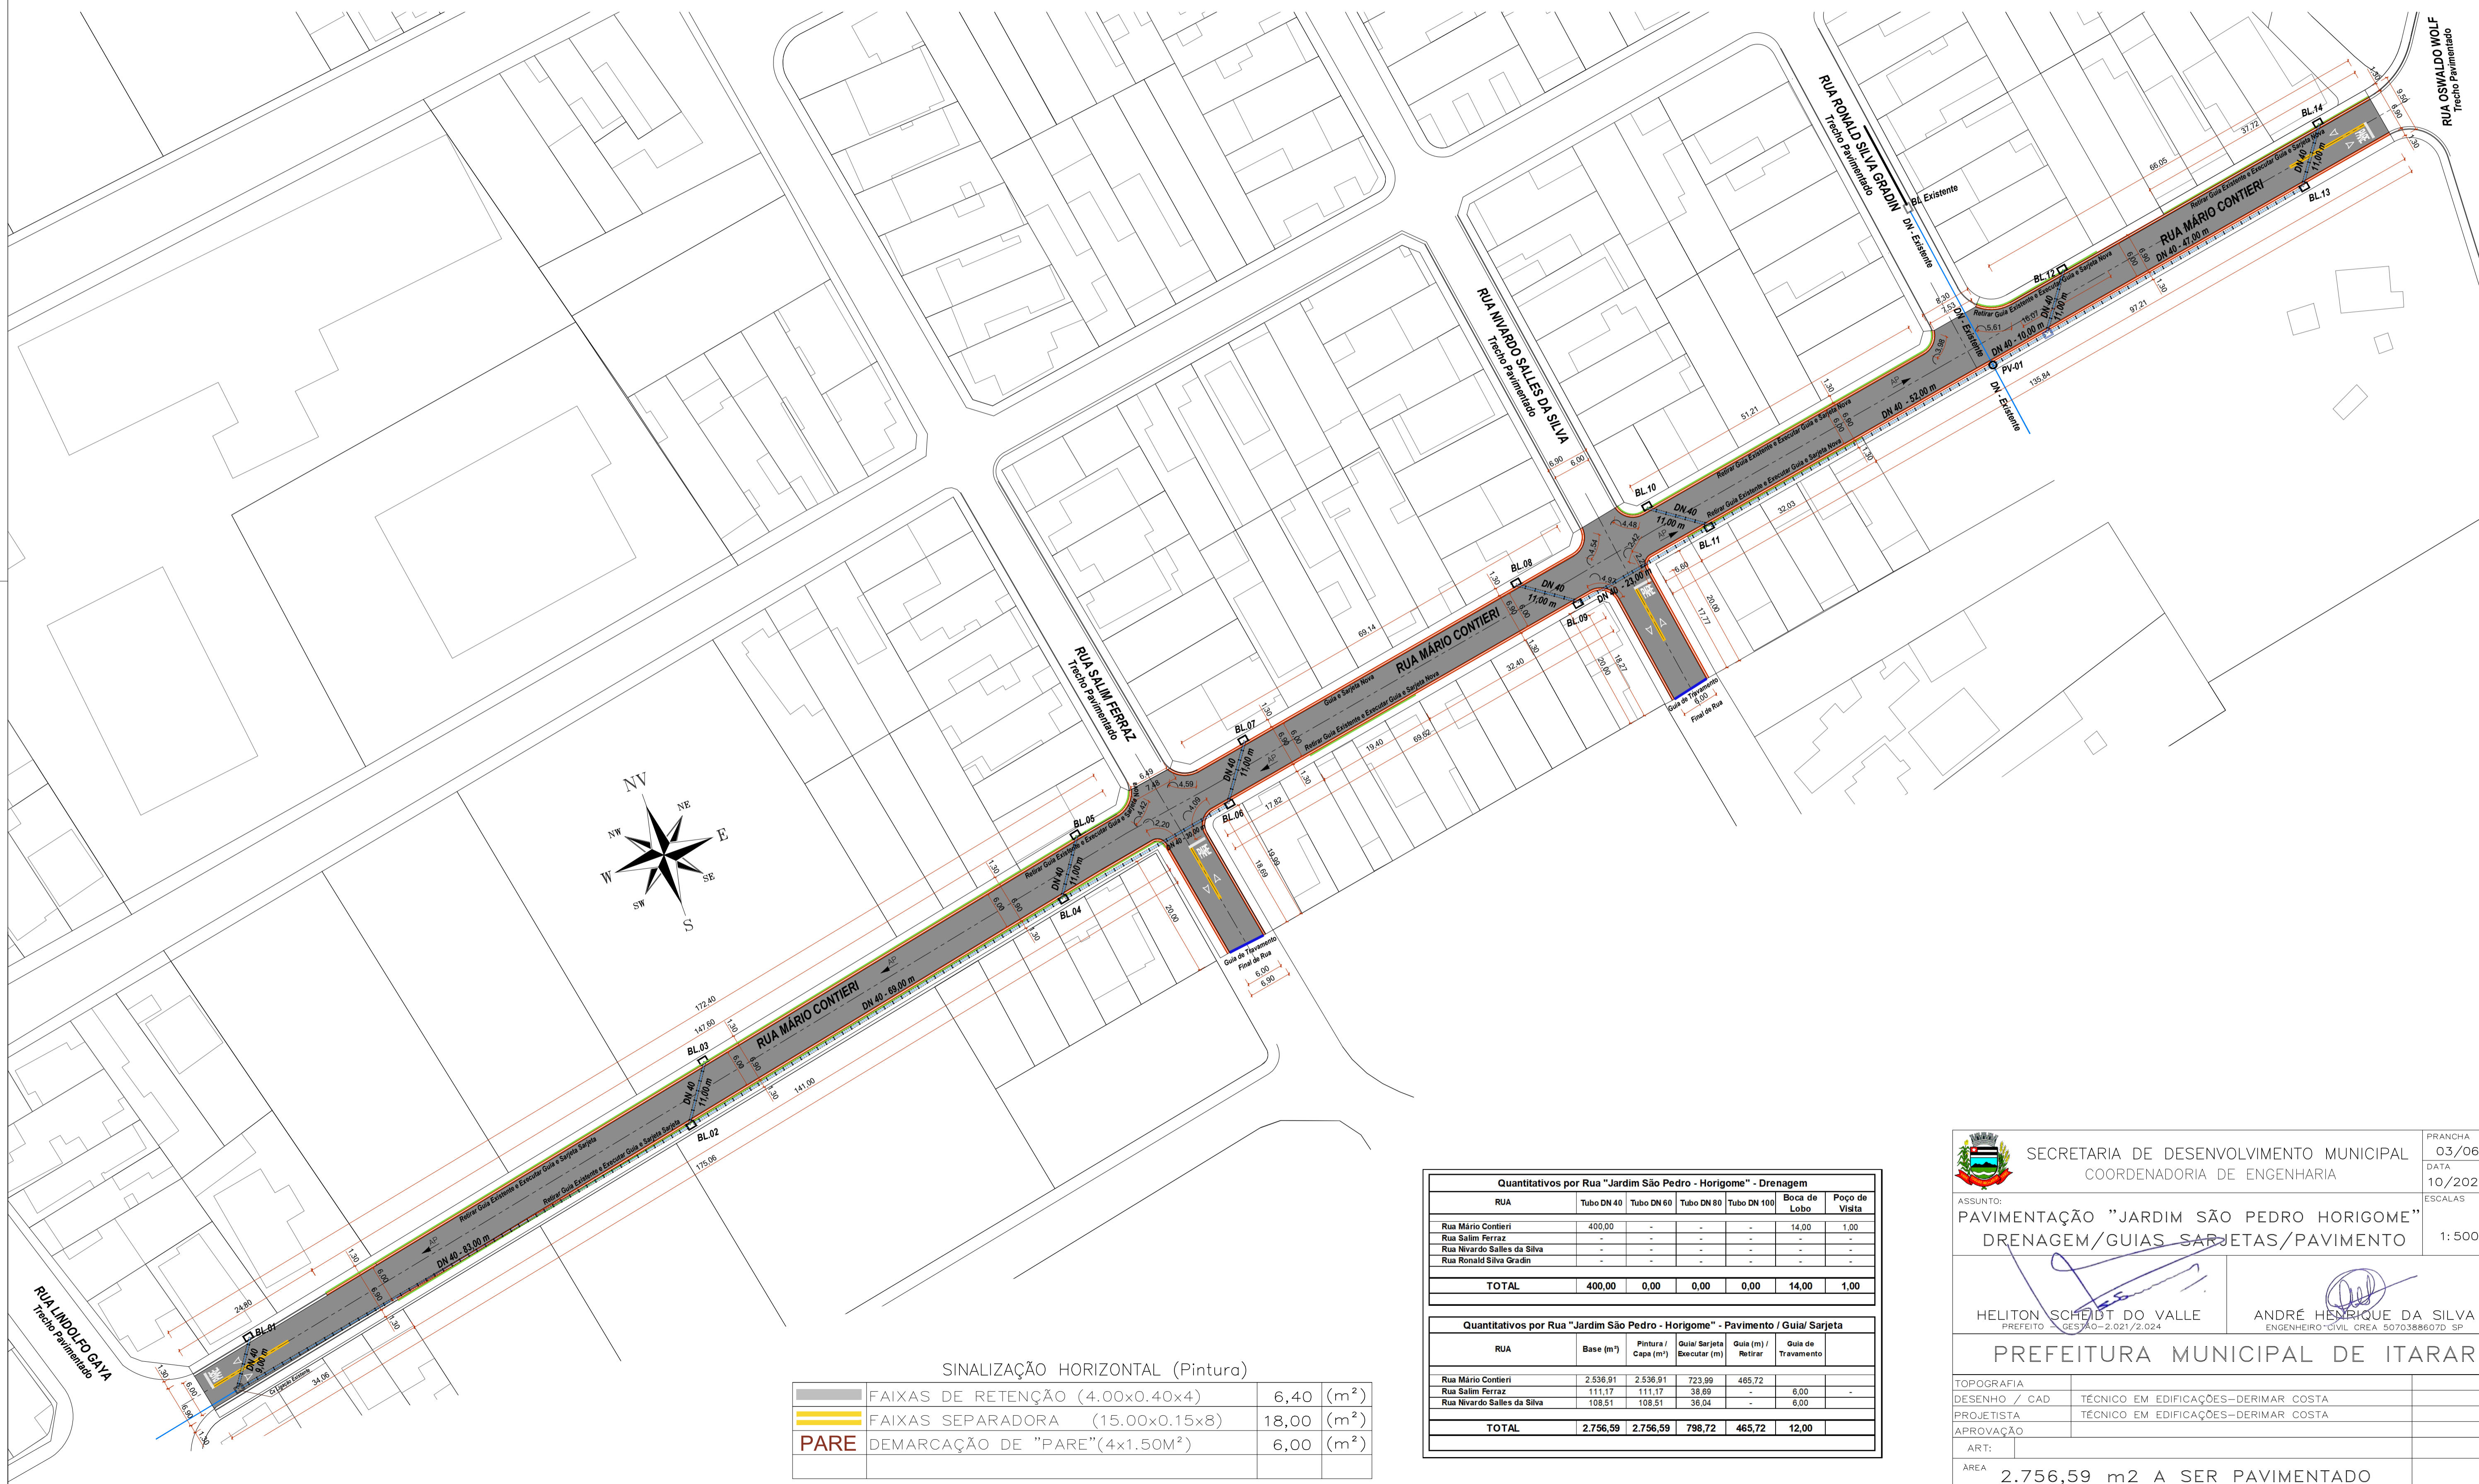

SINALIZAÇÃO HORIZONTAL (Pintura)

| | | | |
|--|--|-------|-------------------|
| | FAIXAS DE RETENÇÃO (4.00x0.40x4) | 6,40 | (m ²) |
| | FAIXAS SEPARADORA (15.00x0.15x8) | 18,00 | (m ²) |
| | PARE DEMARCAÇÃO DE "PARE"(4x1.50m ²) | 6,00 | (m ²) |

| Quantitativos por Rua "Jardim São Pedro - Horigome" - Drenagem | | | | | | |
|--|---------------|-------------|-------------|-------------|--------------|----------------|
| RUA | Tubo DN 40 | Tubo DN 60 | Tubo DN 80 | Tubo DN 100 | Boca de Lobo | Poço de Visita |
| Rua Mário Contieri | 400,00 | - | - | - | 14,00 | 1,00 |
| Rua Salim Ferraz | - | - | - | - | - | - |
| Rua Nivardo Salles da Silva | - | - | - | - | - | - |
| Rua Ronaldo Silva Gradin | - | - | - | - | - | - |
| TOTAL | 400,00 | 0,00 | 0,00 | 0,00 | 14,00 | 1,00 |

| Quantitativos por Rua "Jardim São Pedro - Horigome" - Pavimento / Guia/ Sarjeta | | | | | | |
|---|------------------------|----------------------------------|----------------------------|--------------------|--------------------|---|
| RUA | Base (m ²) | Pintura / Capa (m ²) | Guia/ Sarjeta Executar (m) | Guia (m) / Retirar | Guia de Travamento | |
| Rua Mário Contieri | 2.536,91 | 2.536,91 | 723,99 | 465,72 | - | - |
| Rua Salim Ferraz | 111,17 | 111,17 | 38,69 | - | 6,00 | - |
| Rua Nivardo Salles da Silva | 108,51 | 108,51 | 36,04 | - | 6,00 | - |
| TOTAL | 2.756,59 | 2.756,59 | 798,72 | 465,72 | 12,00 | |

SECRETARIA DE DESENVOLVIMENTO MUNICIPAL
COORDENADORIA DE ENGENHARIA

PRANCHA 03/06
DATA 10/2021
ESCALAS 1:500

ASSUNTO: PAVIMENTAÇÃO "JARDIM SÃO PEDRO HORIGOME" DRENAGEM/GUIAS SARJETAS/PAVIMENTO

HELITON SCHEIDT DO VALLE
PREFEITO - GESTÃO-2.021/2.024

ANDRÉ HENRIQUE DA SILVA
ENGENHEIRO CIVIL CREA 50703886/07-SP



PREFEITURA MUNICIPAL DE ITARARÉ

TOPOGRAFIA
DESENHO / CAD TÉCNICO EM EDIFICAÇÕES-DERIMAR COSTA
PROJETISTA TÉCNICO EM EDIFICAÇÕES-DERIMAR COSTA
APROVAÇÃO


ART:
ÁREA 2.756,59 m2 A SER PAVIMENTADO



| | |
|--|--|
| | GUIA COM SARLETA - 310,00M |
| | PAVIMENTO EM CBUQ TOTAL - 998,50M ² |

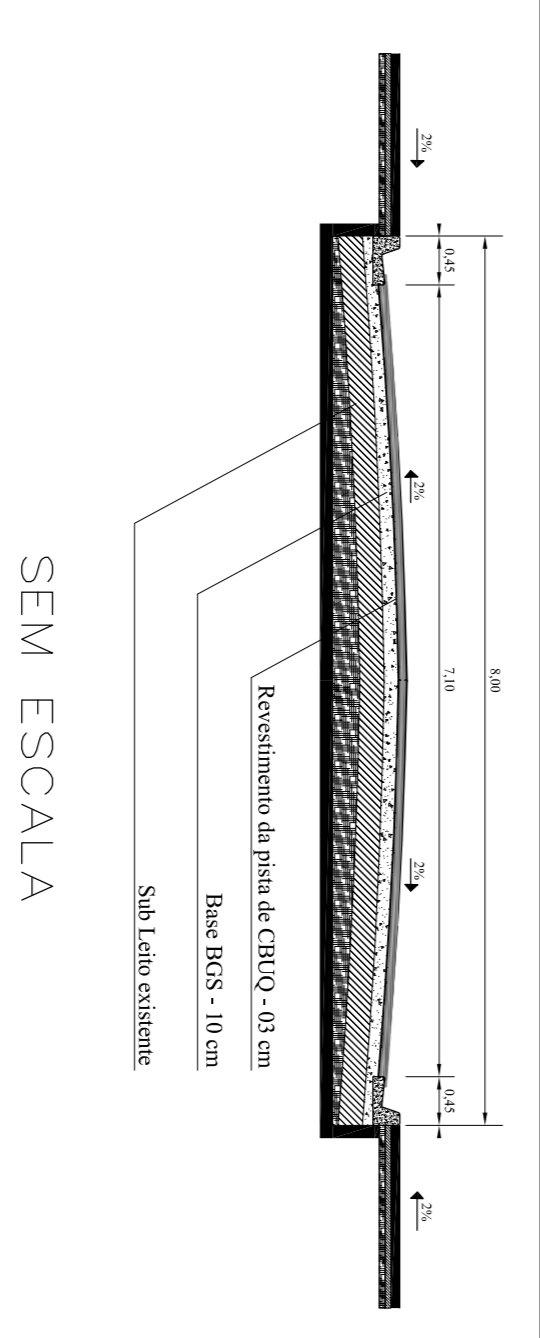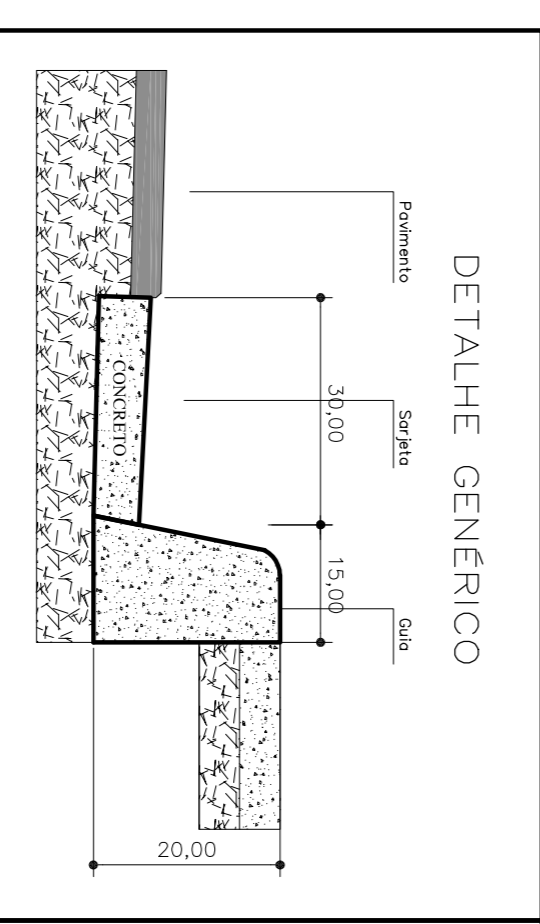


| | | | |
|--|--|--|--|
| | | SECRETARIA DE DESENVOLVIMENTO MUNICIPAL COORDENADORIA DE ENGENHARIA | FRANÇA 04/06 DATA 02/2.022 ESCALAS |
| ASSENTO PAVIMENTAÇÃO RUA XV DE NOVENBRO GUIAS SARJETAS/PAVIMENTO | | 1: 500 | |
| TOPOGRAFIA DESENHO / CAD PROJETISTA APROVAÇÃO ART: | TÉCNICO EM EDIFICAÇÕES-LUIS CARLOS CAMARGO TÉCNICO EM EDIFICAÇÕES-LUIS CARLOS CAMARGO | HELETON SCHEIDT DO VALLE ANDRÉ HENRIQUE DA SILVA <small>ENGENHEIRO CIVIL - CRÉD. 5104286/2013 - SP</small> | |
| PREFEITURA MUNICIPAL DE ITARARÉ | | | |
| ÁREA 998,50 M2 A SER PAVIMENTADO | | | |

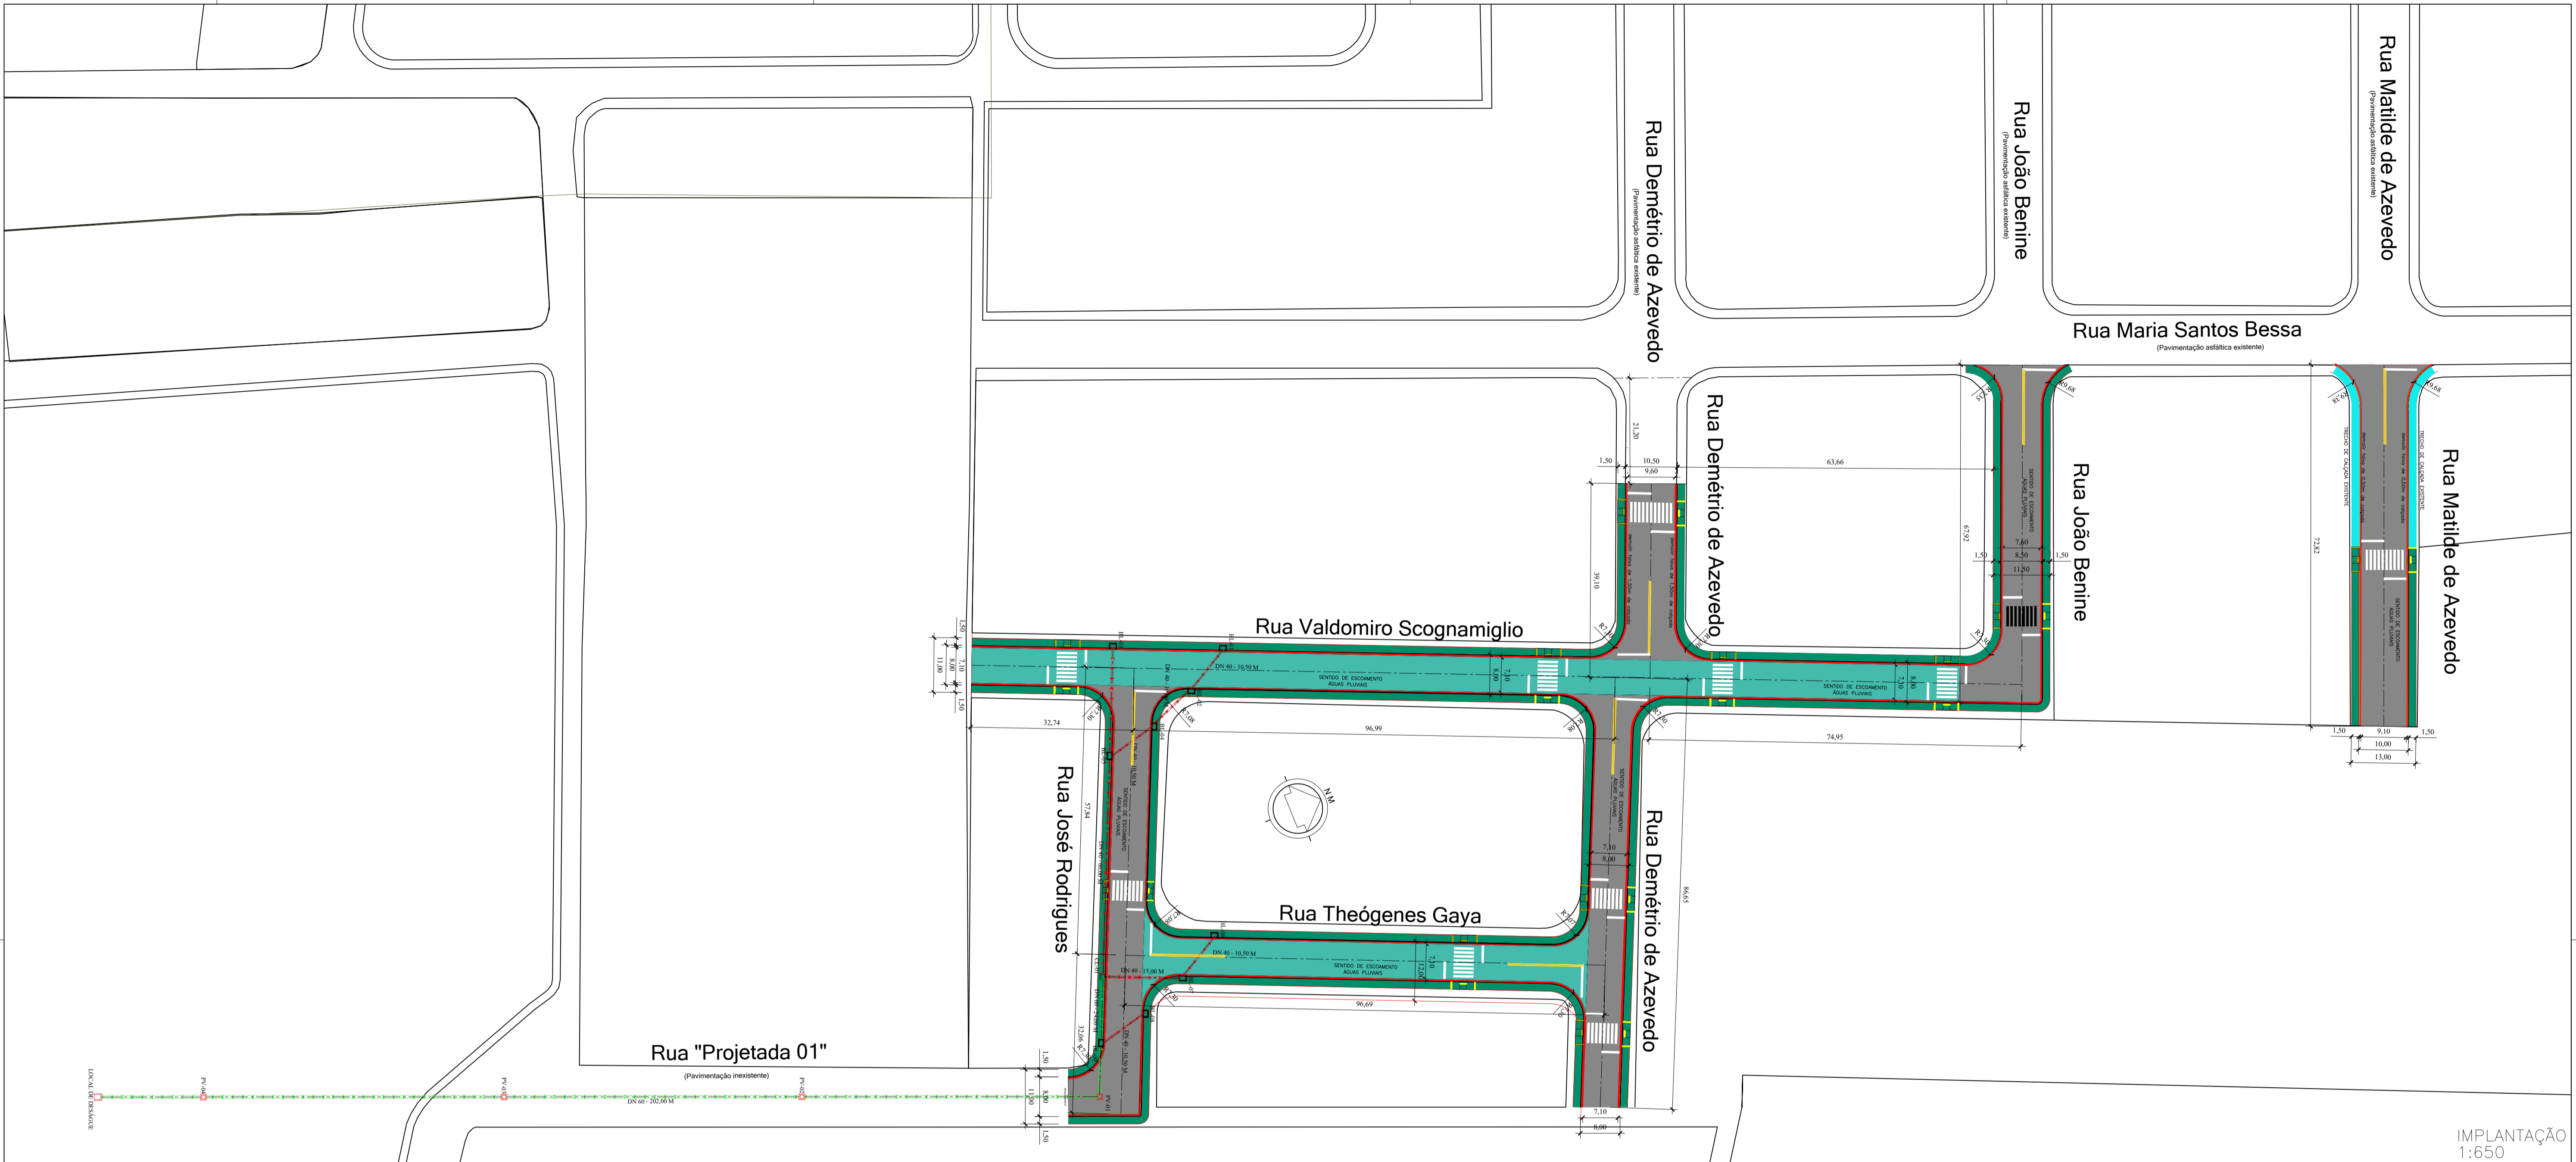


IMPLANTAÇÃO
1:650

DETALHE SEM ESCALA

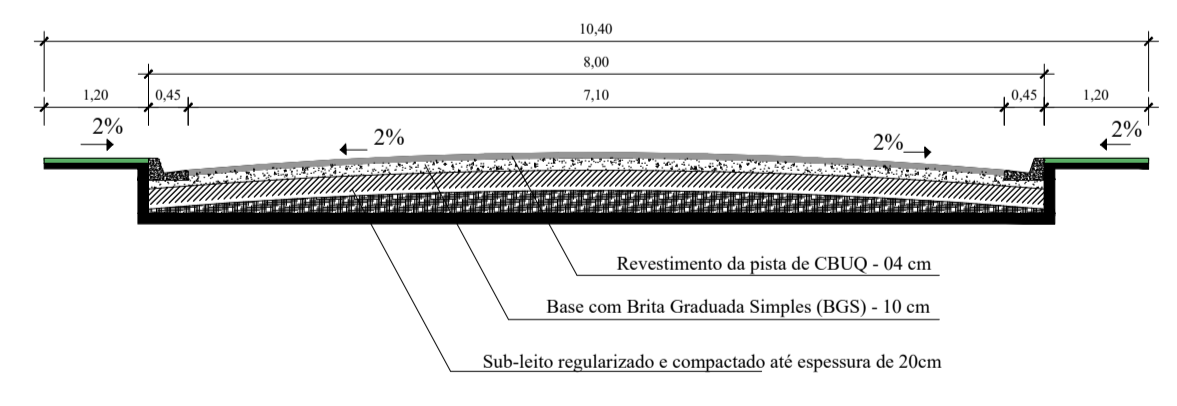

SEM ESCALA

DETALHE GENÉRICO.:

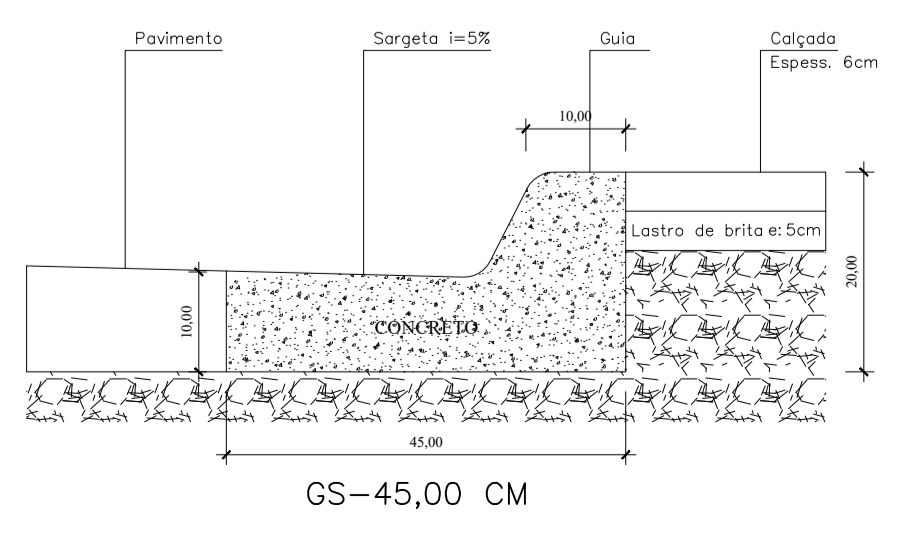

DETALHE SEM ESCALA


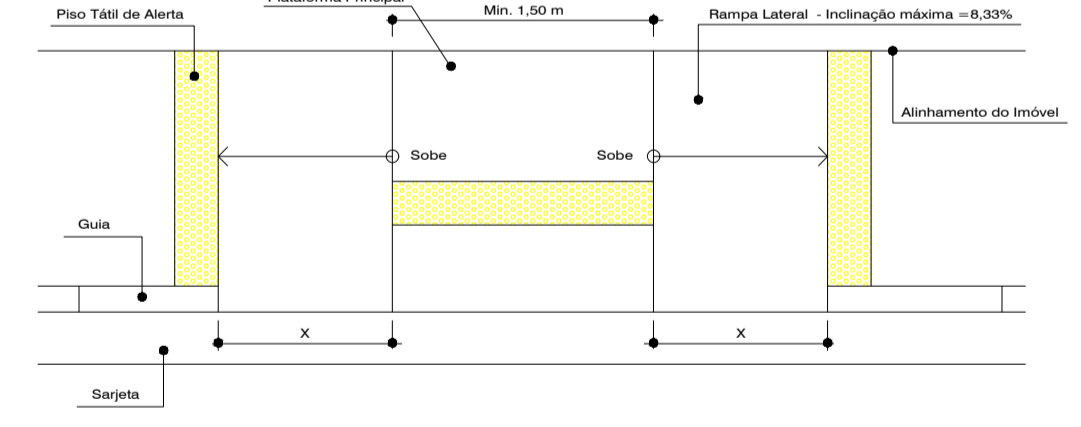


Tabela de Medidas

| Altura do meio-fio (cm) | Comprimento da rampa (cm) |
|-------------------------|---------------------------|
| 8 | 96 |
| 10 | 120 |
| 12 | 144 |
| 14 | 168 |
| 15 | 180 |
| 16 | 192 |
| 20 | 240 |

Para Saber o comprimento correto 'X', multiplique a altura da Guia por 12

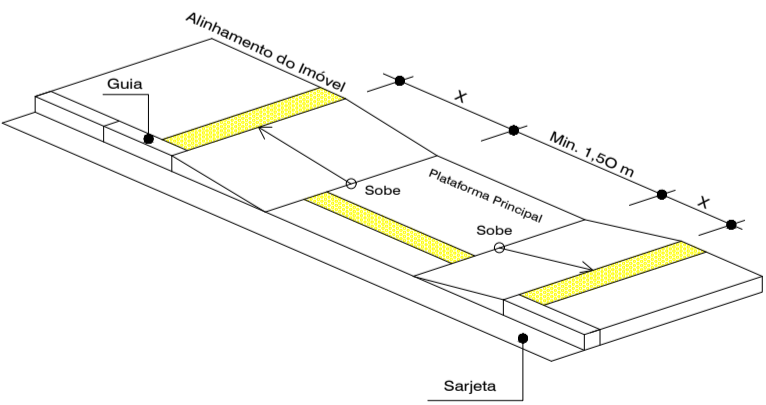

LEGENDA PAVIMENTAÇÃO E CALÇADAS

| | | |
|--|-------------------------|-------------------------|
| | RAMPA DE ACESSIBILIDADE | 22 UNIDADES |
| | CALÇADA EM CONCRETO | 1.723,65 m ² |
| | GUIAS COM SARJETAS | 1.226,07 m |
| | PAVIMENTAÇÃO EM CBUQ | 5.074,25 m ² |

SINALIZAÇÃO HORIZONTAL (Pintura)

| | | |
|--|---|-----------------------|
| | FAIXAS DE CONT. E PEDESTRE(510,40 X 0,40) | 204,16 m ² |
| | FAIXAS SEPARADORA (15,00x0,15x7x2) | 31,50 m ² |
| | DEMARCAÇÃO DE "PARE"(07x1,50) | 10,50 m ² |

SECRETARIA DE DESENVOLVIMENTO MUNICIPAL
SEDEM

Quantitativos por Rua "Jardim Bela Vista" - Drenagem

| RUA | Tube DN 40 | Tube DN 60 | CL - Caixa de Ligação | Boca de Lobo | PV - Poço de Visita |
|-----------------------------|---------------|---------------|-----------------------|--------------|---------------------|
| Rua Matilde de Azevedo | 0,00 | 0,00 | 0,00 | 0,00 | 0,00 |
| Rua João Benine | 0,00 | 0,00 | 0,00 | 0,00 | 0,00 |
| Rua Demétrio de Azevedo | 0,00 | 0,00 | 0,00 | 0,00 | 0,00 |
| Rua José Rodrigues | 112,00 | 22,00 | 1,00 | 4,00 | 1,00 |
| Rua Theógenes Gaya | 10,50 | 0,00 | 0,00 | 2,00 | 0,00 |
| Rua Waldormiro Scognamiglio | 10,50 | 0,00 | 0,00 | 3,00 | 0,00 |
| Rua Projetada 01 | 0,00 | 202,00 | 0,00 | 0,00 | 3,00 |
| TOTAL | 133,00 | 224,00 | 1,00 | 9,00 | 4,00 |

Quantitativos por Rua "Jardim Bela Vista" - Pavimento, Guias, Sarjetas e Calçadas

| RUA | Base (m ²) | Pintura/Capa (m ²) | Guia/Sarj(m) | Extens. | CALÇADA (m ²) | |
|-----------------------------|------------------------|--------------------------------|-----------------|-----------------|---------------------------|-----------------|
| Rua Matilde de Azevedo | 685,62 | 685,62 | 149,43 | 72,46 | 1,50 | 108,69 |
| Rua João Benine | 610,50 | 610,50 | 154,75 | 154,75 | 1,50 | 232,13 |
| Rua Demétrio de Azevedo | 979,97 | 979,97 | 232,04 | 232,04 | 1,50 | 348,06 |
| Rua José Rodrigues | 701,04 | 701,04 | 169,01 | 169,01 | 1,50 | 253,52 |
| Rua Theógenes Gaya | 683,43 | 683,43 | 192,74 | 192,74 | 1,50 | 289,11 |
| Rua Waldormiro Scognamiglio | 1.413,69 | 1.413,69 | 328,10 | 328,10 | 1,50 | 492,15 |
| TOTAL | 5.074,25 | 5.074,25 | 1.226,07 | 1.149,10 | | 1.723,65 |

Quantitativos por Rua "Jardim Bela Vista" - Serviços Complementares, demolições e retiradas

| RUA | Sarjeta em concreto (m) | Retirada de guias (m) | Demolição de calçadas (m ²) | Reconstrução de Calçadas (m ²) |
|-----------------------------|-------------------------|-----------------------|---|--|
| Rua Matilde de Azevedo | 0,00 | 0,00 | 38,60 | 38,60 |
| Rua João Benine | 0,00 | 0,00 | 118,25 | 0,00 |
| Rua Demétrio de Azevedo | 0,00 | 0,00 | 0,00 | 0,00 |
| Rua José Rodrigues | 0,00 | 0,00 | 0,00 | 0,00 |
| Rua Theógenes Gaya | 0,00 | 0,00 | 0,00 | 0,00 |
| Rua Waldormiro Scognamiglio | 0,00 | 0,00 | 0,00 | 0,00 |
| TOTAL | 0,00 | 0,00 | 156,85 | 38,60 |

LEGENDA DRENAGEM:

| | | | |
|--|------------------|--|------------------------|
| | CAIXA DE LIGAÇÃO | | TUBO DE CONCRETO DN 40 |
| | BOCA DE LOBO | | TUBO DE CONCRETO DN 60 |
| | BOCA DE BUEIRO | | POÇO DE VISITA |

SECRETARIA DE DESENVOLVIMENTO MUNICIPAL
COORDENADORIA DE ENGENHARIA

PRANCHA 05/06
ESCALA INDICADA
DATA 02/2022


ASSUNTO: PAVIMENTAÇÃO "JARDIM BELA VISTA" DRENAGEM/GUIAS/CALÇADAS

HELITON SCHEDT DO VALLE
PREFEITO - GESTÃO-2.021/2.024



ANDRÉ HENRIQUE DA SILVA
ENGENHEIRO CIVIL CREA 5070388607

PREFEITURA MUNICIPAL DE ITARARÉ

TOPOGRAFIA
DESENHO / CAD ANDRÉ HENRIQUE DA SILVA
PROJETISTA
APROVAÇÃO
ART:
ÁREA 5.074,25 m² A SER PAVIMENTADO

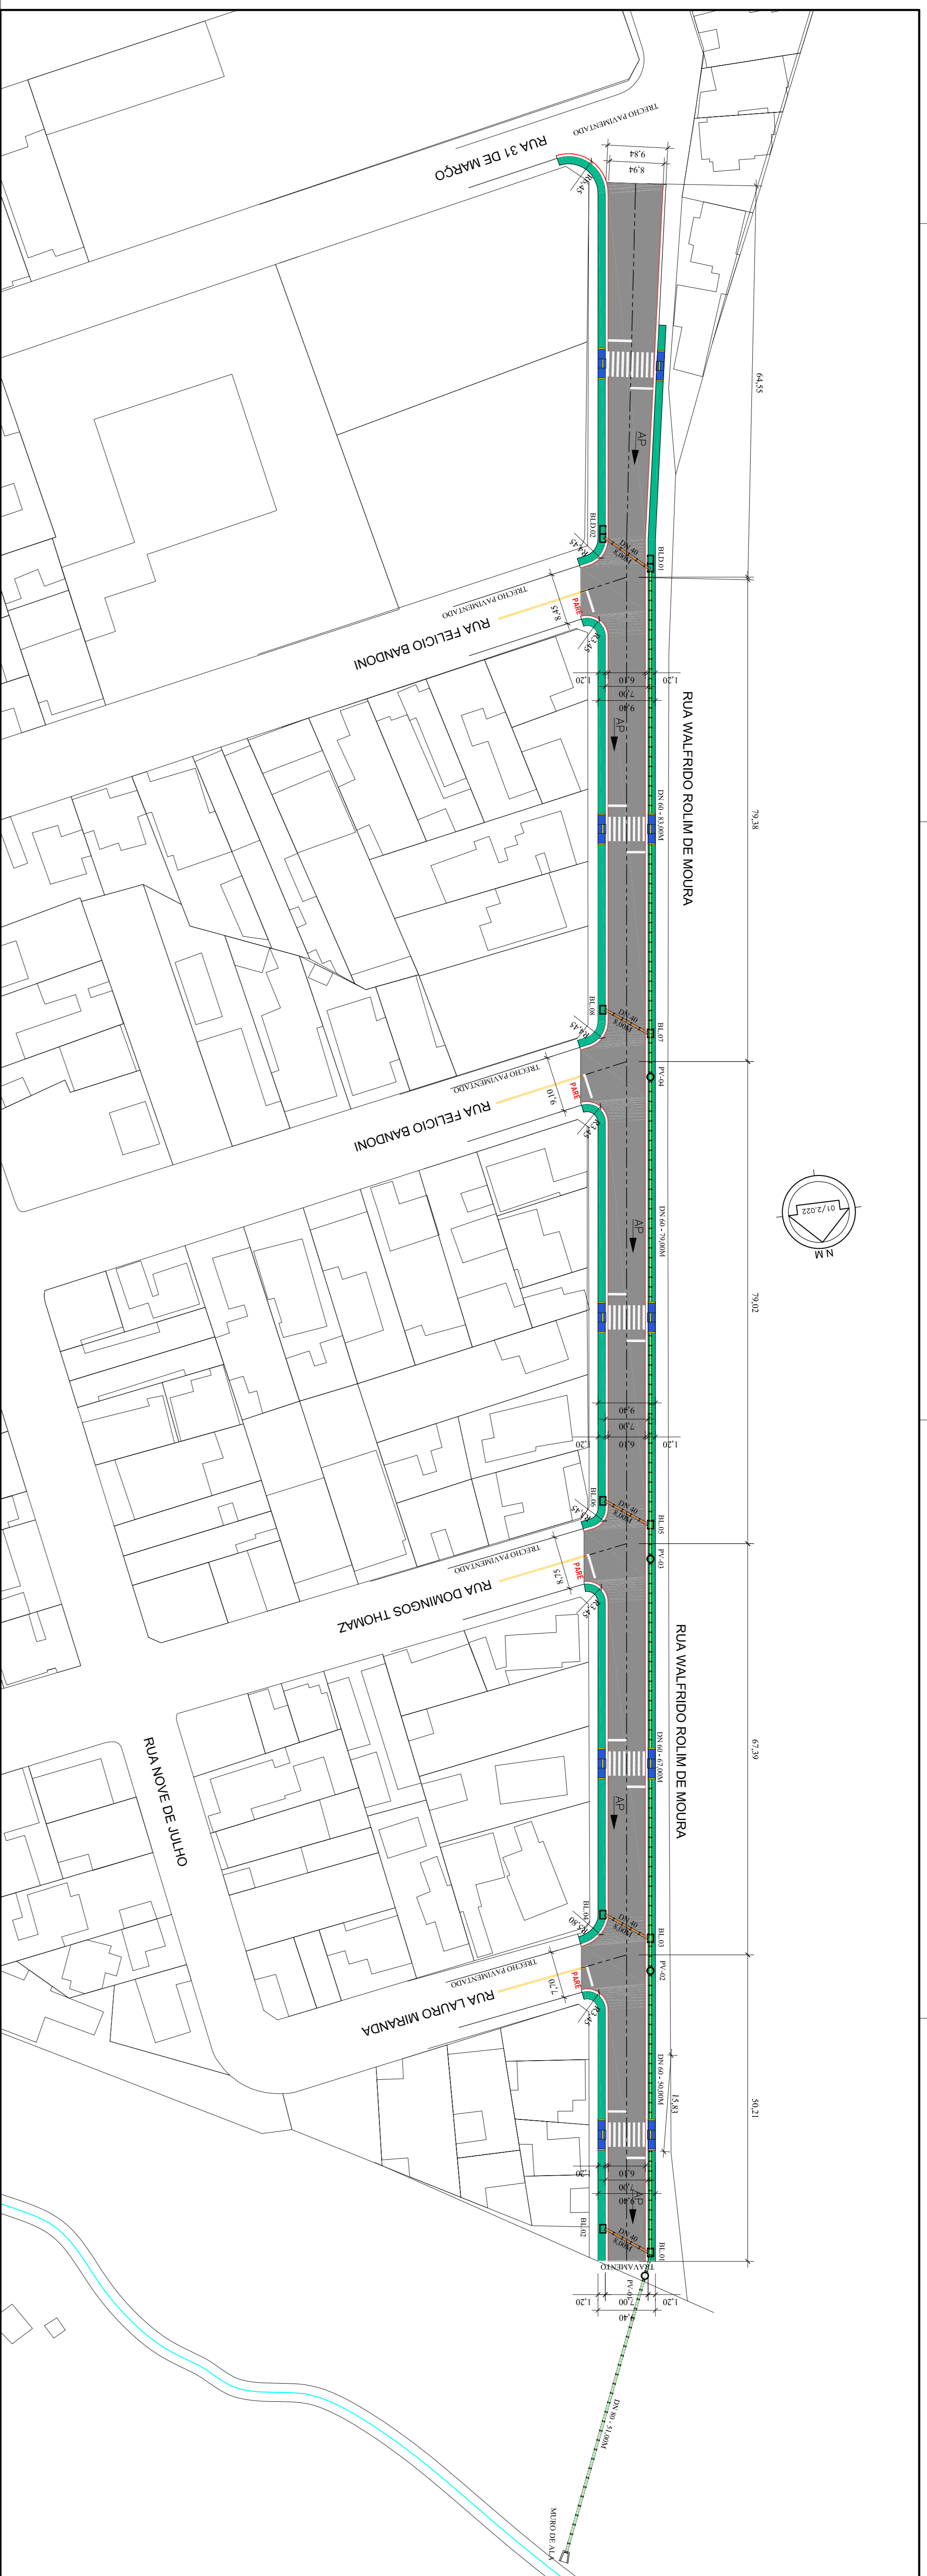

- TUBO DE CONCRETO DN 40 – 40,00 METROS
- TUBO DE CONCRETO DN 60 – 279,00 METROS
- TUBO DE CONCRETO DN 80 – 51,00 METROS
- POÇO DE VISITA – 04 UNIDADES
- BOCA DE LOBO (BUERO) – 08 UNIDADES
- BOCA DE LOBO DUPLA (BUERO) – 02 UNIDADES
- GUIA COM SARJETA – 670,54M
- PAVIMENTO EM CBUQ TOTAL – 2.329,73M²
- CALÇADA EM CONCRETO TOTAL – 776,88M²
- RAMPA ACESSÍVEL – 10 UNIDADES

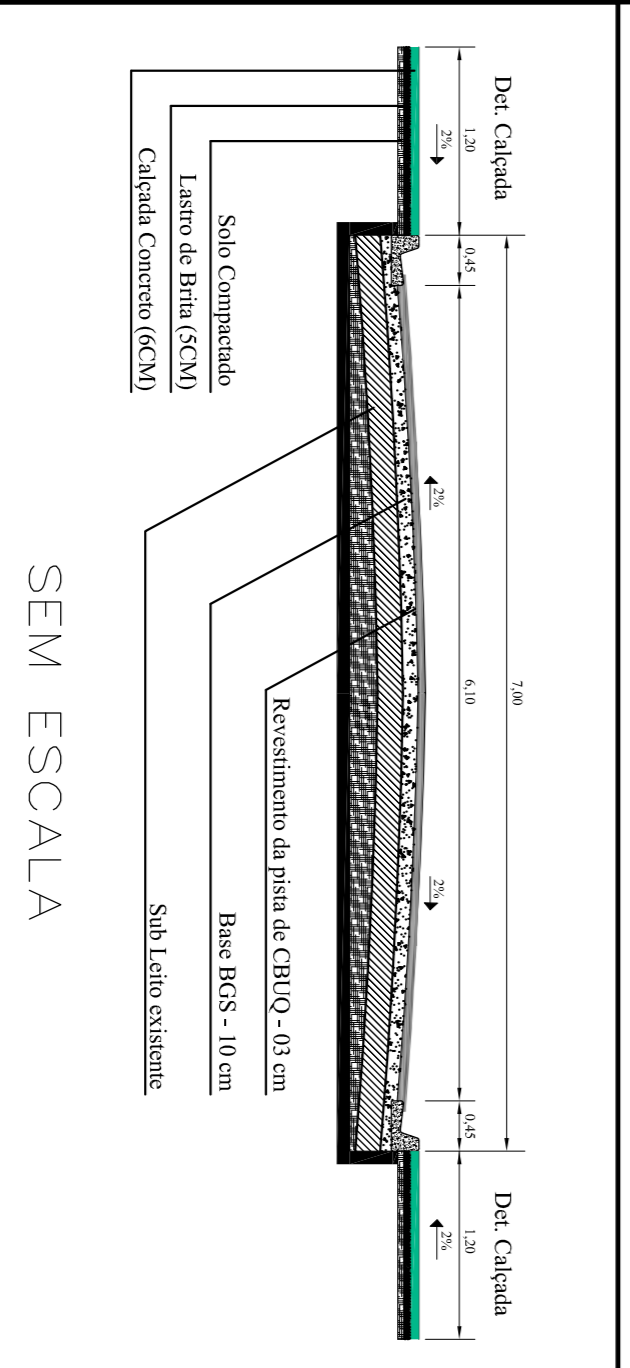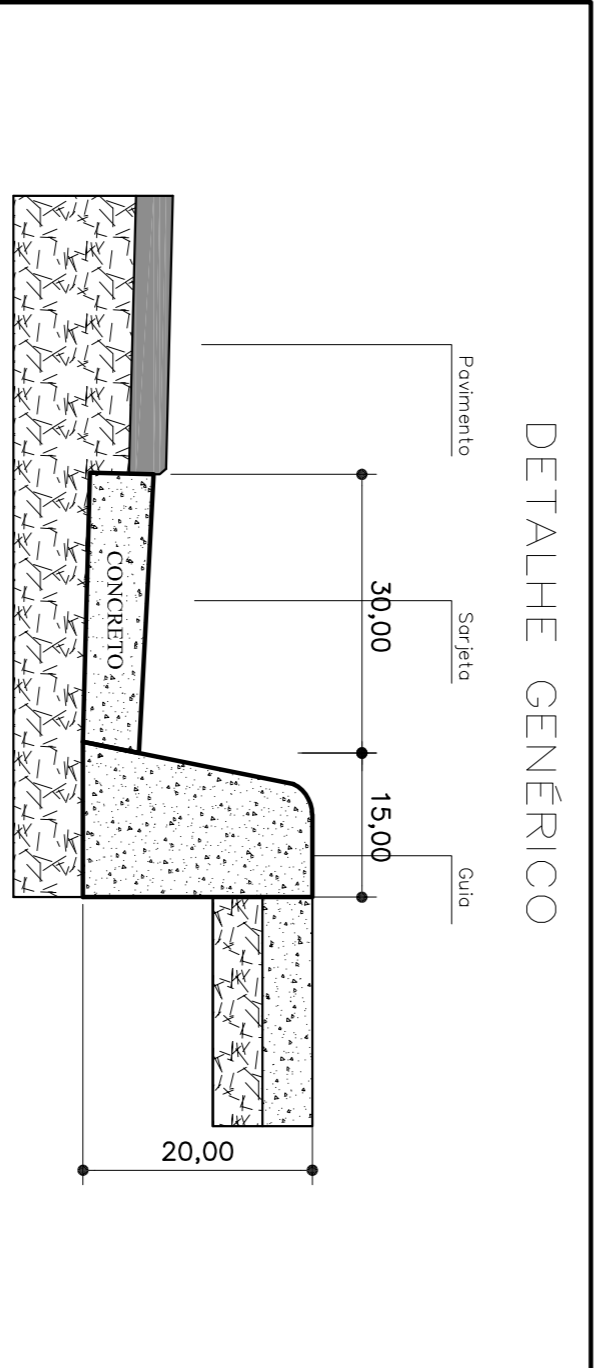

| Quantidades "Rua Walfrido Rolim de Moura" - Drenagem | | | |
|--|--------------|---------------|--------------|
| RUA | Tubo DN 40 | Tubo DN 60 | Tubo DN 80 |
| Rua Walfrido Rolim de Moura | 40,00 | 279,00 | 51,00 |
| TOTAL | 40,00 | 279,00 | 51,00 |

| Quantidades "Rua Walfrido Rolim de Moura" - Pavimentação | | | |
|--|-----------------|------------------|---------------|
| RUA | Base (m²) | Finalização (m²) | Calçada (m²) |
| Rua Walfrido Rolim de Moura | 2.329,73 | 670,54 | 776,88 |
| TOTAL | 2.329,73 | 670,54 | 776,88 |

| SINALIZAÇÃO HORIZONTAL (Pintura) | |
|--------------------------------------|------------|
| FAIXAS PEDESTRE/RETENÇÃO (4,00x0,40) | 70,40 (M²) |
| FAIXAS SEPARADORA (15,00x0,15x08) | 18,00 (M²) |
| DEMARCAÇÃO DE "PARE" (04x1,50M²) | 6,00 (M²) |
| RAMPA ACESSÍVEL | 10,00 unid |

| Tabela de Medidas | |
|-------------------------|-------------------------|
| Altura do Pavimento (m) | Comprimento da Guia (m) |
| 6 | 96 |
| 10 | 150 |
| 12 | 144 |
| 15 | 180 |
| 18 | 108 |
| 20 | 200 |

SECRETARIA DE DESENVOLVIMENTO MUNICIPAL
COORDENADORIA DE ENGENHARIA

HELITON SCHEIDI DO VALLE
PREFEITO

ANDRÉ HENRIQUE DA SILVA
ENGENHEIRO CIVIL - CREA-5073588/070 - SP

FRANCHA
DATA: 06/06
ESCALAS: 02/2,022

ASSUNTO: PAV. "RUA WALFRIDO ROLIM DE MOURA" DRENAGEM/GUIAS SARJETAS/PAVIMENTO

PROFESSOR: LUIS CARLOS CAMARGO

PROJETA: LUIS CARLOS CAMARGO

APROVAÇÃO: LUIS CARLOS CAMARGO

ART: 2.329,73 M2 A SER PAVIMENTADO