



**DEMONSTRATIVO DE COMPOSIÇÃO DO BDI**  
**(acórdão 2622/2013-TCU-Plenário)**

**Objeto:** Pintura e reforma de piso das salas de aula da E.M.C. Professora Rosemari Lopes Ferreira Biglia

**Endereço:** Rua Tito Dell Anhol, nº 900 – Bairro Cerrado – CEP: 18.463-522

**Data da Elaboração:** 13 de Fevereiro de 2023

CONSTRUÇÃO E REFORMA DE EDIFICAÇÕES		INCIDÊNCIAS ACEITAS		
ITENS COMPONENTES DO BDI	INCIDÊNCIA ADOTADA [1]	Min.	Méd.	Máx.
ADMINISTRAÇÃO CENTRAL	3,00%	3,00%	4,00%	5,50%
LUCRO	6,62%	6,16%	7,40%	8,96%
DESPESAS FINANCEIRAS	0,59%	0,59%	1,23%	1,39%
SEGUROS E GARANTIAS	0,80%	0,80%	0,80%	1,00%
RISCOS	0,97%	0,97%	1,27%	1,27%
TRIBUTOS	8,65%	Conforme Legislação		
PIS	0,65%			
COFINS	3,00%			
ISS	5,00%	Conforme legislação municipal		
[2] Desoneração (2%)		0% OU 2%		
<b>[2] BDI ADOTADO</b>	<b>23,00%</b>	22,95%	24,79%	27,80%
[1] Preencher células em amarelo				
[2] Obras orçadas SEM desoneração deverão adotar índice 0,00% neste item e intervalo de BDI adotado conforme LIMITES do quadro ao lado		20,34%	22,12%	25,00%

Declaramos sob pena da Lei que a alternativa adotada pela Prefeitura do Município de Itararé/SP é SEM Desoneração e que esta é a mais vantajosa para a Administração Pública.

**Mirella de Camargo Fillus**  
Arquiteta e Urbanista  
**CAU A252552-6**



Objeto: Pintura e reforma de piso das salas de aula da E.M.C. Professora Rosemari Lopes Ferreira Biglia

Endereço: Rua Tito Dell Anhol, nº 900 – Bairro Cerrado – CEP: 18.463-522

Data da Elaboração: 13 de Fevereiro de 2023

Fonte: Tabela SINAPI 12/2022 – BOLETIM CDHU 188 11/2022 – FDE 10/2022

BDI ADOTADO 23,00%

Data Base: Outubro/2022

Obs.: Foram utilizadas as composições SEM Desoneração do SINAPI, CDHU e FDE, aplicou-se BDI de 23,00%, exceto FDE, cuja planilha já estima o valor total com BDI de 23,00% incluso.

ITEM	FORTE	CÓDIGO	DESCRIÇÃO DOS SERVIÇOS	UNID	QUANT	CUSTO UNIT	CUSTO C/ BDI	PREÇO TOTAL	%	
<b>1.0</b>			<b>SERVIÇOS PRELIMINARES</b>							
<b>1.1</b>			<b>SERVIÇOS PRELIMINARES</b>							
1.1.1	CDHU	02.08.050	PLACA EM LONA COM IMPRESSÃO DIGITAL E ESTRUTURA EM MADEIRA (2,00m x 1,50m)	m2	3,00	R\$ 182,25	R\$ 224,16	R\$ 672,48	0,81%	
								<b>TOTAL ITEM 1.0</b>	<b>R\$ 672,48</b>	<b>0,81%</b>
<b>2.0</b>			<b>PINTURA</b>							
<b>2.1</b>			<b>PINTURA INTERNA</b>							
2.1.1	FDE	15.80.018	TINTA LATEX STANDARD INCLUSIVE PREPARO E RETOQUE DE MASSA NIVELADORA	m2	360,90	-	R\$ 19,23	R\$ 6.940,11	8,36%	
2.1.2	FDE	15.80.044	ESMALTE EM SUPERFÍCIE INCLUSIVE PREPARO E RETOQUE DE MASSA	m2	162,50	-	R\$ 22,61	R\$ 3.674,13	4,43%	
								<b>SUBTOTAL</b>	<b>R\$ 10.614,24</b>	<b>12,79%</b>
<b>2.2</b>			<b>PINTURA EXTERNA</b>							
2.2.1	FDE	15.80.018	TINTA LATEX STANDARD INCLUSIVE PREPARO E RETOQUE DE MASSA NIVELADORA	m2	939,92	-	R\$ 19,23	R\$ 18.074,66	21,77%	
								<b>SUBTOTAL</b>	<b>R\$ 18.074,66</b>	<b>21,77%</b>
<b>2.3</b>			<b>PINTURA DE ESQUADRIAS</b>							
2.3.1	FDE	15.80.013	ESMALTE EM ESQUADRIAS DE MADEIRA INCLUSIVE PREPARO E RETOQUES DE MASSA	m2	271,62	-	R\$ 25,11	R\$ 6.820,38	8,22%	
2.3.2	FDE	15.80.045	ESMALTE EM ESQUADRIAS DE FERRO INCLUSIVE PREPARO E RETOQUES DE ZARÇÃO	m2	184,50	-	R\$ 34,63	R\$ 6.389,24	7,70%	
								<b>SUBTOTAL</b>	<b>R\$ 13.209,62</b>	<b>15,91%</b>
								<b>TOTAL ITEM 2.0</b>	<b>R\$ 41.898,52</b>	<b>50,47%</b>
<b>3.0</b>			<b>REFORMA DE PISO</b>							
<b>3.1</b>			<b>DEMOLIÇÕES E RETIRADAS</b>							
3.1.1	CDHU	03.01.020	DEMOLIÇÃO MANUAL DE CONCRETO SIMPLES	m3	19,70	R\$ 214,17	R\$ 263,42	R\$ 5.189,37	6,25%	
3.1.2	CDHU	03.04.040	DEMOLIÇÃO MANUAL DE RODAPÉ, SOLEIRA OU PEITORIL, EM MATERIAL CERÂMICO E/OU LADRILHO HIDRÁULICO, INCLUINDO A BASE	m	130,30	R\$ 2,92	R\$ 3,59	R\$ 467,78	0,56%	
3.1.3	CDHU	05.07.040	REMOÇÃO DE ENTULHO SEPARADO DE OBRA COM CAÇAMBA METÁLICA - TERRA, ALVENARIA, CONCRETO, ARGAMASSA, MADEIRA, PAPEL, PLÁSTICO OU METAL	m3	13,80	R\$ 94,33	R\$ 116,02	R\$ 1.601,08	1,93%	
								<b>SUBTOTAL</b>	<b>R\$ 7.258,23</b>	<b>8,74%</b>
<b>3.2</b>			<b>CONTRAPISO</b>							
3.2.1	CDHU	07.12.020	COMPACTAÇÃO DE ATERRO MECANIZADO MÍNIMO DE 95% PN, SEM FORNECIMENTO DE SOLO EM CAMPO ABERTO	m3	19,70	R\$ 14,34	R\$ 17,63	R\$ 347,31	0,42%	
3.2.2	CDHU	11.18.040	LASTRO DE PEDRA BRITADA	m3	9,85	R\$ 171,37	R\$ 210,78	R\$ 2.076,18	2,50%	
3.2.3	CDHU	11.04.020	CONCRETO NÃO ESTRUTURAL EXECUTADO NO LOCAL, MÍNIMO 150KG CIMENTO/M3	m3	19,70	R\$ 353,60	R\$ 434,92	R\$ 8.567,92	10,32%	
3.2.4	CDHU	17.01.050	REGULARIZAÇÃO DE PISO COM NATA DE CIMENTO	m2	197,07	R\$ 27,82	R\$ 34,21	R\$ 6.741,76	8,12%	
								<b>SUBTOTAL</b>	<b>R\$ 17.733,17</b>	<b>21,36%</b>
<b>3.3</b>			<b>REVESTIMENTOS</b>							
3.3.1	CDHU	18.06.102	PLACA CERÂMICA ESMALTADA PEI-5 PARA ÁREA INTERNA, GRUPO DE ABSORÇÃO BIIB, RESISTÊNCIA QUÍMICA B, ASSENTADO COM ARGAMASSA COLANTE INDUSTRIALIZADA	m2	197,04	R\$ 46,08	R\$ 56,67	R\$ 11.166,26	13,45%	
3.3.2	CDHU	18.06.103	RODAPÉ EM PLACA CERÂMICA ESMALTADA PEI-5 PARA ÁREA INTERNA, GRUPO DE ABSORÇÃO BIIB, RESISTÊNCIA QUÍMICA B, ASSENTADO COM ARGAMASSA COLANTE INDUSTRIALIZADA	m	130,30	R\$ 6,34	R\$ 7,79	R\$ 1.015,04	1,22%	
3.3.3	CDHU	18.06.410	REJUNTAMENTO EM PLACAS CERÂMICAS COM ARGAMASSA INDUSTRIALIZADA PARA REJUNTE, JUNTAS ACIMA DE 3 ATÉ 5MM	m2	197,04	R\$ 12,34	R\$ 15,17	R\$ 2.989,10	3,60%	
3.3.4	CDHU	18.06.530	REJUNTAMENTO DE RODAPÉ EM PLACAS CERÂMICAS COM ARGAMASSA INDUSTRIALIZADA PARA REJUNTE, ALTURA ATÉ 10CM, JUNTAS ACIMA DE 5 ATÉ 10MM	m	130,30	R\$ 1,73	R\$ 2,12	R\$ 276,24	0,33%	
								<b>SUBTOTAL</b>	<b>R\$ 15.446,64</b>	<b>18,61%</b>
								<b>TOTAL ITEM 3.0</b>	<b>R\$ 40.438,04</b>	<b>48,72%</b>
								<b>TOTAL GERAL</b>	<b>R\$ 83.009,04</b>	<b>100,00%</b>

Mirella de Camargo Fillus  
Arquiteta e Urbanista  
CAU A252552-6



**Objeto:** Pintura e reforma de piso das salas de aula da E.M.C. Professora Rosemari Lopes Ferreira Biglia

**Endereço:** Rua Tito Dell Anhol, nº 900 – Bairro Cerrado – CEP: 18.463-522

**Data da Elaboração:** 13 de Fevereiro de 2023

**Fonte:** Tabela SINAPI 12/2022 – BOLETIM CDHU 188 11/2022 – FDE 10/2022

**Data Base:** Outubro/2022

CRONOGRAMA FÍSICO-FINANCEIRO											
CÓD.	ITEM	MÊS 01		MÊS 02		MÊS 03		MÊS 04			
		CUSTO	%	%	R\$	%	R\$	%	R\$	%	R\$
1	SERVIÇOS PRELIMINARES	R\$ 672,48	0,81%	100,00%	R\$ 672,48						
2	PINTURA	R\$ 41.898,52	50,47%	50,00%	R\$ 20.949,26	40,00%	R\$ 16.759,41	10,00%	R\$ 4.189,85		
3	REFORMA DE PISO	R\$ 40.438,04	48,72%			10,00%	R\$ 4.043,80	60,00%	R\$ 24.262,82	30,00%	R\$ 12.131,41
TOTAL		R\$ 83.009,04	100,00%	26,05%	R\$ 21.621,74	25,06%	R\$ 20.803,21	34,28%	R\$ 28.452,68	14,61%	R\$ 12.131,41
ACUMULADO				26,05%	R\$ 21.621,74	51,11%	R\$ 42.424,95	85,39%	R\$ 70.877,63	100,00%	R\$ 83.009,04

**Mirella de Camargo Fillus**

Arquiteta e Urbanista

CAU A252552-6



## MEMORIAL DESCRITIVO

**OBJETO:** PINTURA E REFORMA DE PISO DAS SALAS DE AULA DA E.M.C. PROFESSORA ROSEMARI LOPES FERREIRA BIGLIA

**ENDEREÇO:** RUA TITO DELL ANHOL, Nº 900 – BAIRRO CERRADO – CEP: 18.463-522

**DATA DA ELABORAÇÃO:** 13 DE FEVEREIRO DE 2023

**REFERÊNCIA DE CUSTOS:** SINAPI 12/2022, CDHU BOLETIM 188 11/2022, FDE 10/2022

### DO PROJETO:

O projeto consiste na pintura interna e externa da Escola, conforme projeto, com pintura de paredes, muros, esquadrias de madeira e esquadrias metálicas; e reforma de piso de 03 salas de aula, com demolição de piso de concreto existente, execução de novo contrapiso de concreto e execução de piso em revestimento cerâmico;

### 0.0 CONVENÇÕES

A obra será edificada de acordo com as especificações que se seguem, dentro das normas da ABNT, obedecendo aos projetos arquitetônicos, projetos complementares e ao presente memorial descritivo. Os tipos ou marcas de todos os materiais básicos ou de acabamento a empregar na obra, seguirão as características gerais definidas adiante.

Deverão ser fornecidos todos os equipamentos e ferramentas adequadas de modo a garantir o bom desempenho da obra.

A obra deverá ser suprida de todos os materiais e equipamentos necessários para garantir a segurança e a higiene dos operários.

A obra deverá estar permanentemente mantida limpa.

### 1.0 SERVIÇOS PRELIMINARES

Será executado instalação de placa de obra em lona com impressão digital e estrutura em madeira, nas dimensões de 2,00x1,50m;

### 2.0 PINTURA

Será executado pintura interna nas salas demarcadas em projeto, com tinta latex inclusive preparo e retoques de massa niveladora e pintura interna de barrado com tinta esmalte inclusive preparo e retoques de massa em todas as paredes internas das salas demarcadas em projeto, exceto a sala de secretaria. Os barrados serão nas alturas existentes, entre 1,00m a 1,50m;

Será executado pintura externa dos blocos de salas, muros, paredes, canteiros e muretas demarcados em projetos, pintados com tinta latex inclusive preparo e retoque de massa niveladora;

Será executado pintura de esquadrias de madeira sendo as portas e estrutura de madeira da cobertura das passarelas cobertas e beiral da cobertura do bloco de salas de aula, conforme demarcado em projeto;

Será executado pintura das janelas, grades e portões com tinta esmalte, inclusive preparo e retoques de zarcão das esquadrias demarcadas em projeto;

### 3.0 REFORMA DE PISO

Será executado demolição manual de piso de concreto, inclusive base das salas de aulas demarcadas em projeto, com demolição de piso, demolição de rodapés e remoção de entulho;

Será executado novo contrapiso de concreto nas salas de aula, com compactação de piso, lastro de brita, piso de concreto e regularização de piso com nata de cimento;

Será executado assentamento de piso em placa cerâmica esmaltada PEI-5 para área interna, assentados com argamassa colante industrializada e rejuntamento com argamassa industrializada para rejunte, juntas acima de 3 até 5mm, nas salas demarcadas em projeto. As peças a serem utilizadas deverão ser aprovadas pela Contratante antes



**ITARARÉ**  
**PREFEITURA**  
UM NOVO TEMPO, UMA NOVA HISTÓRIA


**PREFEITURA MUNICIPAL DE ITARARÉ**  
**SECRETARIA DE DESENVOLVIMENTO MUNICIPAL**

de serem instaladas.

Será executado assentamento de rodapé em placa cerâmica esmaltada PEI-5 para área interna, assentados com argamassa colante industrializada e rejuntamento com argamassa industrializada para rejunte, juntas acima de 5 até 10mm, nas salas demarcadas em projeto;

Itararé, 13 de fevereiro de 2023.

**Mirella de Camargo Fillus**  
Arquiteta e Urbanista  
CAU A252552-6

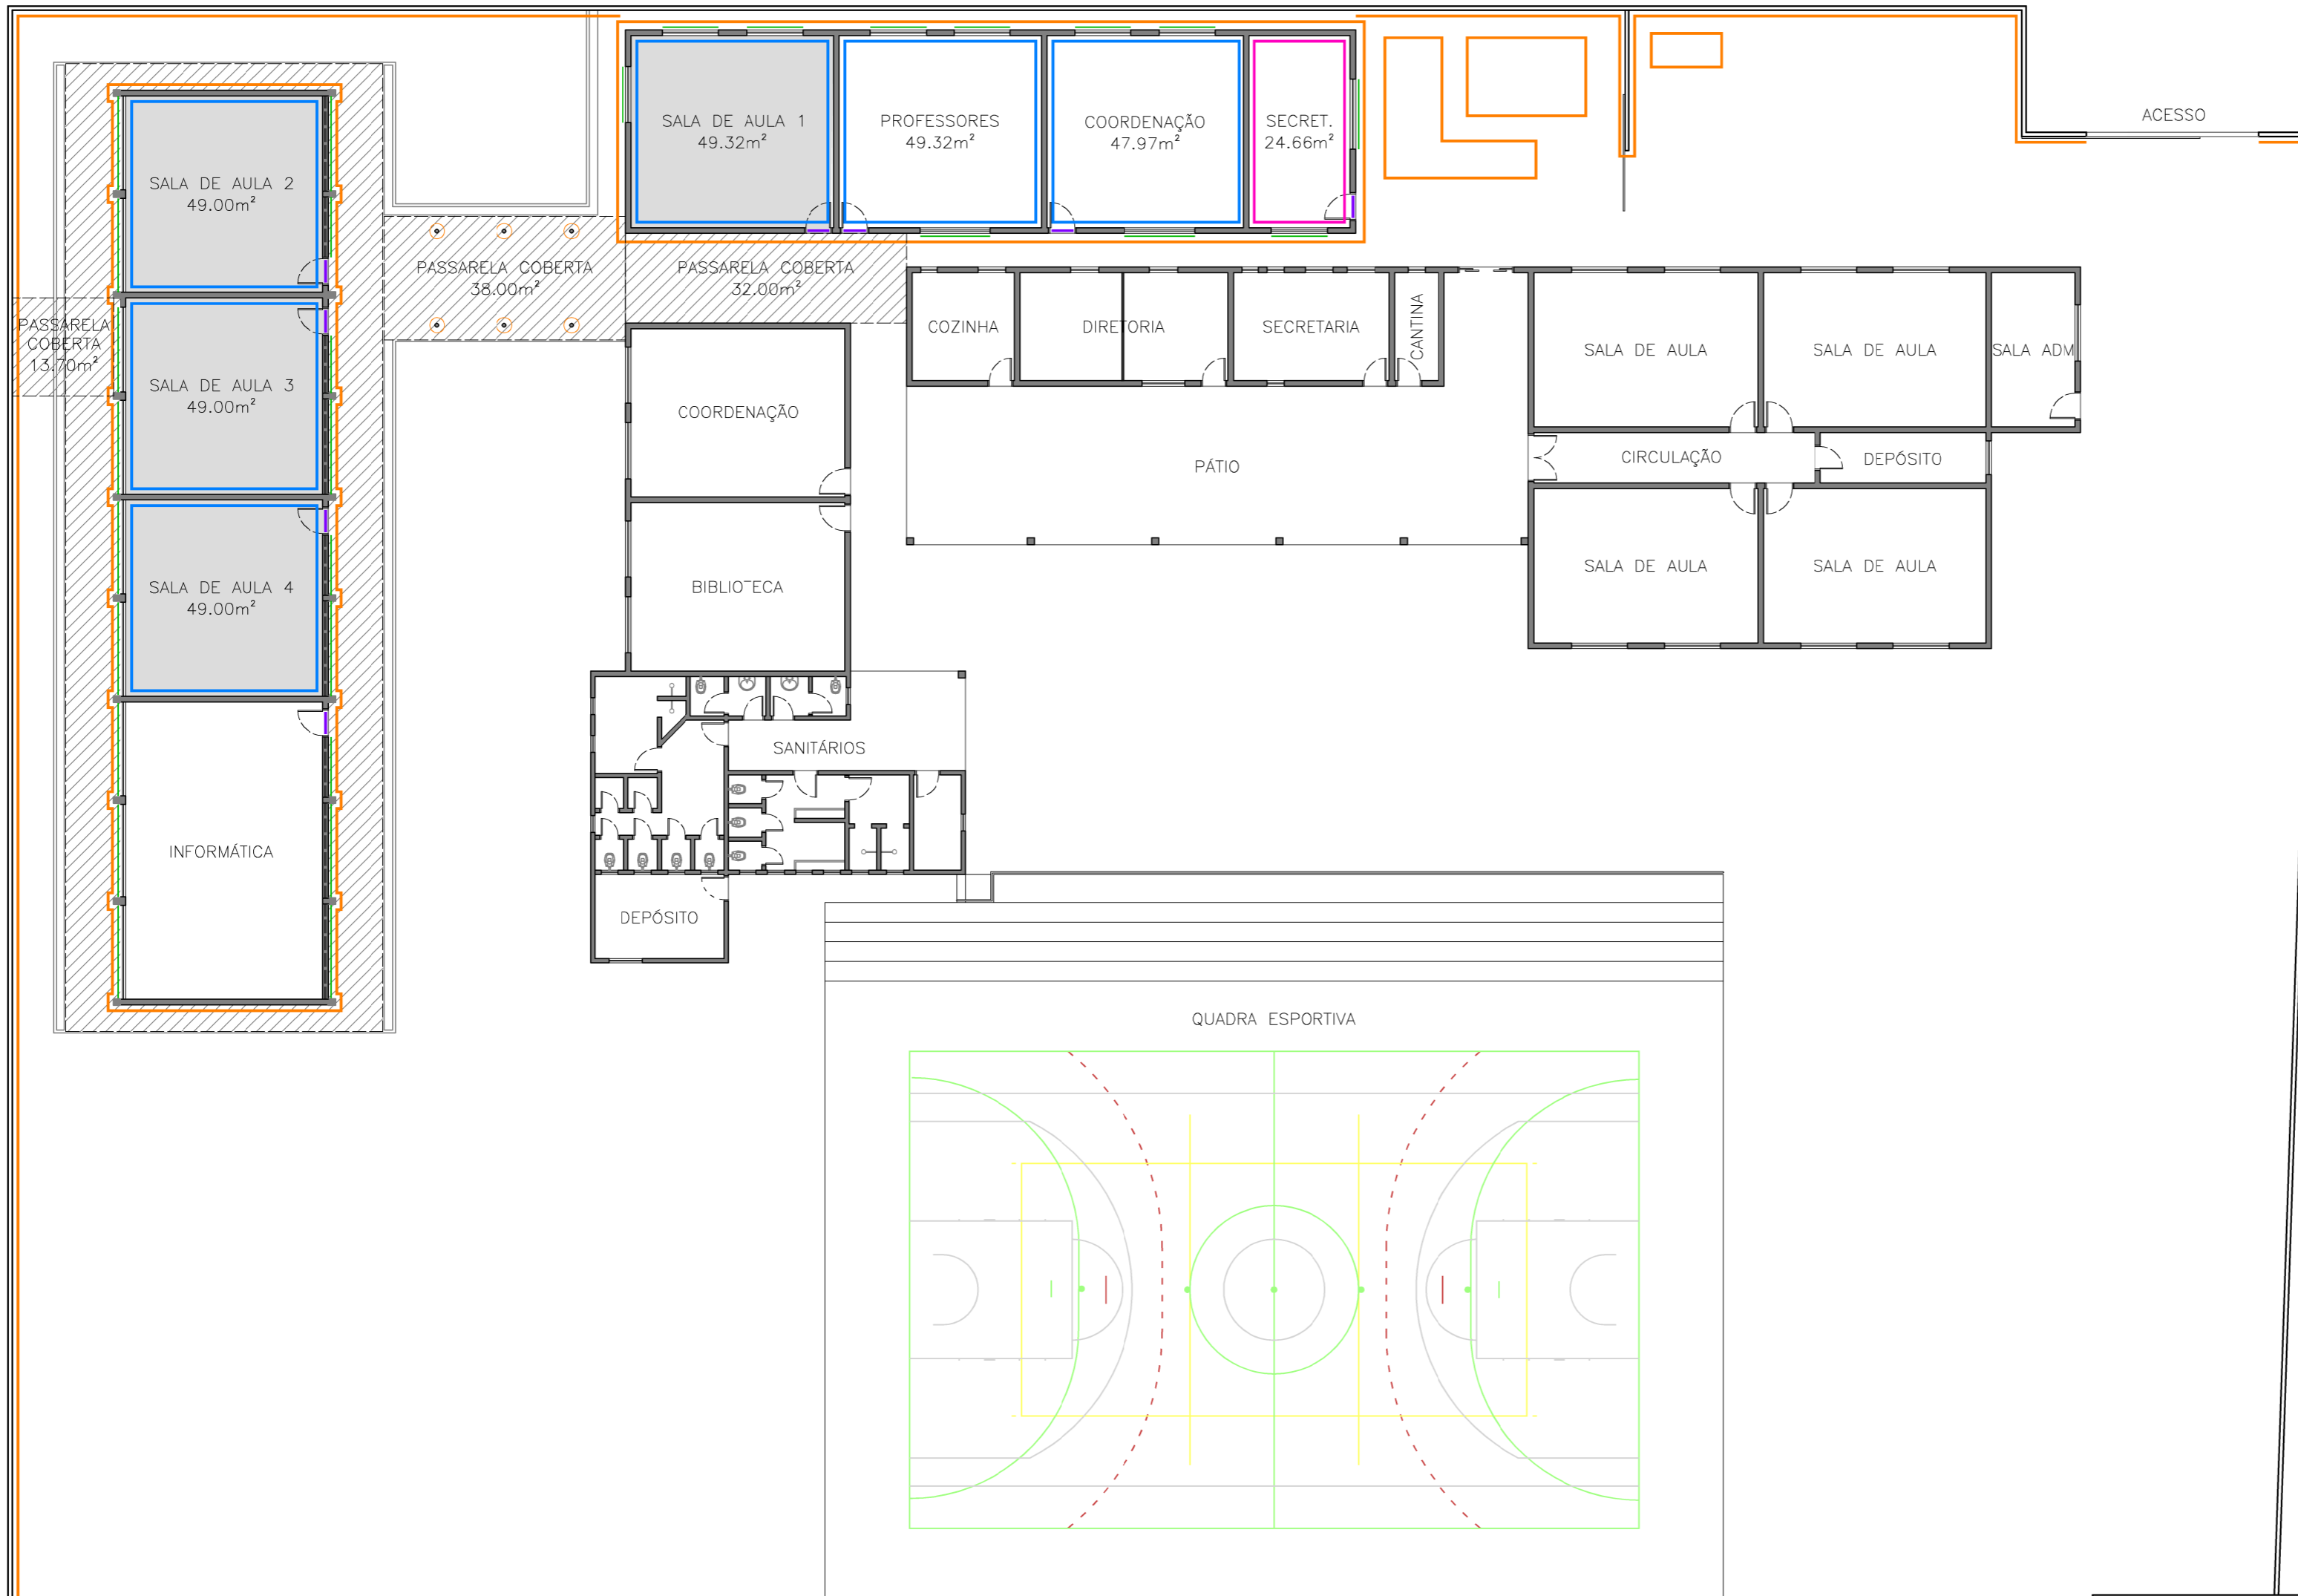

### LEGENDA

- PINTURA INTERNA COM TINTA LATEX
- PINTURA INTERNA COM TINTA LATEX E BARRADO ALTURA 1.00–1.50m COM TINTA ESMALTE
- PINTURA EXTERNA COM TINTA LATEX
- PINTURA DE ESQUADRIAS DE MADEIRA (PORTAS E ESTRUTURAS DE MADEIRA)
- PINTURA GERAL DE ESQUADRIAS DE FERRO (JANELAS, GRADES E PORTÕES)
- PINTURA DE ESTRUTURA DE MADEIRA DAS COBERTURAS, BEIRAIS E/OU PASSARELAS EXISTENTES;
- REFORMA DE PISO COM DEMOLIÇÃO DE PISO DE CONCRETO, EXECUÇÃO DE CONTRAPISO E EXECUÇÃO DE PISO CERÂMICO;

**PLANTA BAIXA**  
ESCALA 1:200

PLOT STYLE  
 PWA 006.FST  
 01 07 0.10  
 02 07 0.20  
 03 07 0.30  
 696 07 69.60  
 697 0



RRT 12514987



Verificar Autenticidade

## 1. RESPONSÁVEL TÉCNICO

Nome Civil/Social: MIRELLA DE CAMARGO FILLUS

Título Profissional: Arquiteto(a) e Urbanista

CPF: 104.XXX.XXX-11

Nº do Registro: 00A2525526

## 2. DETALHES DO RRT

Nº do RRT: SI12514987I00CT001

Data de Cadastro: 26/10/2022

Data de Registro: 02/11/2022

Tipologia: Educacional

Modalidade: RRT SIMPLES

Forma de Registro: INICIAL

Forma de Participação: INDIVIDUAL

### 2.1 Valor do RRT

Valor do RRT: R\$108,69

Pago em: 01/11/2022

## 3. DADOS DO SERVIÇO/CONTRATANTE

### 3.1 Serviço 001

Contratante: Município de Itararé

Tipo: Pessoa jurídica de direito público

Valor do Serviço/Honorários: R\$0,00

CPF/CNPJ: 46.XXX.XXX/0001-52

Data de Início: 27/10/2022

Data de Previsão de Término:  
27/04/2024

### 3.1.1 Dados da Obra/Serviço Técnico

CEP: 18463522

Logradouro: TITO DEL ANHOL

Bairro: CERRADO

UF: SP

Nº: 900

Complemento: ESCOLA

Cidade: ITARARÉ

Longitude:

Latitude:

### 3.1.2 Descrição da Obra/Serviço Técnico

Projeto de pintura e reforma de piso das salas de aula da **E.M.C. Prof.<sup>a</sup> Rosemari Lopes Ferreira Biglia**

### 3.1.3 Declaração de Acessibilidade

Declaro a não exigibilidade de atendimento às regras de acessibilidade previstas em legislação e em normas técnicas pertinentes para as edificações abertas ao público, de uso público ou privativas de uso coletivo, conforme § 1º do art. 56 da Lei nº 13.146, de 06 de julho de 2015.

### 3.1.4 Dados da Atividade Técnica

Grupo: PROJETO

Atividade: 1.1.3 - Projeto arquitetônico de reforma

Grupo: PROJETO

Atividade: 1.7.3 - Orçamento

Quantidade: 515.88

Unidade: metro quadrado

Quantidade: 515.88

Unidade: metro quadrado

## 4. RRT VINCULADO POR FORMA DE REGISTRO

Nº do RRT

Contratante

Forma de Registro

Data de Registro



RRT 12514987



Verificar Autenticidade

SI12514987I00CT001

Município de Itararé

INICIAL

26/10/2022

## 5. DECLARAÇÃO DE VERACIDADE

Declaro para os devidos fins de direitos e obrigações, sob as penas previstas na legislação vigente, que as informações cadastradas neste RRT são verdadeiras e de minha responsabilidade técnica e civil.

## 6. ASSINATURA ELETRÔNICA

Documento assinado eletronicamente por meio do SICCAU do arquiteto(a) e urbanista MIRELLA DE CAMARGO FILLUS, registro CAU nº 00A2525526, na data e hora: 26/10/2022 16:54:43, com o uso de login e de senha. O **CPF/CNPJ** está oculto visando proteger os direitos fundamentais de liberdade, privacidade e o livre desenvolvimento da personalidade da pessoa natural (**LGPD**)

A autenticidade deste RRT pode ser verificada em: <https://siccau.caubr.gov.br/app/view/sight/externo?form=Servicos>, ou via QRCode.