


LEGENDA - QUANTITATIVOS		
	BOCA DE LOBO SIMPLES	14,00 UN
	BOCA DE LOBO DUPLA	21,00 UN
	TUBO EM CONCRETO ARMADO DN40	112,50 M
	TUBO EM CONCRETO ARMADO DN60	164,50 M
	CAIXA DE LIGAÇÃO	11,00 UN
	POÇO DE VISITA (CONSTRUIR)	1,00 UN
	POÇO DE VISITA (NIVELAR)	14,00 UN
	GUIA COM SARJETAS	1.000,36 M
	GUIA PRÉ MOLDADA	75,00 M
	CALÇADA EM CONCRETO	1.217,83 M2
	PLANTIO DE GRAMA	255,03 M2
	SARJETA MOLDADA IN LOCO (40CM)	963,85 M
	CAMADA II CBUQ (3CM) RECAP	2.010,42 M2
	CAMADA II CBUQ (4CM) NOVO	10.820,89 M2

DET. PAVIMENTAÇÃO NOVA

DET. RECAP. / PARALELEPÍEDO

DET. EXECUÇÃO DE SARJETA

DET. DEMOLIÇÃO LAJOTA/PAVIMENTO

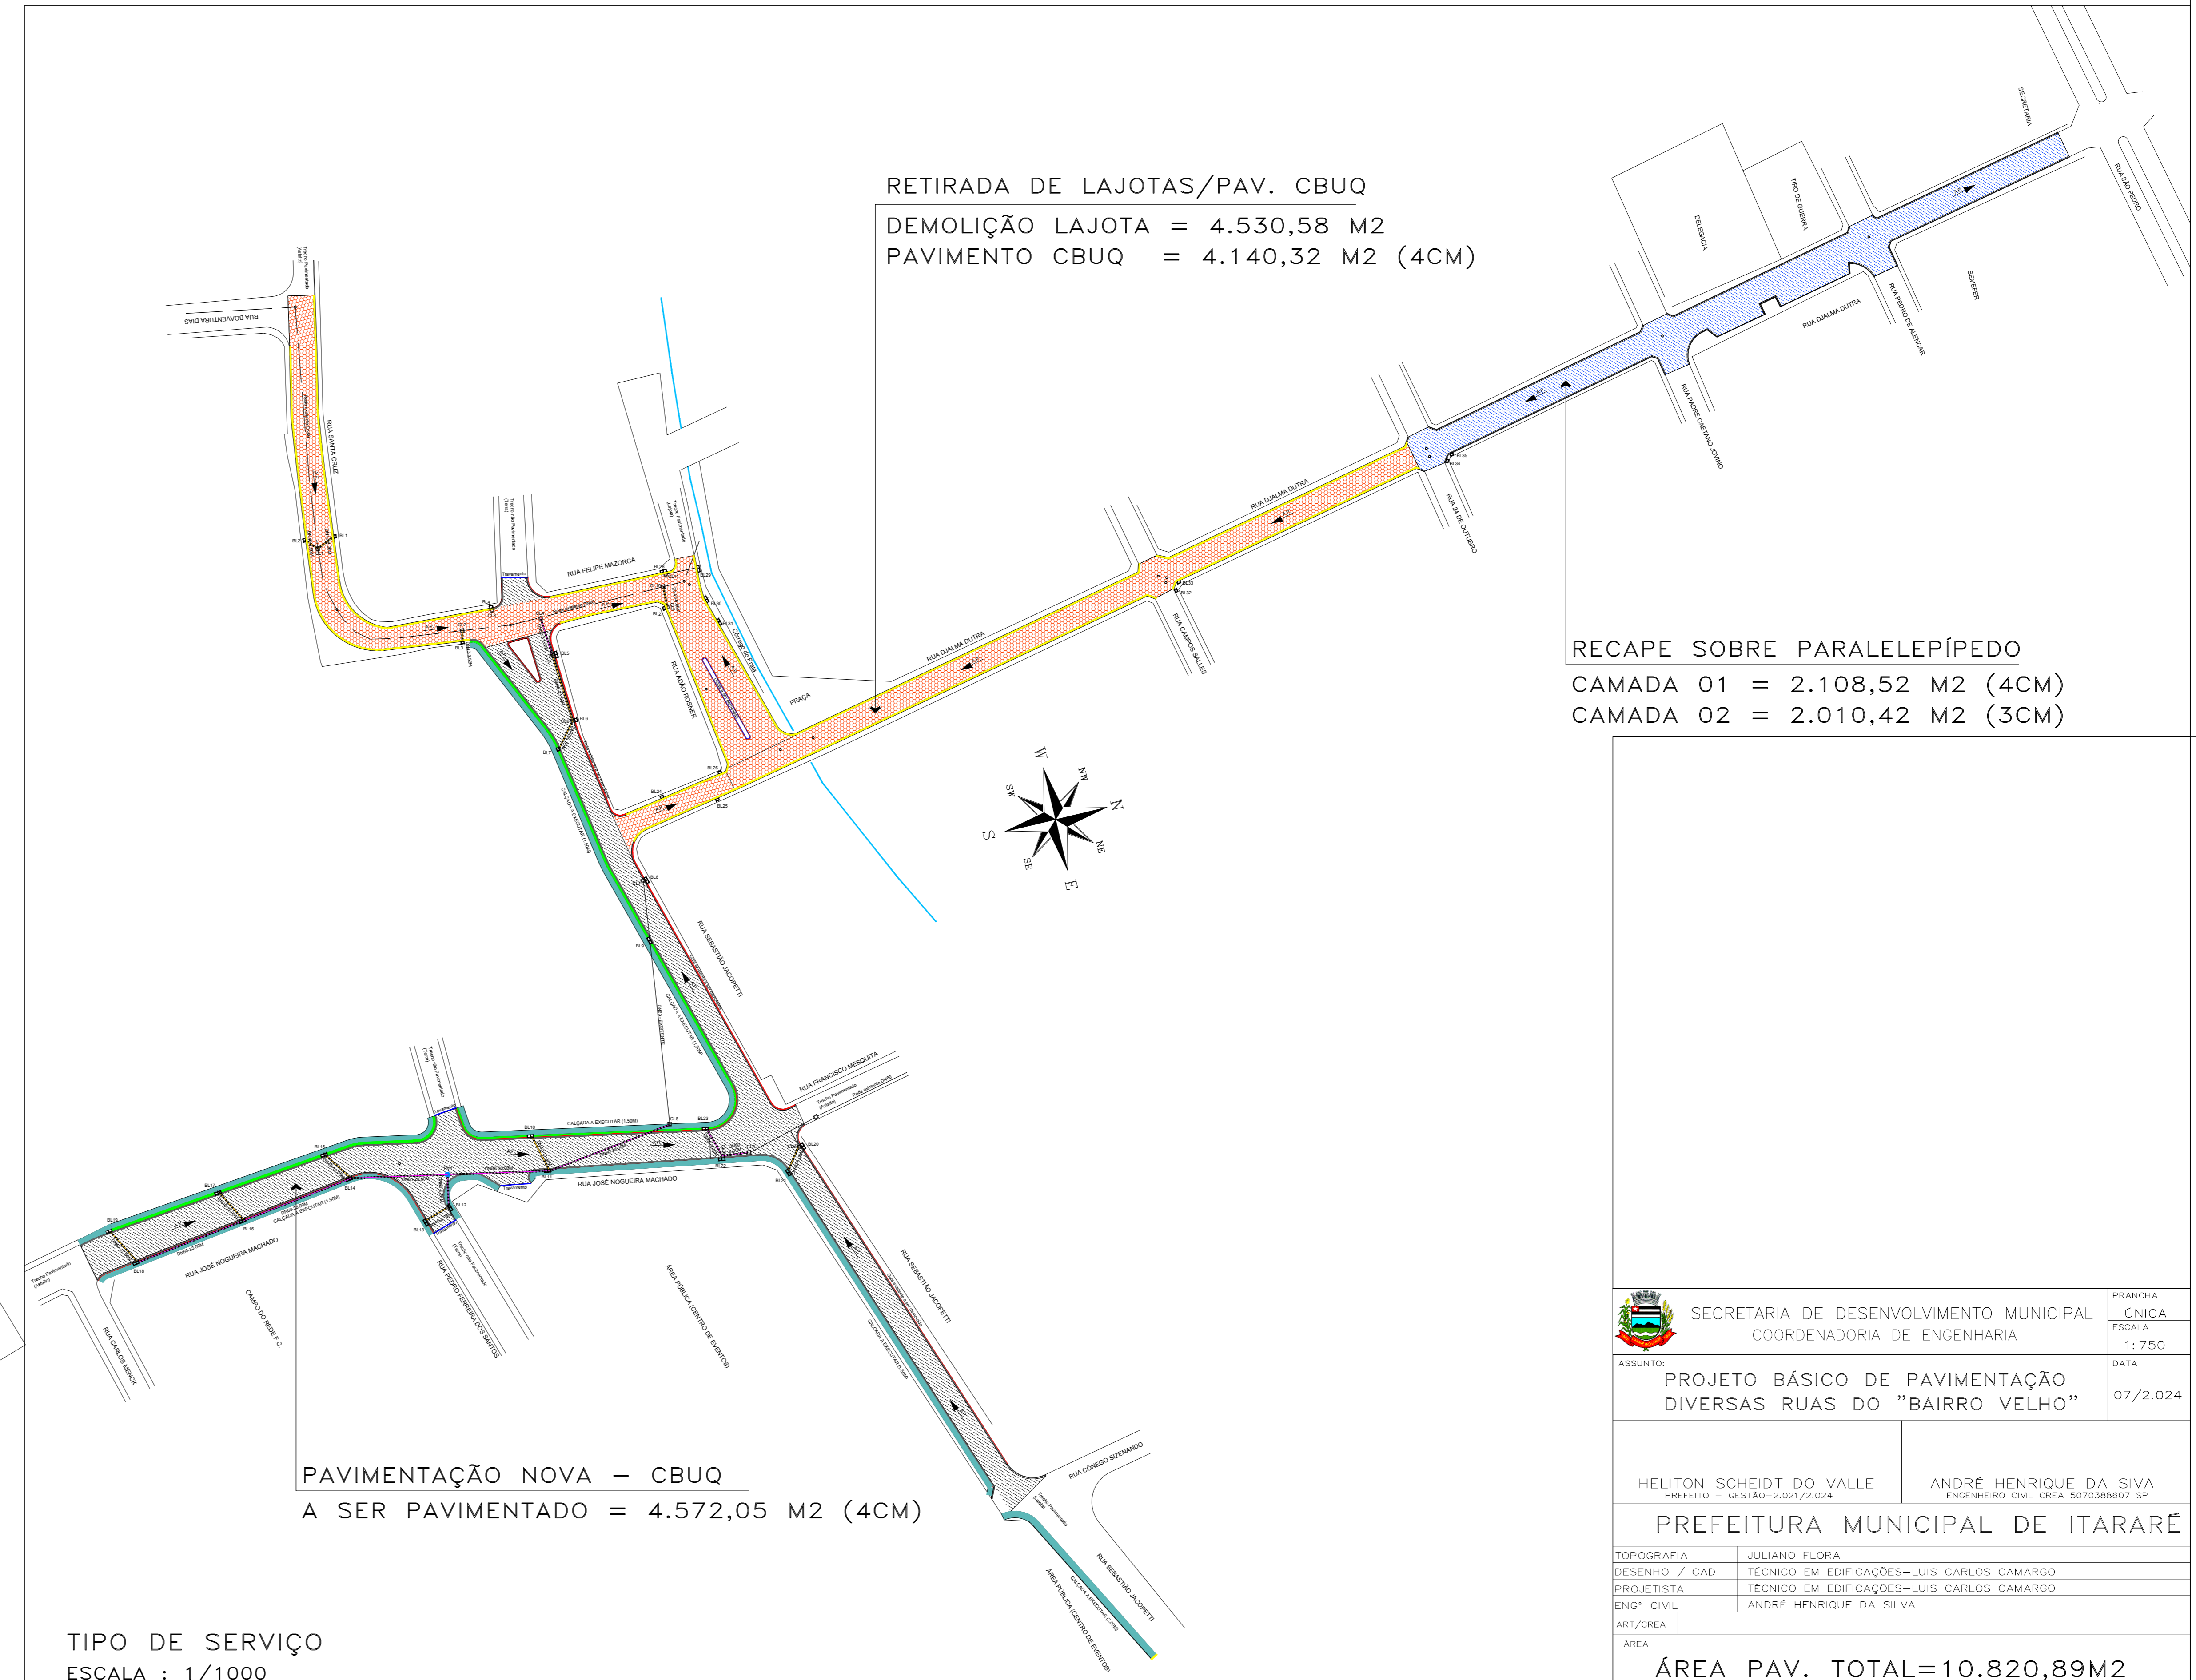

PROJETO BÁSICO DE PAVIMENTAÇÃO
ESCALA : 1/750

RETIRADA DE LAJOTAS/PAV. CBUQ
DEMOLIÇÃO LAJOTA = 4.530,58 M2
PAVIMENTO CBUQ = 4.140,32 M2 (4CM)

RECAPE SOBRE PARALELEPÍEDO
CAMADA 01 = 2.108,52 M2 (4CM)
CAMADA 02 = 2.010,42 M2 (3CM)

PAVIMENTAÇÃO NOVA - CBUQ
A SER PAVIMENTADO = 4.572,05 M2 (4CM)

TIPO DE SERVIÇO
ESCALA : 1/1000

QUANTIDADES PARA UMA CAIXA														
Item	excav.	compoq.	lastro	concreto	concreto	argam	argam	argam	argam	argam	argam	argam	argam	
	(m3)	(m3)	(m3)	(m3)	(m3)	(m3)	(m3)	(m3)	(m3)	(m3)	(m3)	(m3)	(m3)	
BL501	4,22	0,34	0,09	0,11	6,29	6,29	0,45	26,35	0,95	1,70	0,24	1,00		
BL502	6,99	0,64	0,16	0,18	10,51	10,51	0,71	47,40	1,58	3,13	0,48	2,00		
BL03	1,20	0,08	0,04	0,35	3,52	3,52	0,21	6,65	1,80	0,27	0,36	-		
CL01	2,91	0,24	0,06	0,12	5,72	5,72	1,08	35,80	2,20	3,50	-	-		

SECRETARIA DE DESENVOLVIMENTO MUNICIPAL
COORDENADORIA DE ENGENHARIA

PROJETO BÁSICO DE PAVIMENTAÇÃO
DIVERSAS RUAS DO "BAIRRO VELHO"

HELTON SCHEIDT DO VALLE
PREFEITO - GESTÃO-2021/2024

ANDRÉ HENRIQUE DA SILVA
ENGENHEIRO CIVIL OCREA 5070386697 SP

PREFEITURA MUNICIPAL DE ITARARE

TOPOGRAFIA: JULIANO FLORA
DESENHO / CAD: TÉCNICO EM EDIFICAÇÕES-LUIS CARLOS CAMARGO
PROJETADEIRO: TÉCNICO EM EDIFICAÇÕES-LUIS CARLOS CAMARGO
ENCR. CIVIL: ANDRÉ HENRIQUE DA SILVA
ART/CREA: --
ÁREA PAV. TOTAL=10.820,89M2