



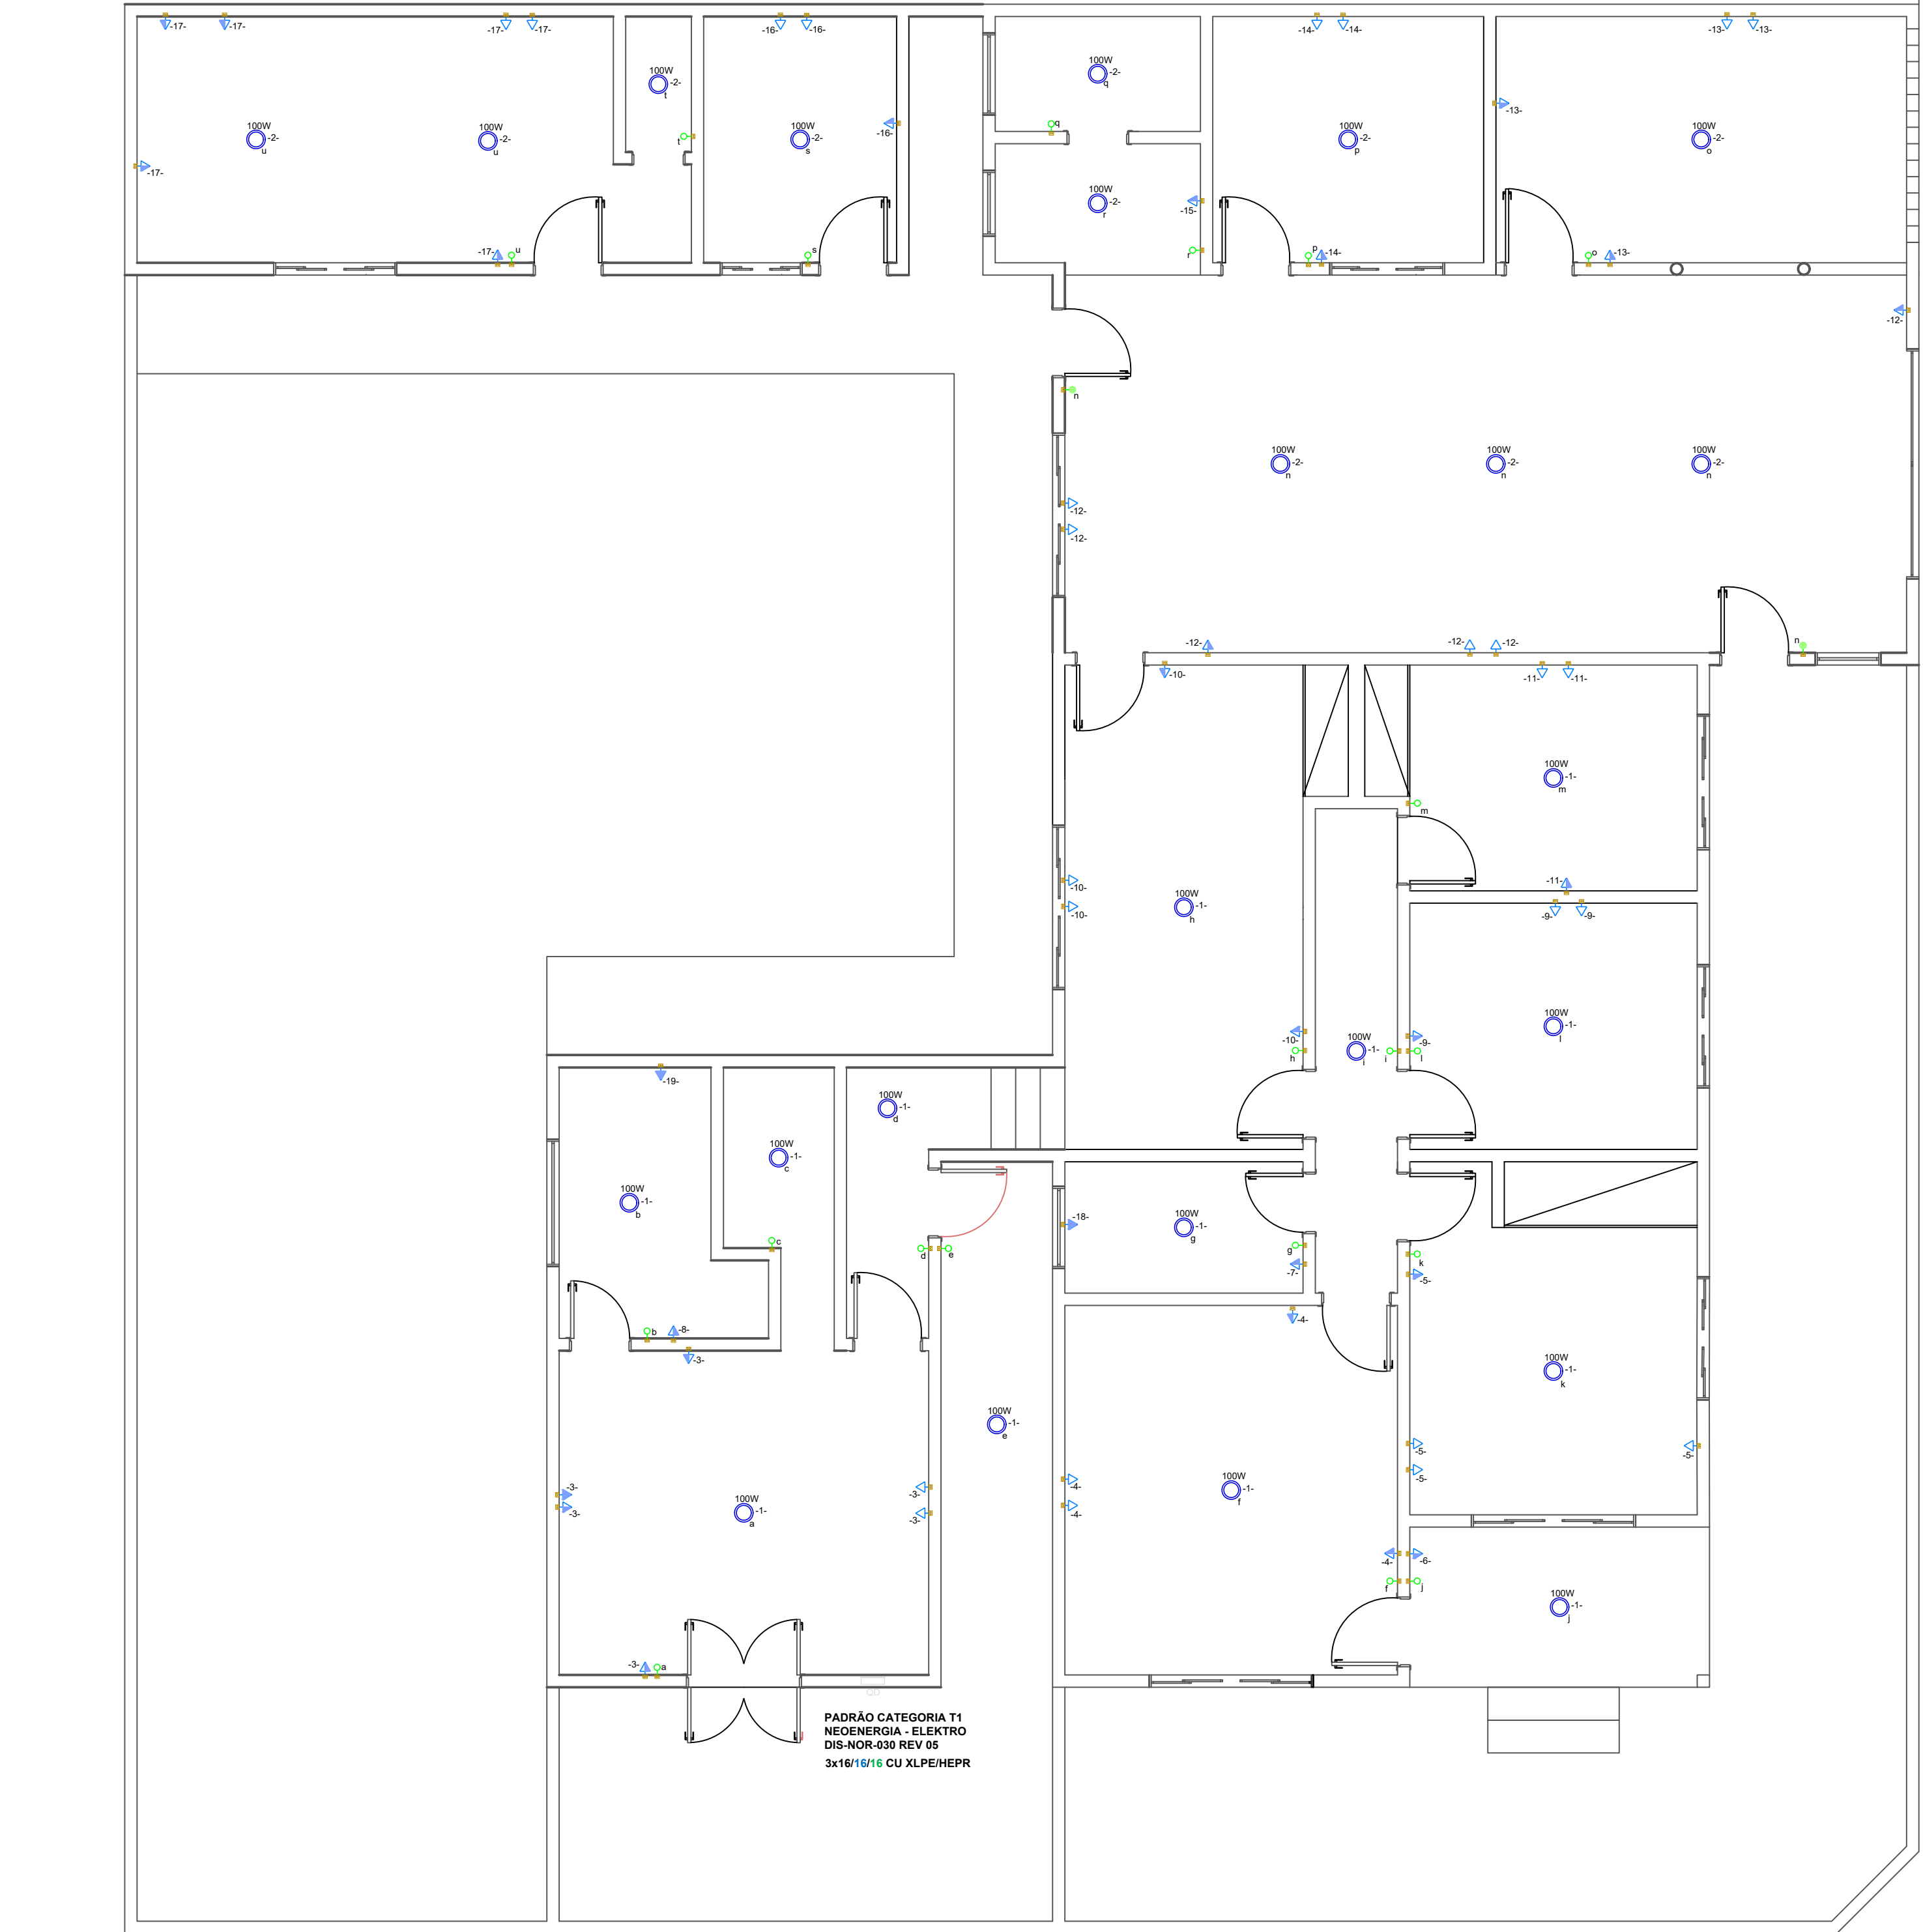

Escala: 1/60

Rua Padre Caetano Jovino

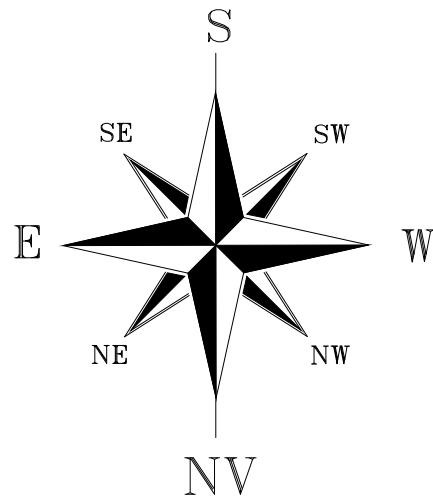

Circuito	Descrição	Iluminação	TUG	TUE	Pot. (W)	Pot. (VA)	Fat. Demanda	Fat. Pot.	Corrente (A)	Prot.	Seção (mm2)	Fases
1	Iluminação 1	11			1820	1820	1	1	14,33	20A	2,5	C
2	Iluminação 2	9			1800	1800	1	1	14,17	20A	2,5	C
3	TUG sala 1		6		480	600	1	0,8	3,78	20A	2,5	A
4	TUG sala 2		4		320	400	1	0,8	2,52	20A	2,5	B
5	TUG sala3		4		320	400	1	0,8	2,52	20A	2,5	C
6	TUG varanda		1		480	600	1	0,8	3,78	20A	2,5	A
7	TUG bwc 1		1		480	600	1	0,8	3,78	20A	2,5	B
8	TUG bwc 2		1		480	600	1	0,8	3,78	20A	2,5	C
9	TUG sala 4		3		240	300	1	0,8	1,89	20A	2,5	A
10	TUG sala 5		4		320	400	1	0,8	2,52	20A	2,5	B
11	TUG sala 6		3		240	300	1	0,8	1,89	20A	2,5	C
12	TUG sala 7		6		480	600	1	0,8	3,78	20A	2,5	A
13	TUG sala 8		4		320	400	1	0,8	2,52	20A	2,5	B
14	TUG sala 9		3		240	300	1	0,8	1,89	20A	2,5	C
15	TUG área de serviço		1		480	600	1	0,8	3,78	20A	2,5	A
16	TUG sala 10		3		240	300	1	0,8	1,89	20A	2,5	B
17	TUG copa		6		1680	2100	1	0,8	13,23	20A	2,5	C
18	TUE bwc 1			1	5500	5500	1	1	25,00	40A	6	AB
19	TUE bwc 2			1	5500	5500	1	1	25,00	40A	6	AB
				Total								
				cat.	T1					63A		

Legenda - TERREO	
	2 Tomadas baixas a 0,40m do piso
	2 Tomadas médias a 1,20m do piso
	3 Tomadas médias a 1,20m do piso
	Arandela 12W
	Arandela 24W
	Arandela 5W
	Arandela 6W
	Bloco autônomo lum. emergência na parede
	Caixa 2x4" de embutir
	Caixa de passagem 200x200x100 no piso
	Caixa de passagem 300x300x120 a 1,20 do piso
	Caixa de passagem 300x300x120 no piso
	Caixa de passagem 300x300x200 no piso
	Curva horizontal 90°
	Entrada de serviço
	Eletroduto que sobe
	Eletroduto que desce
	Interruptor 1 simples e 1 paralelo - 1,20m do piso
	Interruptor paralelo 1 tecla - 1,20m do piso
	Interruptor paralelo 4 Tomada hexagonal a 1,20m do piso
	Interruptor simples 1 tecla - 1,20m do piso
	Interruptor simples 4 Tomada hexagonal a 1,20m do piso
	Iluminação de emergência
	Lâmpada Led 18W
	Poste tubular 9m
	Refletor LED 200W - 5000K - Bivolt
	Luminária LED Bivolt 4000k 150W
	Quadro de distribuição
	Quadro de medição
	Saída horizontal para eletroduto
	Terminal
	Tomada alta a 2,20m do piso
	Tomada alta ou teto - Verificar equipamento do Fornecedor Elétrico
	Tomada baixa
	Tomada baixa a 0,40m do piso
	Tomada média a 1,20m do piso
	Tomada no piso

CROQUI DO PROJETO ELÉTRICO

PREFEITURA MUNICIPAL DE ITARARÉ
SECRETARIA DE DESENVOLVIMENTO MUNICIPAL

FRANCA
ÚNICA

DES / CAD
LUCAS

BATA
NOV / 2025

UBRA
REFORMA ANTIGO POSTO NOVO HORIZONTE

ENDEREÇO
RUA PADRE CAETANO JOVINO, N° 421, CENTRO - ITARARÉ/SP

SITUAÇÃO
S/Escala

QUADRO DE ÁREAS

JOSÉ JORGE FABEL FILHO
PREFEITO MUNICIPAL

LUCAS GONÇALVES DEMETRIO
ENGENHEIRO CIVIL
CREASP 5070463475

AUTORIA PROJETO

ESPAÇO RESERVADO PARA APROVAÇÃO