



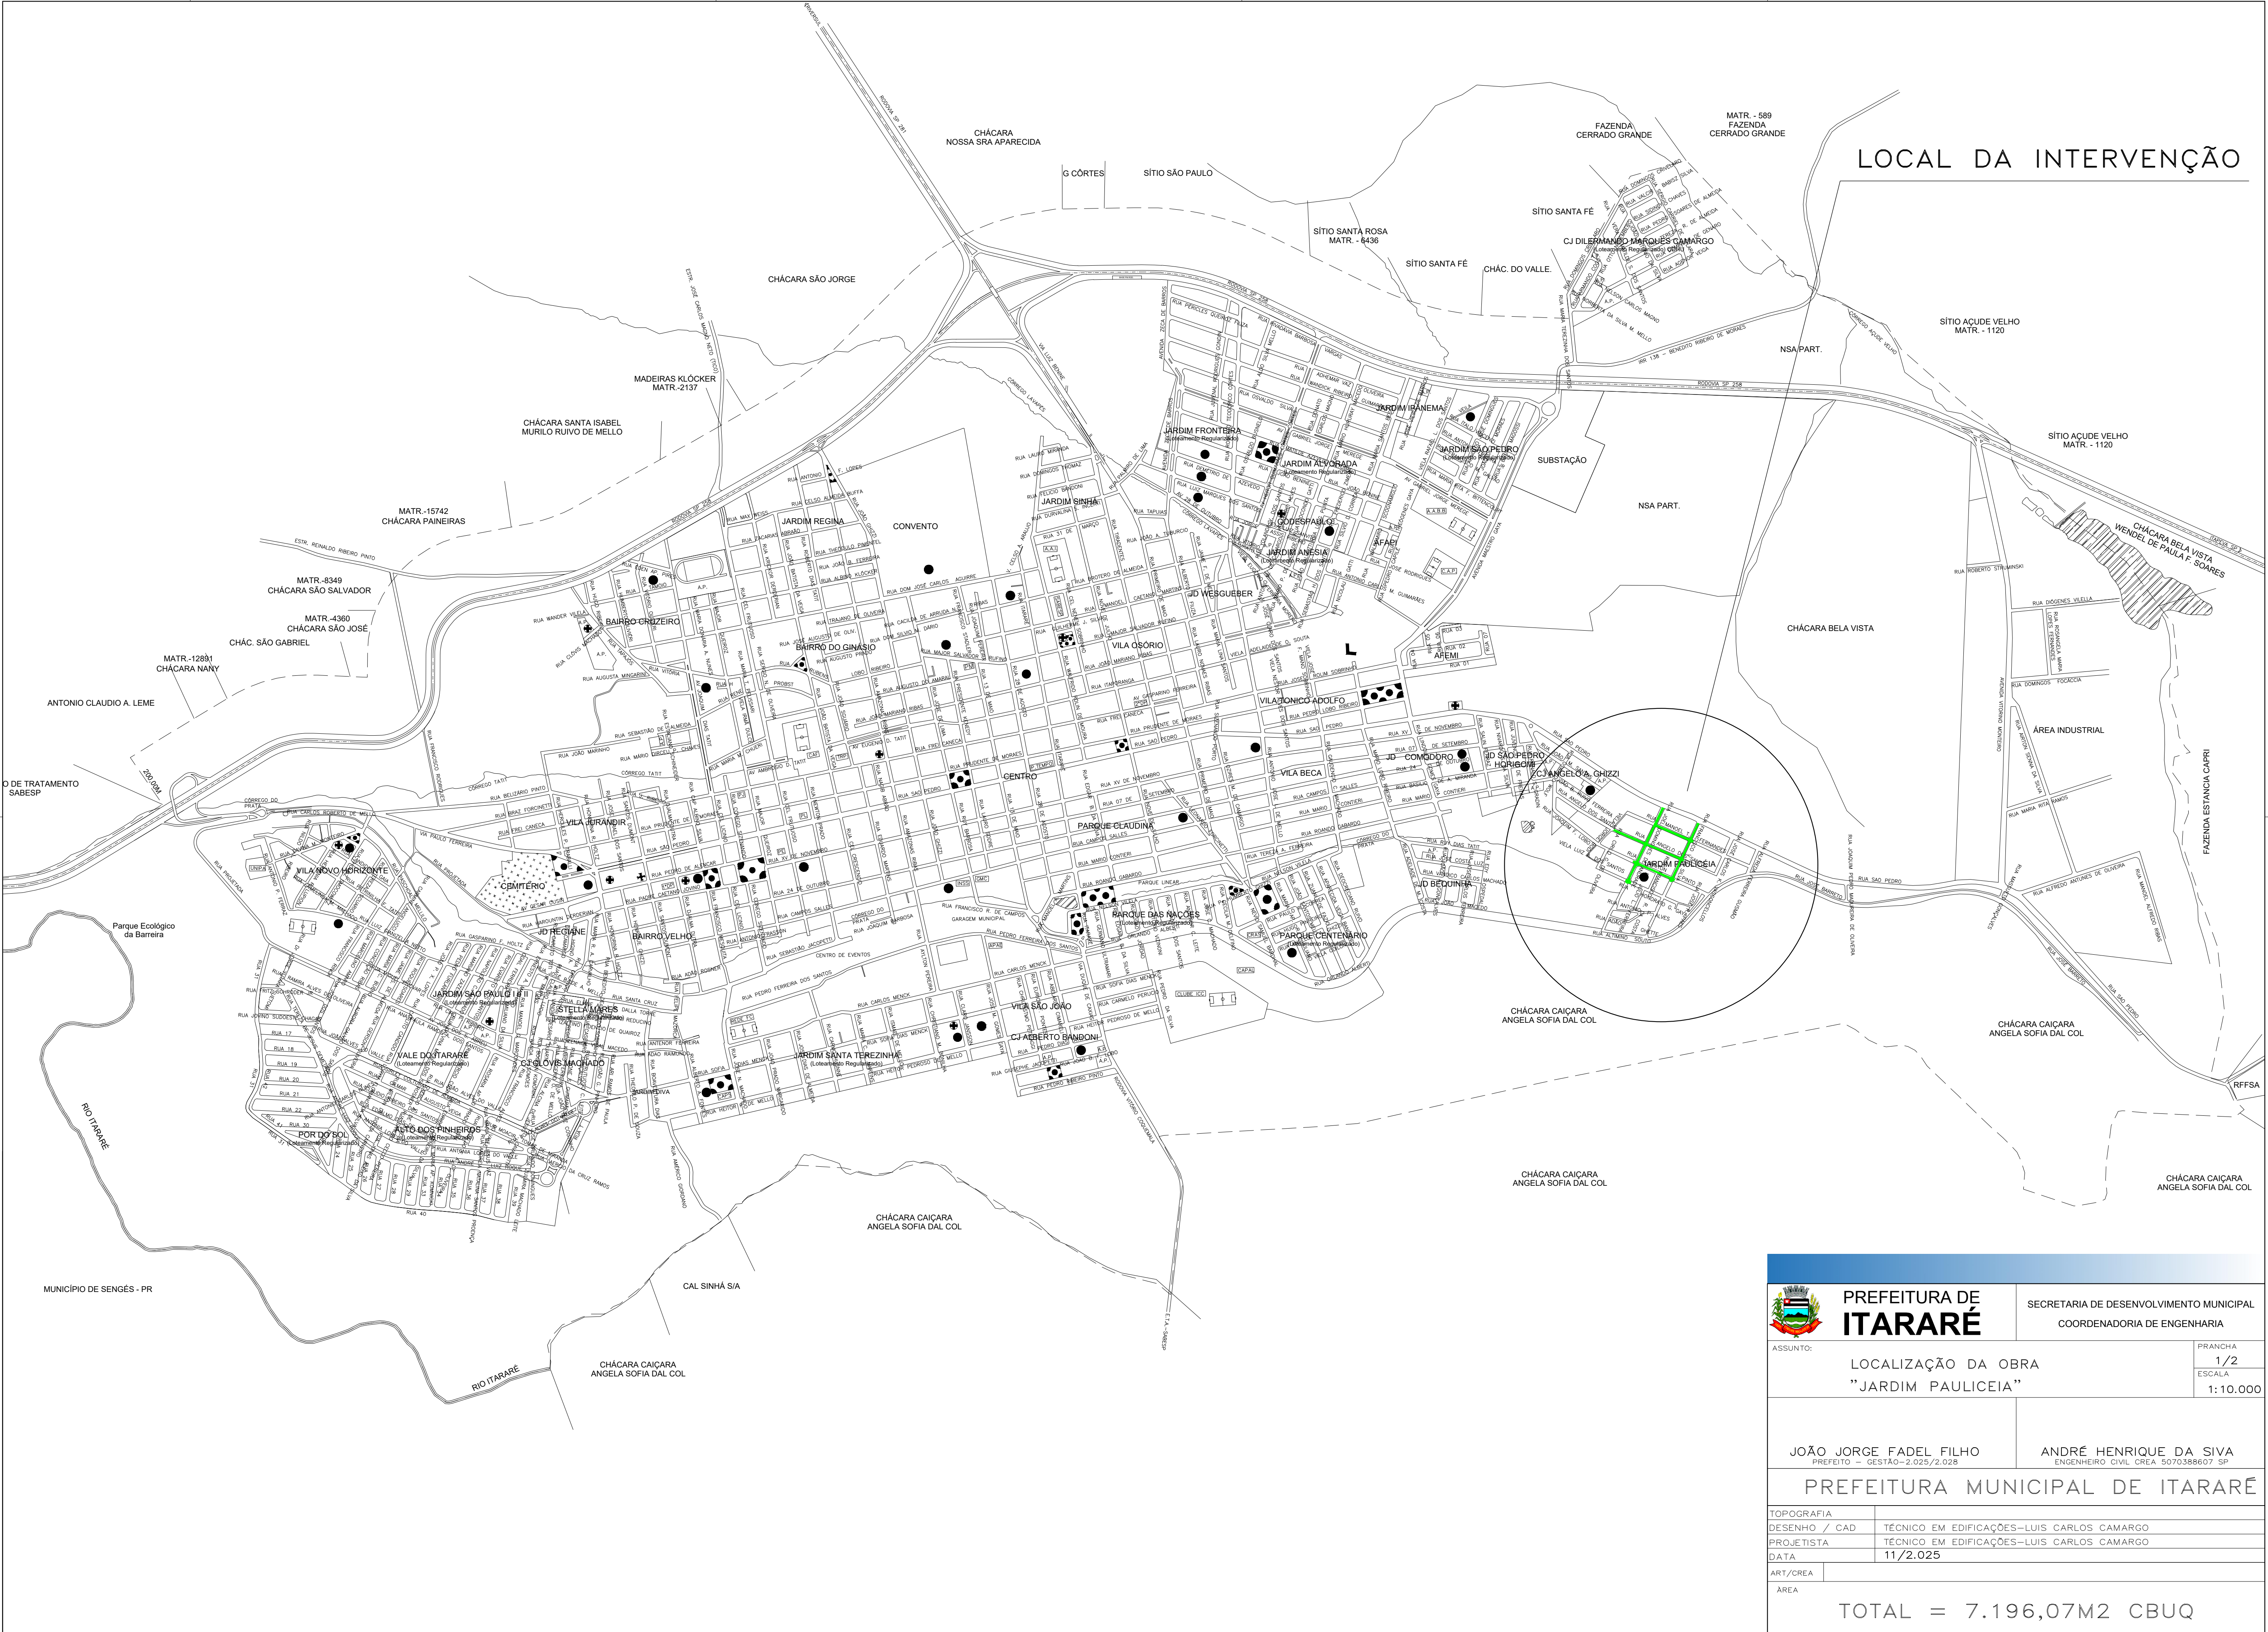


 PREFEITURA DE ITARARÉ		SECRETARIA DE DESENVOLVIMENTO MUNICIPAL COORDENADORIA DE ENGENHARIA	
ASSUNTO:		PRANCHIA	
LOCALIZAÇÃO DA OBRA "JARDIM PAULICEIA"		1/2	
		ESCALA	
		1:10.000	
JOÃO JORGE FADEL FILHO PREFEITO – GESTÃO-2.025/2.028		ANDRÉ HENRIQUE DA SILVA ENGENHEIRO CIVIL CREA 5070388607 SP	
PREFEITURA MUNICIPAL DE ITARARÉ			
TOPOGRAFIA			
DESENHO / CAD		TÉCNICO EM EDIFICAÇÕES—LUIS CARLOS CAMARGO	
PROJETISTA		TÉCNICO EM EDIFICAÇÕES—LUIS CARLOS CAMARGO	
DATA		11/2.025	
ART/CREA			
ÁREA		TOTAL = 7.196,07M2 CBUQ	

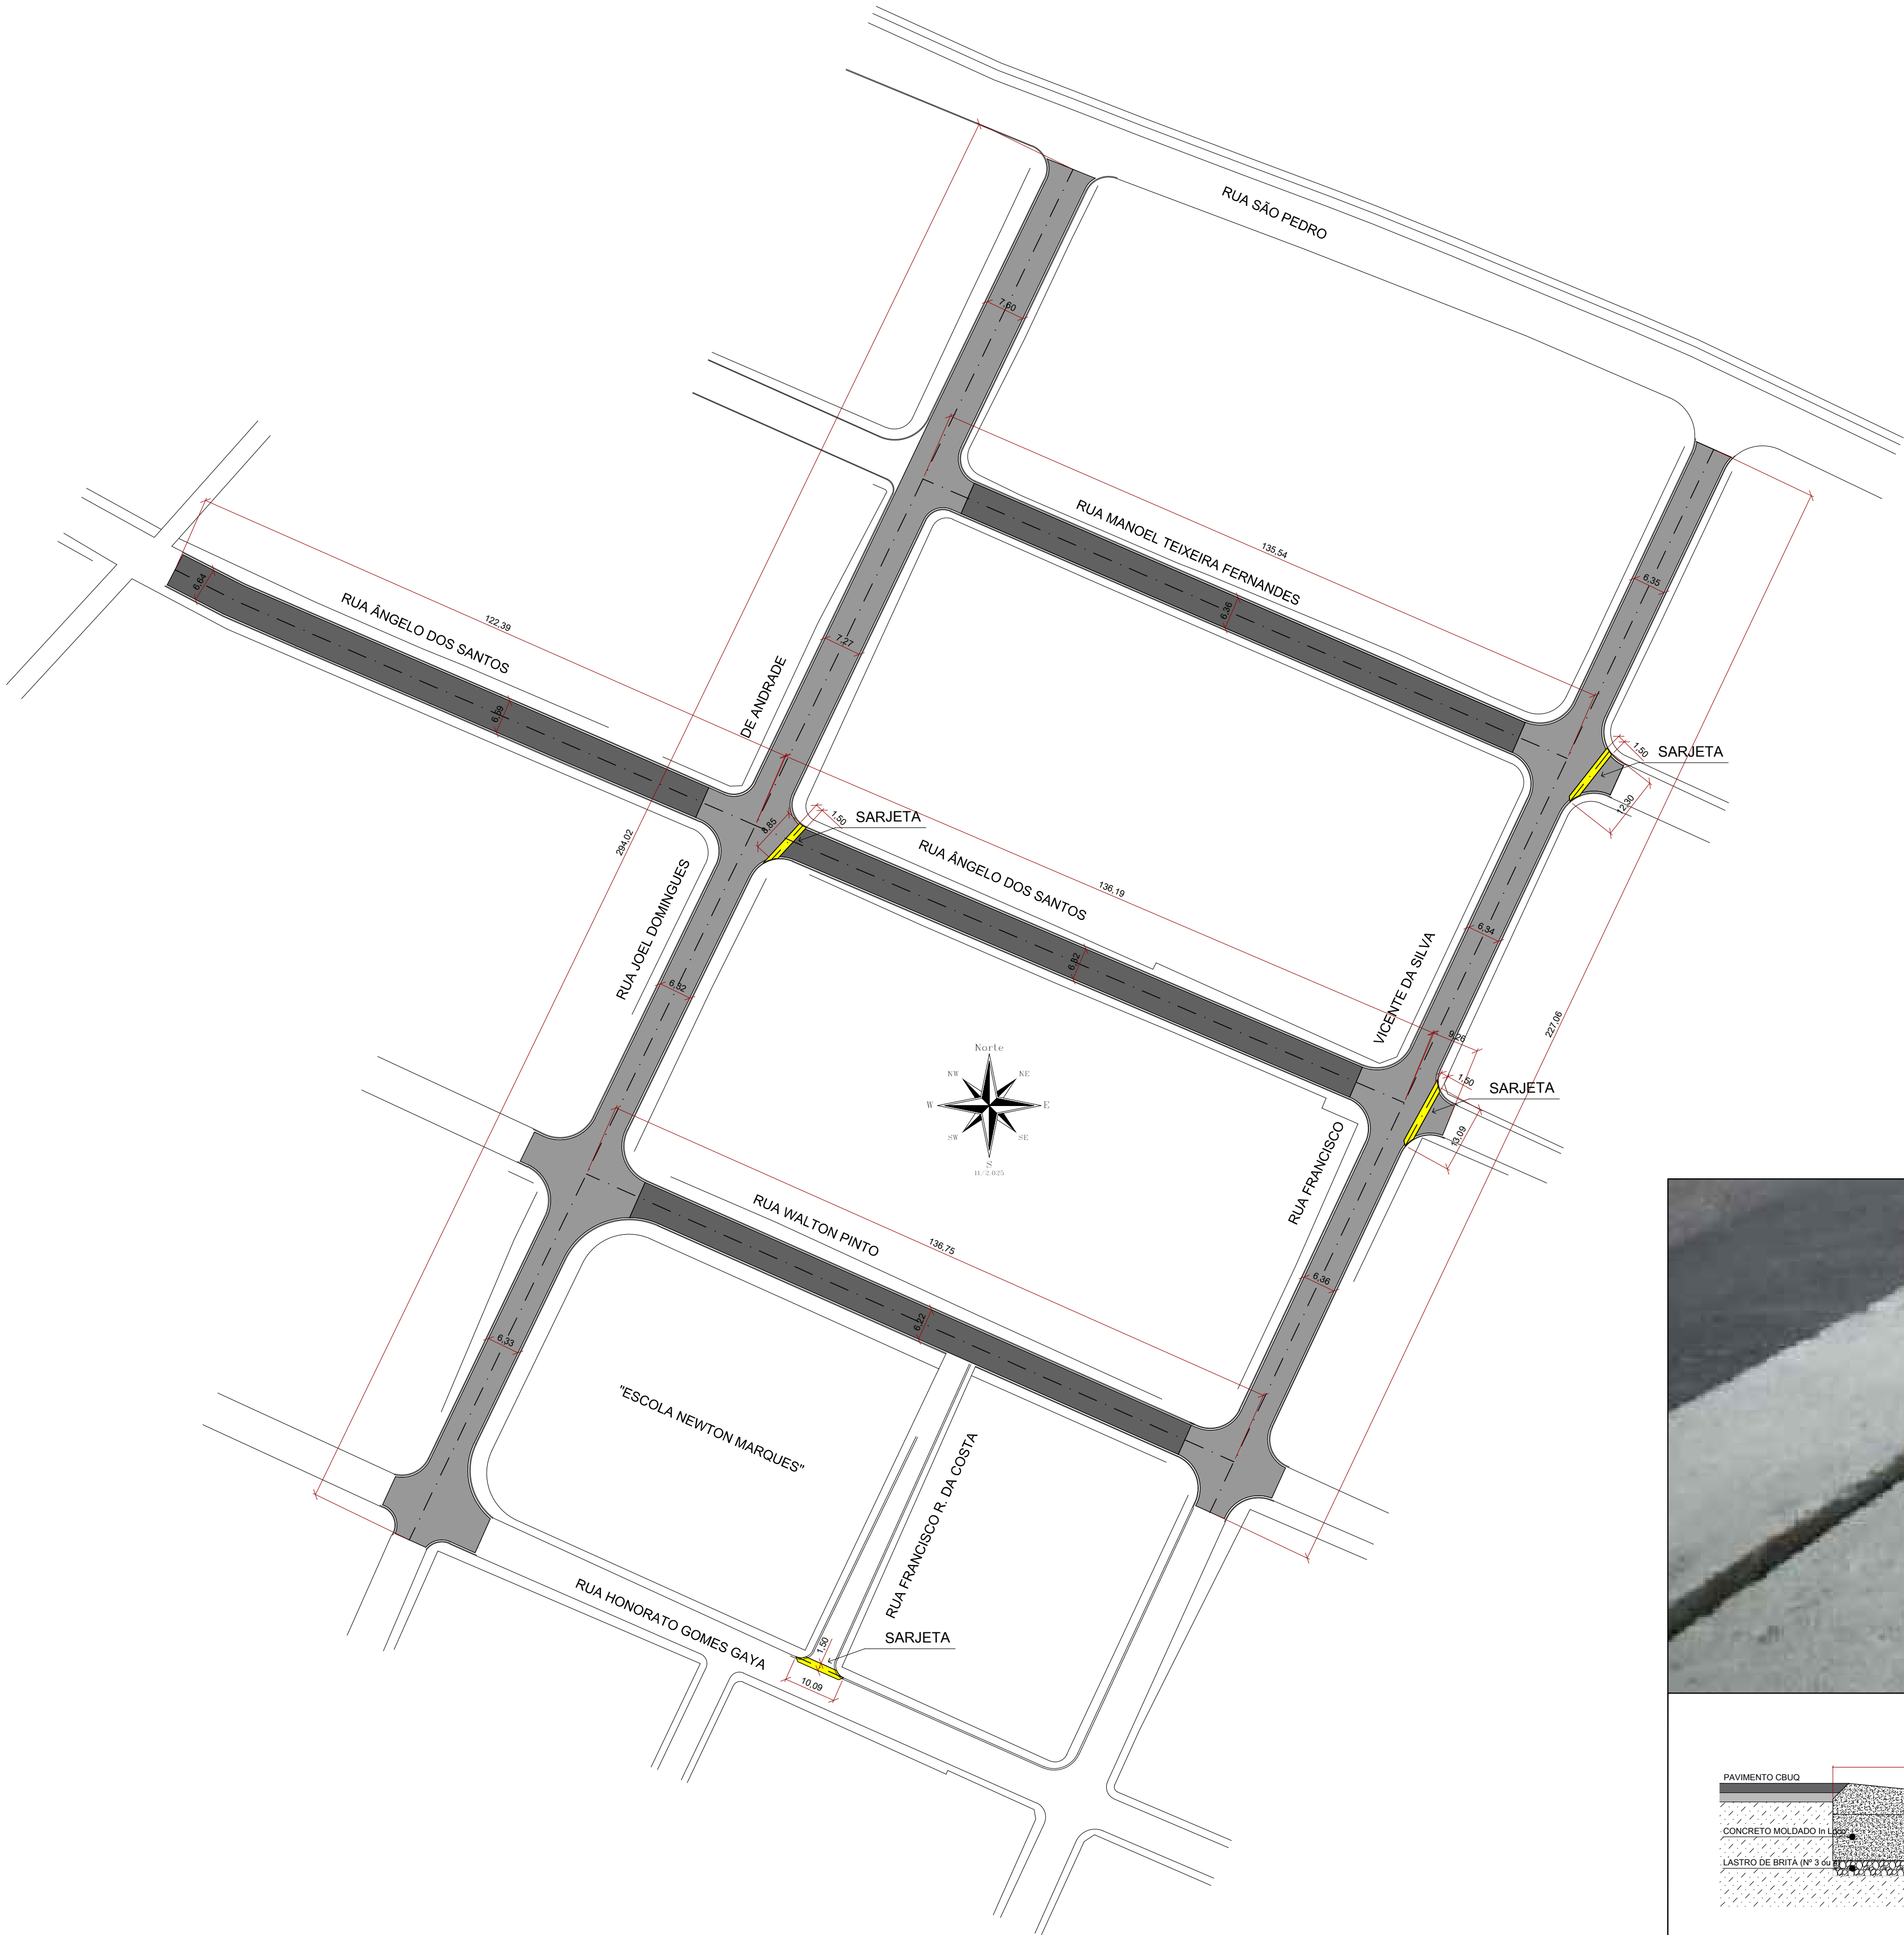

LOCALIZAÇÃO DA INTERVENÇÃO

ESCALA 1:2.000

RECAPEAMENTO RUAS DO "JARDIM PAULICÉIA"			
RUA	Pintura de Ligação (m²)	Capa - CBUQ (3,5cm)	Sarjeta Concreto (1,50M)
JOEL DOMINGUES DE ANDRADE	2.478,22	2.478,22	0,00
FRANCISCO VICENTE DA SILVA	1.781,96	1.781,96	25,39
MANOEL TEIXEIRA FERNANDES	737,57	737,57	0,00
ANGELO DOS SANTOS	1.478,19	1.478,19	8,85
WALTON PINTO	720,13	720,13	0,00
HONORATO GOMES GAYA	0,00	0,00	10,09
TOTAL	7.196,07	7.196,07	44,33

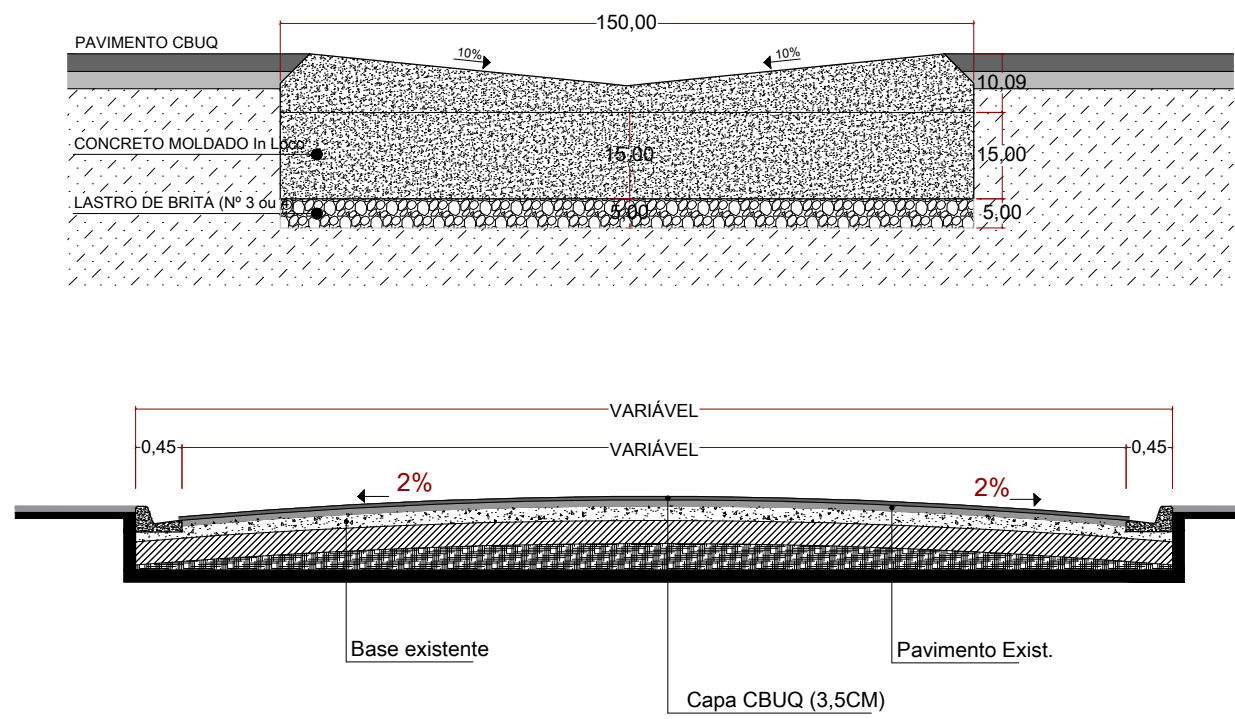



**PREFEITURA DE
ITARARÉ**

SECRETARIA DE DESENVOLVIMENTO MUNICIPAL
COORDENADORIA DE ENGENHARIA

ASSUNTO:
PAVIMENTAÇÃO "JARDIM PAULICEIA"
RECAPEAMENTO EM ASFALTO CBUQ

PRANCHIA
2/2
ESCALA
1: 750

JOÃO JORGE FADEL FILHO
PREFEITO – GESTÃO – 2.025/2.028

ANDRÉ HENRIQUE DA SILVA
ENGENHEIRO CIVIL CREA 50703886/07 SP

PREFEITURA MUNICIPAL DE ITARARÉ

TOPOGRAFIA	TÉCNICO EM EDIFICAÇÕES—LUIS CARLOS CAMARGO
DESENHO / CAD	TÉCNICO EM EDIFICAÇÕES—LUIS CARLOS CAMARGO
PROJETISTA	TÉCNICO EM EDIFICAÇÕES—LUIS CARLOS CAMARGO
DATA	11/2.025

AREA

TOTAL = 7.196,07M2 CBUQ