





IMAGEM AÉREA DO LOCAL DE INTERVENÇÃO - TRECHOS

SEM ESCALA

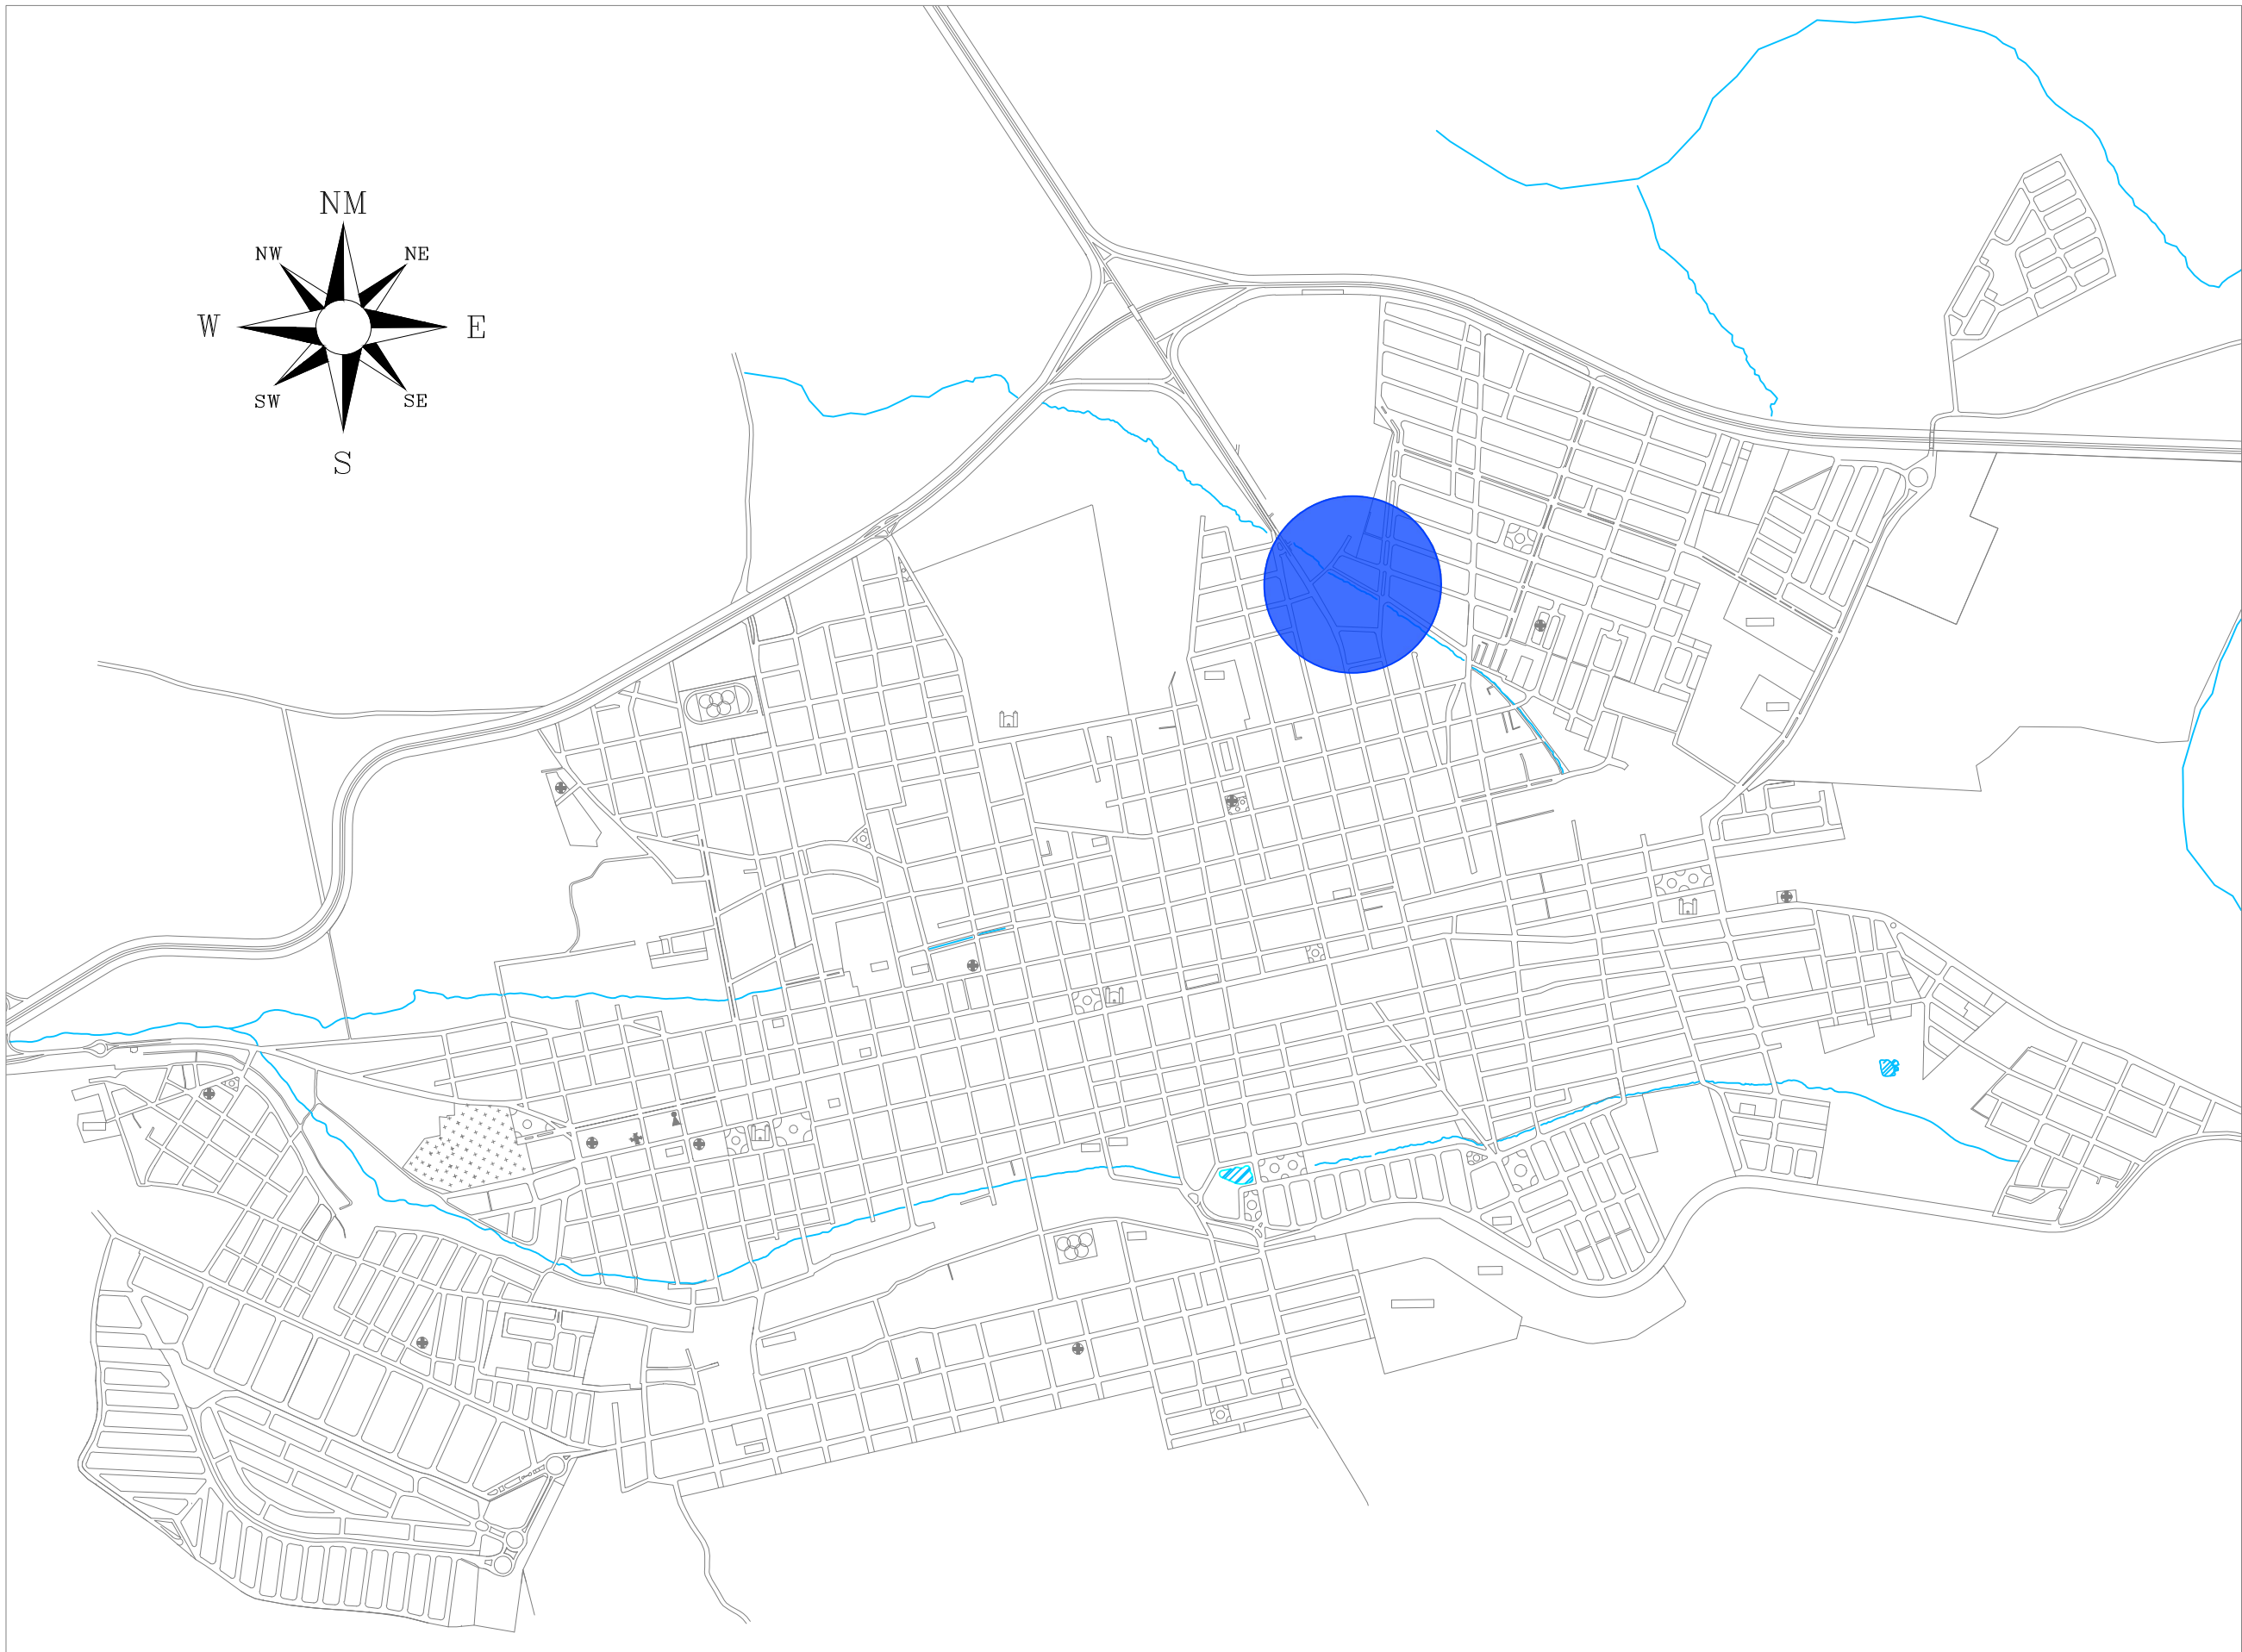


PLANTA DE LOCALIZAÇÃO

SEM ESCALA

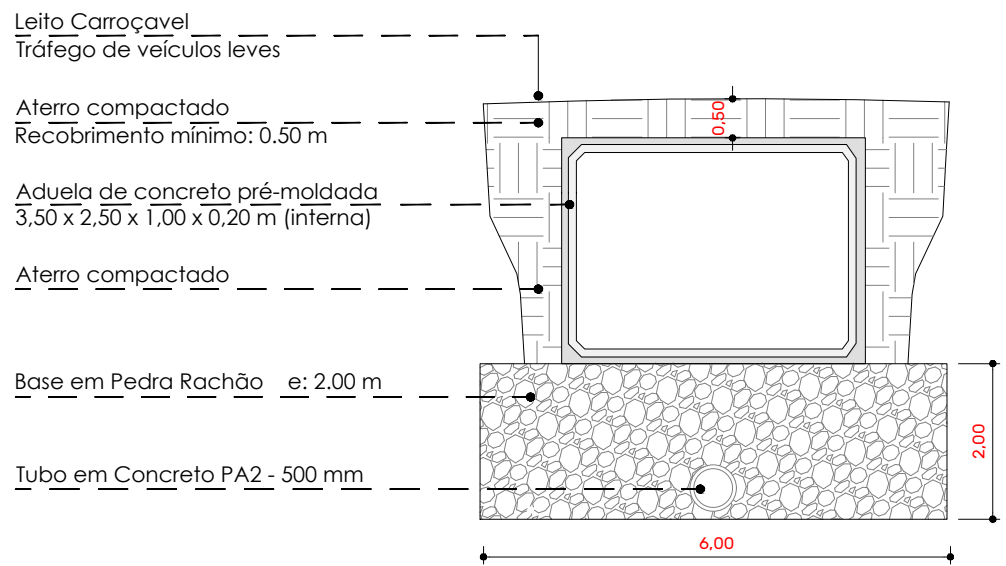





DETALHAMENTO - ADUELA FECHADA

SEM ESCALA

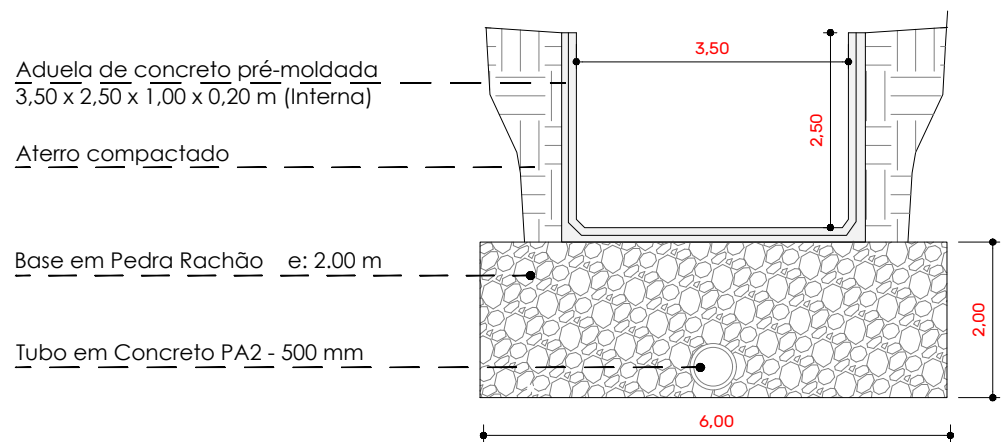

DETALHAMENTO - ADUELA ABERTA

SEM ESCALA

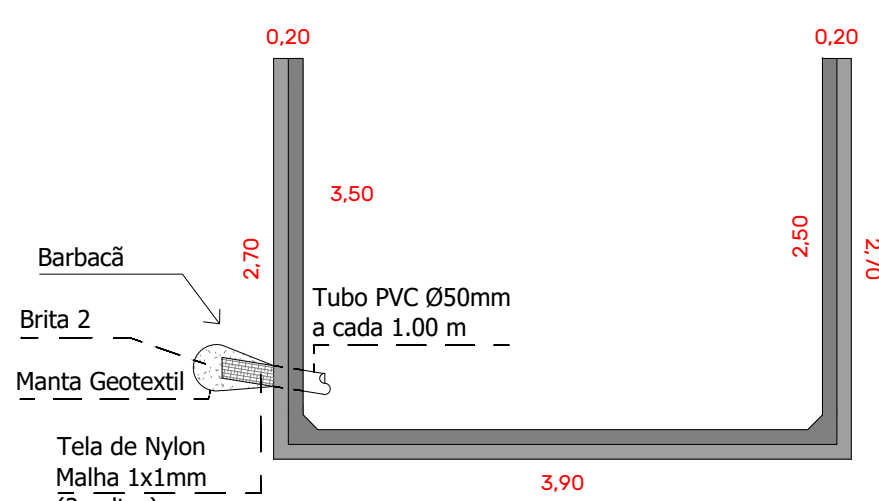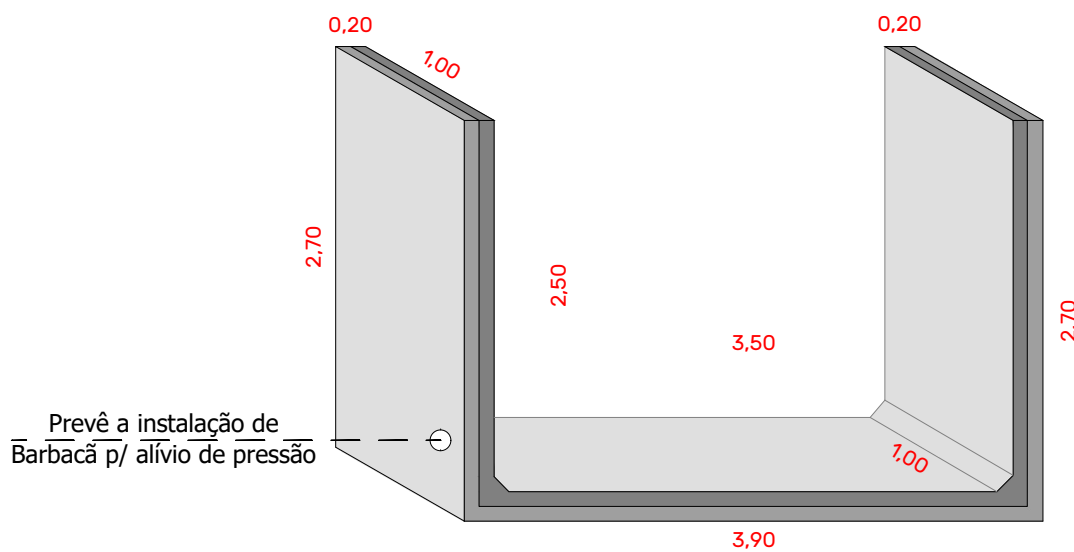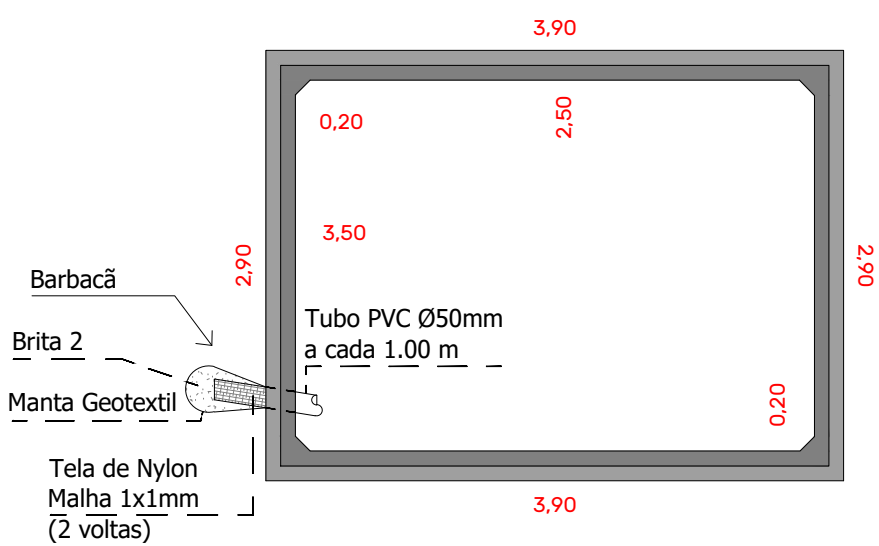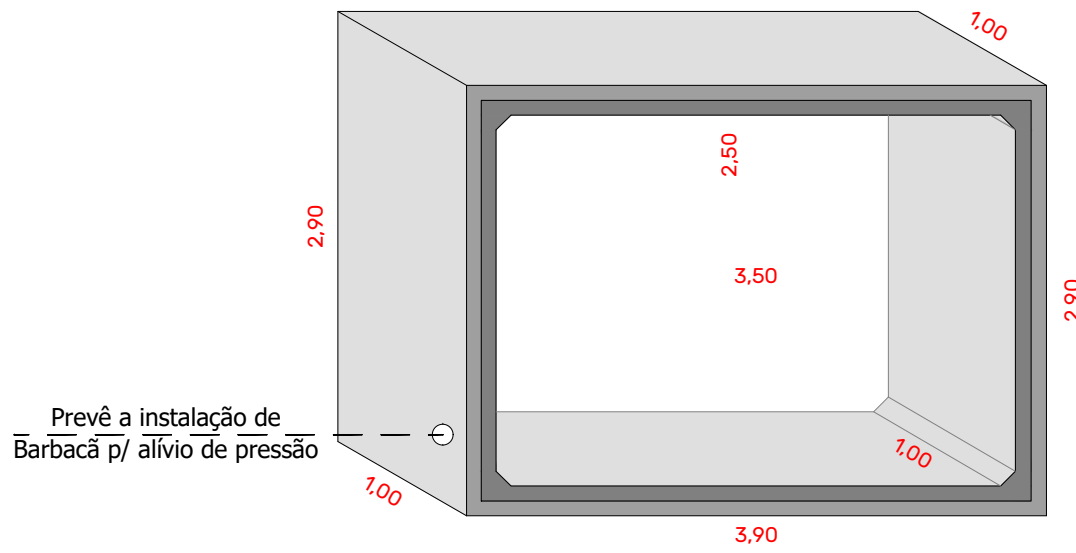

PROJETO BÁSICO DE DRENAGEM		PRANCHA: 01/02
	PREFEITURA MUNICIPAL DE ITARARÉ SEDEM - SECRETARIA DE DESENVOLVIMENTO MUNICIPAL	
	DES. CAD: W. K.	DATA: JUN/2025
	MATRICULA: -	
OBRA / SERVIÇO: EXECUÇÃO DE CANALIZAÇÃO DE CÓRREGO - JARDIM FRONTEIRA		ART: 2620251084956
ENDEREÇO RUA VINTE E OITO DE OUTUBRO, JARDIM FRONTEIRA		
LOCALIZAÇÃO S/ ESCALA 		PREFEITO MUNICIPAL JOÃO JORGE FADEL FILHO GESTÃO 2025/2028
QUADRO DE ÁREAS ÁREA DE INTERVENÇÃO: 141,50 m		
		RESPONSÁVEL TÉCNICO WILHEN CARMELO SALLES KUCHTA ENGENHEIRO CIVIL CREA-SP: 5070204438