
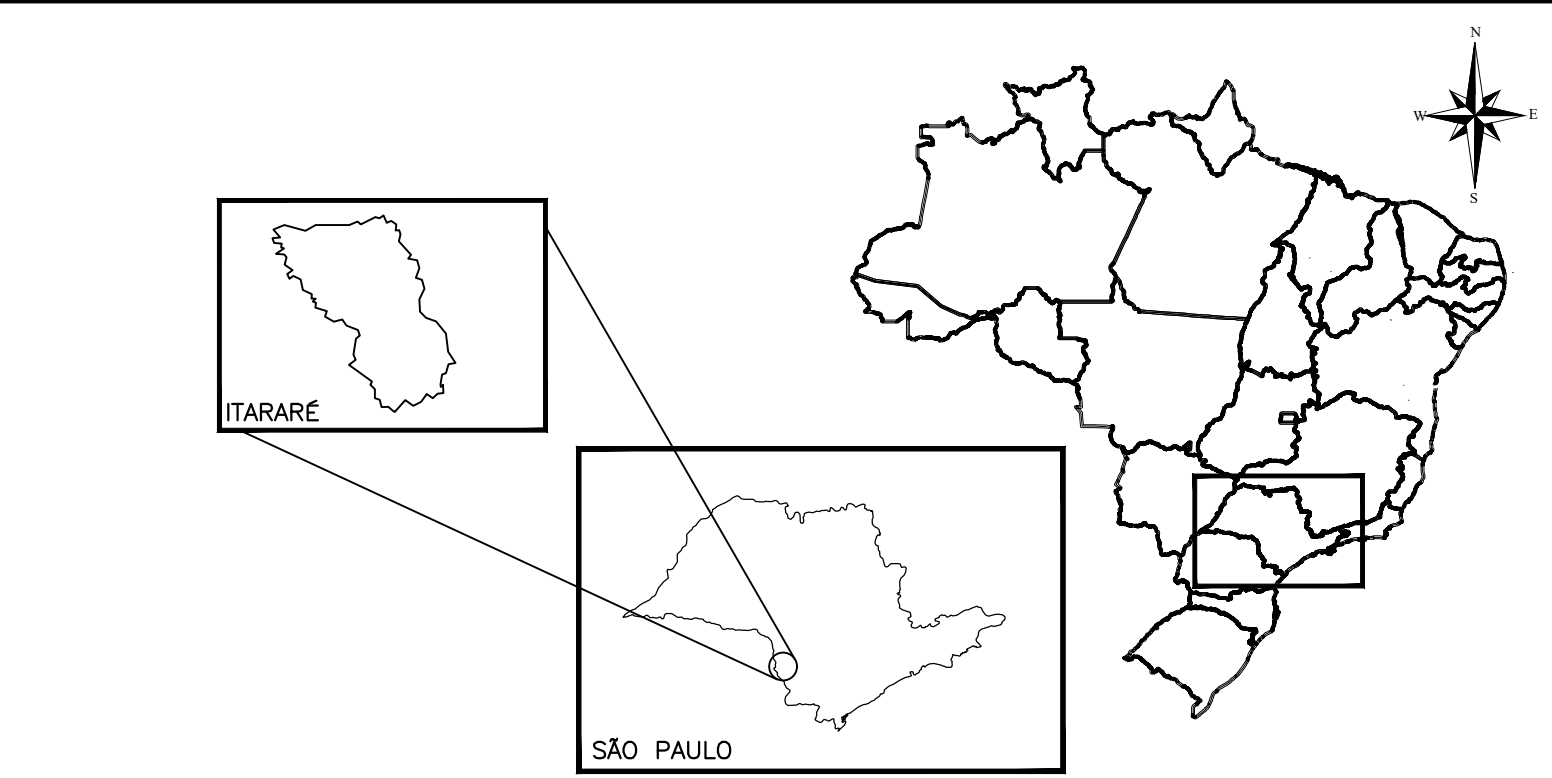


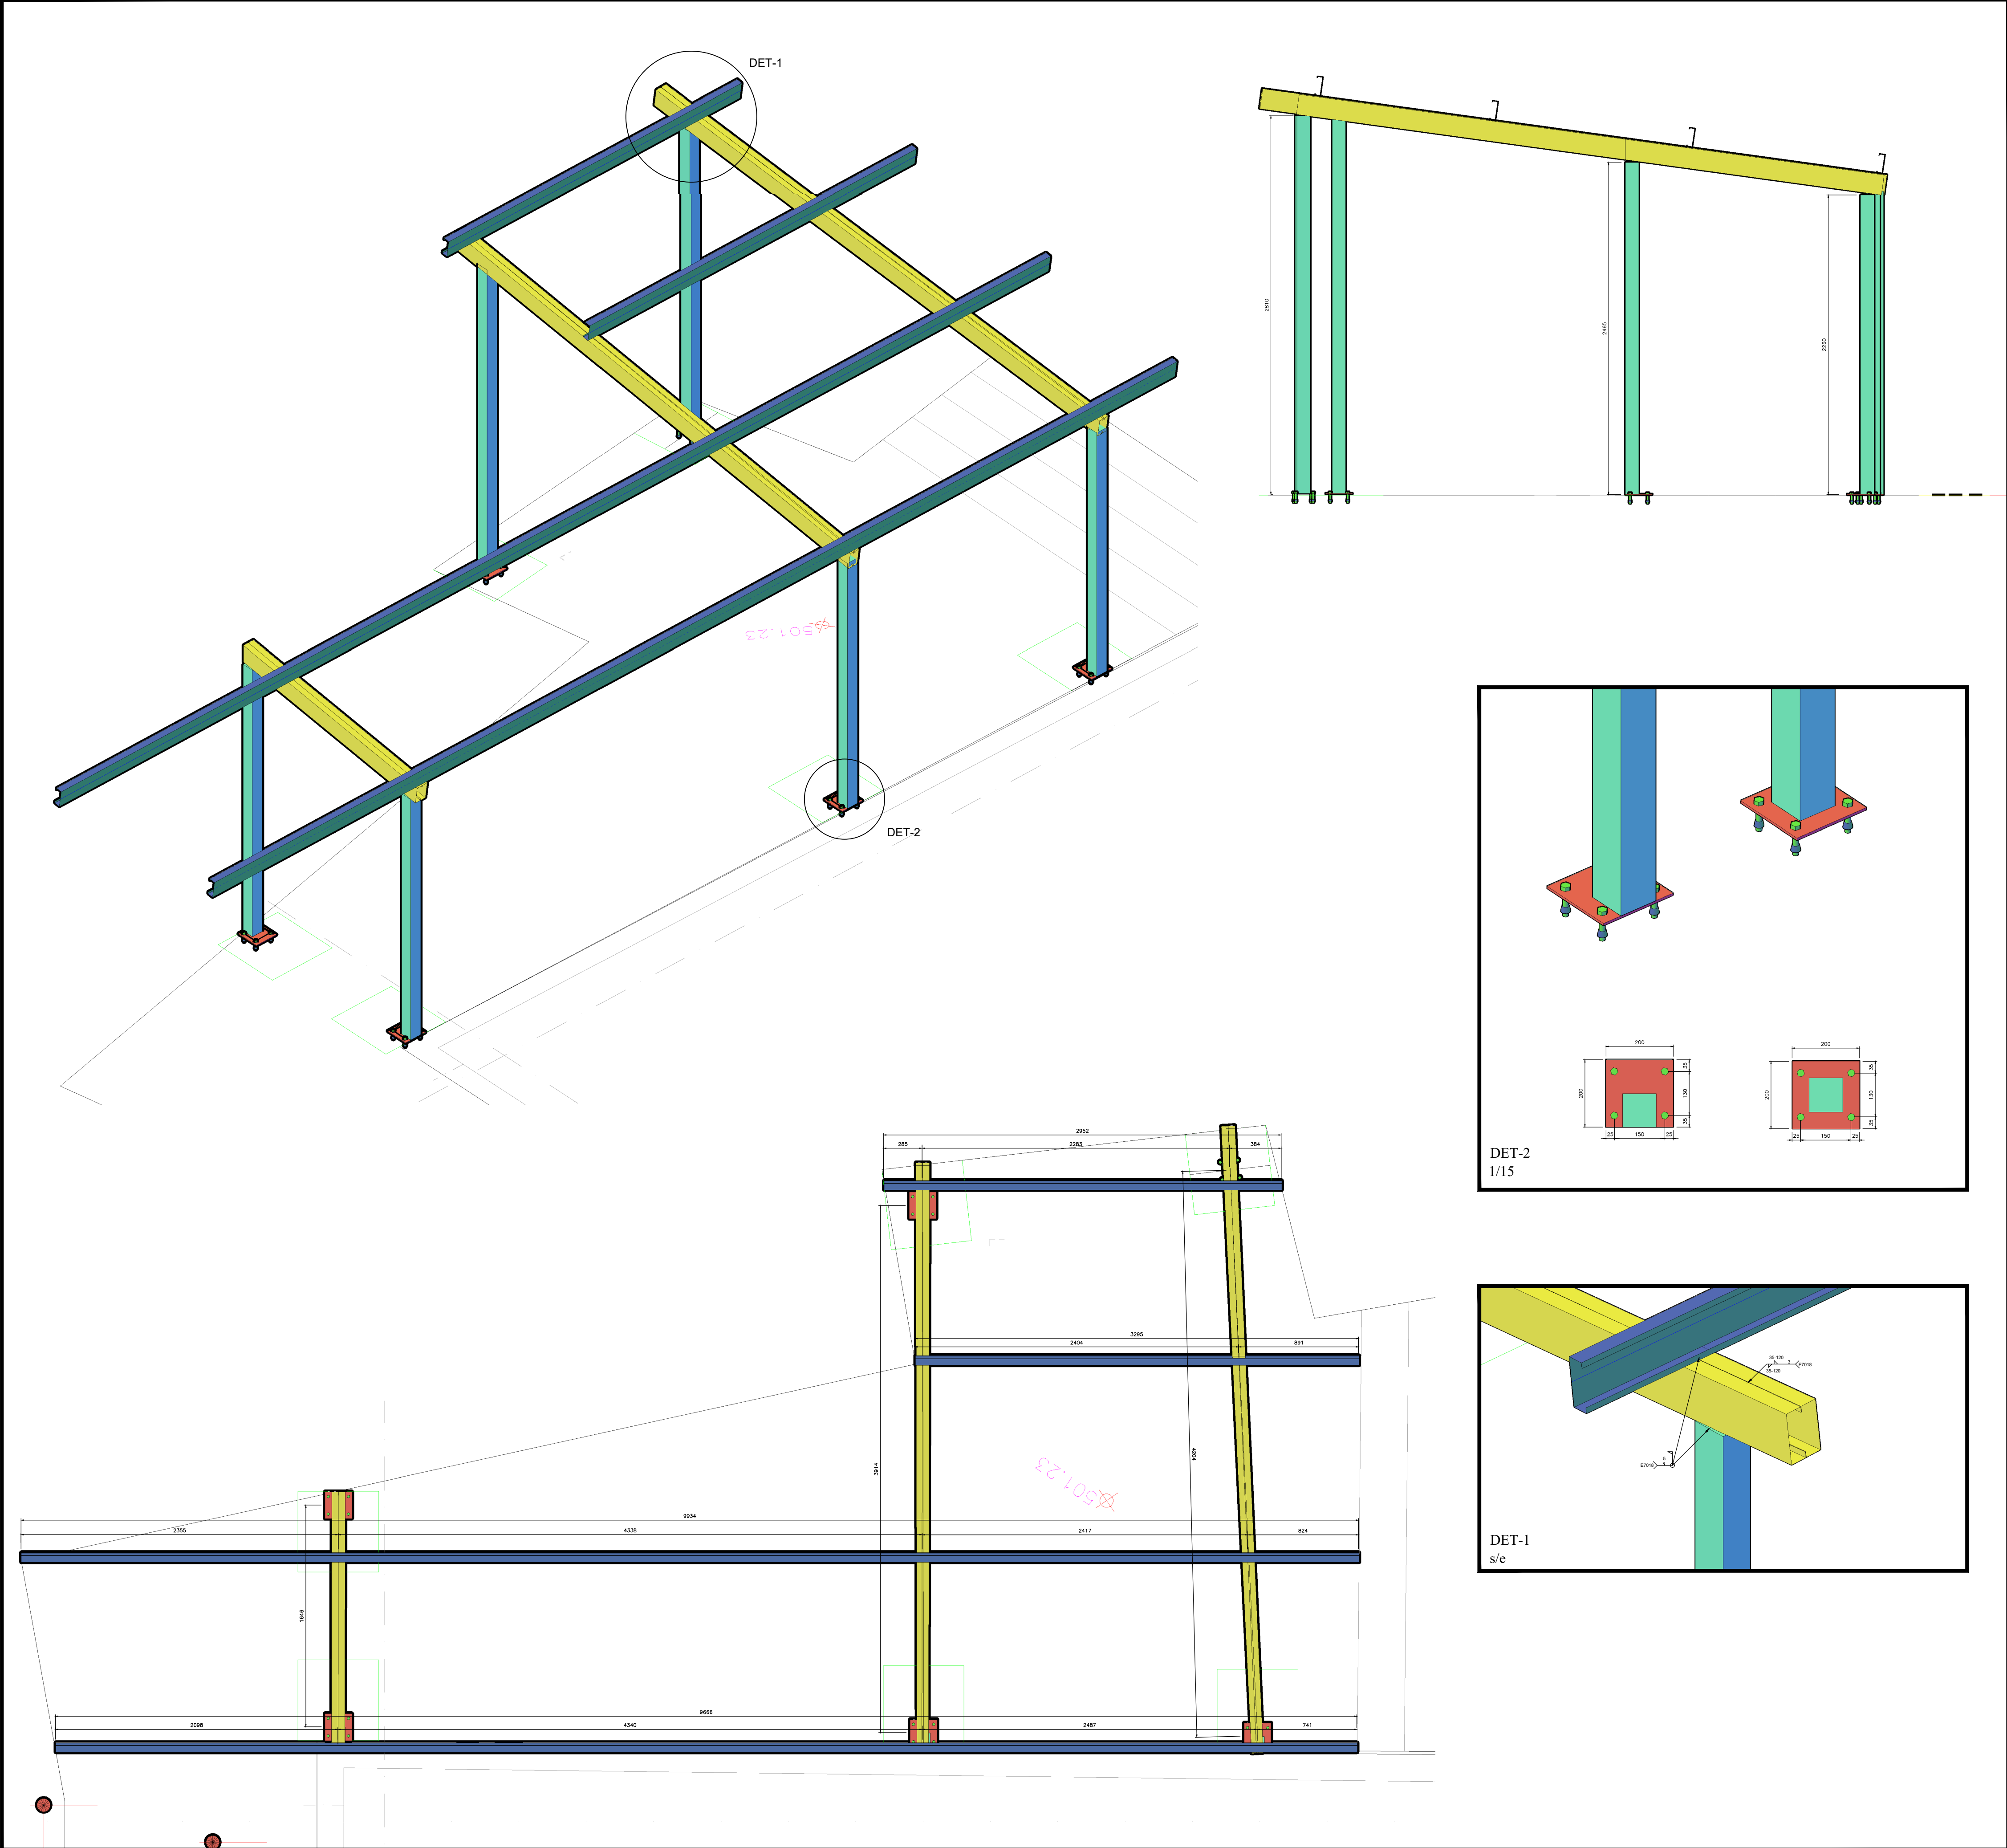

NOTAS DE PROJETO

- 01- MEDIDAS CIVIL EM CENTÍMETROS E NÍVEL EM METROS, EXCETO QUANDO INDICAÇÃO CONTRÁRIA.
- 02- MEDIDAS CALDERARIA E USINAGEM EM MILÍMETROS E NÍVEIS EM METROS, EXCETO QUANDO INDICAÇÃO CONTRÁRIA.
- 03- TODAS AS MEDIDAS DEVERÃO CONFIÁVEIS IN LOCO, SENDO DE RESPONSABILIDADE DO CONSTRUTOR A VERIFICAÇÃO DAS DIMENSÕES DO PROJETO ANTES DA FABRICAÇÃO DAS PEÇAS.
- 04- SOLDA CONFORME NORMA AWS: ELETRODO - E7018
- 05- SOLDAS EM FILETE PODEM SER SUBSTITUÍDAS POR SOLDA DE PENETRAÇÃO TOTAL.
- 06- VERIFICAR A NECESSIDADE DE PRÉ-AQUECIMENTO PARA SOLDAGEM NO CASO DE SOLDAS DE FILETE EM CAMPO.
- 07- PONTOS DE LIGAÇÃO NÃO DETALHADOS EM PROJETO DEVEM PREVER SOLDA EM CAMPO COM CORDÃO DE 5mm OU ORIENTADO PELO ENGENHEIRO
- 08- É INDISPENSÁVEL USO DE ARGAMASSA POLIMÉTRICA DE ALTA RESISTÊNCIA PARA REGULARIZAÇÃO DA CHAPA BASE.
- 09- EM OCASIÃO DE SUBSTITUIÇÃO DOS CHUMBADORES, RECOMENDA-SE DO TIPO "J"
- 10- O USO DE PORCAS DE NIVELAMENTO EM CHUMBADORES É OPCIONAL.
- 11 - OBSERVAR A TABELA DE TORQUES E APERTOS EM PARAFUSOS - NBR 8800/2008
- 12 - TOLERÂNCIA MÁXIMA CONSIDERADA PARA MONTAGEM = 2mm
- 13 - CONVENÇÃO PARA PILARES :
■ - NASCE □ - CONTINUA ■ - MORRE
- 14 - SEGUIR RIGOROSAMENTE AS NORMAS GERAIS DA NBR-6118 PARA EXECUÇÃO DAS ESTRUTURAS EM CONCRETO ARMADO
- 15 - SÓ SERÁ LIBERADA A CONCRETAGEM DEPOIS DA VISTORIA PRÉVIA DO ENGENHEIRO DE EXECUÇÃO DA OBRA COM O AVAL DA FISCALIZAÇÃO.
- 16 - QUALQUER MUDANÇA A SER REALIZADA NESTE PROJETO, DEVERÁ SER COMUNICADA E AUTORIZADA POR ESCRITO PELO ENGENHEIRO PROJETISTA.
- 17 - OS PONTOS ASSINALADOS NO PROJETO COMO DEMOLIÇÃO SERÃO RIGOROSAMENTE EXECUTADOS COM PRÉVIO CONHECIMENTO DO ENGENHEIRO
- 18 - NA EXECUÇÃO DE PEÇAS DE CONCRETO, DEVE-SE USAR ESPAÇADORES PARA GARANTIR O COBRIMENTO DE PROTEÇÃO DAS FERRAGENS. COBRIMENTO DE 5,0 cm.
- 19 - É NECESSÁRIO QUE SEJA FEITA A VIBRAÇÃO DO CONCRETO LOGO APÓS A CONCRETAGEM POR MEIO DE EQUIPAMENTO (VIBRADOR) * DIÂMETRO DO VIBRADOR = 3 cm
- 20 - ANTES DE TODO PROCESSO DE CONCRETAGEM DAS PEÇAS, SEJA ELAS: FUNDAÇÃO; PILARES; VIGAS E LAJES, DEVE-SE RETIRAR CORPO DE PROVA PARA POSTERIOR ENSAIO DE ROMPIMENTO PARA QUE SE POSSA VERIFICAR SE O FOFO DO CONCRETO QUE ESTÁ SENDO FEITO IN LOCO, É IGUAL AO PROJETADO PELO ENGENHEIRO PROJETISTA.
- 21 - CASO SEJA NECESSÁRIO FAZER JUNTAS-FRIAS, FAÇA-OS PERTO DOS APOIOS COM, NO MÁXIMO, 24h DE PRAZO.

Normas Técnicas Aplicáveis

Este projeto está regido pelas seguintes normas:

- NBR 6118 - Projeto de estruturas de concreto - Procedimento;
- NBR 7480 - Barras e fios destinados a armaduras para concreto armado;
- NBR 6120 - Cargas para o cálculo de estruturas de edificações;
- NBR 6123 - Forças do vento em edificações;
- NBR 8681 - Ações e segurança nas estruturas - Procedimento;
- NBR 5681: 2015 Controle tecnológico da execução de aterros em obras de edificações;
- NBR 6122: 2010 Projeto e Execução de Fundações;
- NBR 6484: 2001 Solo - Sondagens de simples reconhecimento com SPT - Método de ensaio;
- NBR 8800: 2008 Projetos de estruturas de aço e estruturas mistas de aço e concreto de edifícios;

ENDEREÇO:

Praça Antônio Pratiano - Santa Cruz Lopes, Itararé/SP

CLIENTE: Prefeitura Municipal de Itararé	TÍTULO: Projeto Estrutural Cobertura anexo
CARIMBO DE AUTENTICAÇÃO CREA - MG 213.643/D HC SOLUÇÕES ESTRUTURAIS Projetos e Consultoria em Engenharia	PREFEITURA MUNICIPAL DE ITARARÉ SECRETARIA DE DESENVOLVIMENTO MUNICIPAL
QR CODE ART ESCALA INDICADA FOLHA A1 FASE APROV. PRANCHA 06 COORDENADAS -23.948741, -45.452740 ZONA URB. ZU REVISÃO R0	DATA DE EMISSÃO: 21/10/2022 CONTATO (27) 99648-3119 (31) 99560-7419 CÓDIGO DE PROJETO PMI_HC-SE_PE-FUND_PA1_REV00 FOLHA 06