


RELAÇÃO DE MATERIAIS - TELEFONIA E LÓGICA

| QUANT. | UNID. | DISCRIMINATIVO                                             |
|--------|-------|------------------------------------------------------------|
| 6      | M     | ELETRODUTO RÍGIDO PVC DN 63 (1 1/4")                       |
| 3      | Un    | CURVA 135° PVC RAIO LONGO DN 63 (1 1/4")                   |
| 28     | M     | ELETRODUTO FLEXÍVEL CORRUGADO PEAD DN 63 (1 1/4") - GROSSO |
| 19     | M     | ELETRODUTO FLEXÍVEL CORRUGADO PVC DN 32 MM (1") - GROSSO   |
| 9      | M     | ELETRODUTO FLEXÍVEL CORRUGADO PVC DN 25 MM (3/4") - FINO   |
| 69     | M     | ELETRODUTO FLEXÍVEL CORRUGADO PVC DN 25 MM (3/4") - GROSSO |
| 1      | M     | QUADRO METAL DE EMBUTIR PARA TELEFONE N.3, 40X40X12CM      |
| 24     | Un    | CAIXA RETANGULAR 4" X 4" PVC                               |
| 24     | Un    | SUORTE PARAFUSADO COM PLACA DE ENCAIXE 4" X 4"             |
| 18     | Un    | TOMADA DE REDE RJ45 COMPLETA - SIMPLES                     |
| 3      | Un    | TOMADA DE REDE RJ45 COMPLETA - DUPLA                       |
| 3      | Un    | TOMADA DE TV COMPLETA                                      |
| 24     | Un    | TOMADA PARA TELEFONE RJ11 COMPLETA                         |
| 114    | M     | CABO TELEFÔNICO CCI-50 2 PARES                             |
| 116    | M     | CABO ELETRÔNICO CATEGORIA 5E                               |
| 26     | M     | CABO COAXIAL RJ 06 COM MALHA60%                            |

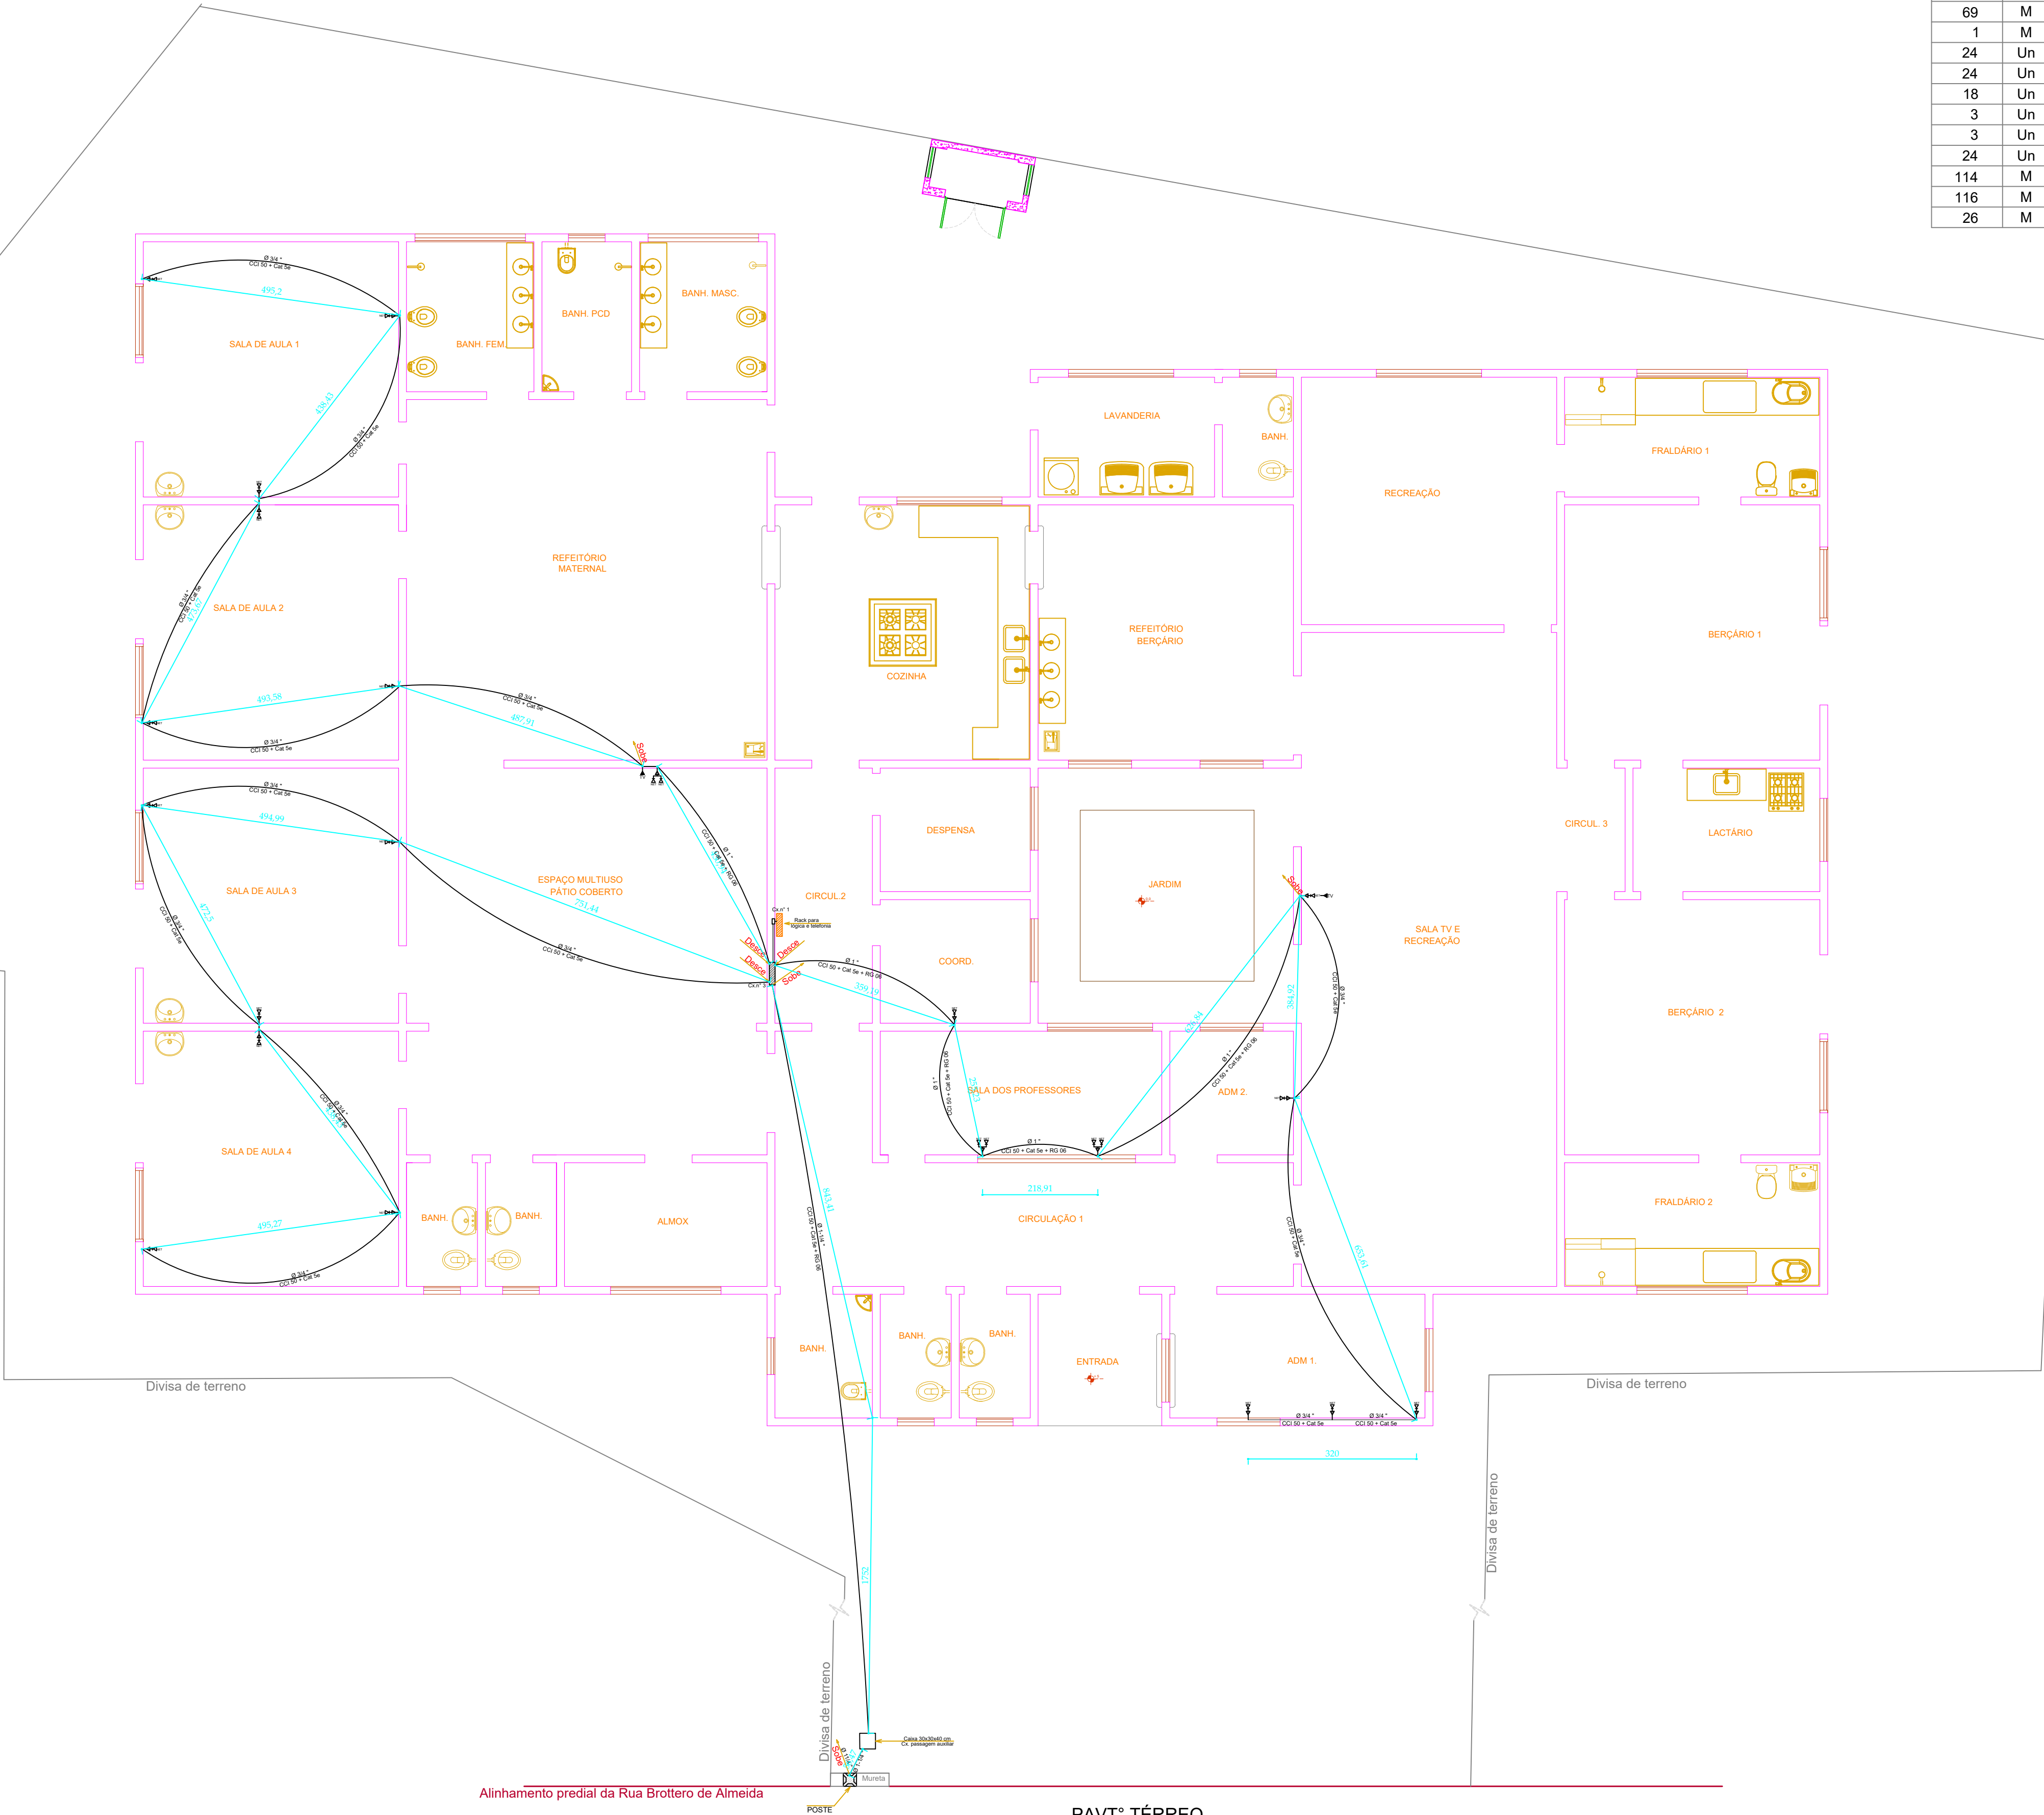

NOTA


- A TUBULAÇÃO DEVERÁ SER DE PEAD FLEXÍVEL, Ø-3/4" OU 1", EXCETO PARA A TUBULAÇÃO DA ENTRADA
- A TUBULAÇÃO NÃO COTADA É DE Ø1/2"
- AS CAIXAS DE SAÍDA OU PASSAGEM, NÃO PODERÃO TER SAÍDA OU ENTRADA LATERAL.
- NA TUBULAÇÃO SEM FIAÇÃO, DEIXAR ARAME DE AÇO GALVANIZADO 14 BWG, PARA GUIA.
- A RESISTÊNCIA DE ATERRAMENTO NÃO PODERÁ EXCEDER A 30 OHMS, EM QUALQUER ÉPOCA DO ANO
- DIMENSÕES DAS CAIXAS: N° 1: 10x10x5 cm  
N° 3: 40x40x12 cm

SIMBOLOGIA


- Tubulação para telefonia e lógica (embutida no piso ou parede) a = bitola da tubulação
- Caixa de passagem para telefonia e lógica - CX. N° 3
- Caixa de passagem/distribuição secundária (h=0,30m)
- Ponto para TV
- Ponto para telefone
- Ponto para internet
- Tubulação que desce
- Tubulação que sobe
- Tubulação que passa (descendo ou subindo)

ESCOLA MUNICIPAL VILA OSÓRIO

|                  |              |                                               |   |
|------------------|--------------|-----------------------------------------------|---|
|                  |              | PROPRIETÁRIO                                  | Prefeitura Municipal de Bauré                                                                         |
| AUTOR / EXECUÇÃO |              | PINDARO AZEVEDO JUNIOR                        | Assinado de forma digital por PINDARO AZEVEDO JUNIOR S1086336704<br>Data: 2025.10.31 22:39:42 -03'00' |
| PROJETO          |              | PINDARO AZEVEDO JUNIOR                        | Assinado de forma digital por PINDARO AZEVEDO JUNIOR S1086336704<br>Data: 2025.10.31 22:39:42 -03'00' |
| ESCALA           | INDICADA     | PRANCHA                                       |   |
| DATA             | Outubro/2025 | TELEFONIA E LÓGICA                            |   |
| DESENHO          | RODRIGO      | CONTEÚDO                                      |   |
| CODIGO           | 1.239        | SIMBOLOGIA E PLANTA BAIXA DO PAVIMENTO TÉRREO |   |

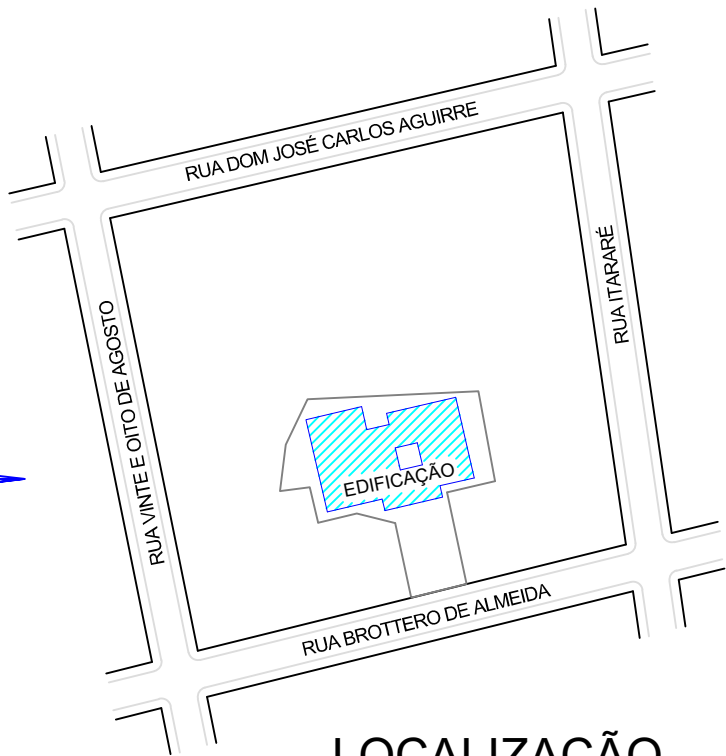

LOCALIZAÇÃO  
Esc. 1/1.500

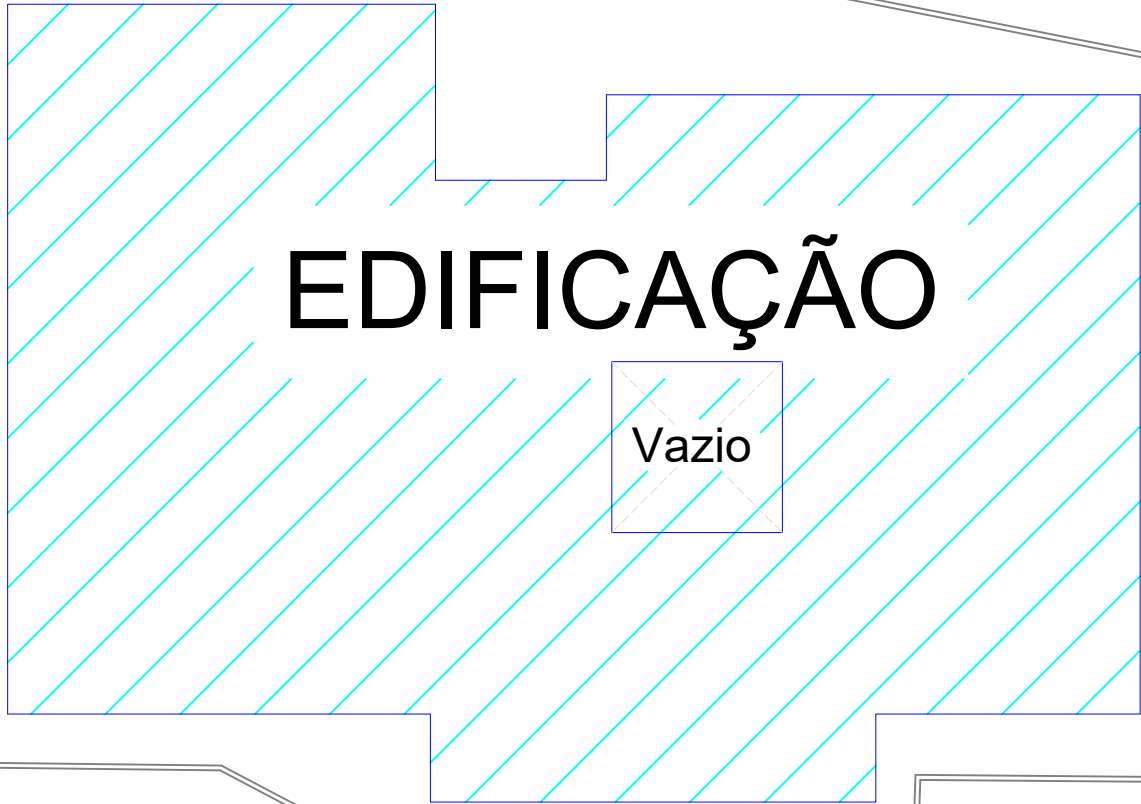

EDIFICAÇÃO

Vazio



RUA BROTTRO DE ALMEIDA

SITUAÇÃO

Esc. 1/200

## NOTA

- A TUBULAÇÃO DEVERÁ SER DE PEAD FLEXÍVEL Ø-3/4" OU 1", EXCETO PARA A TUBULAÇÃO DA ENTRADA
- A TUBULAÇÃO NÃO COTADA É DE Ø1/2"
- AS CAIXAS DE SAÍDA OU PASSAGEM, NÃO PODERÃO TER SAÍDA OU ENTRADA LATERAL.
- NA TUBULAÇÃO SEM FIAÇÃO, DEIXAR ARAME DE AÇO GALVANIZADO 14 BWG, PARA GUIA.
- A RESISTÊNCIA DE ATERRAMENTO NÃO PODERÁ EXCEDER À 30 OHMS, EM QUALQUER ÉPOCA DO ANO
- DIMENSÕES DAS CAIXAS: N° 1: 10x10x5 cm  
N° 3: 40x40x12 cm

## SIMBOLOGIA

- Tubulação para telefonia e lógica (embutida no piso ou parede) a = bitola da tubulação b = tipo de conduíte
- Caixa de passagem para telefonia e lógica - CX. N° 3
- Caixa de passagem/distribuição secundária (h=0,30m)
- Ponto para TV
- Ponto para telefone
- Ponto para Internet
- Tubulação que desce
- Tubulação que sobe
- Tubulação que passa (descendo ou subindo)

## ESCOLA MUNICIPAL VILA OSÓRIO

|                      |   |                  |
|----------------------|---|------------------|
|                      | PROPRIETÁRIO<br>Prefeitura Municipal de Itararé   |                  |
|                      | AUTOR / EXECUÇÃO<br>PINDARO AZEVEDO JUNIOR:51086336704<br>Assinado de forma digital por PINDARO AZEVEDO JUNIOR:51086336704<br>Dados: 2025.10.31 22:40:42 -03'00' |                  |
|                      | Pindaro Azevedo Junior<br>Eng° Civil CREA/RJ 48.295-D   |                  |
| ESCALA<br>INDICADA   | PROJETO<br>TELEFONIA E LÓGICA   | PRANCHA<br>02/02 |
| DATA<br>Outubro/2025 | CONTEÚDO<br>SIMBOLOGIA, LOCALIZAÇÃO, PLANTA DE SITUAÇÃO E DETALHES DA ENTRADA                                                                                    |                  |
| DESENHO<br>RODRIGO   |   |                  |
| CÓDIGO<br>1.239      |   |                  |

