




Perfil A

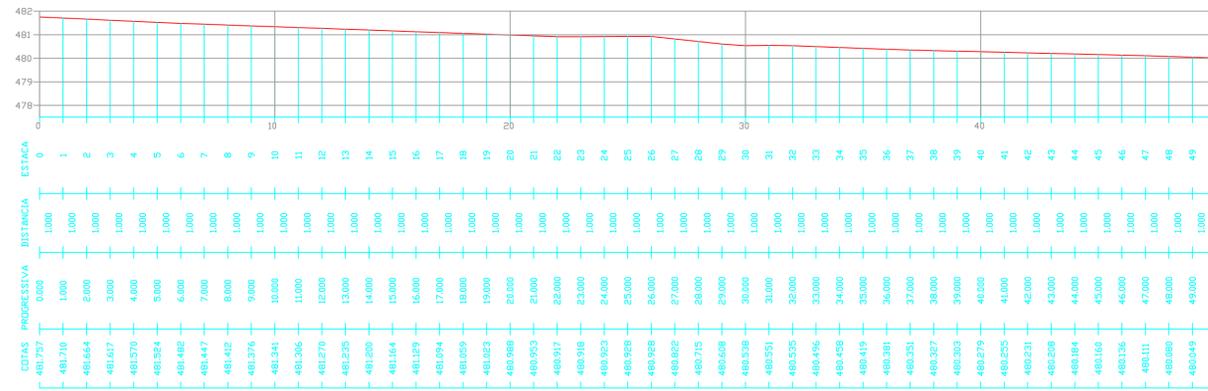

Perfil B

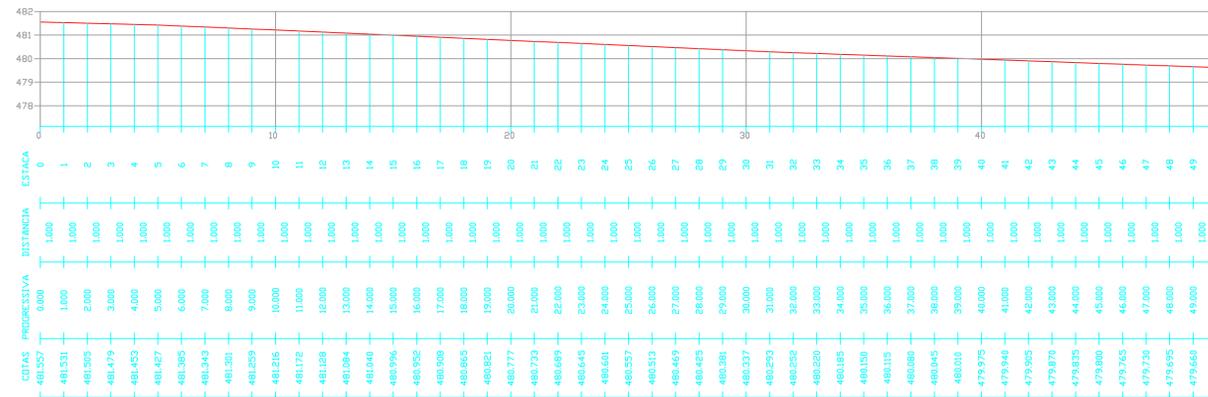

Perfil C

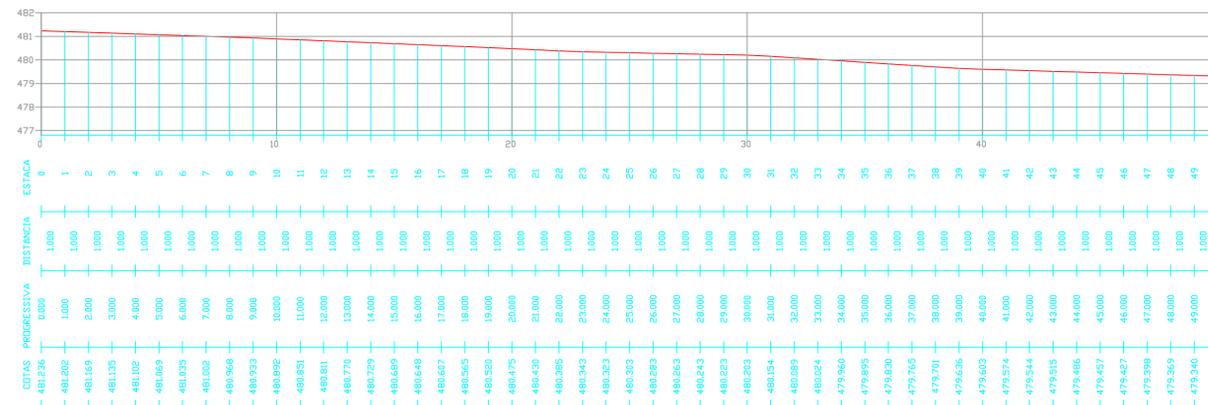

SECRETARIA DE DESENVOLVIMENTO MUNICIPAL
COORDENADORIA DE ENGENHARIA

ASSUNTO:

PLANTA TOPOGRÁFICA

PRANCHA

02/02

ESCALA

1/150

DATA

02/2.026

JOÃO JORGE FADEL FILHO
PREFEITO - GESTÃO-2.025/2.028

LUCAS GONÇALVES DEMETRIO
ENGENHEIRO CIVIL CREA 5070463475 SP

PREFEITURA MUNICIPAL DE ITARARÉ

TOPOGRAFIA

DESENHO / CAD ENGENHEIRO CIVIL-LUCAS GONÇALVES DEMETRIO

PROJETISTA ENGENHEIRO CIVIL-LUCAS GONÇALVES DEMETRIO

APROVAÇÃO

ART/CREA

ÁREA Área Total = 3.000 m²