


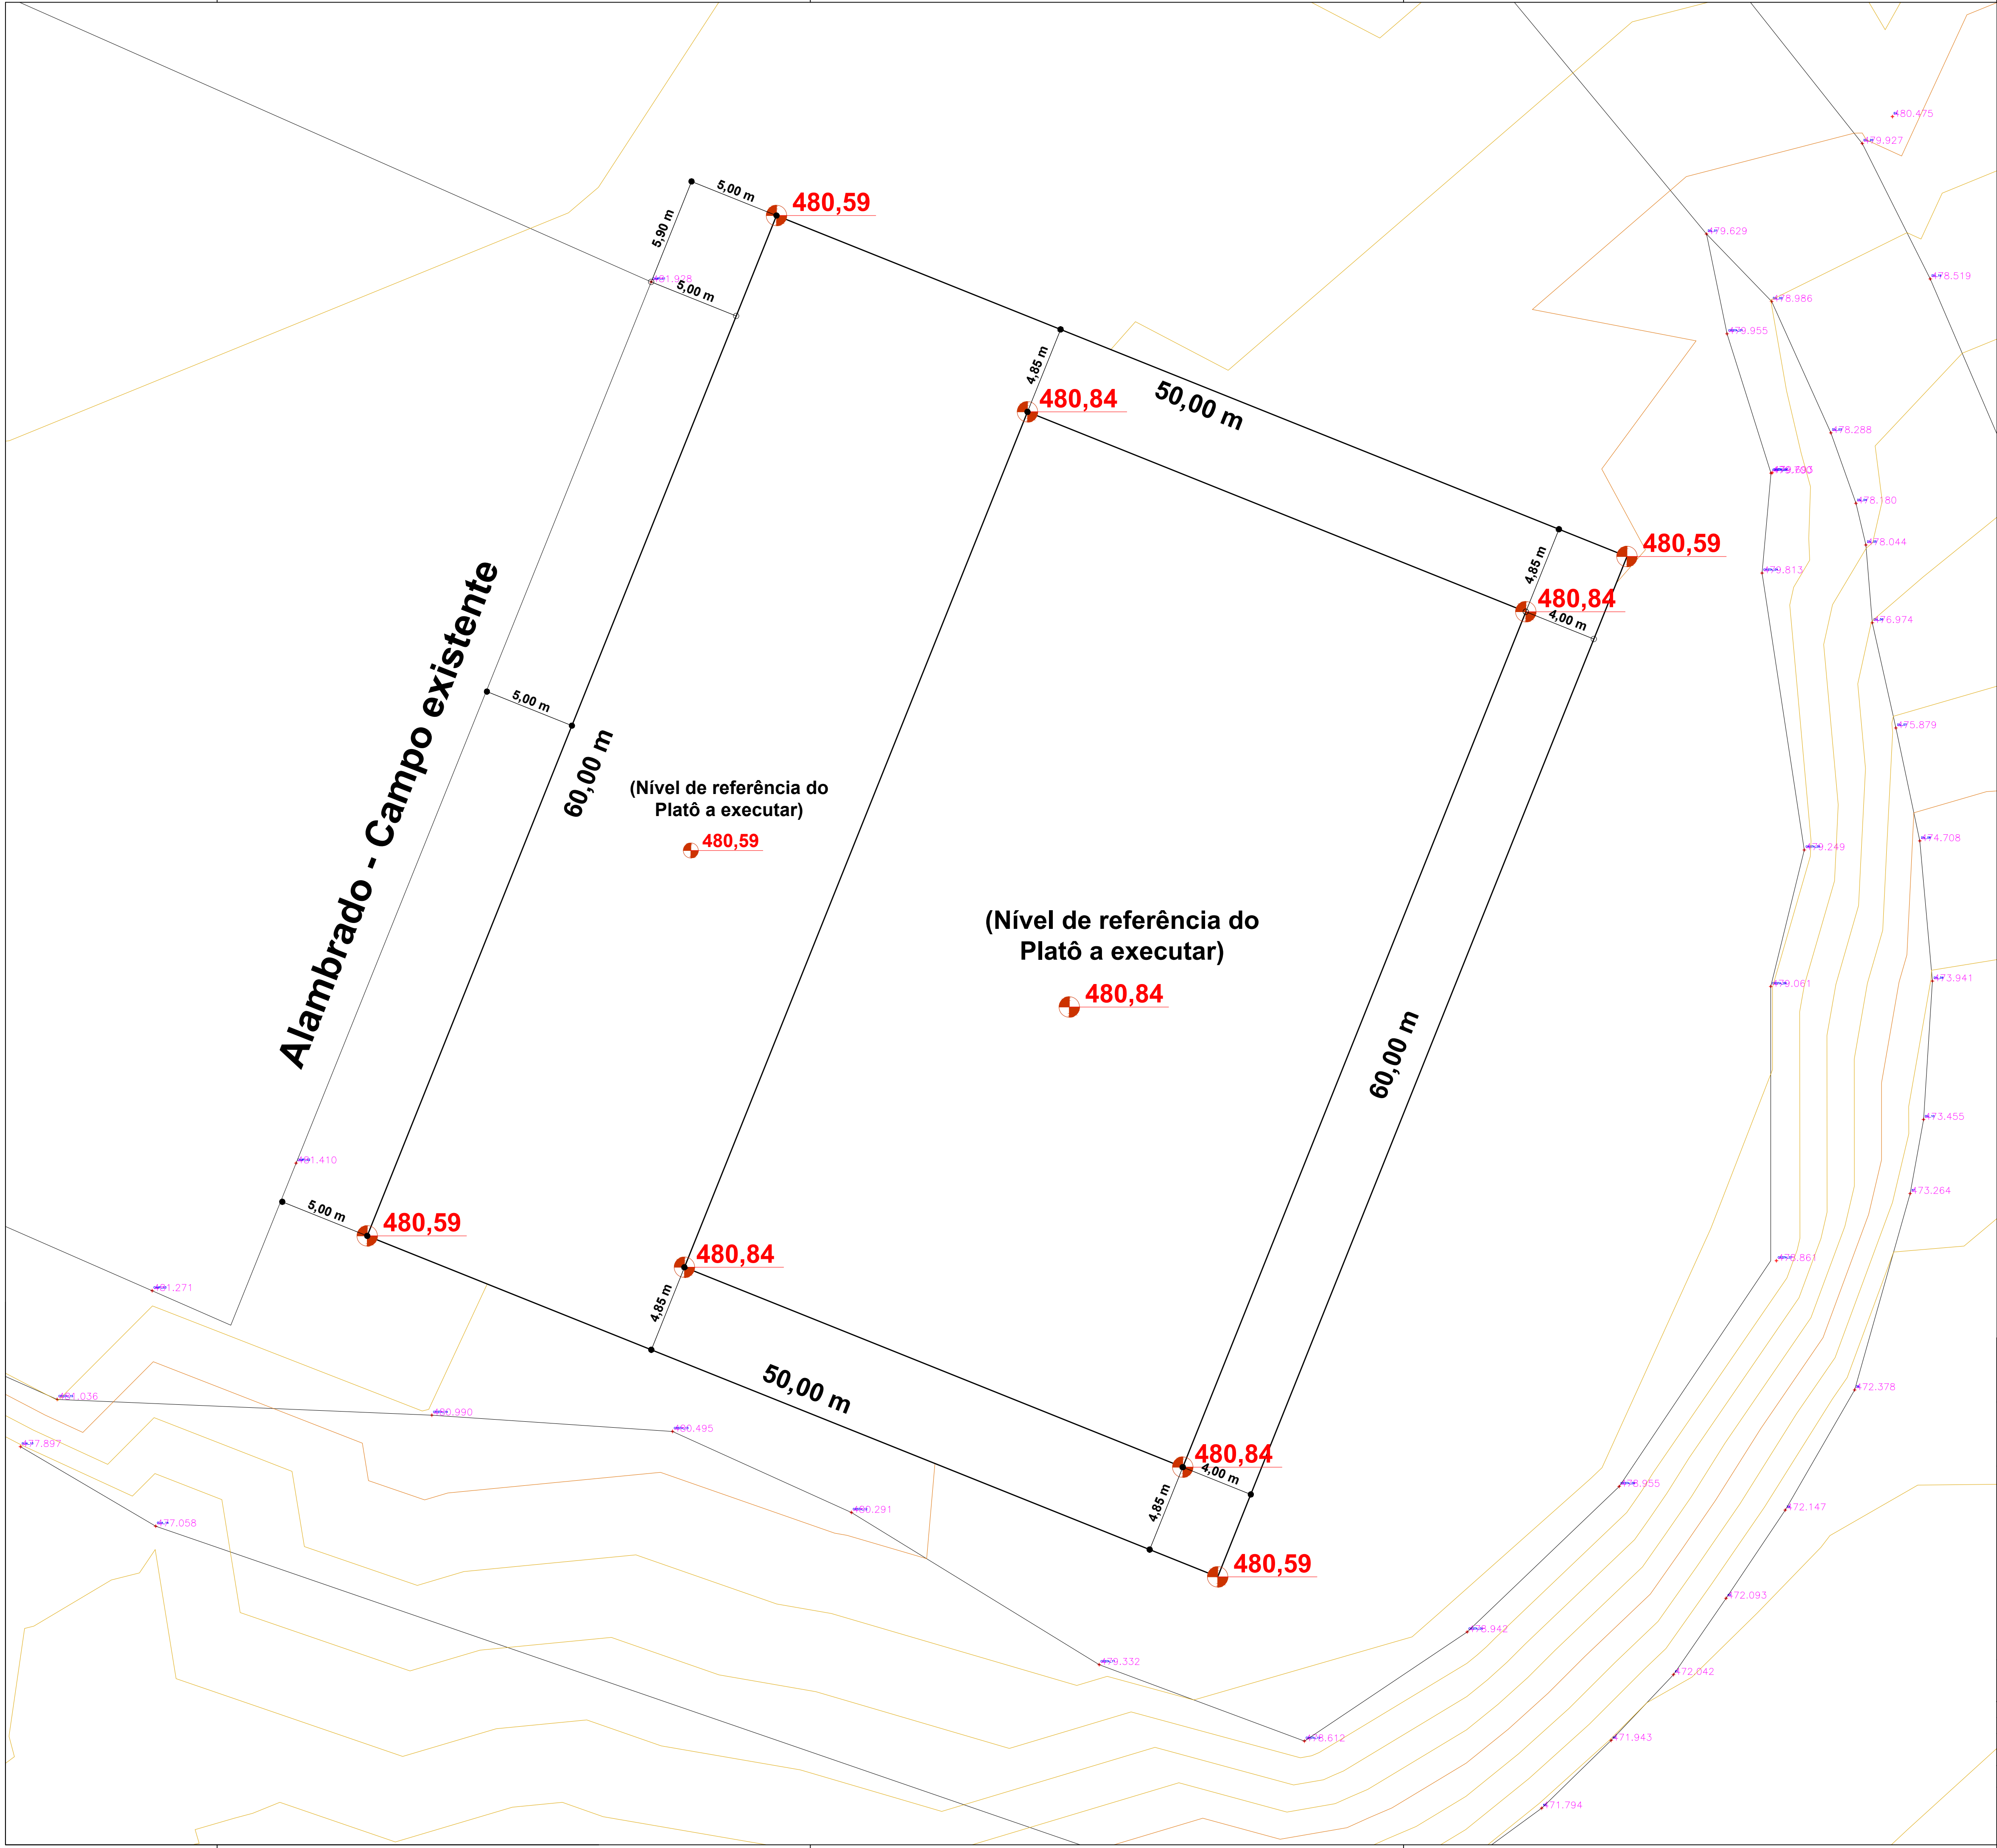

		SECRETARIA DE DESENVOLVIMENTO MUNICIPAL COORDENADORIA DE ENGENHARIA		PRANCHA 01/02
ASSUNTO:		PLANTA DE IMPLANTAÇÃO		ESCALA 1/175
				DATA 02/2.026
JOÃO JORGE FADEL FILHO PREFEITO - GESTÃO-2.025/2.028		LUCAS GONÇALVES DEMETRIO ENGENHEIRO CIVIL CREA 5070463475 SP		
PREFEITURA MUNICIPAL DE ITARARÉ				
TOPOGRAFIA				
DESENHO / CAD		ENGENHEIRO CIVIL-LUCAS GONÇALVES DEMETRIO		
PROJETISTA		ENGENHEIRO CIVIL-LUCAS GONÇALVES DEMETRIO		
APROVAÇÃO				
ART/CREA				
ÁREA		Área Total = 3.000 m²		