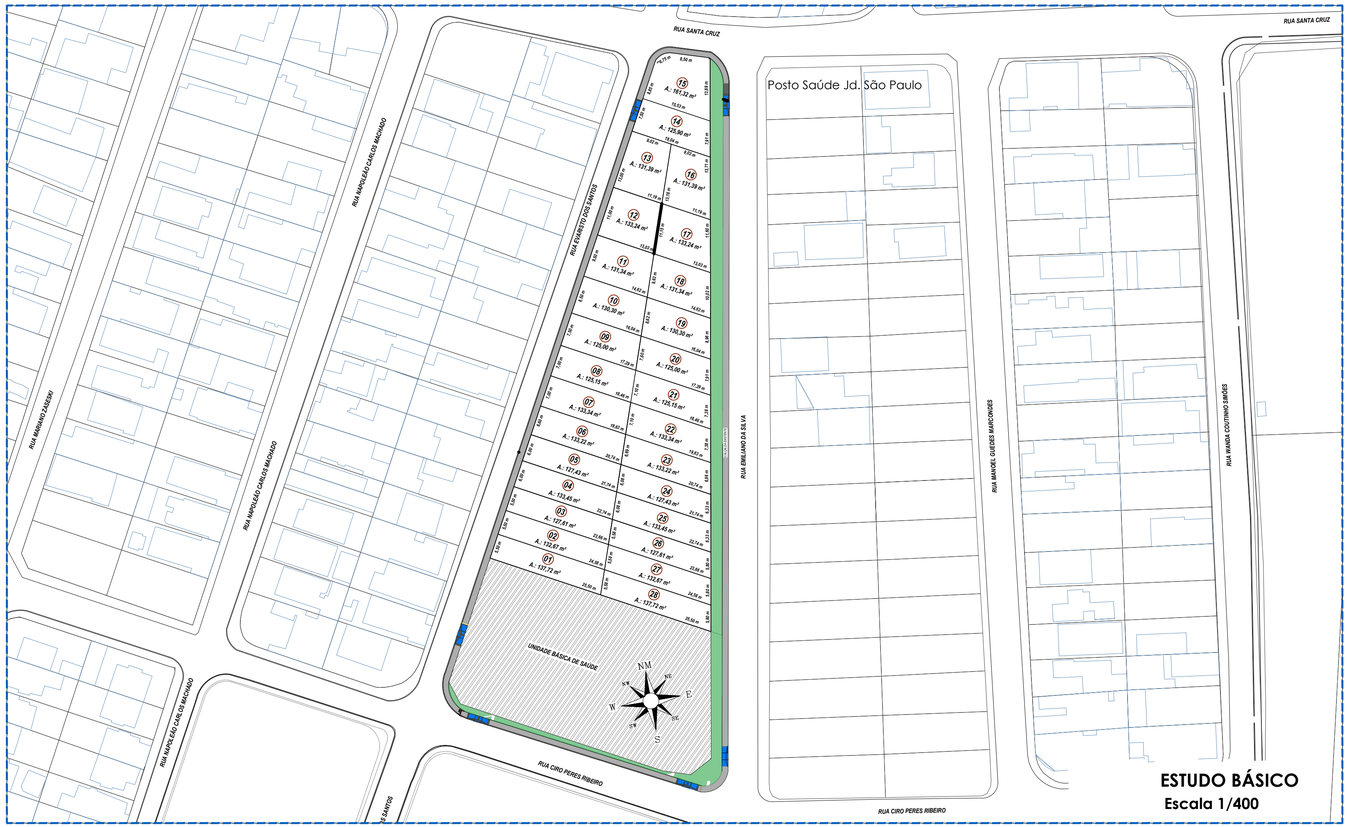

ESTUDO BÁSICO
Escala 1/400

SITUAÇÃO
Sem Escala

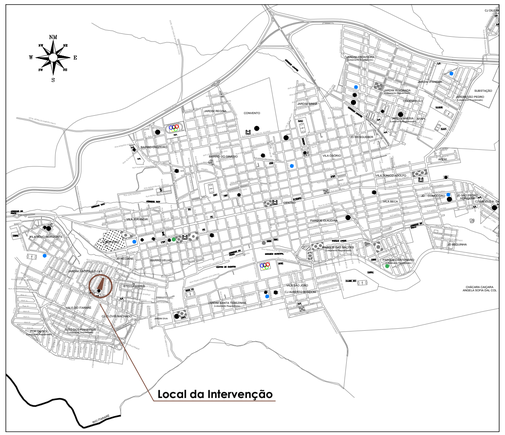

LOCALIZAÇÃO
Sem Escala

Quantitativo

Quadra "A" :..... 28 Lotes

ESTUDO URBANÍSTICO

PRANCHA: 01/04

PREFEITURA MUNICIPAL DE ITARARÉ
SEDEM - SECRETARIA DE DESENVOLVIMENTO MUNICIPAL

DES./CAD: Derimar

DATA: DEZ/2025

OBRA/SERVIÇO: ESTUDO URBANÍSTICO - Implantação dos Lotes

ENDEREÇO: QUADRAS JARDIM SÃO PAULO, ITARARÉ - SP.

PREFEITO MUNICIPAL
JOÃO JORGE FADEL FILHO
GESTÃO 2025/2028

RESP. TÉCNICO
LUCIANA LEPE TONAKI
ARQUITETA e URBANISTA
CAU A844136

PLOT STYLE
PEN COR ESP.
01 0T 0.10
02 0T 0.20
03 0T 0.30
04 0T 0.43
05 0T 0.60
06 0T 0.80
07 0T 0.13
08 0B 0.08
09 0T 0.15
10 0T 0.13
251 251 0.15
252 252 0.15

EDGALTER PLOTTER 1:1
FORMATO A1 - 841X594 mm