



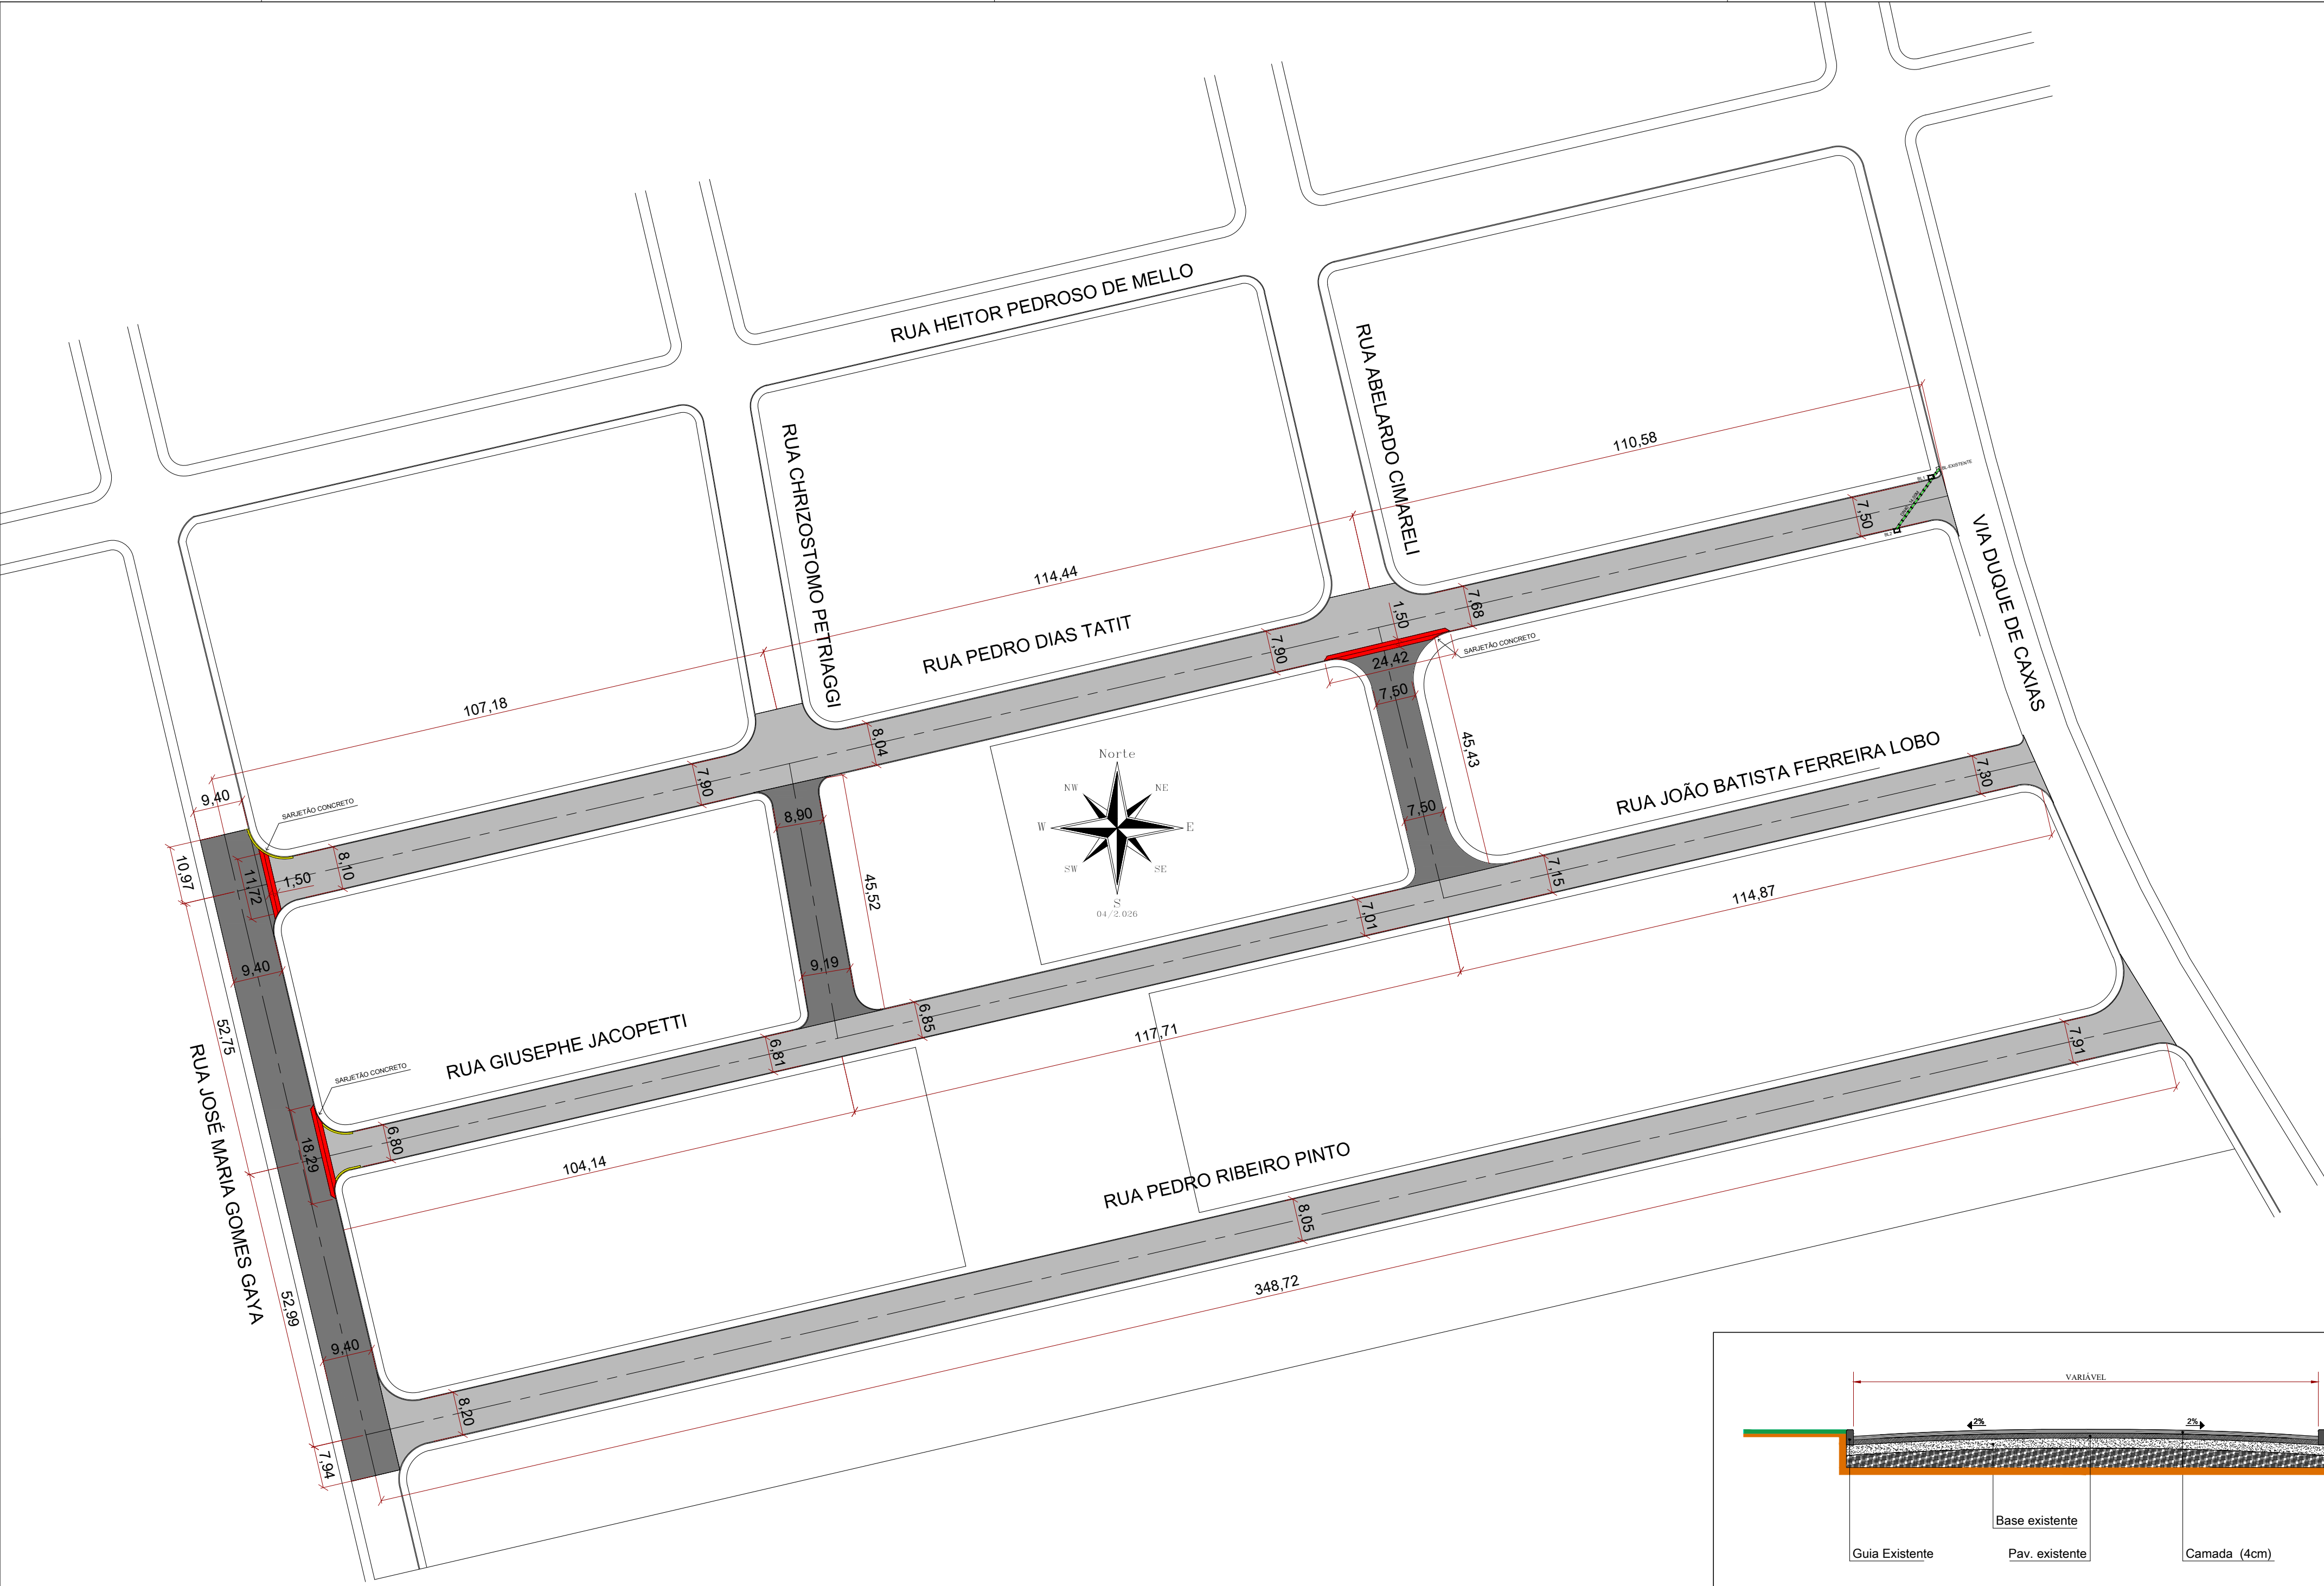


RECAPEAMENTO RUAS DO BAIRRO DENOMINADO "ALBERTO BANDONI"						
RUA	Pintura de Ligação (m²)	Capa - CBUQ (04CM)/M²	Tubo DN40 (M)	Boca de Lobo	Sarjetas (30CM) M	Sarjetas (150CM) M
PEDRO DIAS TATIT	2.674,37	2.674,37	14,00	2,00	11,40	36,14
JOÃO BATISTA F. LOBO						
GIUSEPHE JACOPETTI	2.323,69	2.323,69	0,00	0,00	12,00	18,29
PEDRO RIBEIRO PINTO	2.819,96	2.819,96	0,00	0,00	0,00	0,00
ABELARDO CIMARELLI	378,39	378,39	0,00	0,00	0,00	0,00
CHYZOSTOMO PETRIAGGI	422,61	422,61	0,00	0,00	0,00	0,00
JOSÉ MARIA GOMES GAYA	1.173,74	1.173,74	0,00	0,00	0,00	0,00
TOTAL	9.792,76	9.792,76	14,00	2,00	23,40	54,43


LEGENDA – QUANTITATIVOS			
	BOCA DE LOBO SIMPLES	2,00	UN
	TUBO EM CONCRETO ARMADO DN30	14,00	M
	SARJETÃO CONCRETO ARMADO	54,43	M
	SARJETAS CONCRETO (30CM)	23,40	M
	CAMADA I – CBUQ (4CM)	9.792,76	M2

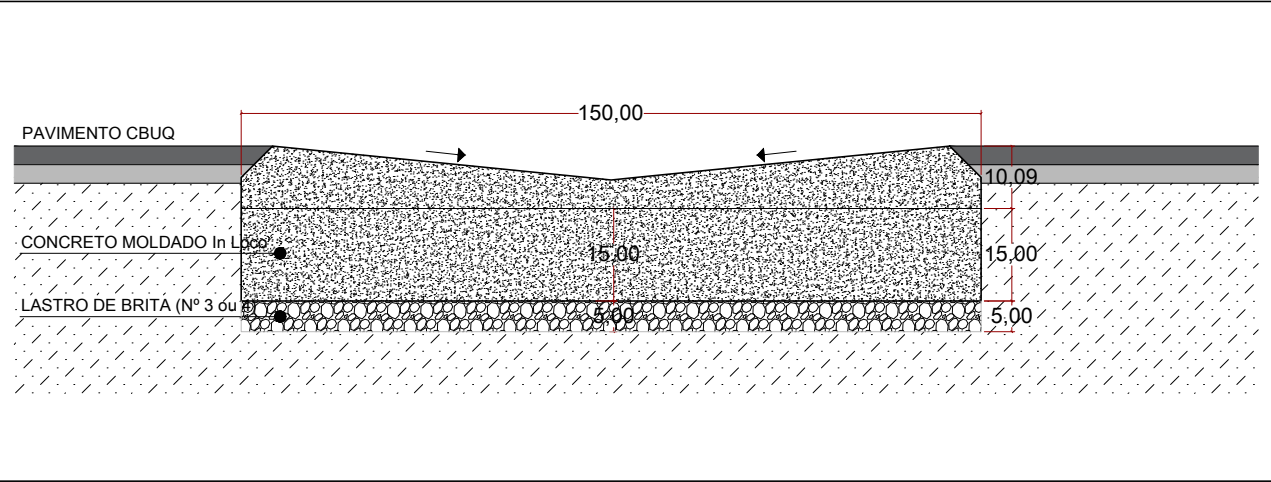


DET. SARJETÃO EM CONCRETO SEM ESCALA

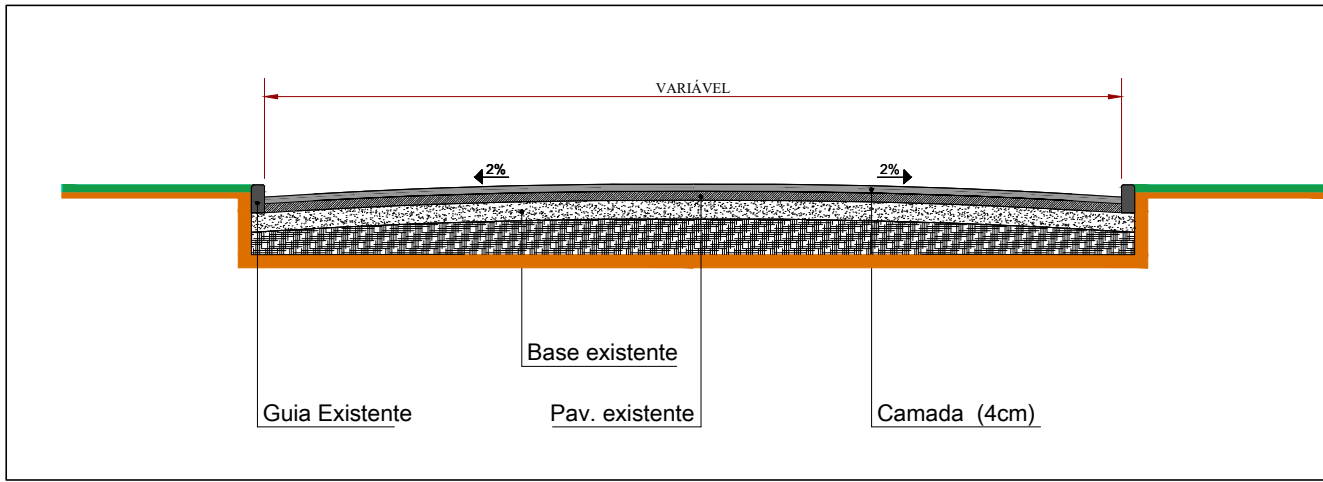

DET. CORTE - PAVIMENTO SEM ESCALA

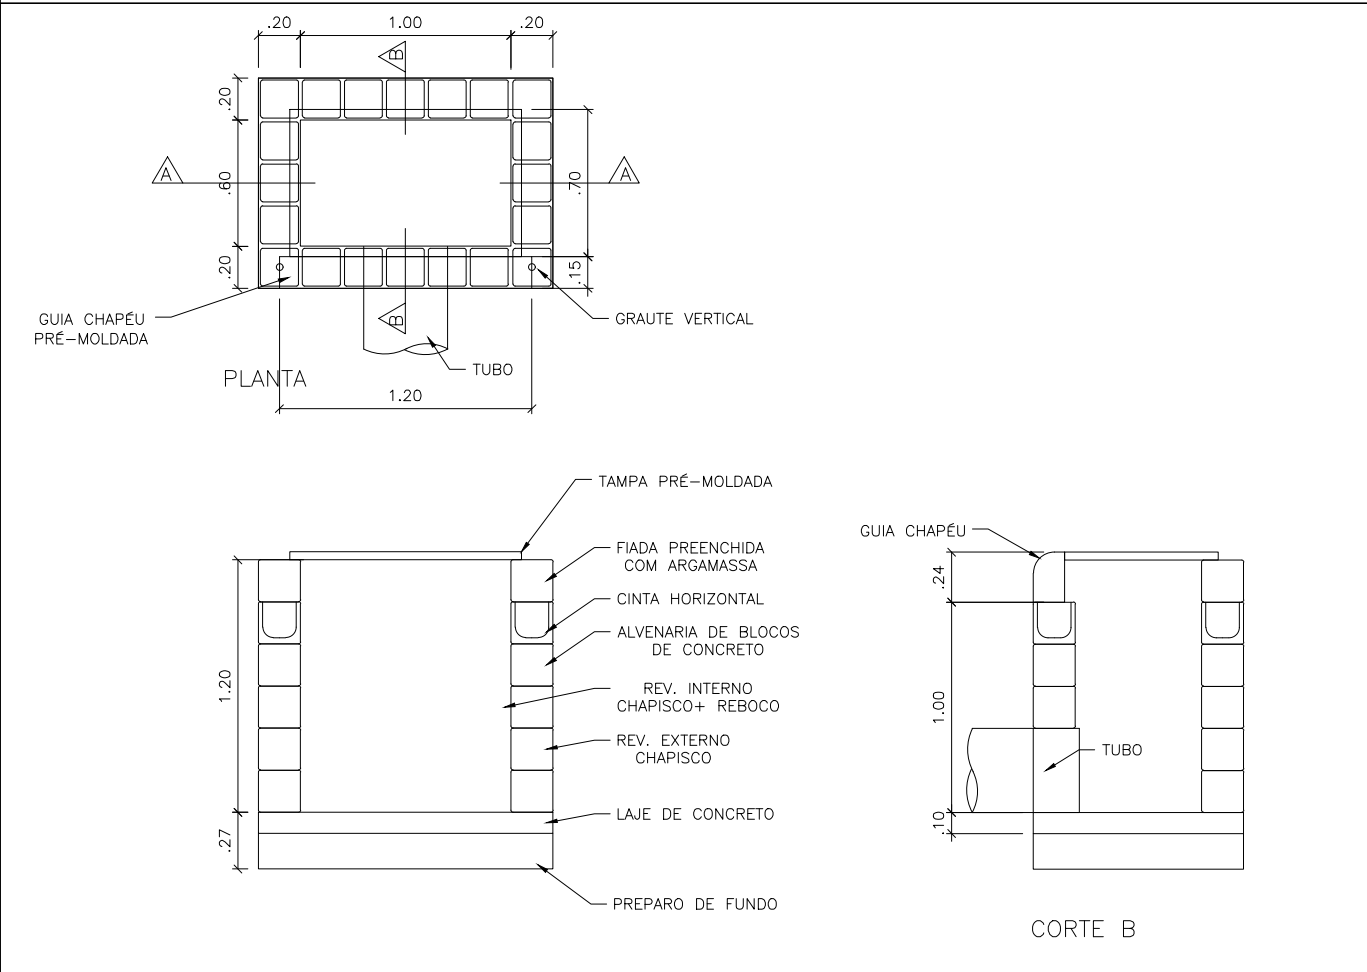

DET. BOCA DE LOBO SIMPLES SEM ESCALA

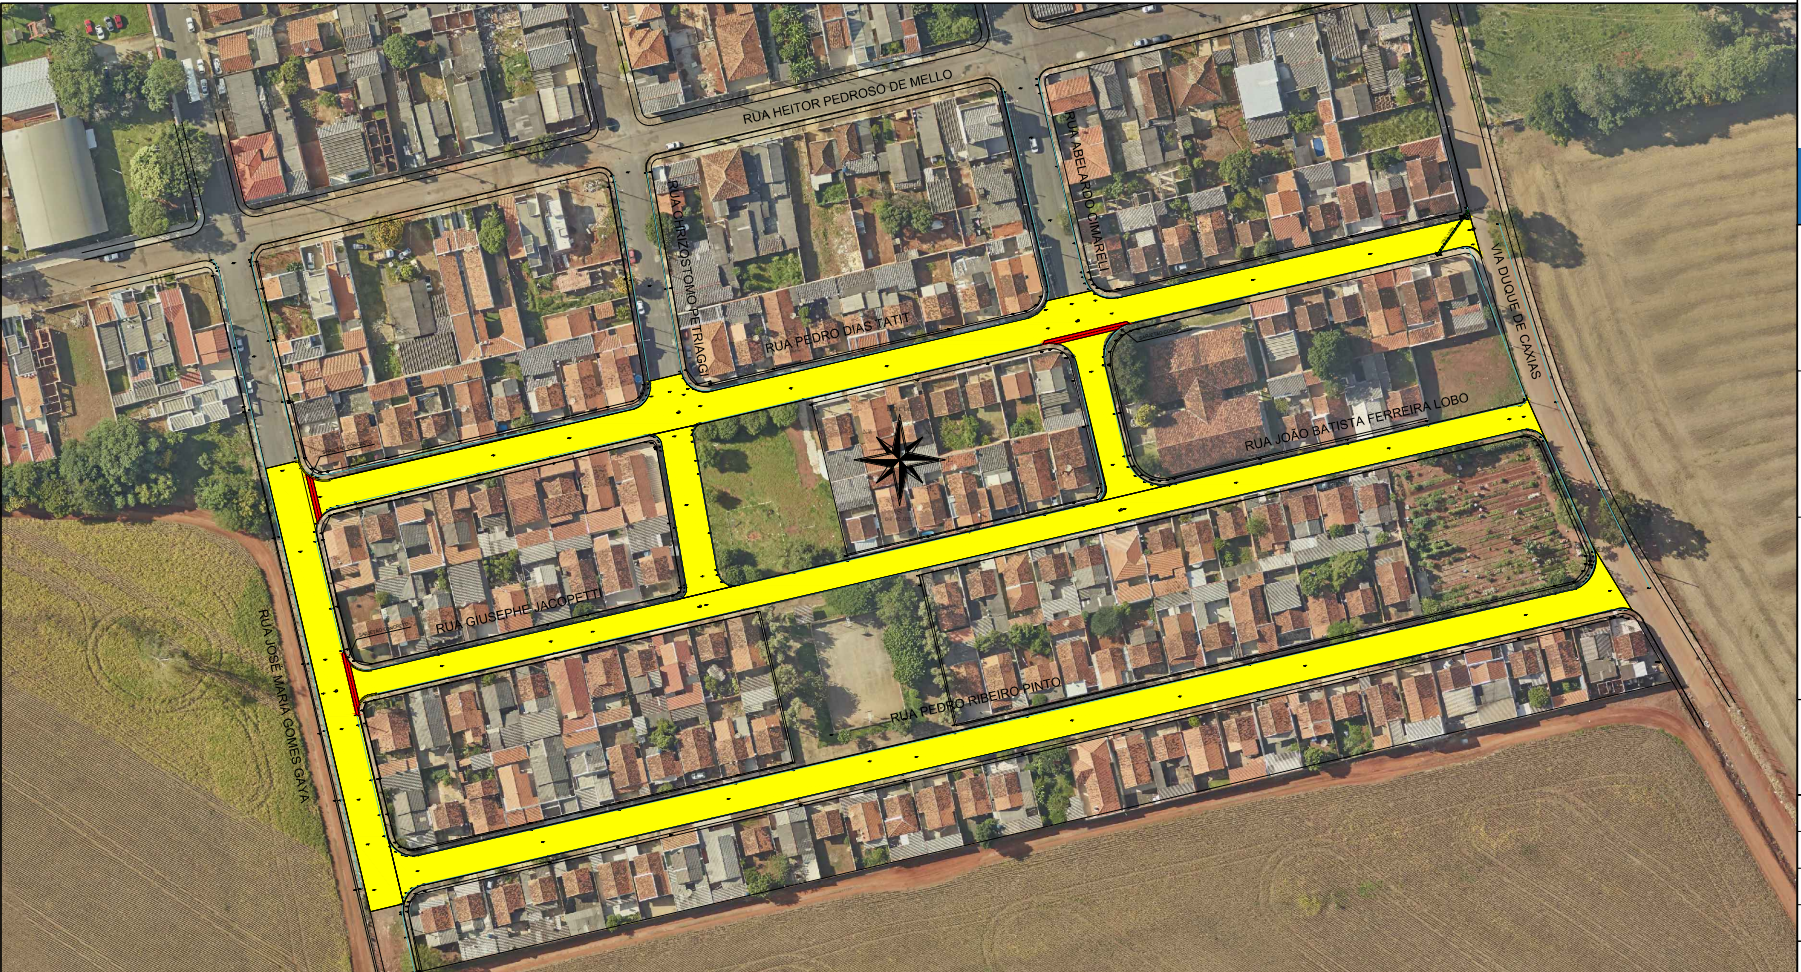

LOCALIZAÇÃO DA INTERVENÇÃO
ESCALA 1:2.500

PREFEITURA DE

ITARARÉ

SECRETARIA DE DESENVOLVIMENTO MUNICIPAL

COORDENADORIA DE ENGENHARIA

ASSUNTO:

PAVIMENTAÇÃO "CJ ALBERTO BANDONI"
RECAPEAMENTO EM ASFALTO CBUQ

PRANCHA:
4/4
ESCALA:
1:1.000

JOÃO JORGE FADEL FILHO
PREFEITO – GESTÃO – 2.025/2.028

ANDRÉ HENRIQUE DA SILVA
ENGENHEIRO CIVIL CREA 507038607 SP

PREFEITURA MUNICIPAL DE ITARARÉ

TOPOGRAFIA
DESENHO / CAD
PROJETISTA
DATA

TÉCNICO EM EDIFICAÇÕES–LUIZ CARLOS CAMARGO
TÉCNICO EM EDIFICAÇÕES–LUIZ CARLOS CAMARGO
05/2.026

ÁREA

TOTAL = 9.792,76M2 CBUQ