

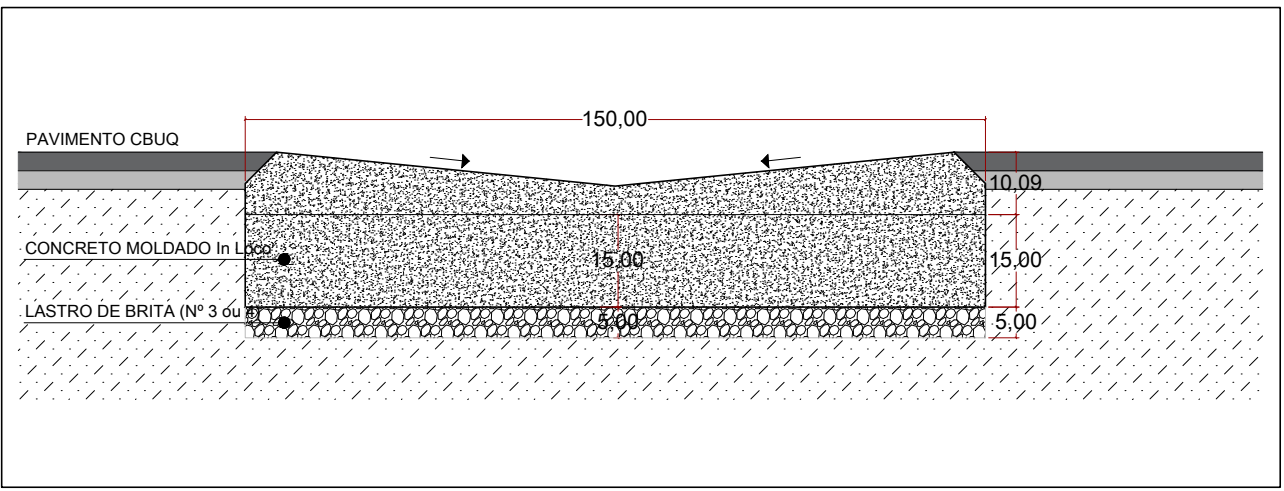


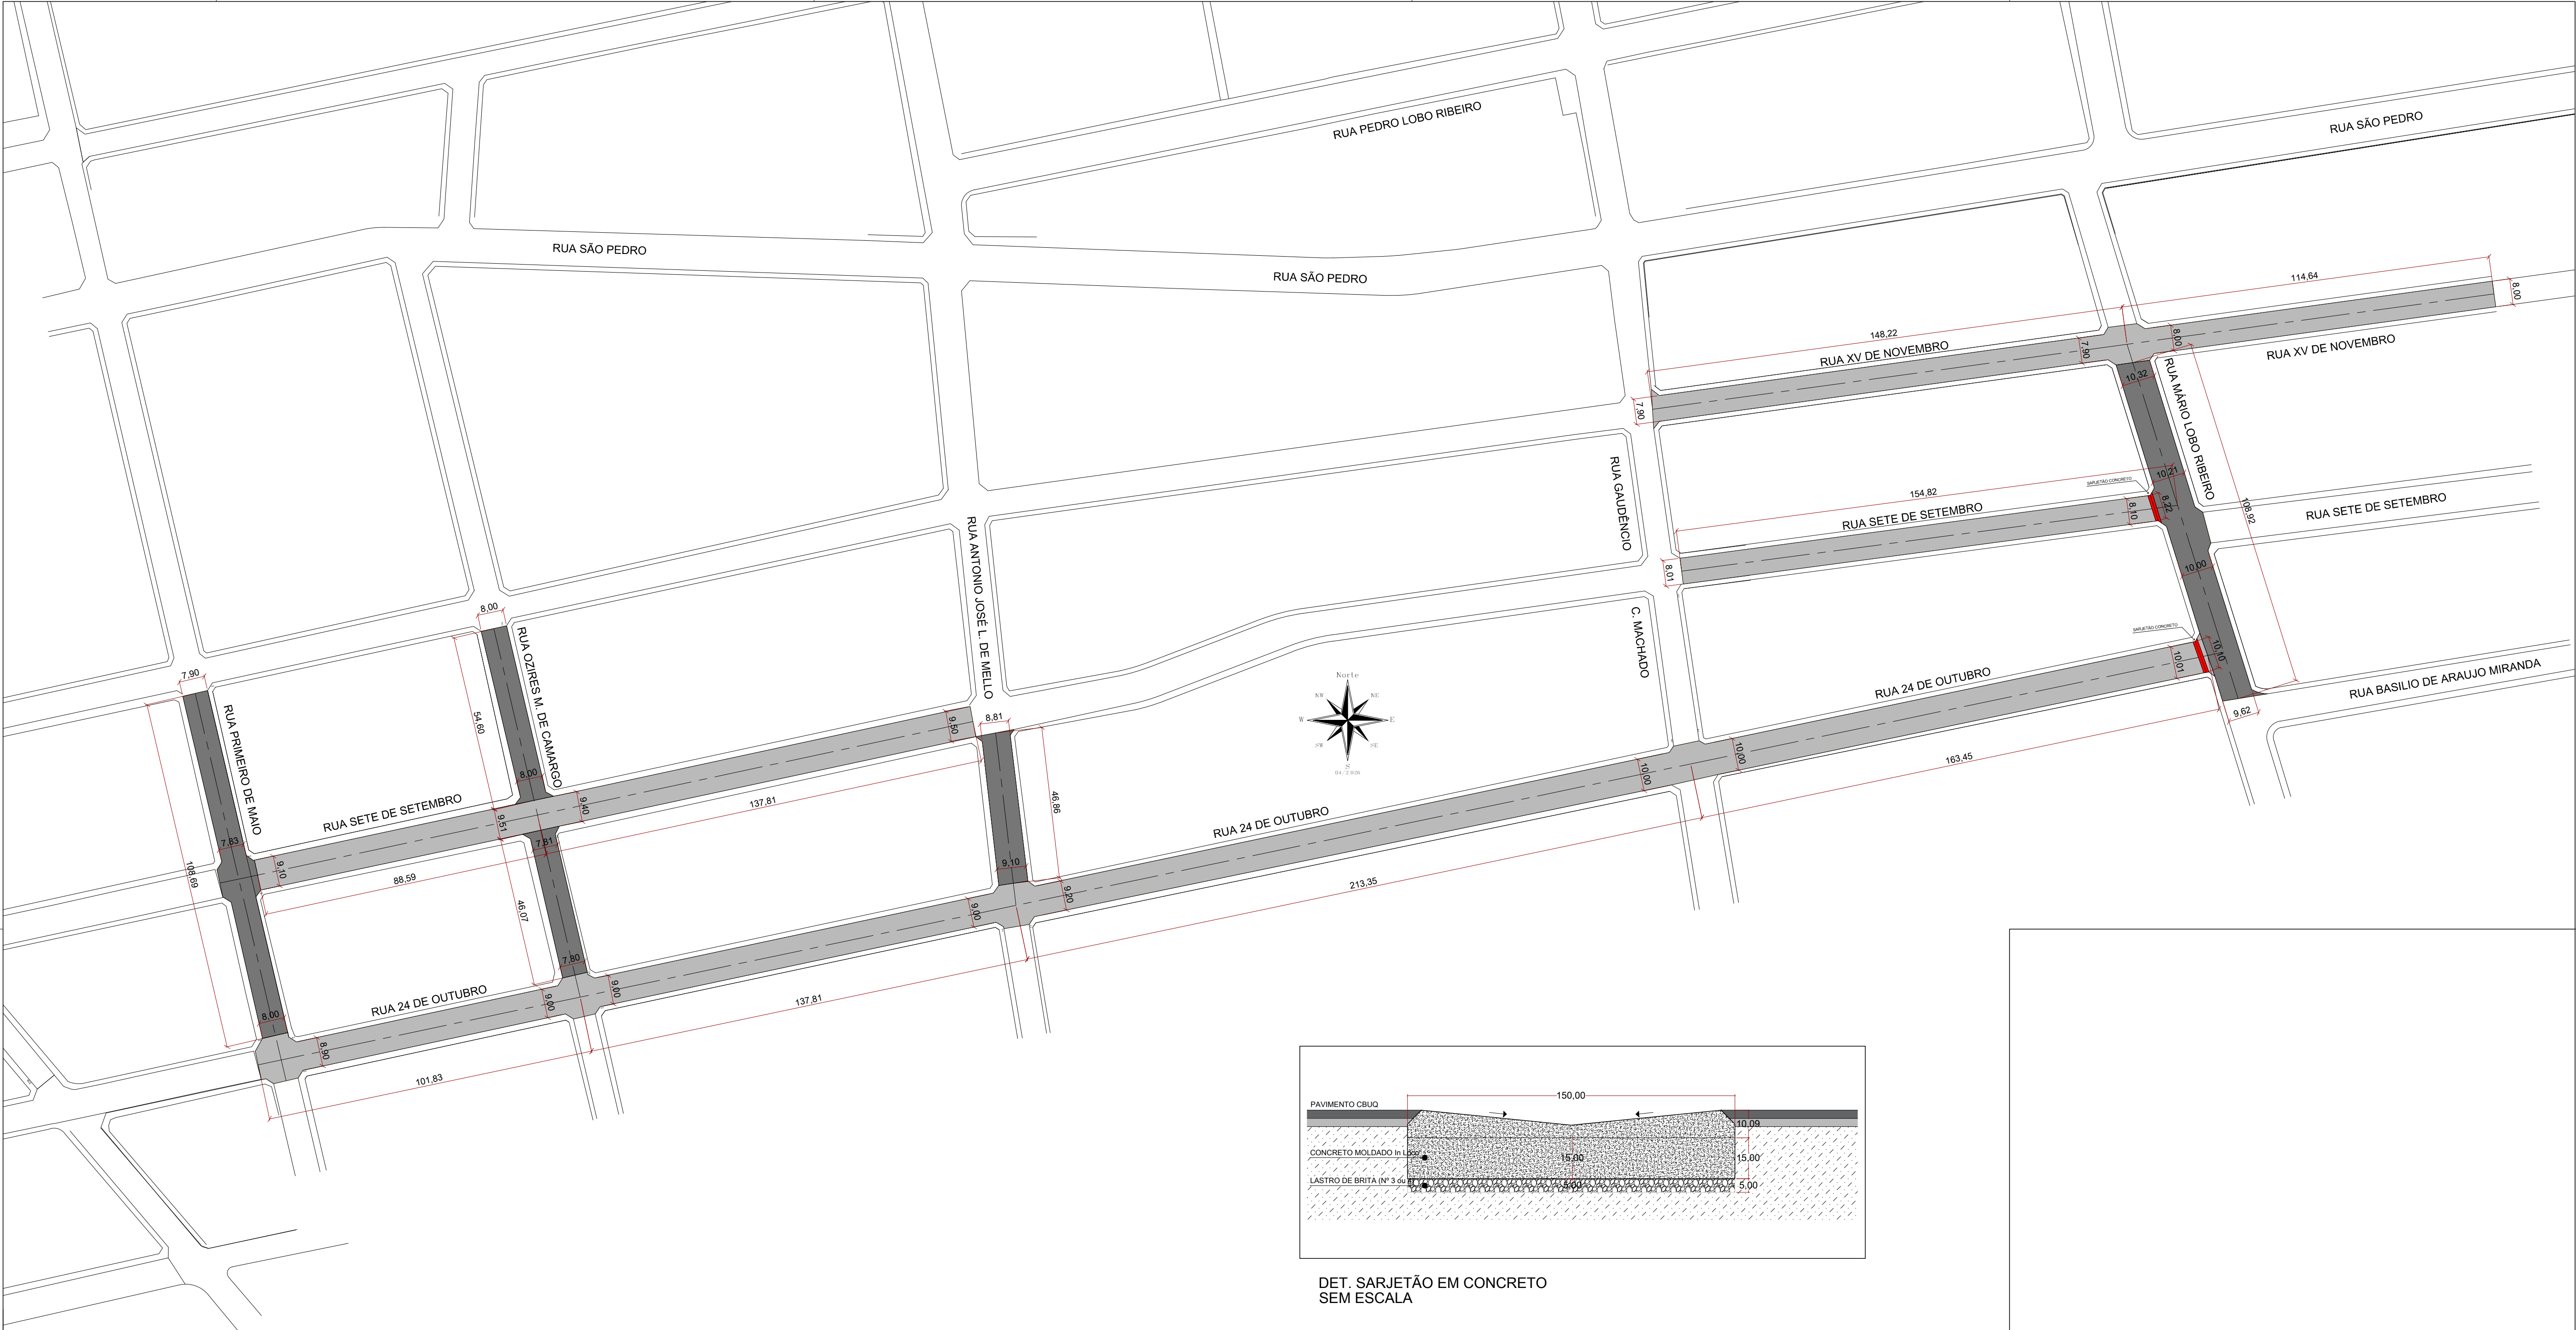


DET. SARJETÃO EM CONCRETO SEM ESCALA

LOCALIZAÇÃO DA INTERVENÇÃO
ESCALA 1:2.500

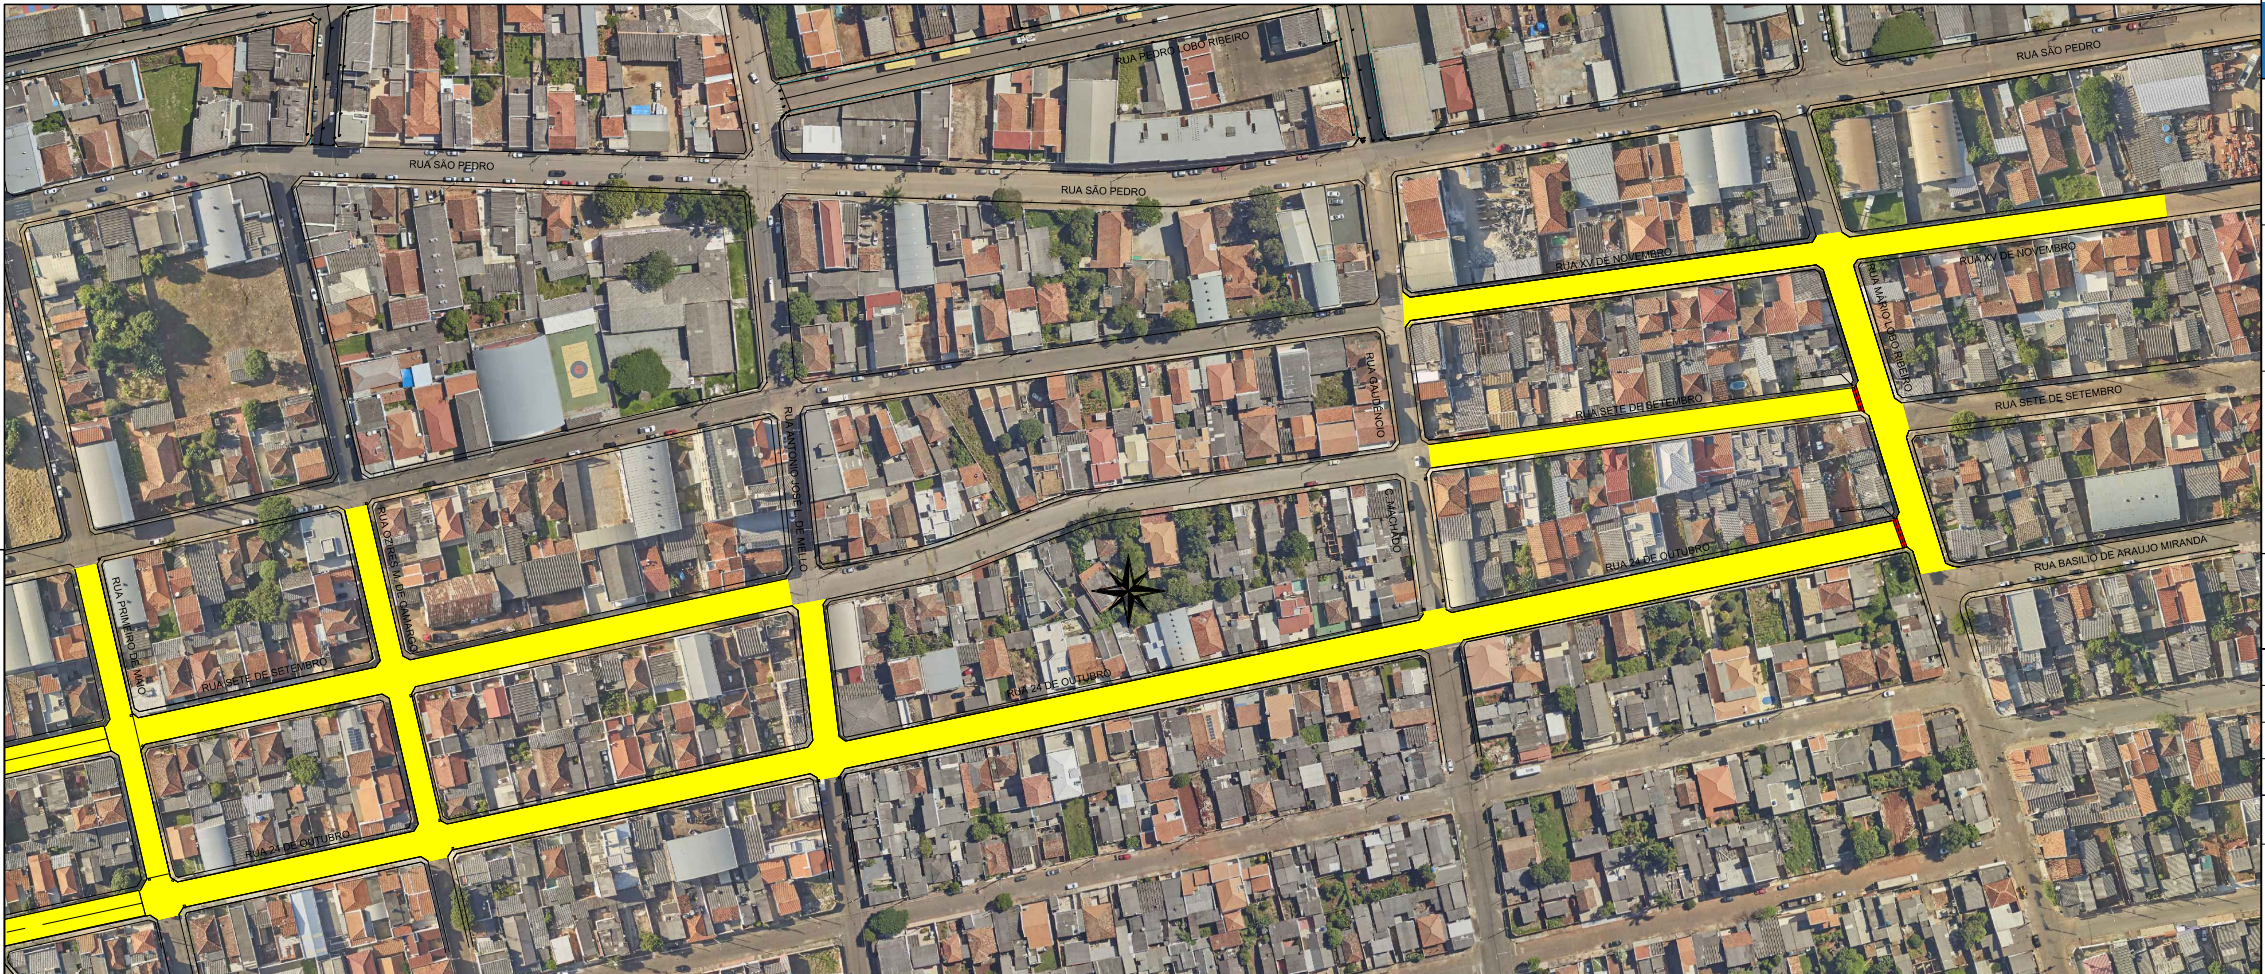

RECAPEAMENTO RUAS DO BAIRRO DENOMINADO "VILA BECA"			
RUA	Pintura de Ligação (m²)	Capa - CBUQ (04CM)/M²	Sarjeta Concreto (150CM)/M
QUINZE DE NOVENBRO	2.137,43	2.137,43	0,00
SETE DE SETEMBRO	3.325,17	3.325,17	8,22
VINTE QUATRO DE OUTUBRO	5.994,30	5.994,30	10,10
MARIO LOBO RIBEIRO	1.141,11	1.141,11	0,00
ANTONIO JOSÉ L. DE MELLO	422,22	422,22	0,00
OZIREZ MARANGONI DE CAMARGO	803,96	803,96	0,00
PRIMEIRO DE MAIO	900,53	900,53	0,00
TOTAL	14.724,72	14.724,72	18,32

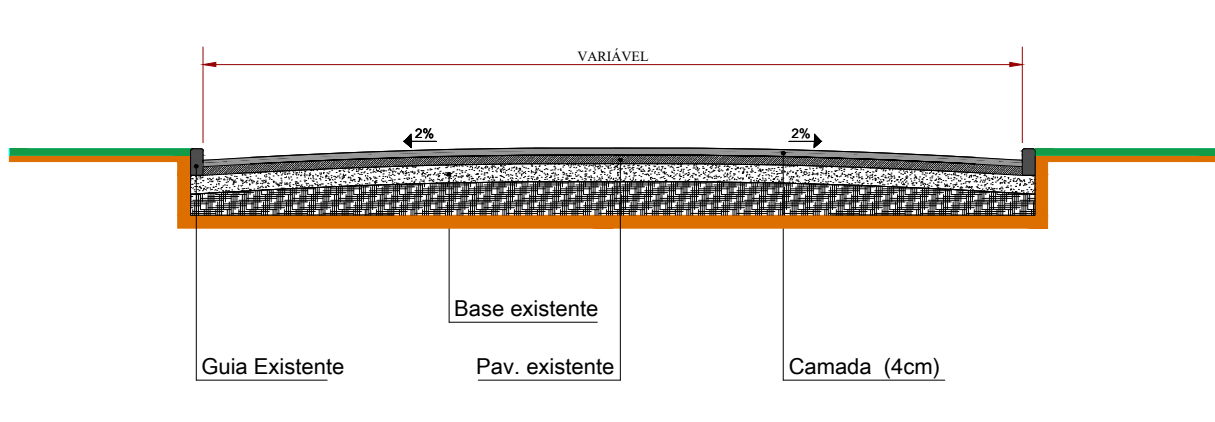



**PREFEITURA DE
ITARARÉ**

SECRETARIA DE DESENVOLVIMENTO MUNICIPAL
COORDENADORIA DE ENGENHARIA

ASSUNTO:

PAVIMENTAÇÃO "VILA BECA"
RECAPEAMENTO EM ASFALTO CBUQ

PRANCHAS
3/4

ESCALA
1:1.000

JOÃO JORGE FADEL FILHO
PREFEITO - GESTÃO-2.025/2.028

ANDRÉ HENRIQUE DA SILVA
ENGENHEIRO CIVIL CREA 5070388607 SP

PREFEITURA MUNICIPAL DE ITARARÉ

TOPOGRAFIA
DESENHO / CAD
PROJETISTA
DATA

TÉCNICO EM EDIFICAÇÕES-LUIS CARLOS CAMARGO
TÉCNICO EM EDIFICAÇÕES-LUIS CARLOS CAMARGO
04/2.026

ÁREA

TOTAL = 14.724,72M2 CBUQ