


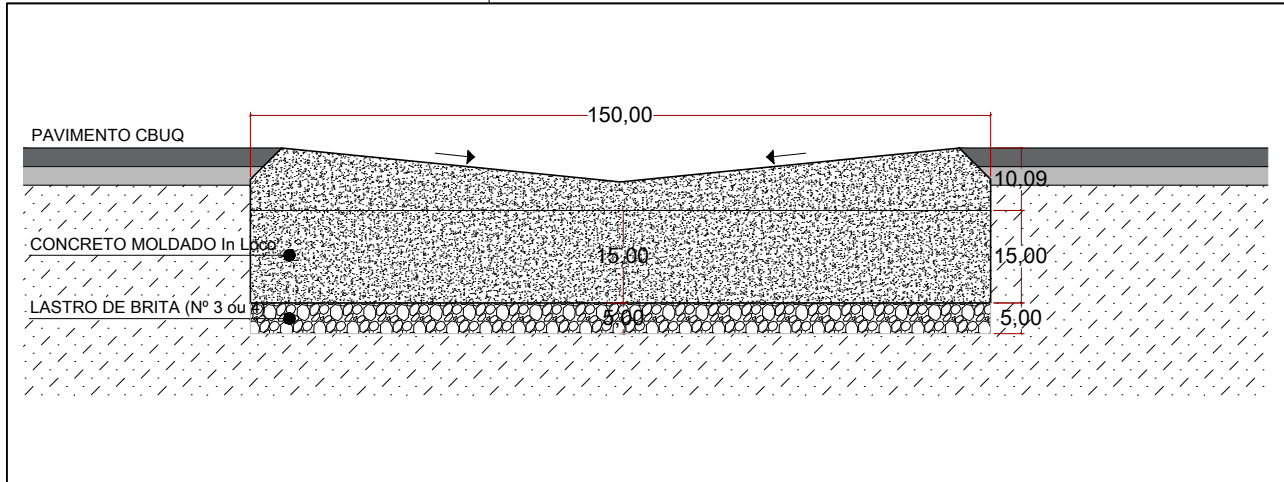


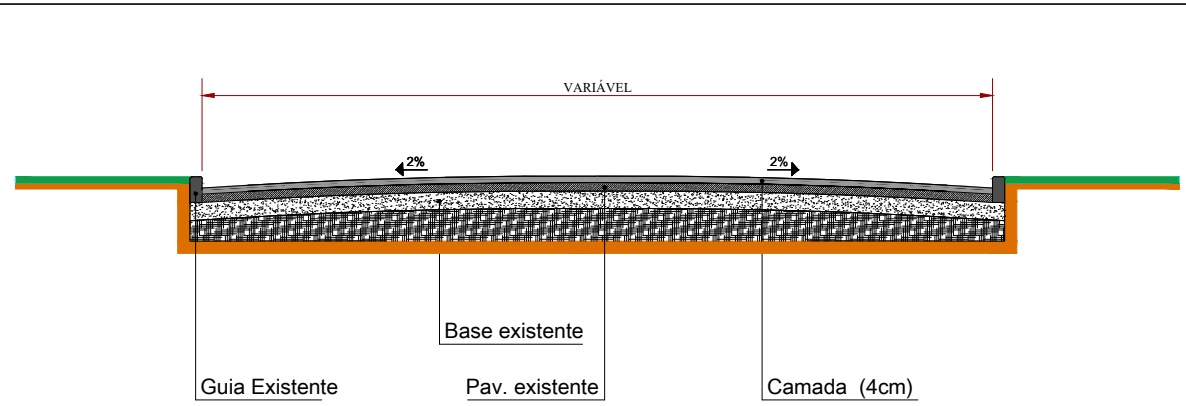

DET. SARJETÃO EM CONCRETO SEM ESCALA

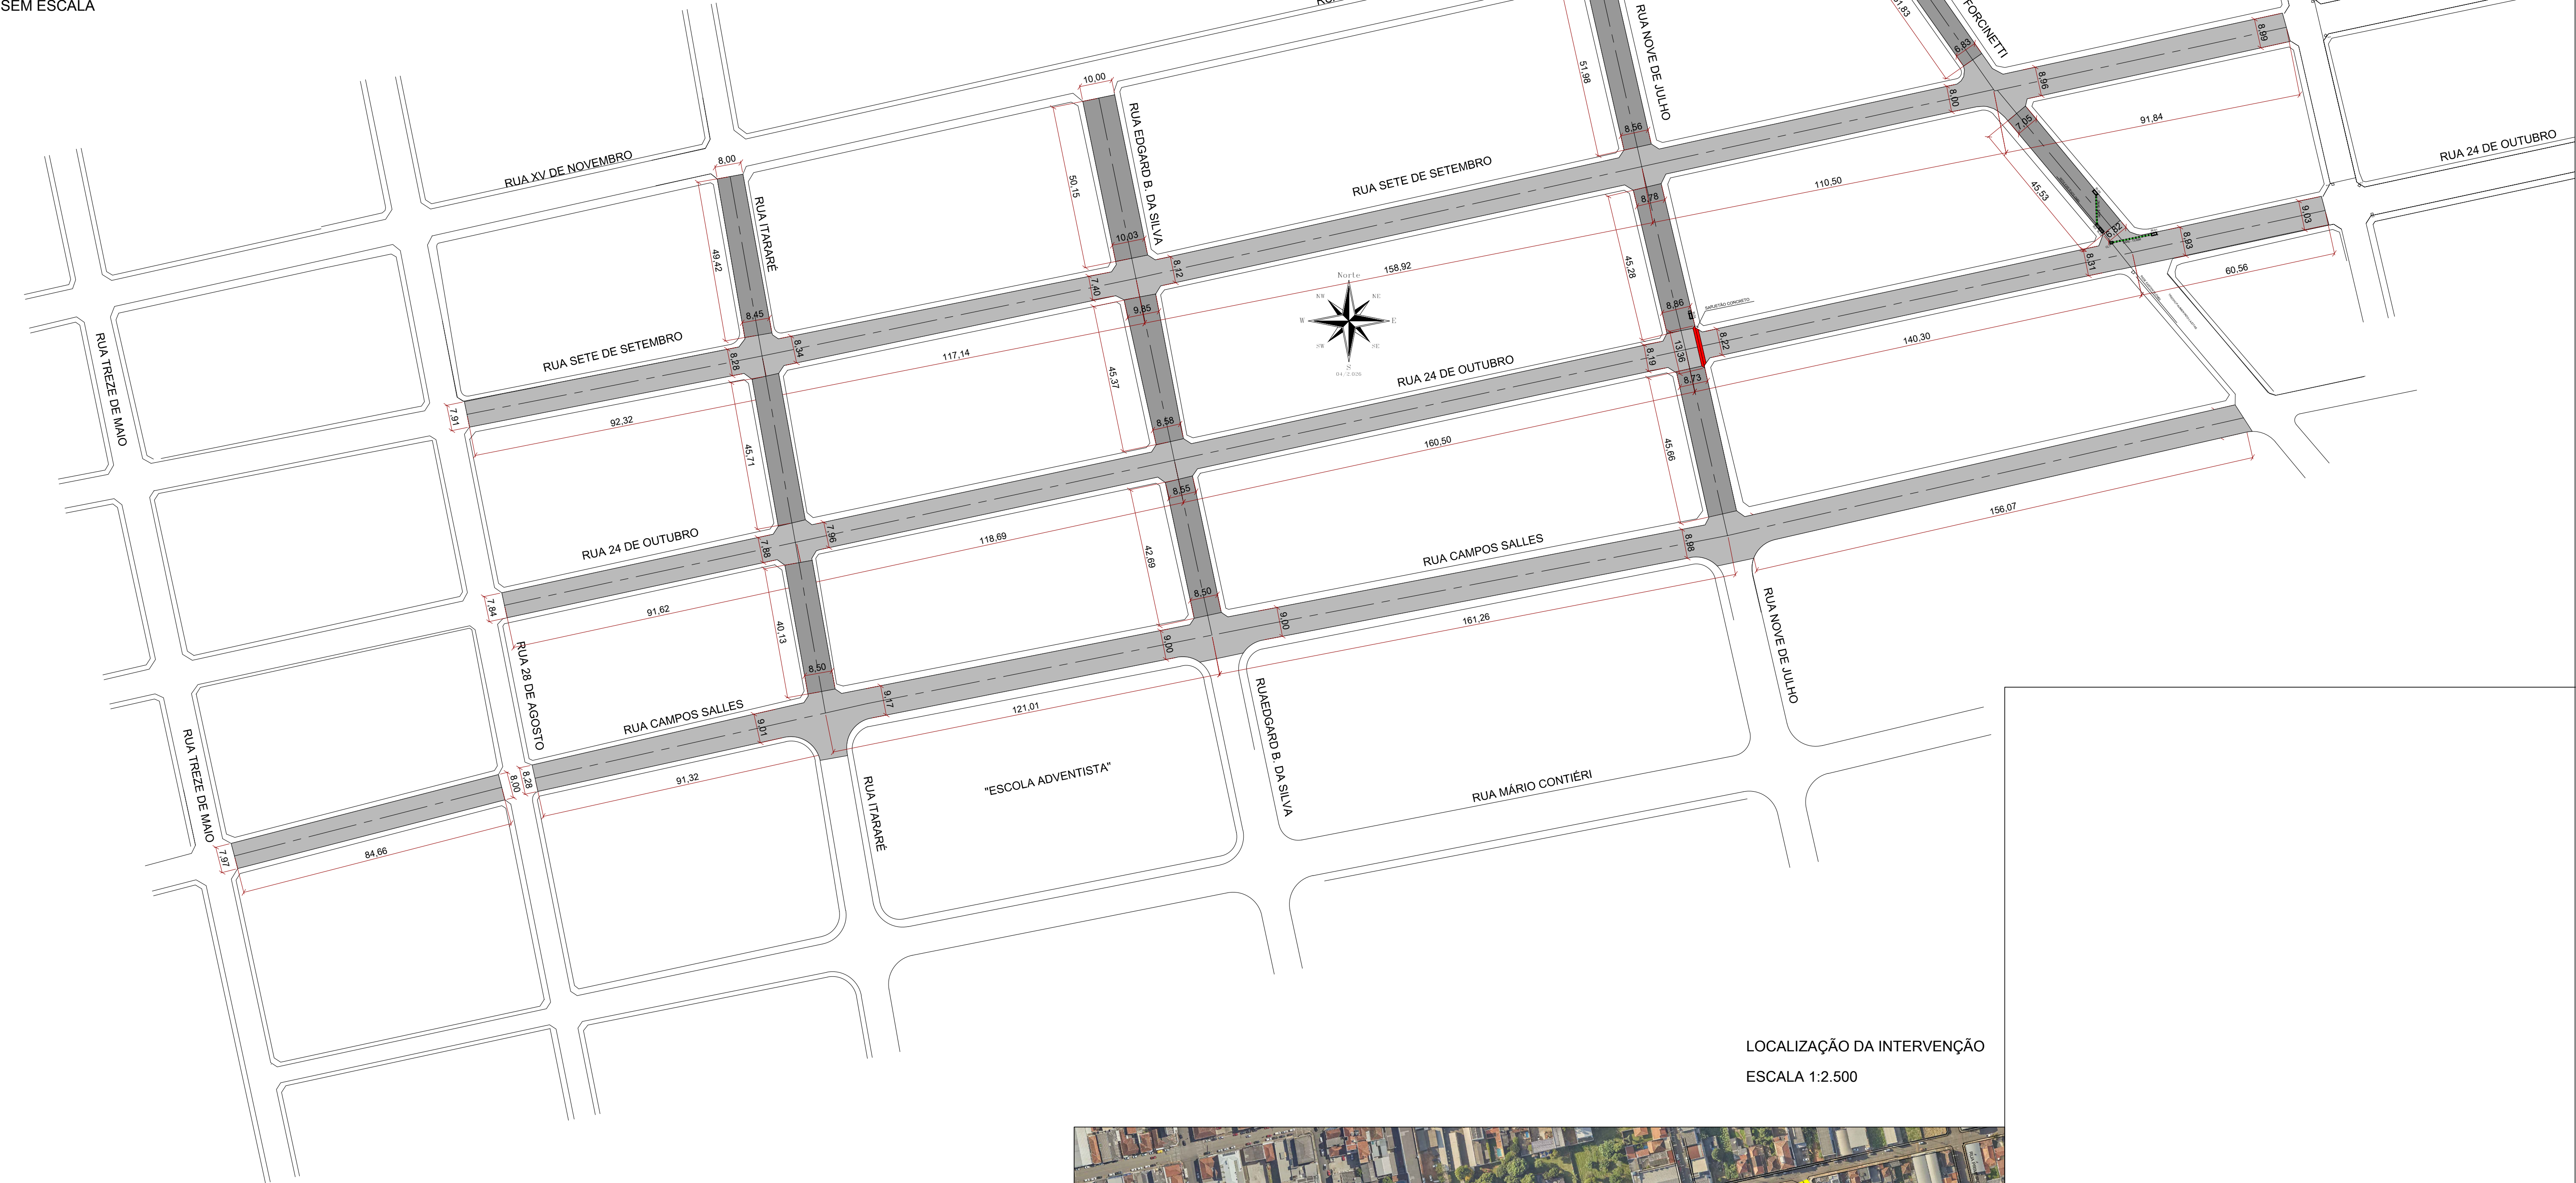

RECAPEAMENTO RUAS DO BAIRRO DENOMINADO "JARDIM CLAUDINA"						
RUA	Pintura de Ligação (m²)	Capa - CBUQ (04CM)M²	Tubo DN40 (M)	CAIXA LIGAÇÃO	Boca de Leão (Dupla)	Sartjetas (150CM) M
SETE DE SETEMBRO	4.934.99	4.934.99	0,00	0,00	0,00	0,00
24 DE OUTUBRO	4.809.90	4.809.90	13,00	1,00	1,00	13,36
CAMPOS SALLES	5.087.29	5.087.29	0,00	0,00	0,00	0,00
LEONARDO FORCINETTI	674.08	674.08	9,00	0,00	2,00	0,00
NOVE DE JULHO	1.242.36	1.242.36	0,00	0,00	1,00	0,00
EDGARDO BARBOSA DA SILVA	1.283.93	1.283.93	0,00	0,00	0,00	0,00
ITARARÉ	1.132.85	1.132.85	0,00	0,00	0,00	0,00
TOTAL	19.165,40	19.165,40	22,00	1,00	4,00	13,36

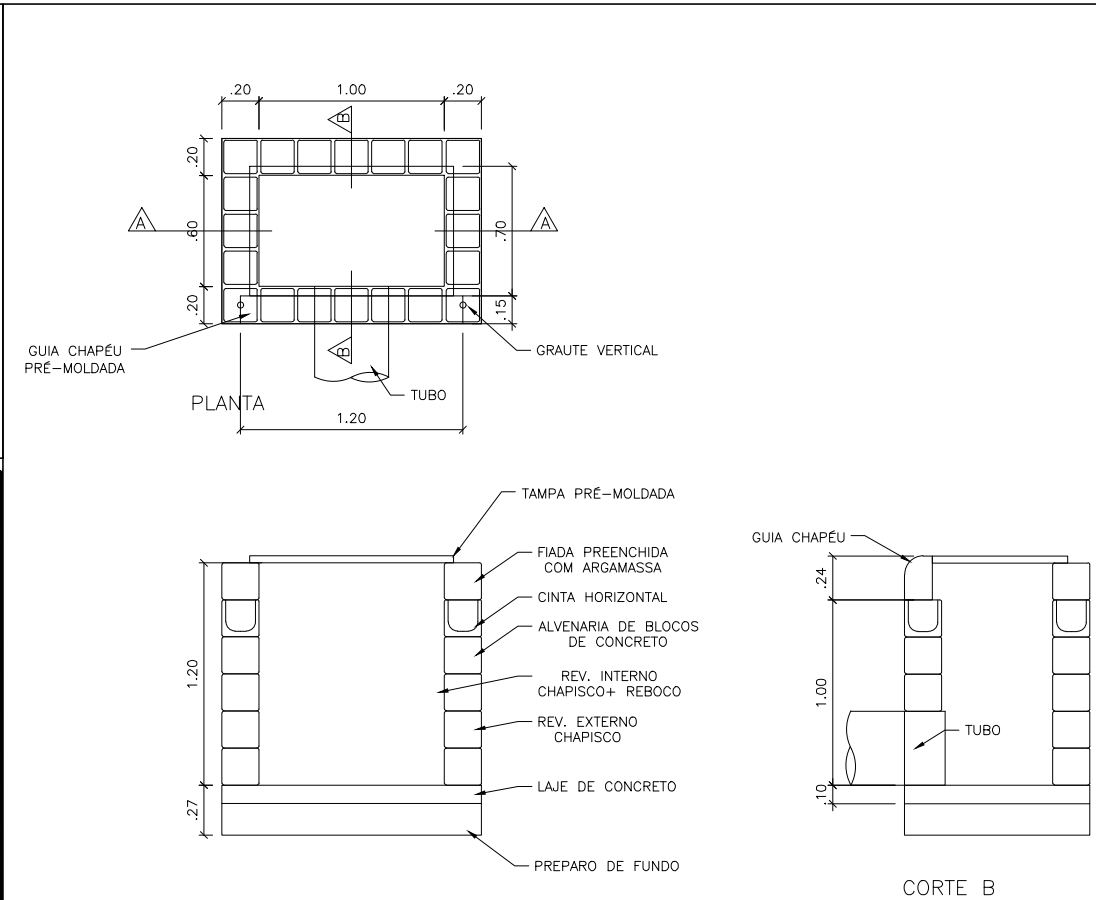



**PREFEITURA DE
ITARARÉ**

SECRETARIA DE DESENVOLVIMENTO MUNICIPAL
COORDENADORIA DE ENGENHARIA

ASSUNTO:
PAVIMENTAÇÃO "JARDIM CLAUDINA"
RECAPEAMENTO EM ASFALTO CBUQ

PRANCHA:
2/4
ESCALA:
1:1.000

JOÃO JORGE FADEL FILHO
PREFEITO - GESTÃO - 2.025/2.028

ANDRÉ HENRIQUE DA SILVA
ENGENHEIRO CIVIL CREA 5070388607 SP

PREFEITURA MUNICIPAL DE ITARARÉ

TOPOGRAFIA
DESENHO / CAD
PROJETISTA
DATA

TÉCNICO EM EDIFICAÇÕES-LUIS CARLOS CAMARGO
TÉCNICO EM EDIFICAÇÕES-LUIS CARLOS CAMARGO
05/2.026

ÁREA

TOTAL = 19.165,40M2 CBUQ