
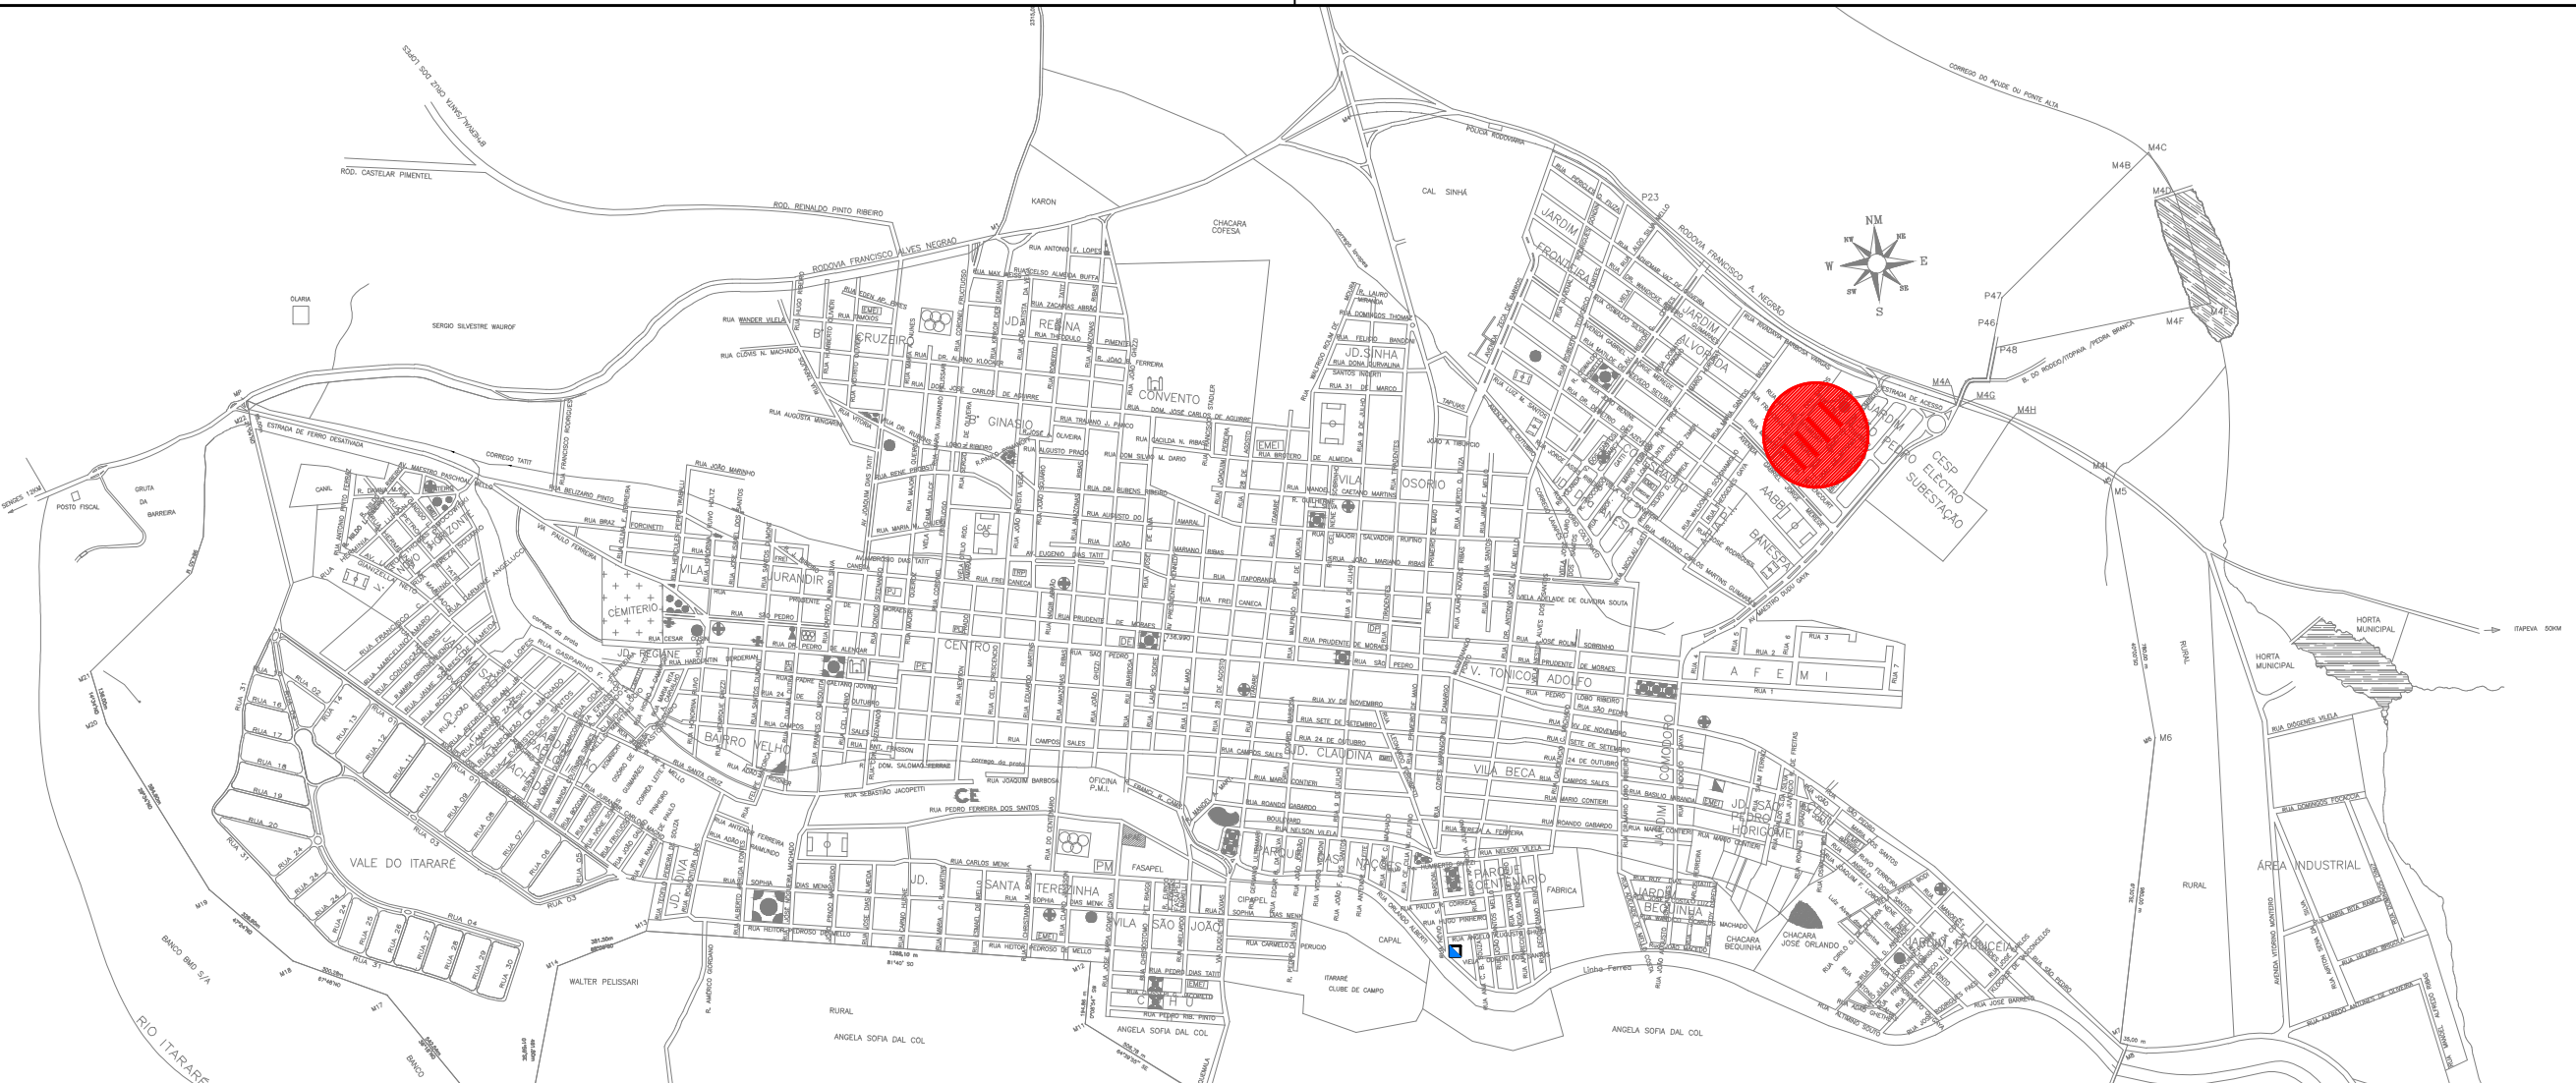


PROJETO DE SNALIZAÇÃO DE TRÂNSITO CONVÊNIO COM RECURSO FEDERAL APROVADO PELO ORGÃO COMPETENTE (CEF), NÃO PODENDO SER ALTERADO


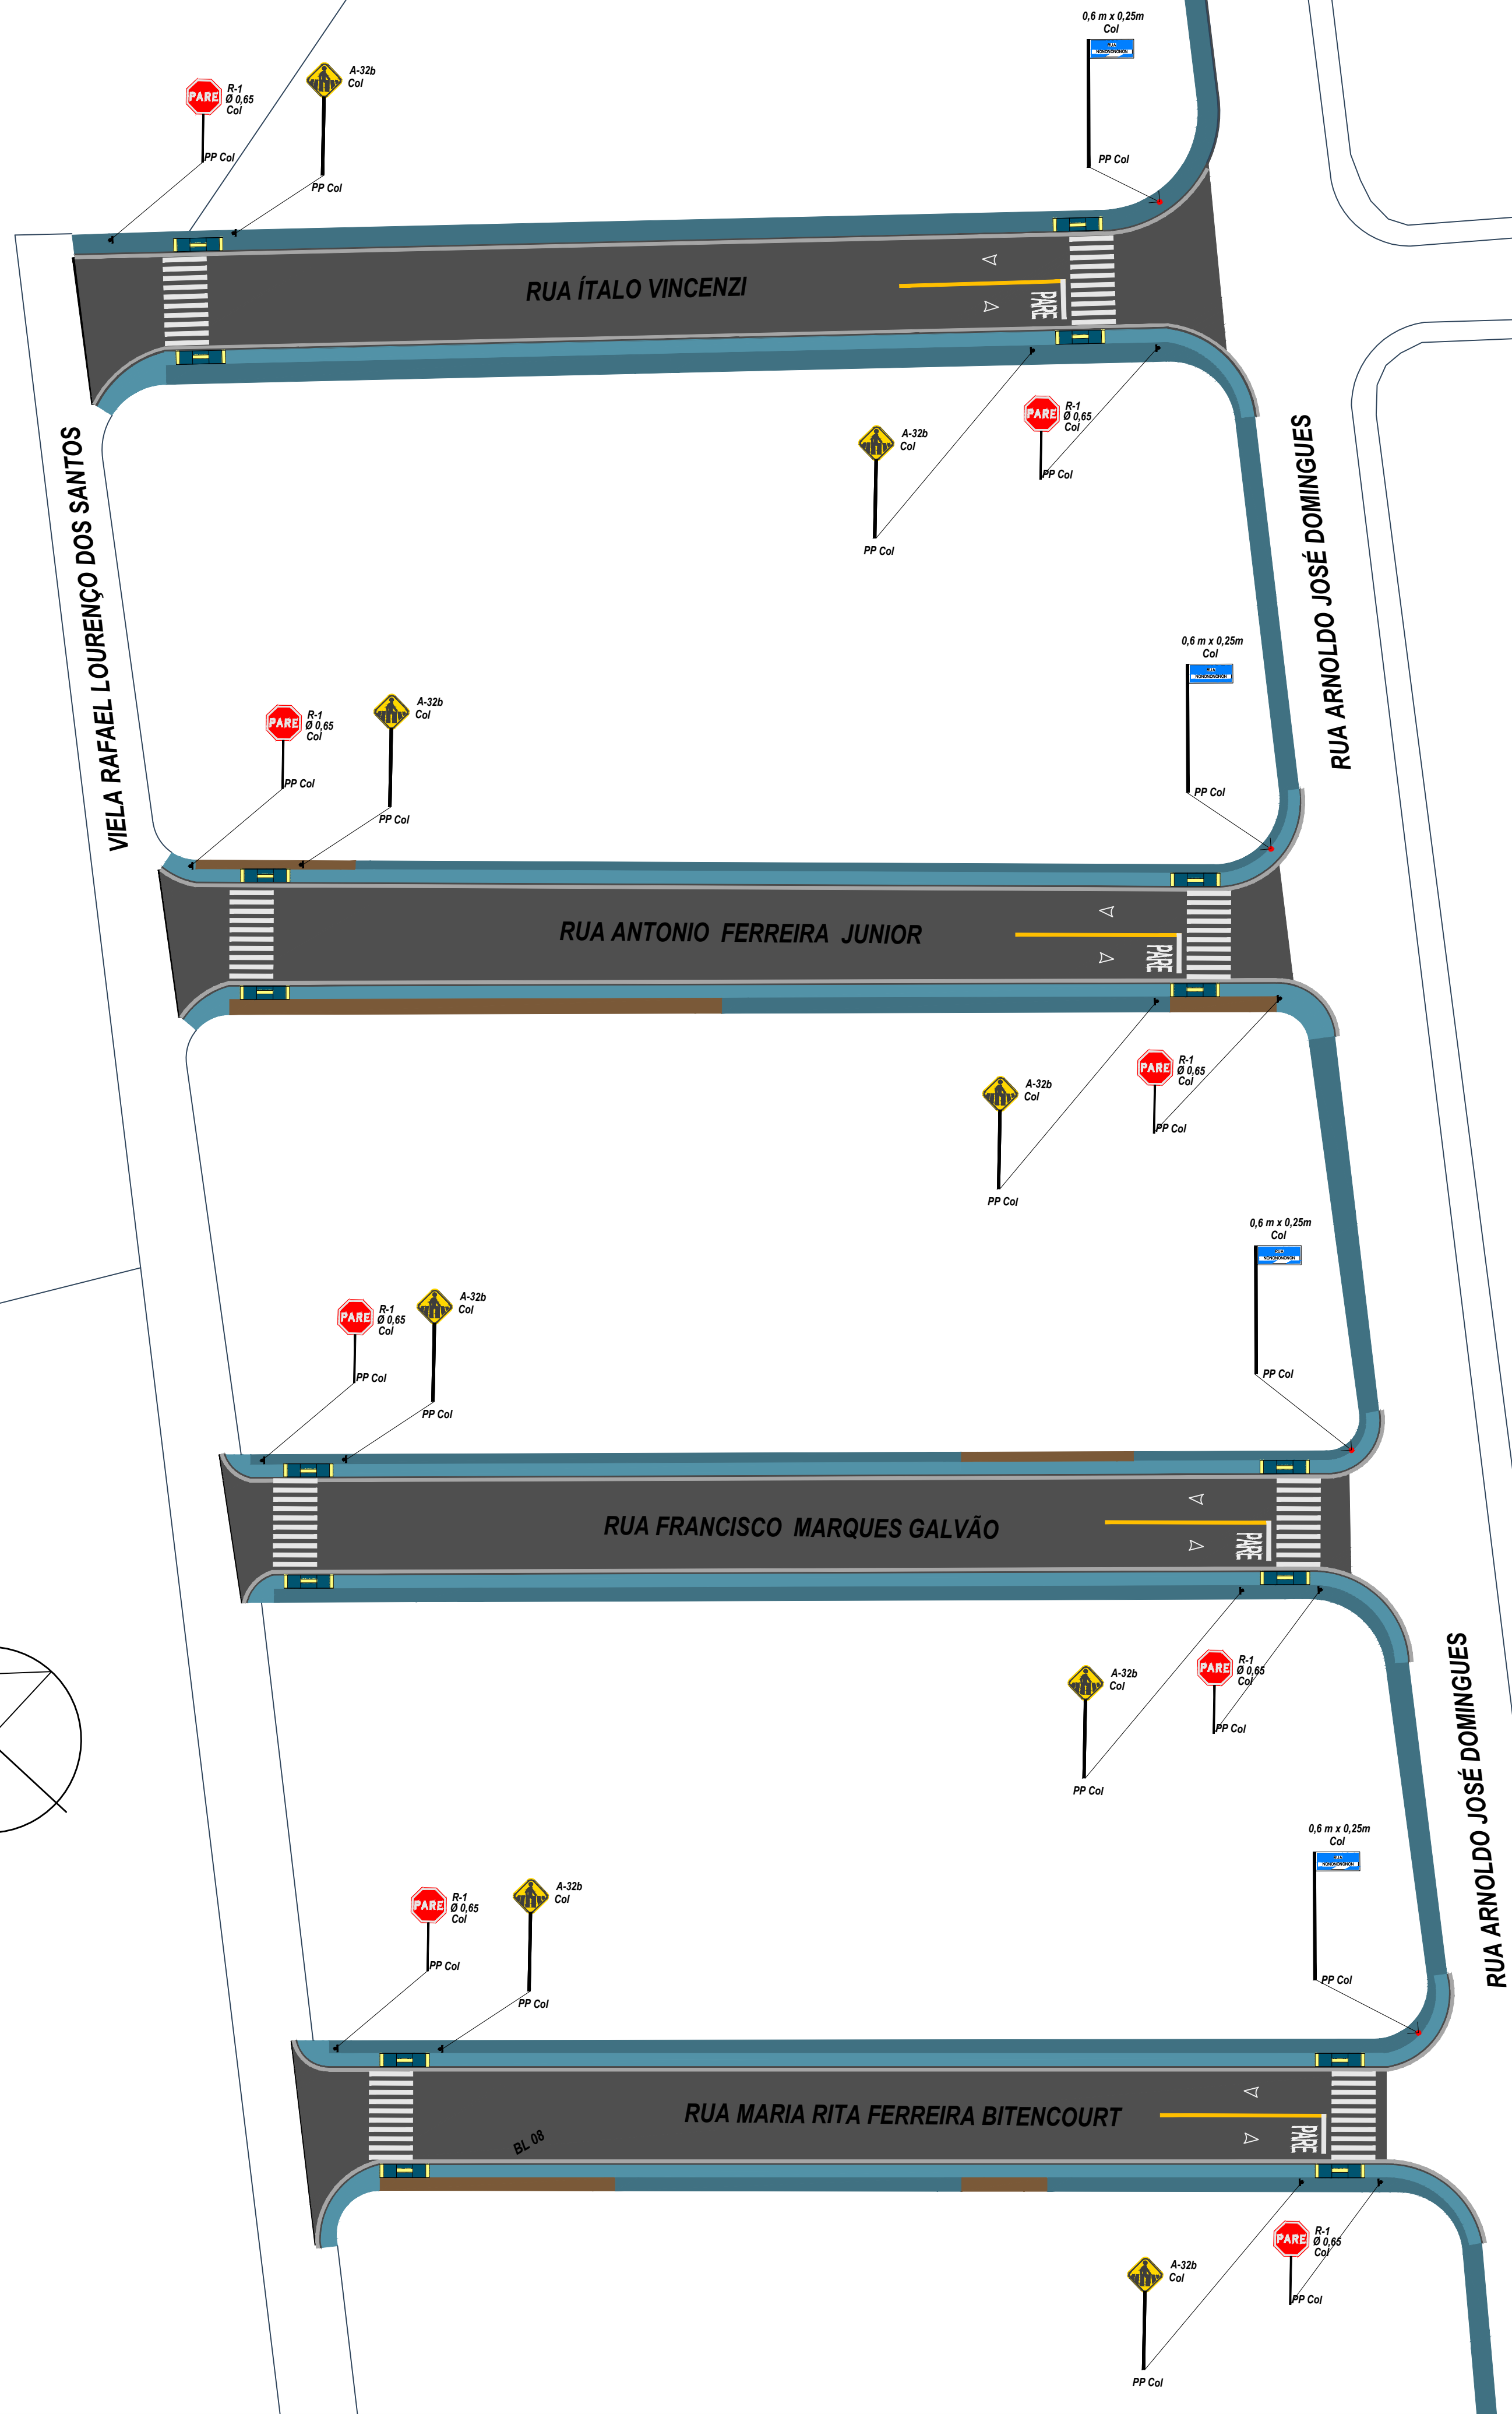


Implantação  
Sem Escala


Tabela de Medidas	
Altura do meio-fio (cm)	Comprimento da rampa (cm)
8	96
10	120
12	144
14	168
15	180
16	192
20	240
Para Saber o comprimento correto "X", multiplique a altura da Guia por 12	

RESUMO DE SERVIÇOS		
LEGENDA DAS PLACAS		
		QUANTID.
	PLACA DUPLA COM POSTE (Identificação de Rua)	04,00
	PLACA COM POSTE (Sinalização Vertical-Parada Obrigatória)	08,00
	PLACA COM POSTE (Sinalização Vertical-Travessia Elevada)	08,00
	RAMPA ACESSIVEL TIPO "B"	16,00
	PINTURA DEMARCATÓRIA (Sinalização Solo)	
	FAIXAS DE CONTENÇÃO (16,00x0,40)	6,40 (M²)
	FAIXAS DE PEDESTRE (4,00x0,40x80)	128,00 (M²)
	FAIXAS SEPARADORA (15,00x0,15x04)	9,00 (M²)
	DEMARCAÇÃO DE "PARE" (04,00x1,50M²)	6,00 (M²)


Rampa de Acesso – Tipo "B"

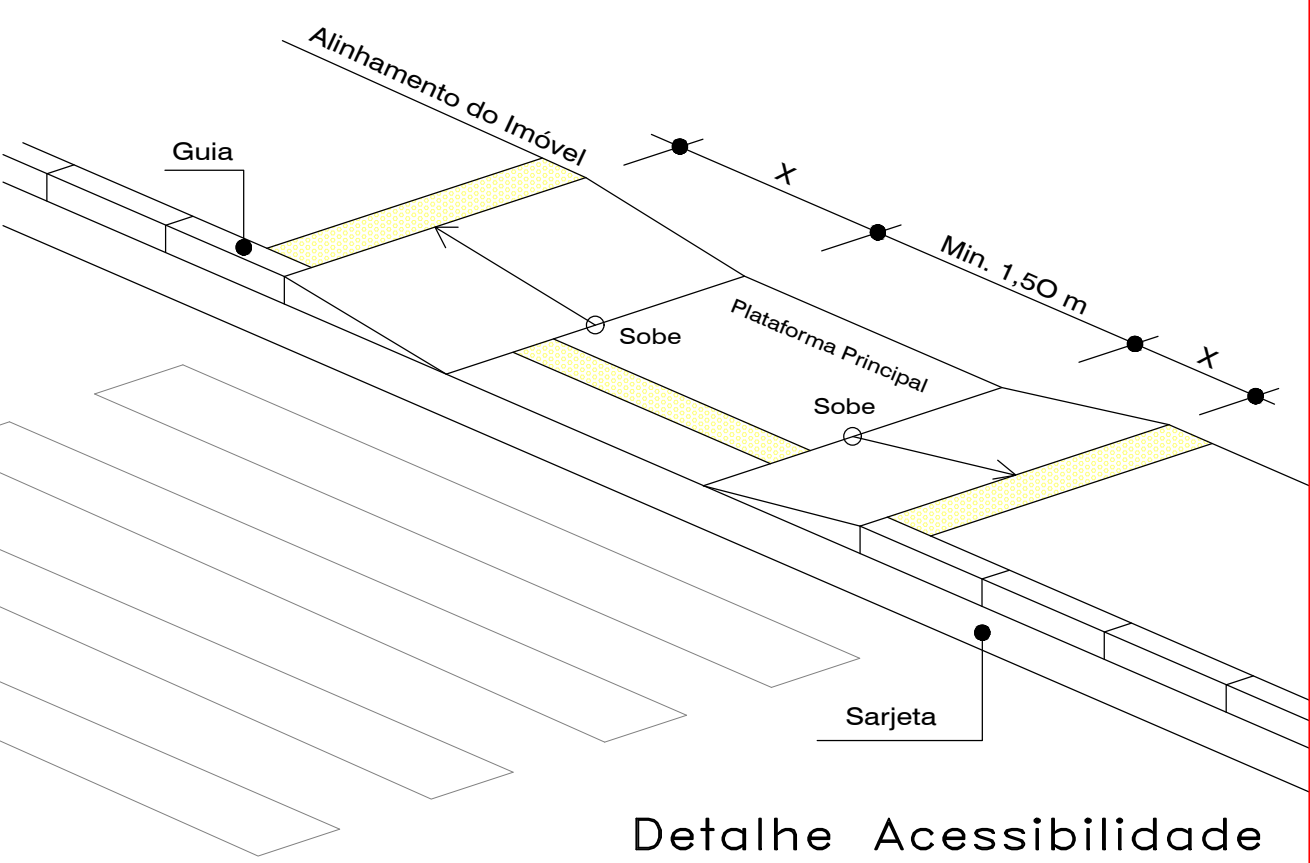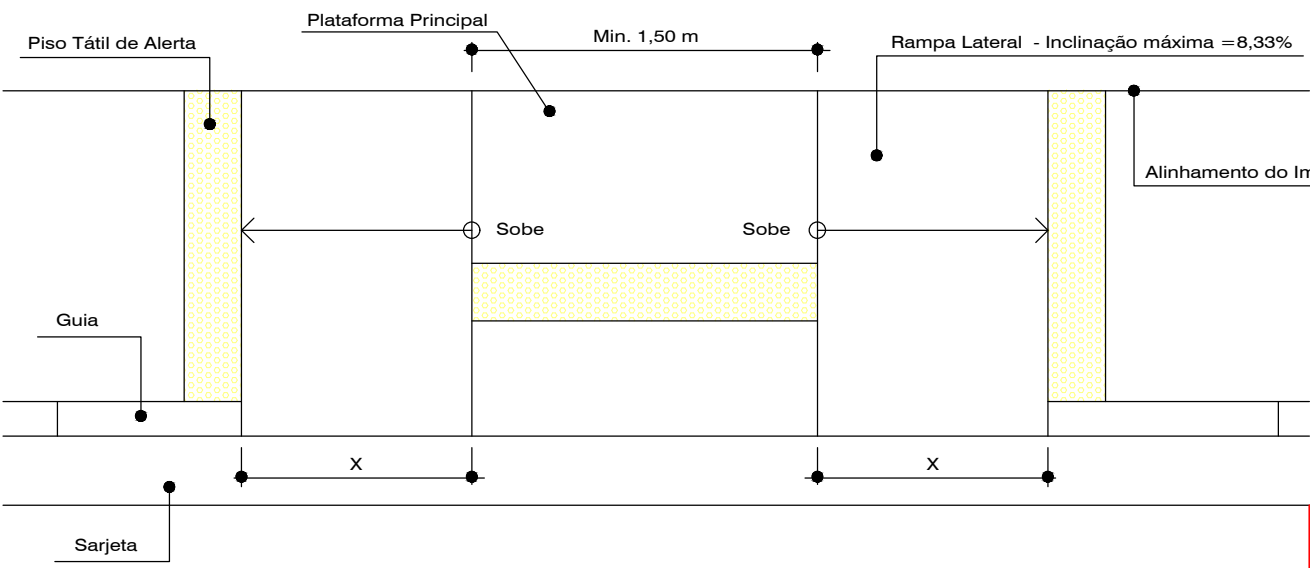

Detalhe Acessibilidade

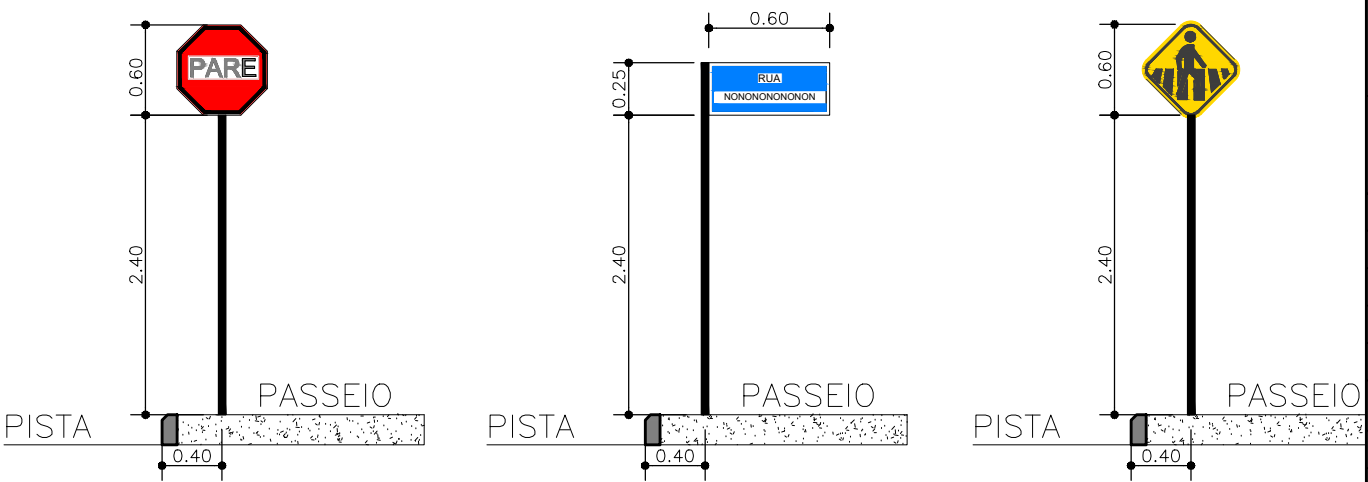

Detalhe (Sinalização Vertical)

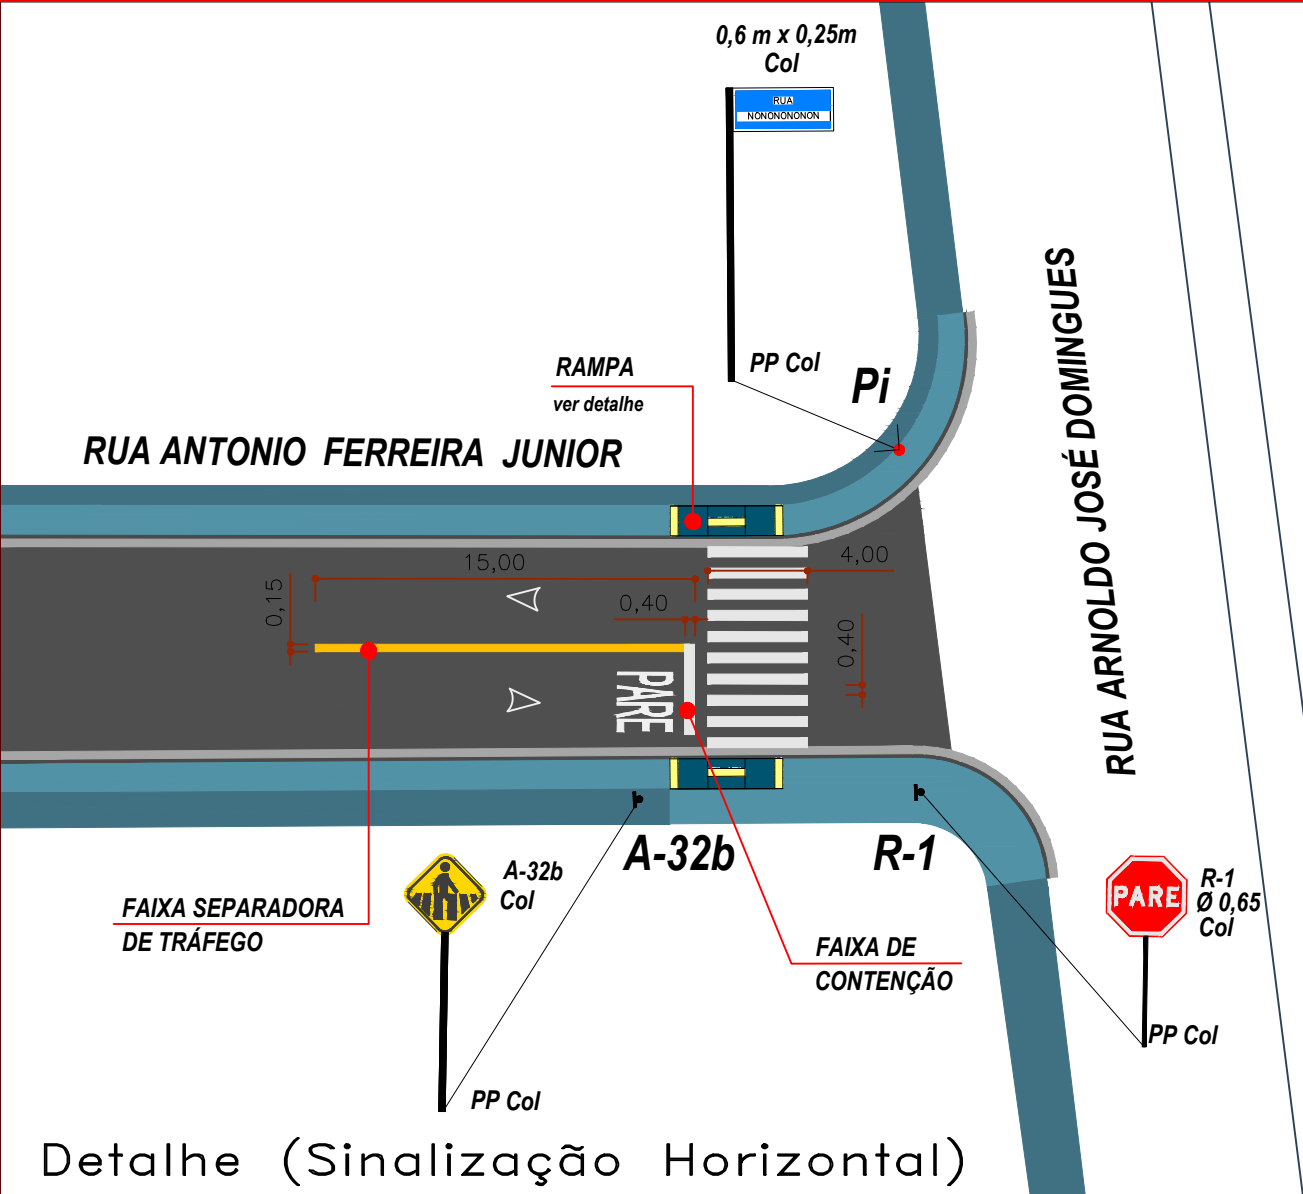

Detalhe (Sinalização Horizontal)

<b>SECRETARIA DE DESENVOLVIMENTO MUNICIPAL</b> COORDENADORIA DE ENGENHARIA		PRANCHA 03/03
ASSUNTO: <b>PAVIMENTAÇÃO "JARDIM SÃO PEDRO"</b> Asfalto Tipo CBUQ 03 cm		DATA 07/2018
HELITON SCHEIDT DO VALLE PREFEITO MUNICIPAL GESTÃO-2.017/2.020		ESCALA 1:400
<b>PREFEITURA MUNICIPAL DE ITARARÉ</b>		
TOPOGRAFIA		
DESENHO / CAD	TÉC. EDIF-LUIS CARLOS CAMARGO / DERIMAR COSTA	
PROJETISTA		
APROVAÇÃO		
REVISÃO:		
ART:	N° 28027230190230599	
ÁREA	3.424,55 m2 A SER PAVIMENTADO	